ОБЩЕСТВО С ОГРАНИЧЕННОЙ ОТВЕТСТВЕННОСТЬЮ
«ЕНИСЕЙ ИНЖИНИРИНГ»

Заказчик – ПАО «ФСК ЕЭС» МЭС Востока

ДОКУМЕНТАЦИЯ ПО ПЛАНИРОВКЕ ТЕРРИТОРИИ

для размещения объектов федерального значения по инвестиционному проекту: «Проектно-изыскательские работы по реконструкции участков ВЛ 220 кВ К-Горелое и К-Горелое с отпайкой на ПС Высокогорск (Реконструкция участков, находящихся в потенциально опасных местах при возникновении паводковых явлений)»

ПРОЕКТ МЕЖЕВАНИЯ ТЕРРИТОРИИ

Материалы по обоснованию проекта межевания

204-2017-ДПТ

Том VII
Графическая часть

Изм.	№ док.	Подп.	Дата
1	204-17		

2019г.

ЕНИСЕЙ ИНЖИНИРИНГ

ОБЩЕСТВО С ОГРАНИЧЕННОЙ ОТВЕТСТВЕННОСТЬЮ

«ЕНИСЕЙ ИНЖИНИРИНГ»

Заказчик – ПАО «ФСК ЕЭС» МЭС Востока

ДОКУМЕНТАЦИЯ ПО ПЛАНИРОВКЕ ТЕРРИТОРИИ

для размещения объектов федерального значения по инвестиционному проекту: «Проектно-изыскательские работы по реконструкции участков ВЛ 220 кВ К-Горелое и К-Горелое с отпайкой на ПС Высокогорск (Реконструкция участков, находящихся в потенциально опасных местах при возникновении паводковых явлений)»

ПРОЕКТ МЕЖЕВАНИЯ ТЕРРИТОРИИ

Материалы по обоснованию проекта межевания

204-2017-ДПТ

Том VII
Графическая часть

Директор Т. В. Черненко

Главный инженер проекта Е. А. Рогов

Изм.	№ док.	Подп.	Дата
1	204-17		

Взаи. инв.№

Подп. и дата

Инв. № подл.

2019г.

Содержание тома

1. Материалы по обоснованию проекта межевания М:2000 4

Взаи. инв.№

Подп. и дата

Инв. № подл.

Изм.	Кол.у	Лист	№док	Подп.	Дата	204-2017-ПМТ-МО**204-2017-ДПТ**-С		
Выполнил		Павленко				Содержание тома	Стадия	Лист	Листов
Проверил		Фахуртдинова						1	1
ГИП		Рогов					«Енисей Инжиниринг»		
Н. контр.		Дербас							

Состав проекта

№ то-ма	Обозначение	Наименование	кол-во листов	Примечание
1	2		4	5
I	204-2017-ППТ-ОЧП	Основная часть проекта планировки территории. Положение о размещении объектов энергетики	197	
II	204-2017-ППТ-ОЧП-ГЧ	Основная часть проекта планировки территории. Графическая часть	99	
III	204-2017-ППТ-МО-ПЗ	Материалы по обоснованию проекта планировки территории. Пояснительная записка	274	
IV	204-2017-ППТ-МО-ГЧ	Материалы по обоснованию проекта планировки территории. Графическая часть	241	
V	204-2017-ПМТ-ОЧП-ТЧ	Основная часть проекта межевания территории. Текстовая часть	34	
VI	204-2017-ПМТ-ОЧП-ГЧ	Основная часть проекта межевания территории. Графическая часть	337	
VII	204-2017-ПМТ-МО	Материалы по обоснованию проекта межевания	45	


Взаи. инв.№

Подп. и дата

Инв. № подл.

Изм.	Кол.у	Лист	№док	Подп.	Дата	204-2017-ПМТ-МО**204-2017-ДПТ**-СП **204-2017-ДПТ**		
Выполнил		Павленко				Графическая часть	Стадия	Лист	Листов
Проверил		Фахуртдинова						1	68
ГИП		Рогов					«Енисей Инжиниринг»		
Н. контр.		Дербас							

ПРИМОРСКИЙ КРАЙ
КАВАЛЕРОВСКИЙ МУНИЦИПАЛЬНЫЙ РАЙОН

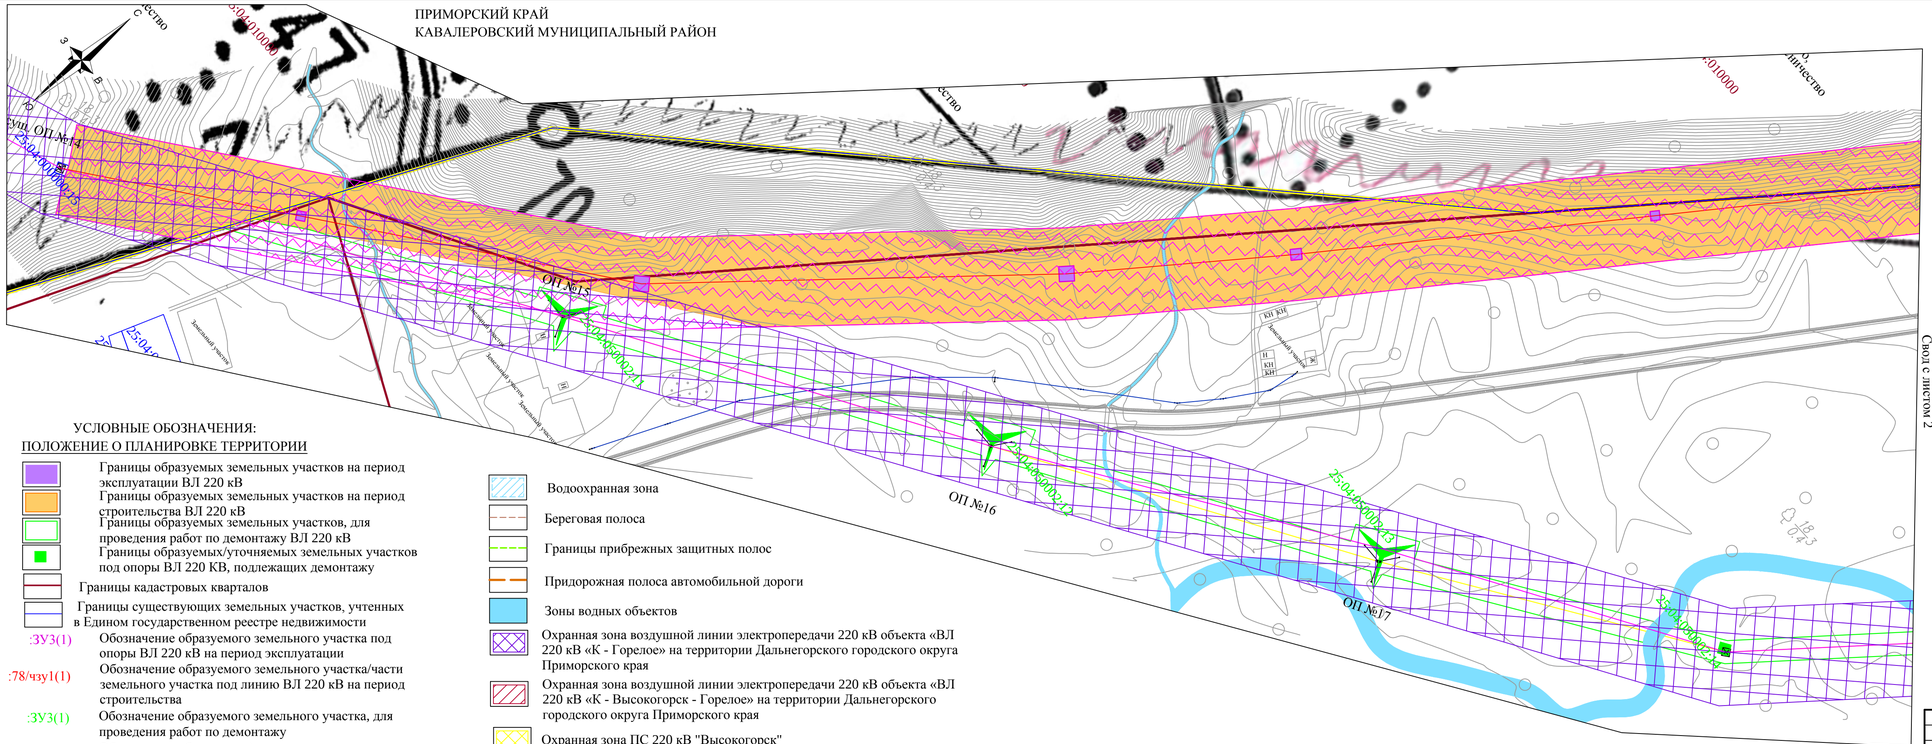

УСЛОВНЫЕ ОБОЗНАЧЕНИЯ:

ПОЛОЖЕНИЕ О ПЛАНИРОВКЕ ТЕРРИТОРИИ


- Границы образуемых земельных участков на период эксплуатации ВЛ 220 кВ
- Границы образуемых земельных участков на период строительства ВЛ 220 кВ
- Границы образуемых земельных участков, для проведения работ по демонтажу ВЛ 220 кВ
- Границы образуемых/уточняемых земельных участков под опоры ВЛ 220 КВ, подлежащих демонтажу
- Границы кадастровых кварталов
- Границы существующих земельных участков, учтенных в Едином государственном реестре недвижимости
- :ЗУЗ(1) — Обозначение образуемого земельного участка под опоры ВЛ 220 кВ на период эксплуатации
- :78/чзу1(1) — Обозначение образуемого земельного участка/части земельного участка под линию ВЛ 220 кВ на период строительства
- :ЗУЗ(1) — Обозначение образуемого земельного участка, для проведения работ по демонтажу
- 25:04:010000:36 — Обозначение образуемых/уточняемых земельных участков под опоры ВЛ 220 КВ, подлежащих демонтажу
- 25:04:010000:25 — Кадастровый номер земельного участка
- 25:04:010000 — Номера кадастровых кварталов

- Водоохранная зона
- Береговая полоса
- Границы прибрежных защитных полос
- Придорожная полоса автомобильной дороги
- Зоны водных объектов
- Охранная зона воздушной линии электропередачи 220 кВ объекта «ВЛ 220 кВ «К - Горелое» на территории Дальнегорского городского округа Приморского края
- Охранная зона воздушной линии электропередачи 220 кВ объекта «ВЛ 220 кВ «К - Высокогорск - Горелое» на территории Дальнегорского городского округа Приморского края
- Охранная зона ПС 220 кВ "Высокогорск"
- Границы зон с особыми условиями использования территории, подлежащие установлению

ЭЛЕМЕНТЫ ПЛАНА

- Проектируемая ВЛ 220 кВ
- Ось демонтируемой ВЛ 220 кВ

СХЕМА СВОДКИ ЛИСТОВ

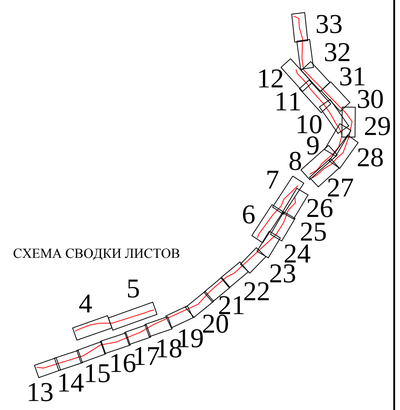

Изм.	Кол.уч.	Лист	№ док.	Подп.	Дата	204-2017-ПМТ-МО-ГЧ-1		
						"Проектно-изыскательские работы по реконструкции ВЛ 220 кВ К-Горелое и ВЛ 220 кВ К-Горелое с отпайкой на ПС Высокогорск на участках, находящихся в потенциально опасных местах при возникновении паводковых явлений"		
Специалист		Павленко				Проект межевания территории	Стадия	Лист	Листов
ГИП		Рогов					П	1	33
Проверил		Фахуртдинова				Материалы по обоснованию проекта межевания территории М 1: 2000 Кавалеровский муниципальный район	ООО "Енисей Инжиниринг" г. Красноярск		

ПРИМОРСКИЙ КРАЙ
КАВАЛЕРОВСКИЙ МУНИЦИПАЛЬНЫЙ РАЙОН


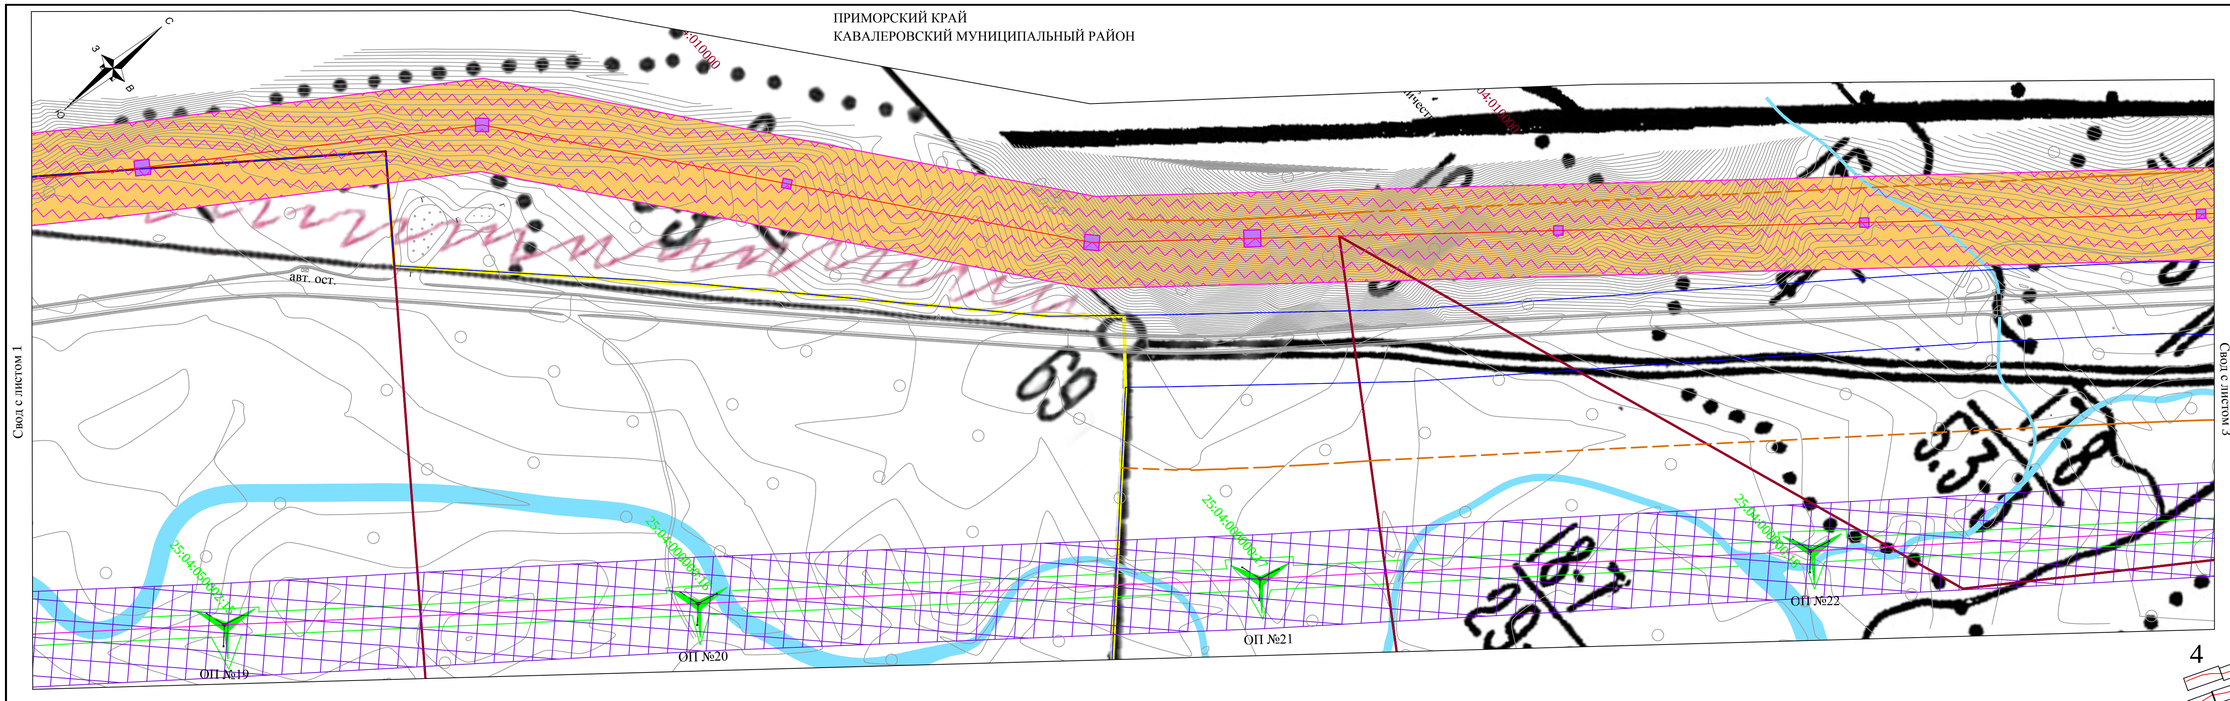


СХЕМА СВОДКИ ЛИСТОВ

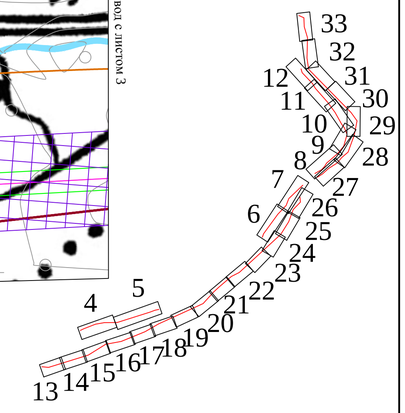

Примечания:
Условные обозначения данного чертежа отображены на листе 1.

Изм.	Кол.уч.	Лист	№док.	Подп.	Дата	204-2017-ПМТ-МО-ГЧ-1	Лист 2

ПРИМОРСКИЙ КРАЙ
КАВАЛЕРОВСКИЙ МУНИЦИПАЛЬНЫЙ РАЙОН


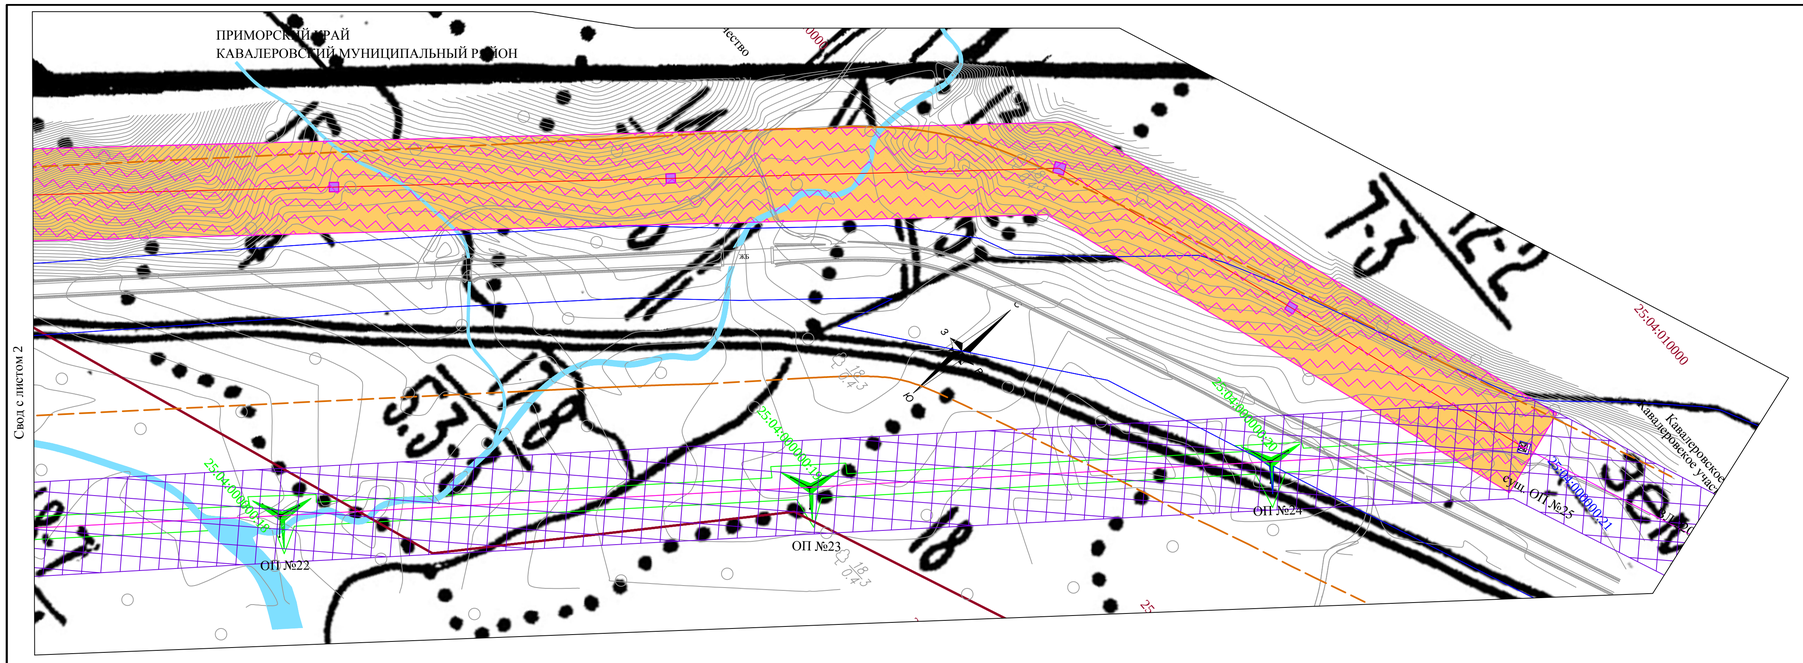


СХЕМА СВОДКИ ЛИСТОВ

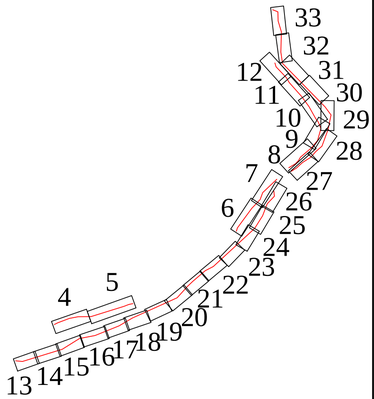

Примечания:
Условные обозначения данного чертежа отображены на листе 1.

							204-2017-ПМТ-МО-ГЧ-1	Лист
Изм.	Кол.уч.	Лист	№док.	Подп.	Дата			3

ПРИМОРСКИЙ КРАЙ
КАВАЛЕРОВСКИЙ МУНИЦИПАЛЬНЫЙ РАЙОН


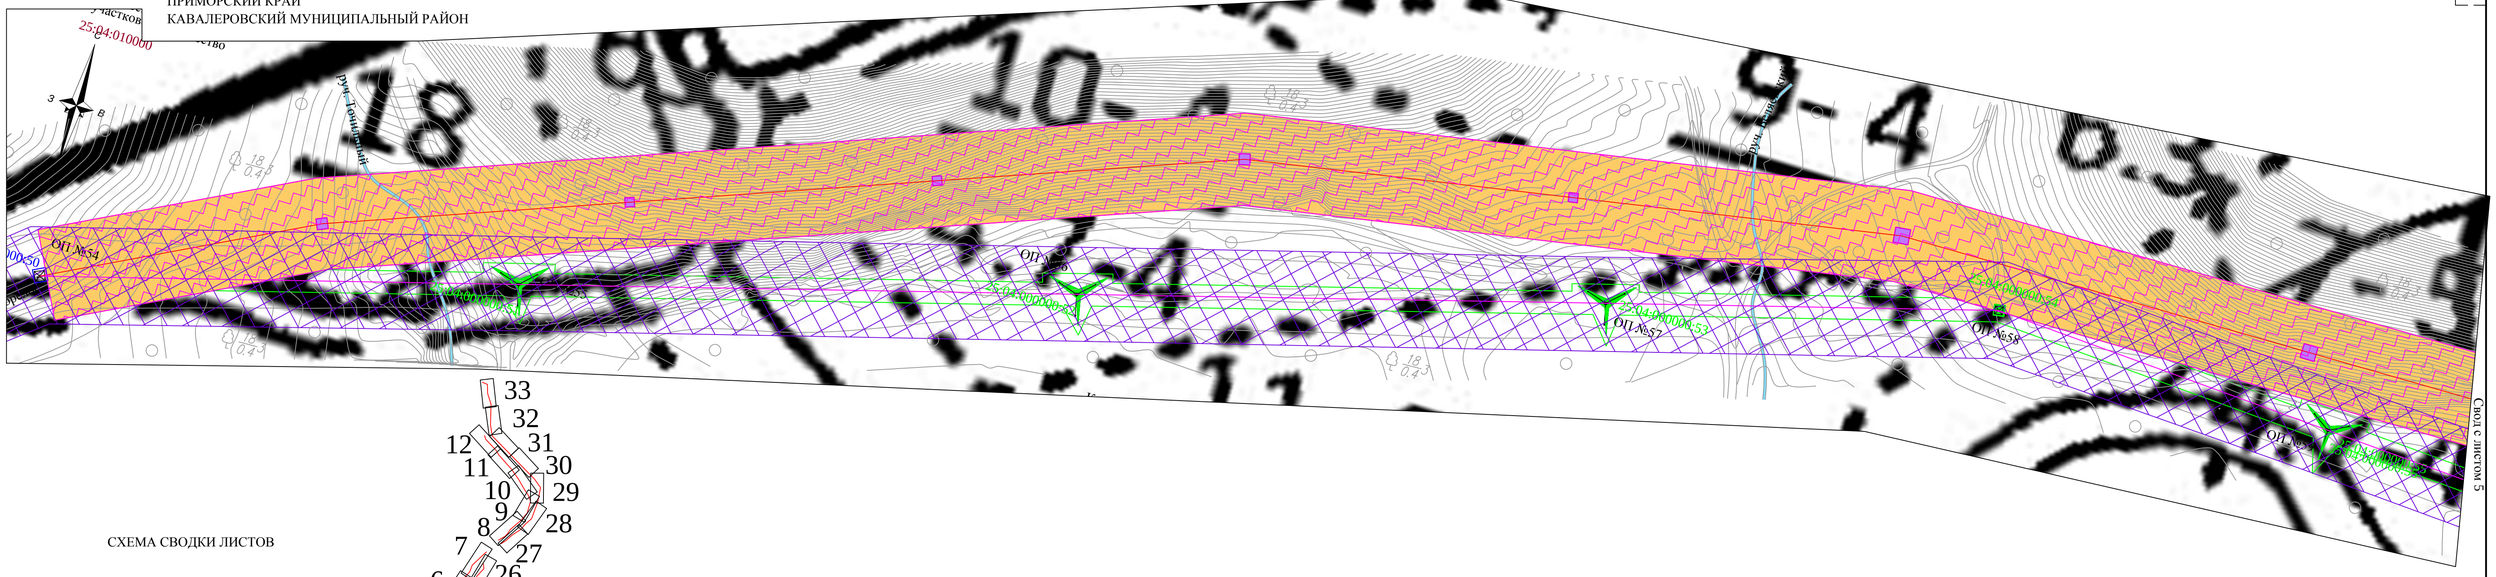


СХЕМА СВОДКИ ЛИСТОВ

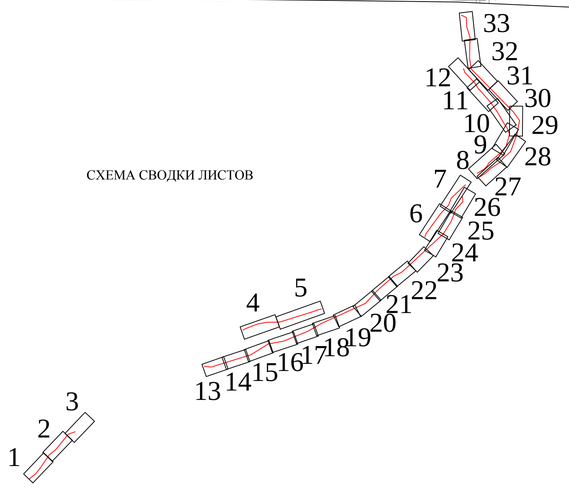

Примечания:
Условные обозначения данного чертежа отображены на листе 1.

							204-2017-ПМТ-МО-ГЧ-1	Лист
Изм.	Кол.уч.	Лист	№док.	Подп.	Дата			4

ПРИМОРСКИЙ КРАЙ
КАВАЛЕРОВСКИЙ МУНИЦИПАЛЬНЫЙ РАЙОН


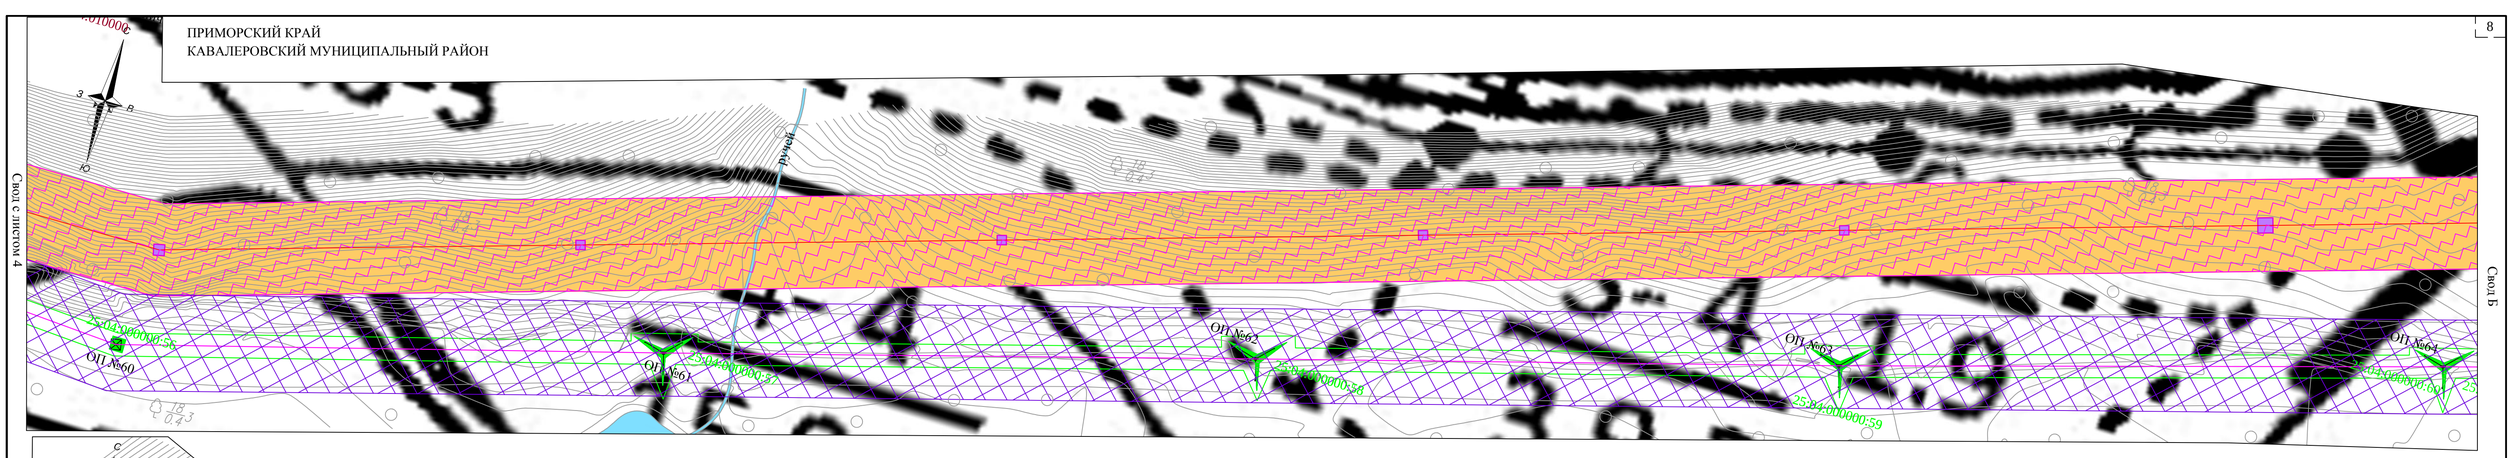


СХЕМА СВОДКИ ЛИСТОВ

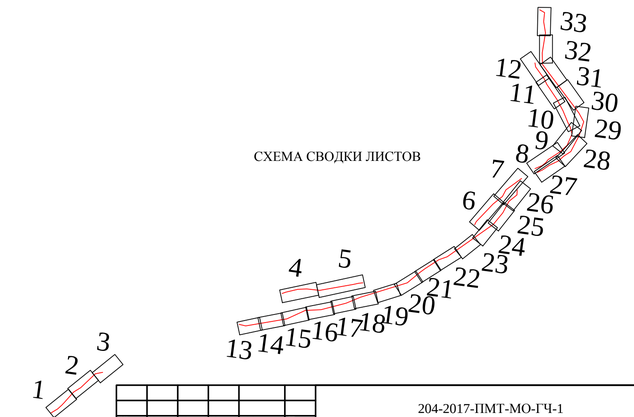

Примечания:
Условные обозначения данного чертежа отображены на листе 1.

Изм.	Кол.уч.	Лист	№док.	Подп.	Дата	204-2017-ПМТ-МО-ГЧ-1	Лист 5

ПРИМОРСКИЙ КРАЙ
КАВАЛЕРОВСКИЙ МУНИЦИПАЛЬНЫЙ РАЙОН


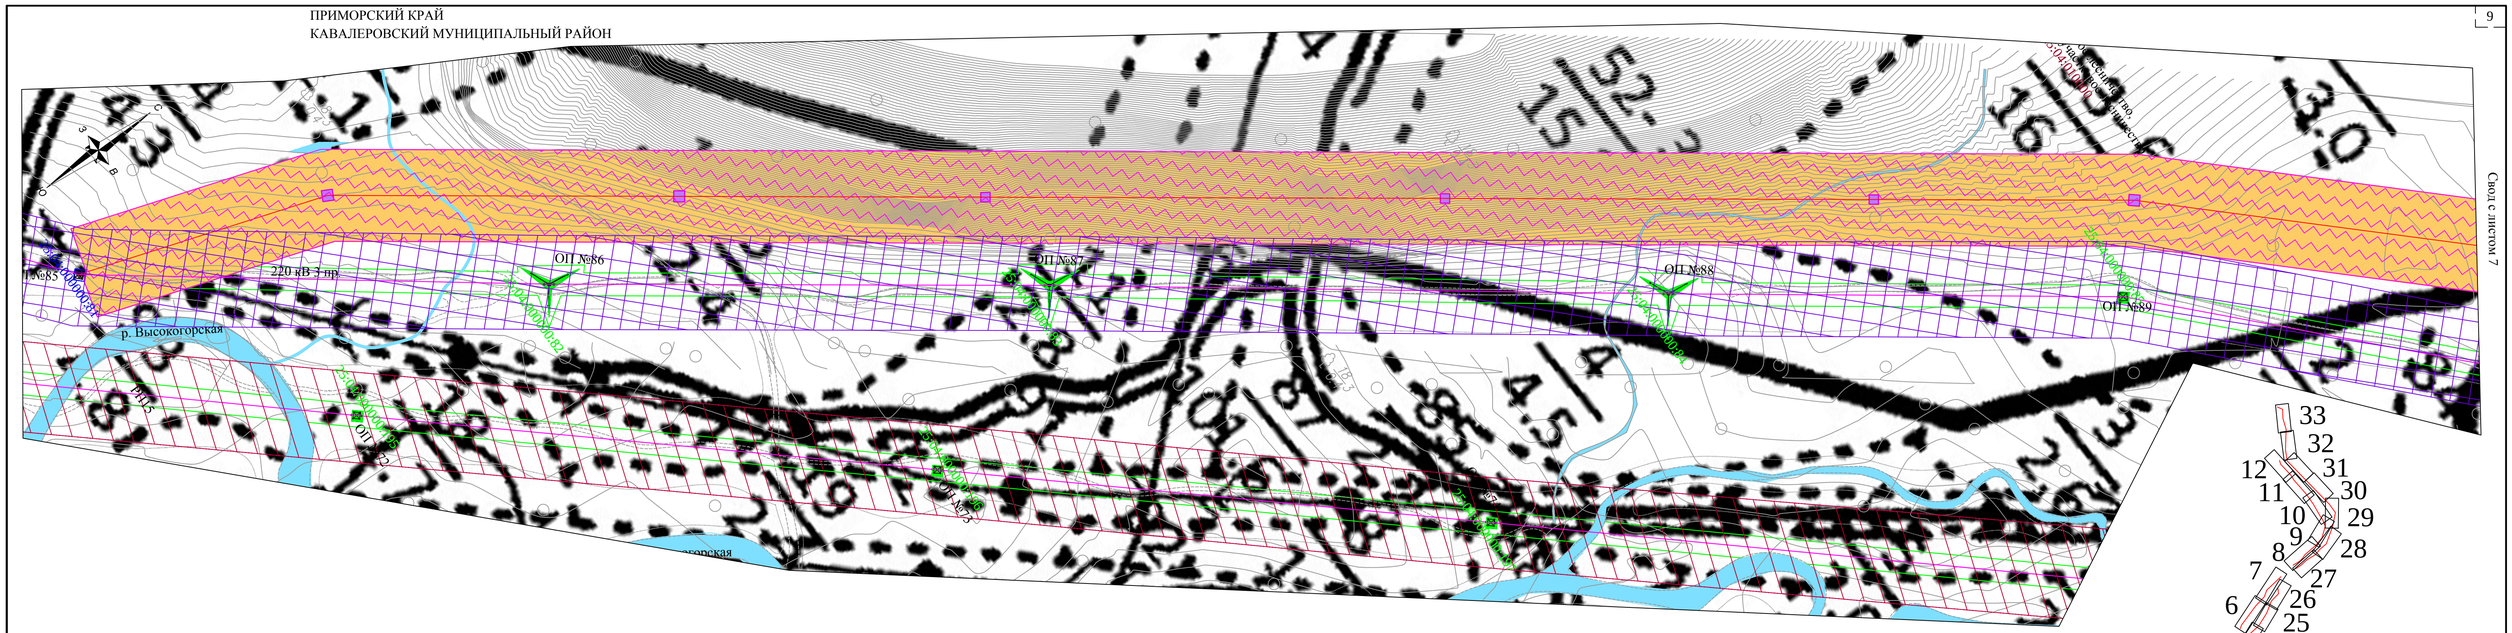



СХЕМА СВОДКИ ЛИСТОВ

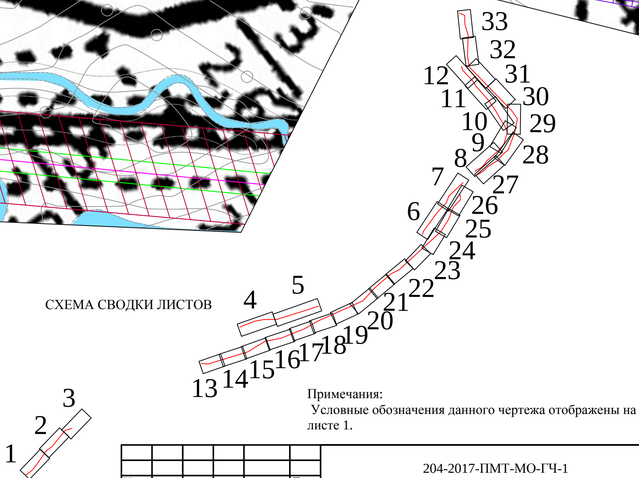

Примечания:
Условные обозначения данного чертежа отображены на листе 1.

Изм.	Кол.уч.	Лист	№док.	Подп.	Дата	204-2017-ПМТ-МО-ГЧ-1	6

ПРИМОРСКИЙ КРАЙ
КАВАЛЕРОВСКИЙ МУНИЦИПАЛЬНЫЙ РАЙОН

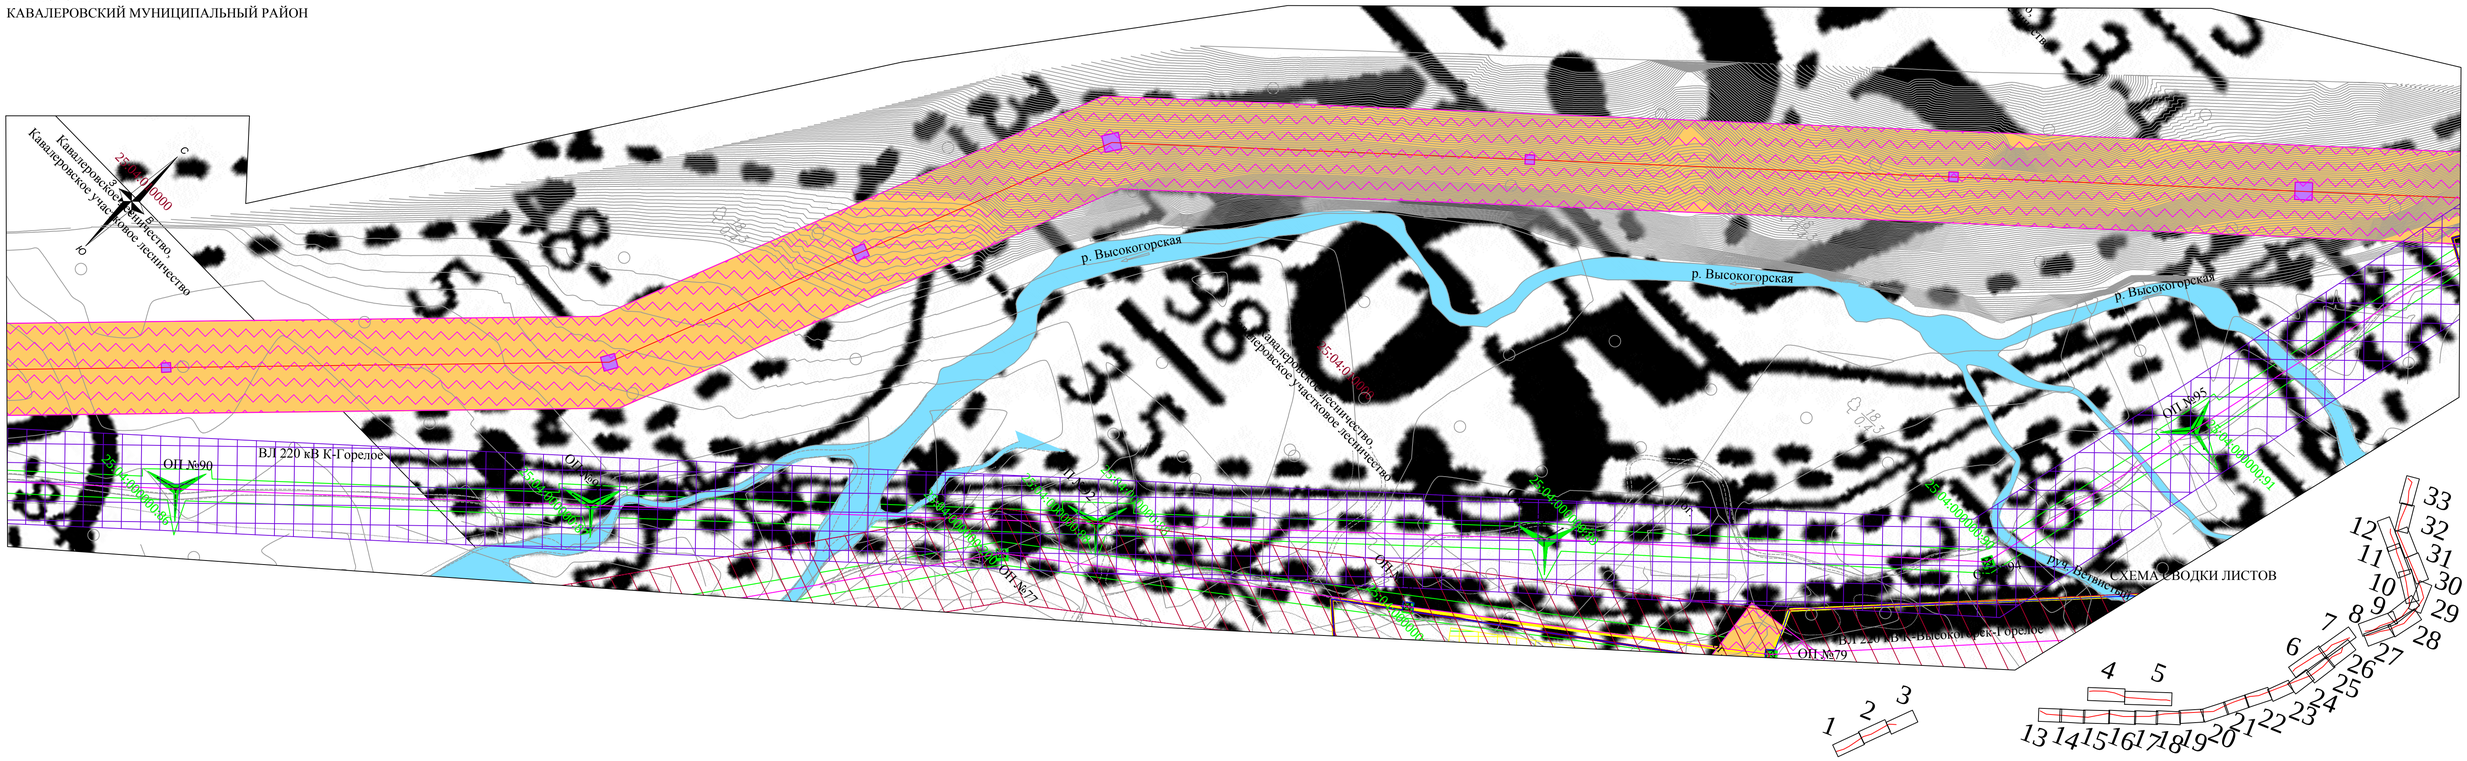


Свод с листом 8

Свод с листом 9

Примечания:
Условные обозначения данного чертежа отображены на листе 1.

Изм.	Кол.уч.	Лист	№док.	Подп.	Дата	204-2017-ПМТ-ОЧП-ГЧ-1	Лист 7

ПРИМОРСКИЙ КРАЙ
КАВАЛЕРОВСКИЙ МУНИЦИПАЛЬНЫЙ РАЙОН

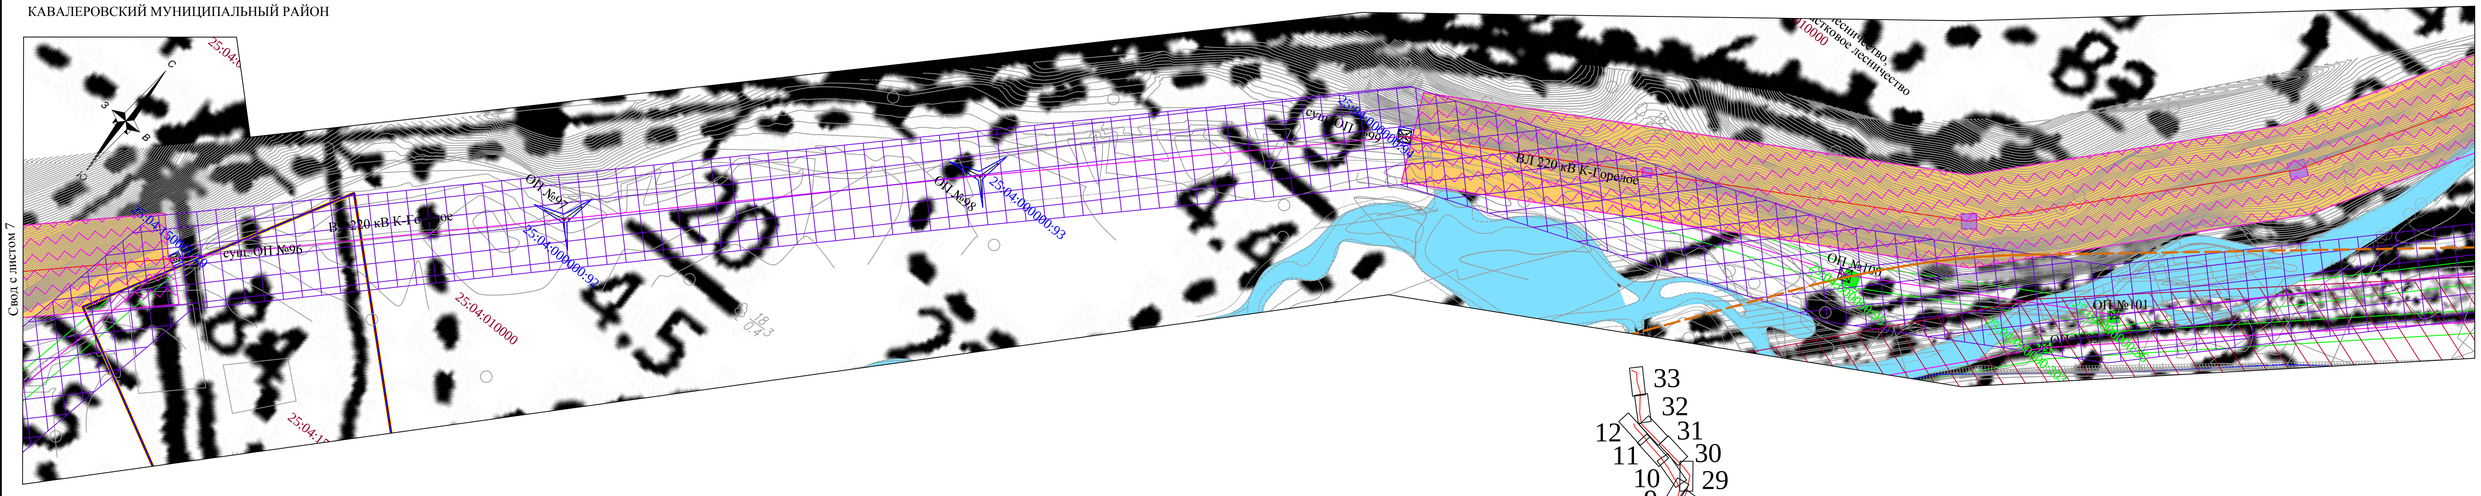

Свод с листом 7

СХЕМА СВОДКИ ЛИСТОВ

Примечания:
Условные обозначения данного чертежа отображены на листе 1.

Изм.	Кол.уч.	Лист	№док.	Подп.	Дата	204-2017-ПМТ-ОЧП-ГЧ-1	Лист 8

ПРИМОРСКИЙ КРАЙ
КАВАЛЕРОВСКИЙ МУНИЦИПАЛЬНЫЙ РАЙОН


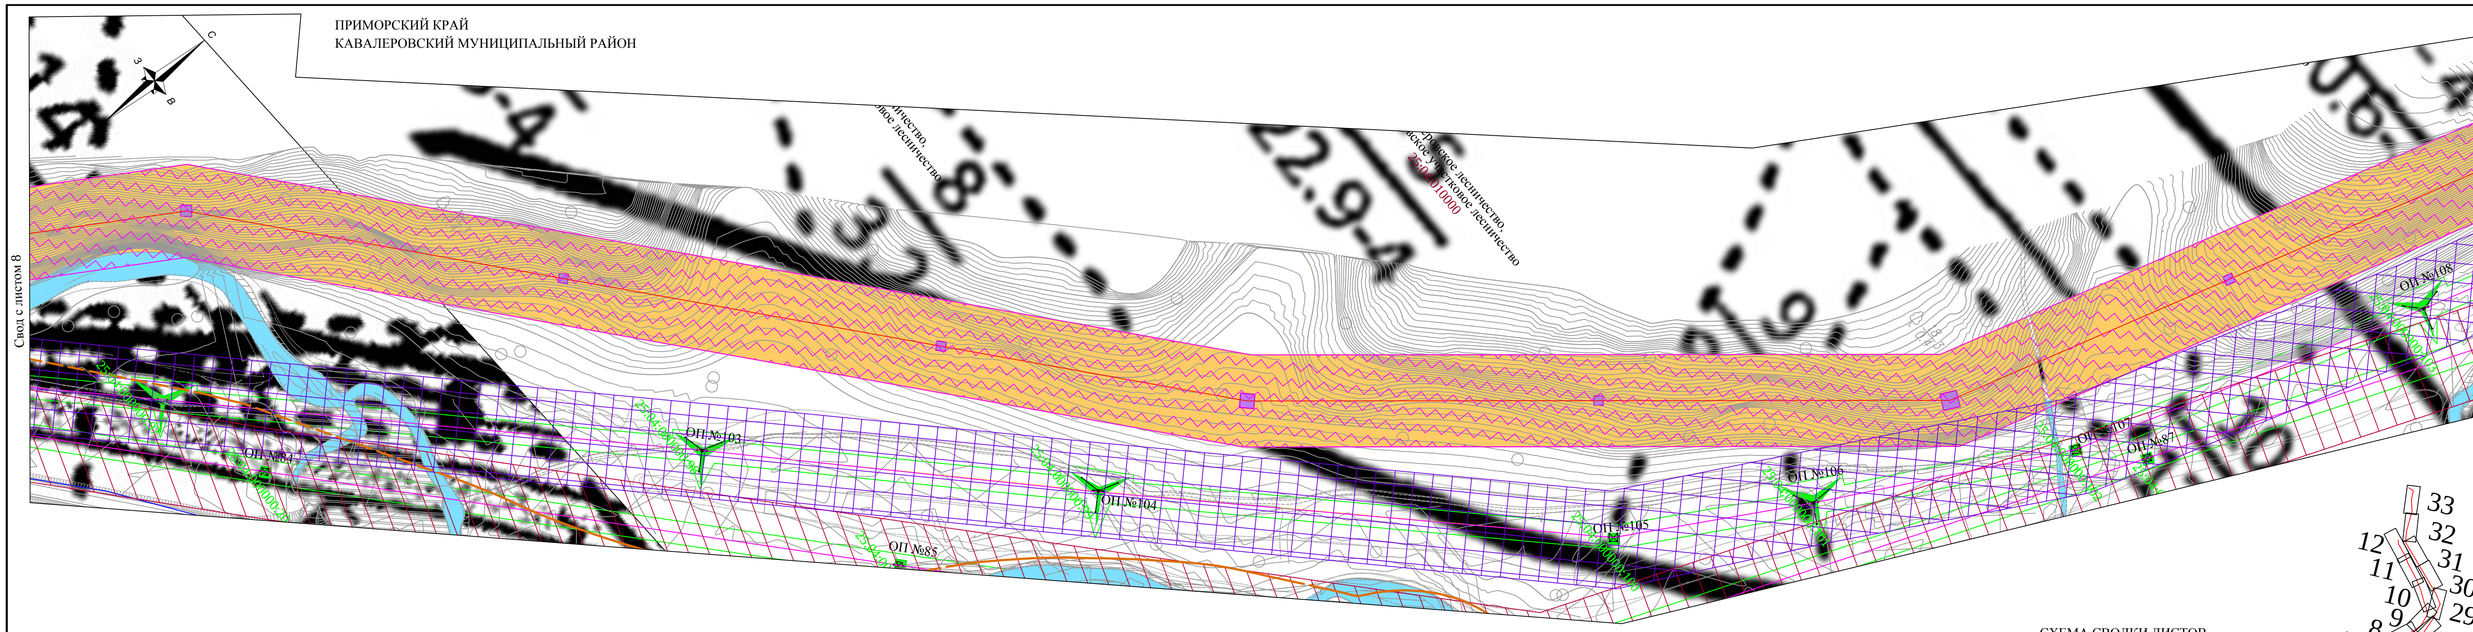


СХЕМА СВОДКИ ЛИСТОВ

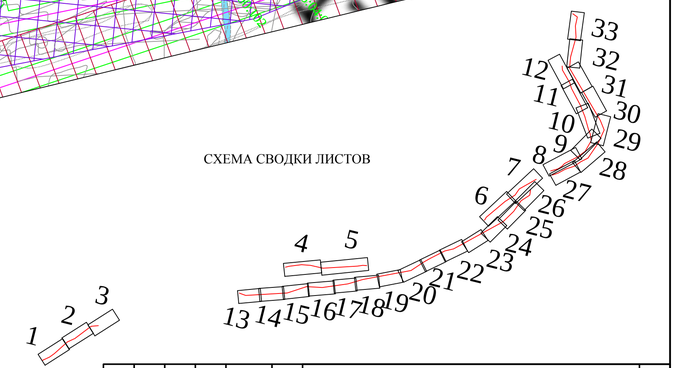

Примечания:
Условные обозначения данного чертежа отображены на листе 1.

Изм.	Кол.уч.	Лист	№док.	Подп.	Дата	204-2017-ПМТ-МО-ГЧ-1	Лист 9

ПРИМОРСКИЙ КРАЙ
КАВАЛЕРОВСКИЙ МУНИЦИПАЛЬНЫЙ РАЙОН


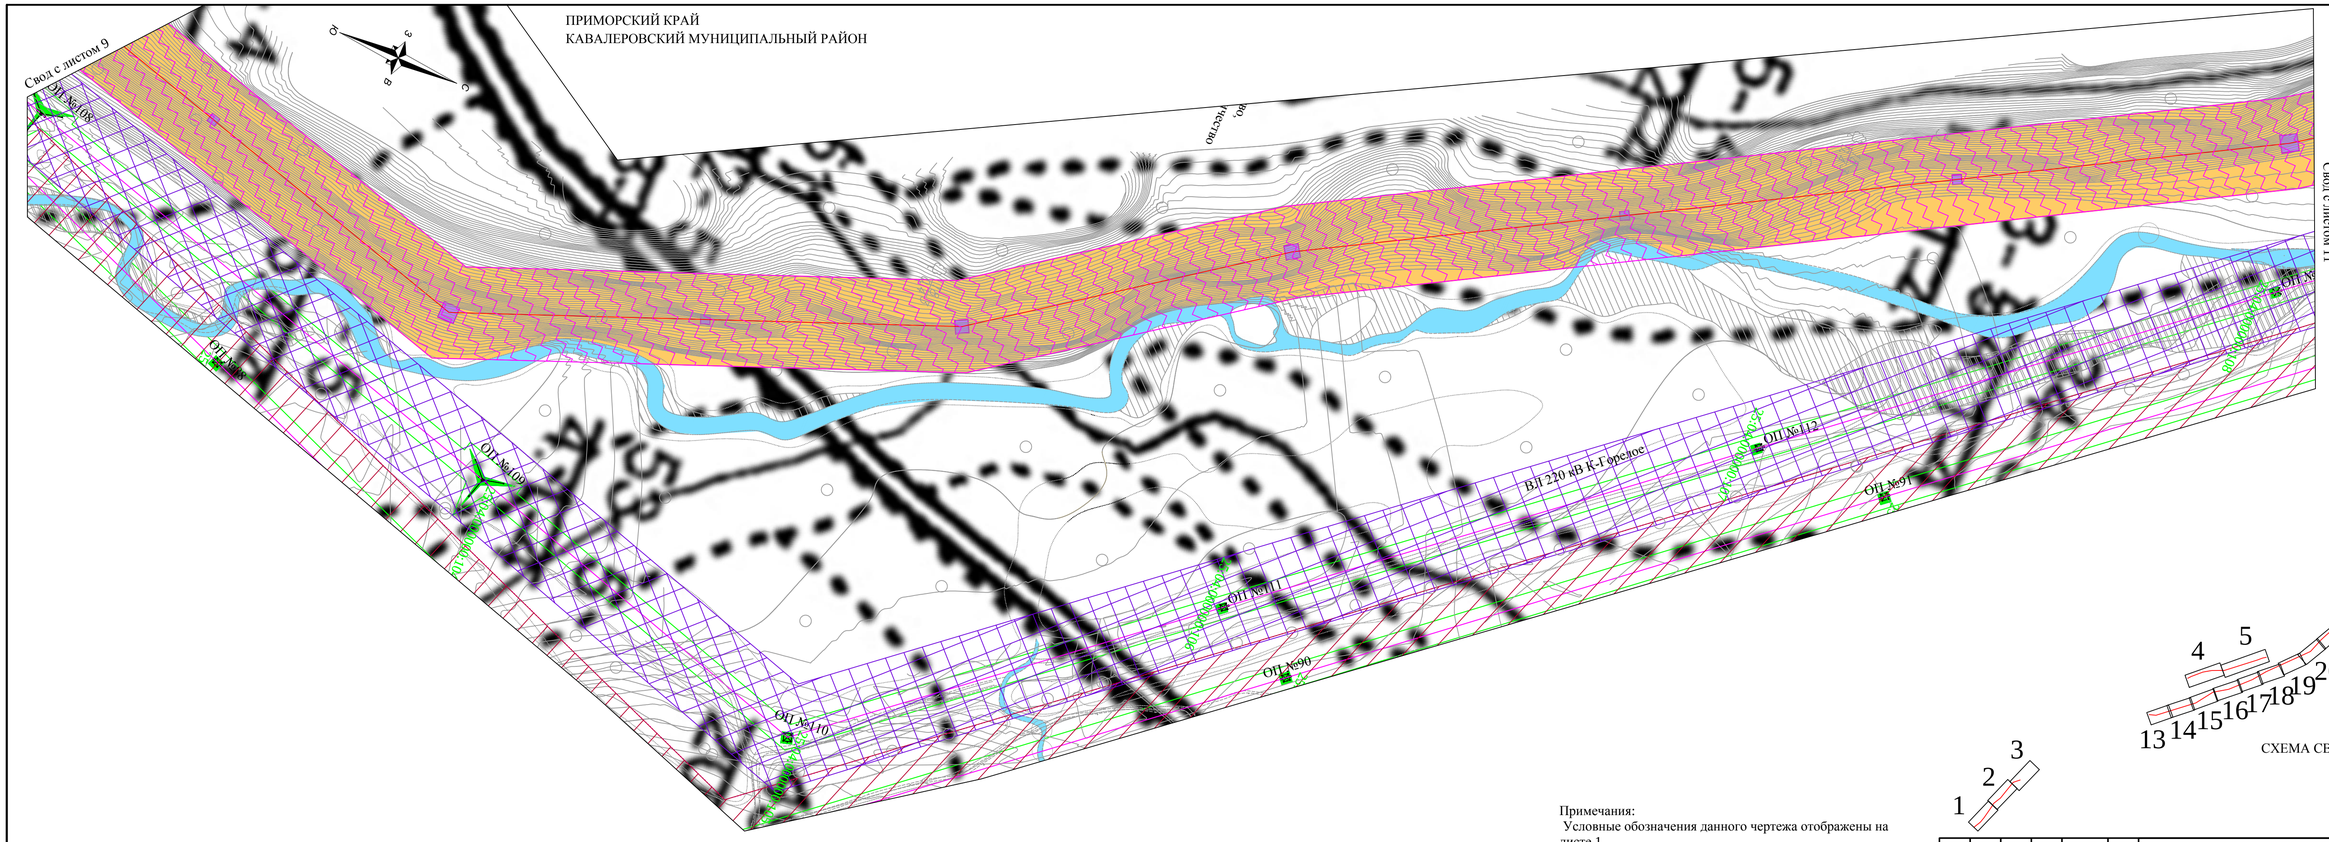


СХЕМА СВОДКИ ЛИСТОВ

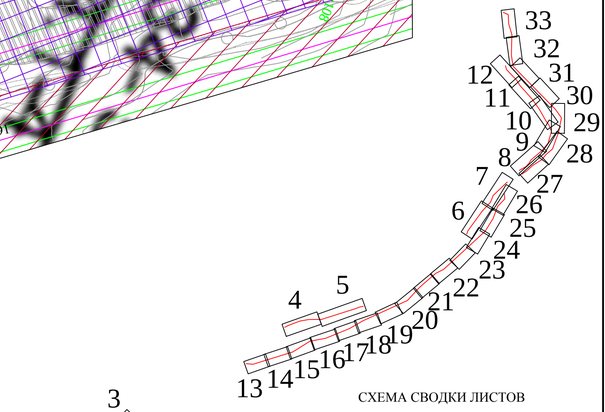

Примечания:
Условные обозначения данного чертежа отображены на листе 1.

Изм.	Кол.уч.	Лист	№док.	Подп.	Дата	204-2017-ПМТ-МО-ГЧ-1	Лист 10

ПРИМОРСКИЙ КРАЙ
КАВАЛЕРОВСКИЙ МУНИЦИПАЛЬНЫЙ РАЙОН


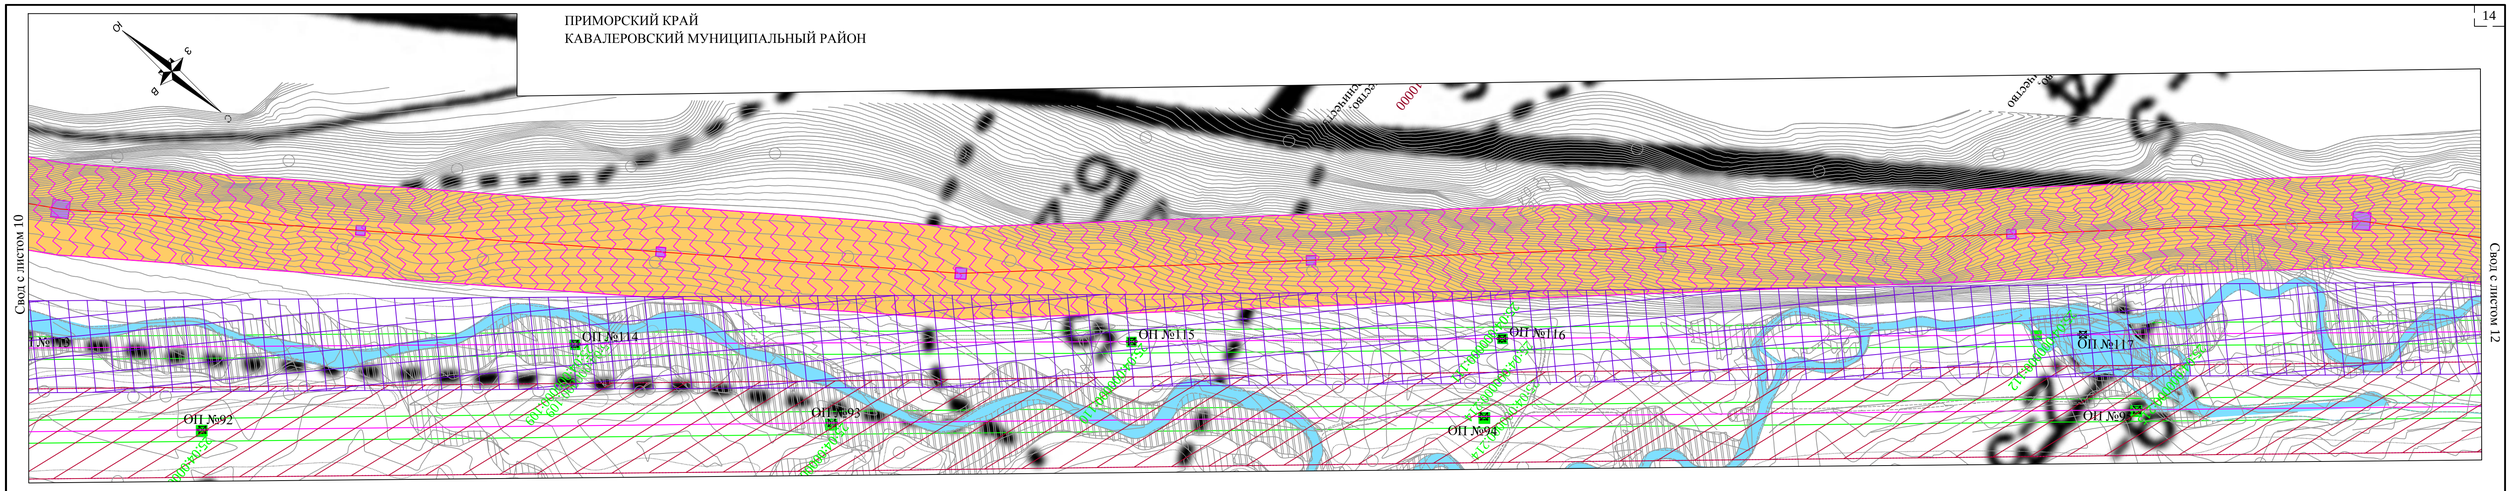


СХЕМА СВОДКИ ЛИСТОВ

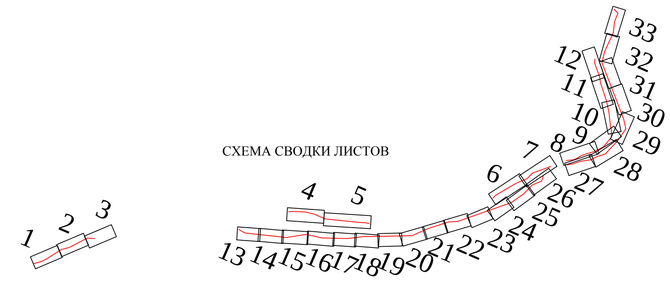

Примечания:
Условные обозначения данного чертежа отображены на листе 1.

							204-2017-ПМТ-МО-ГЧ-1	Лист
Изм.	Кол.уч.	Лист	№док.	Подп.	Дата			11

ПРИМОРСКИЙ КРАЙ
КАВАЛЕРОВСКИЙ МУНИЦИПАЛЬНЫЙ РАЙОН


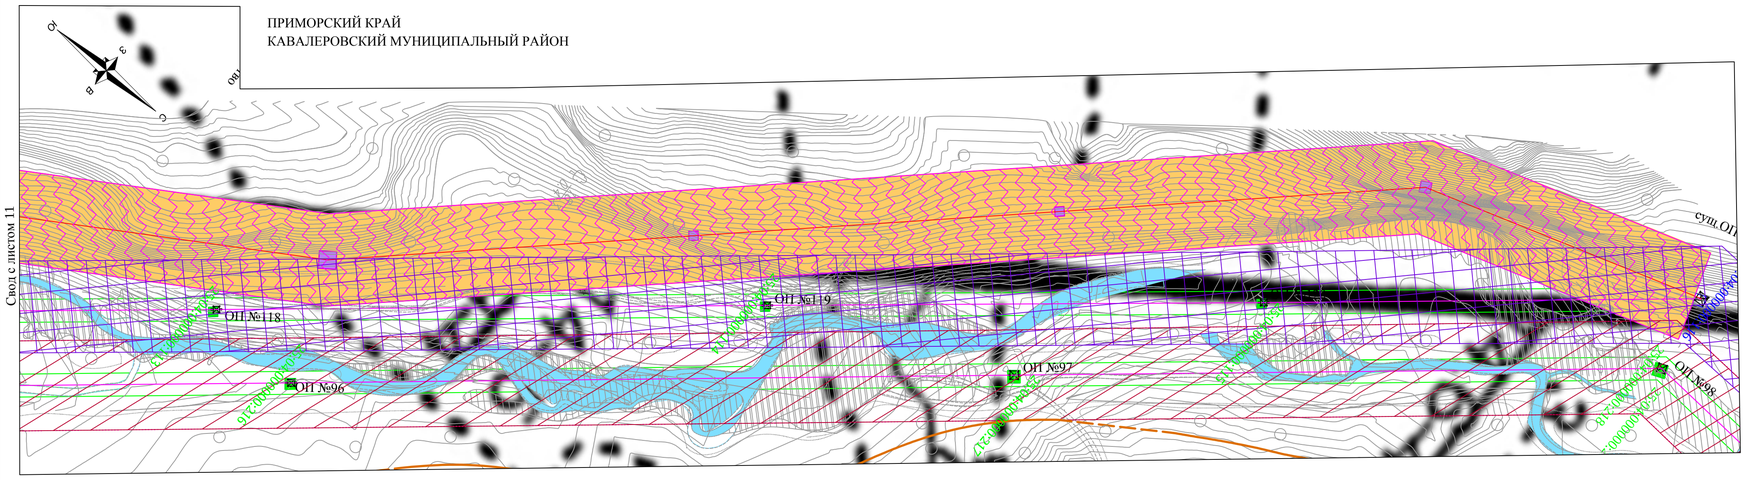



СХЕМА СВОДКИ ЛИСТОВ

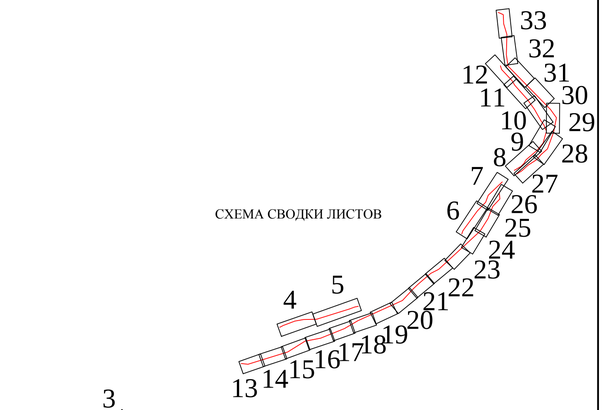

Примечания:
Условные обозначения данного чертежа отображены на листе 1.


							204-2017-ПМТ-МО-ГЧ-1	Лист
Изм.	Кол.уч.	Лист	№док.	Подп.	Дата			12

ПРИМОРСКИЙ КРАЙ
КАВАЛЕРОВСКИЙ МУНИЦИПАЛЬНЫЙ РАЙОН

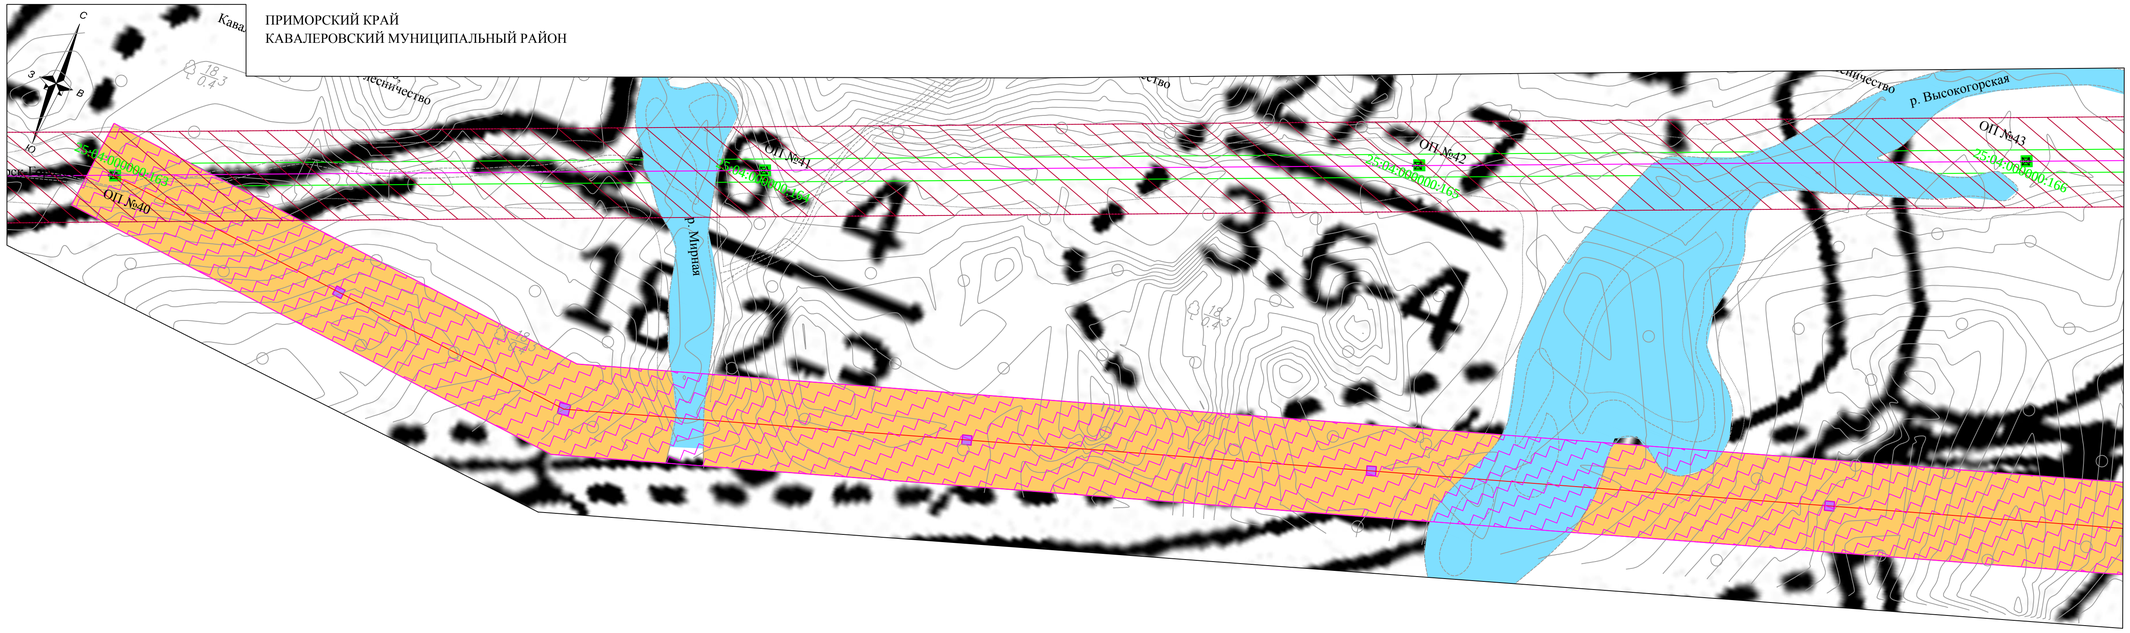

Свод с листом 14

СХЕМА СВОДКИ ЛИСТОВ

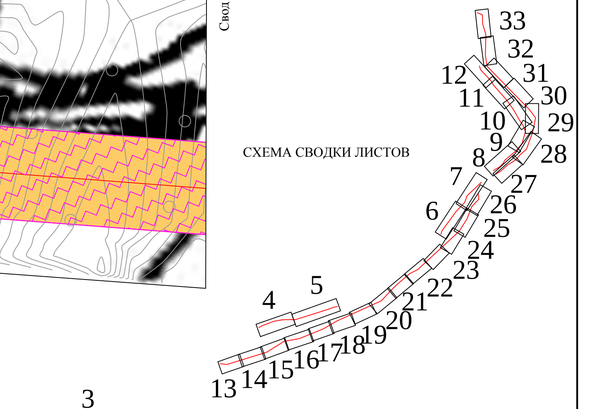


Примечания:
Условные обозначения данного чертежа отображены на листе 1.

							204-2017-ПМТ-МО-ГЧ-1	Лист
Изм.	Кол.уч.	Лист	№док.	Подп.	Дата			13


ПРИМОРСКИЙ КРАЙ
КАВАЛЕРОВСКИЙ МУНИЦИПАЛЬНЫЙ РАЙОН

Свод с листом 13

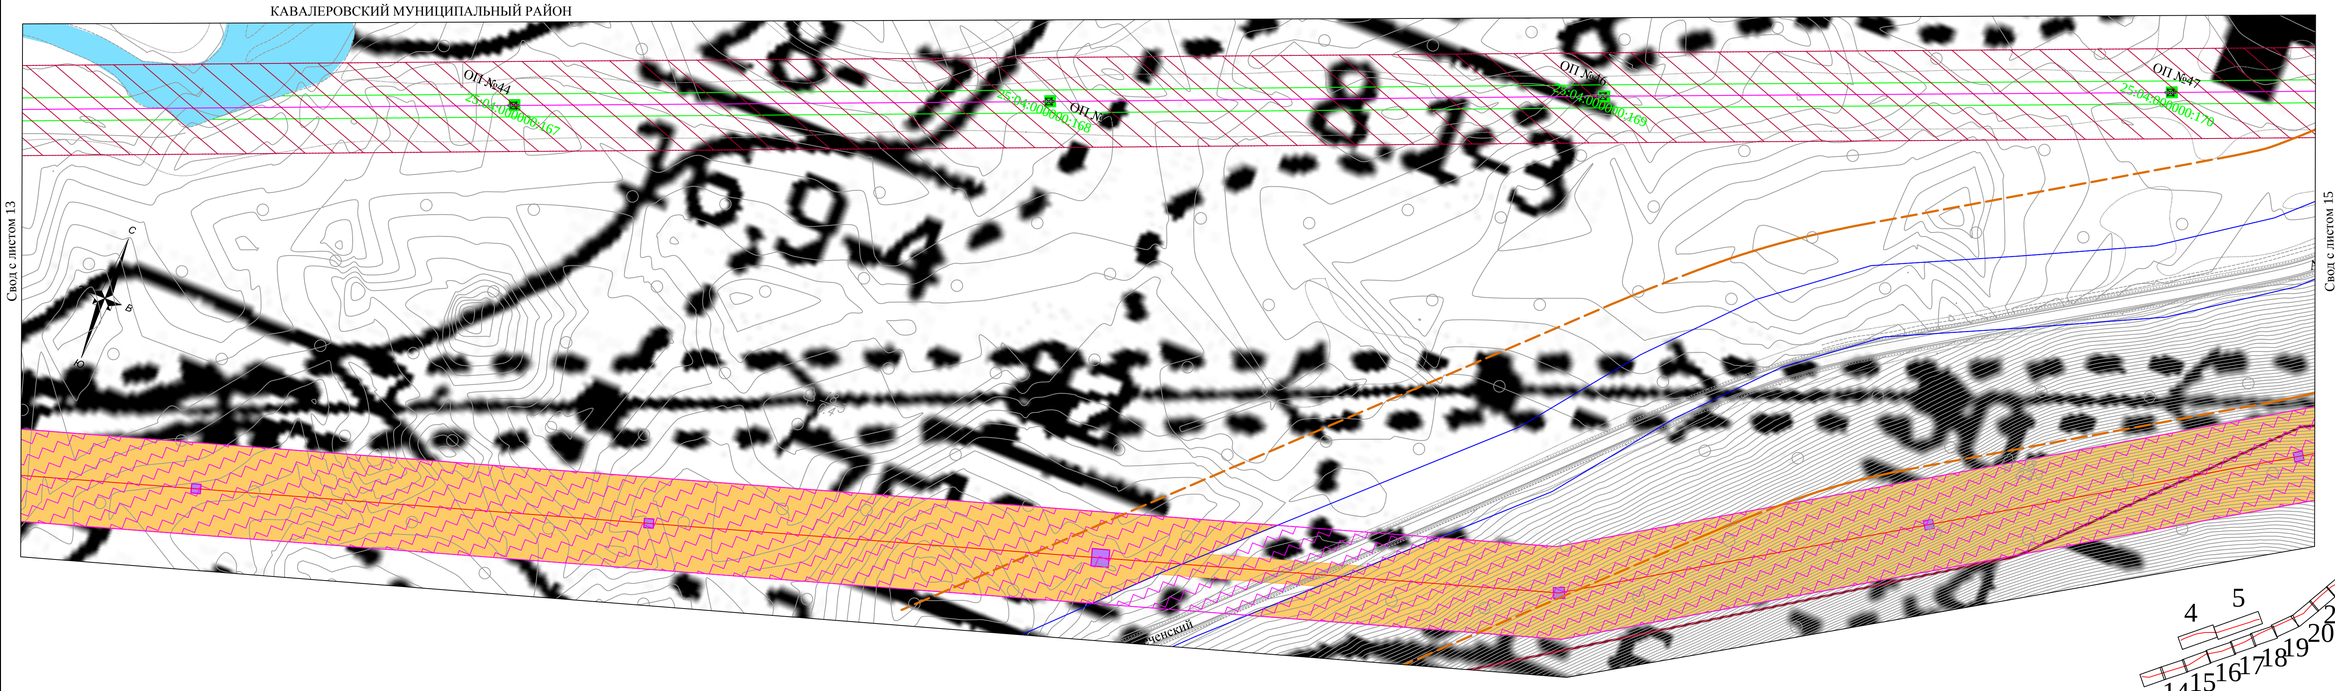

Свод с листом 15


СХЕМА СВОДКИ ЛИСТОВ

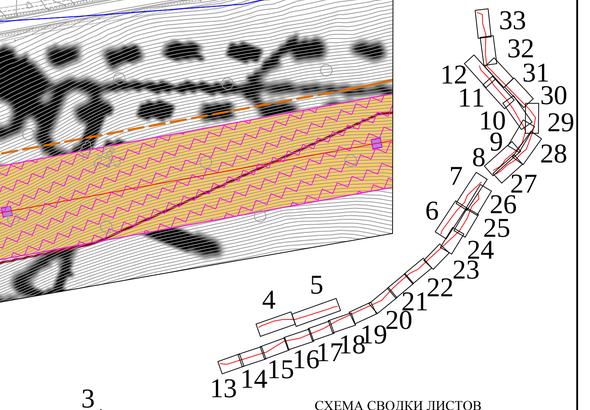

Примечания:
Условные обозначения данного чертежа отображены на листе 1.

							204-2017-ПМТ-МО-ГЧ-1	Лист
Изм.	Кол.уч.	Лист	№док.	Подп.	Дата			14


ПРИМОРСКИЙ КРАЙ
КАВАЛЕРОВСКИЙ МУНИЦИПАЛЬНЫЙ РАЙОН

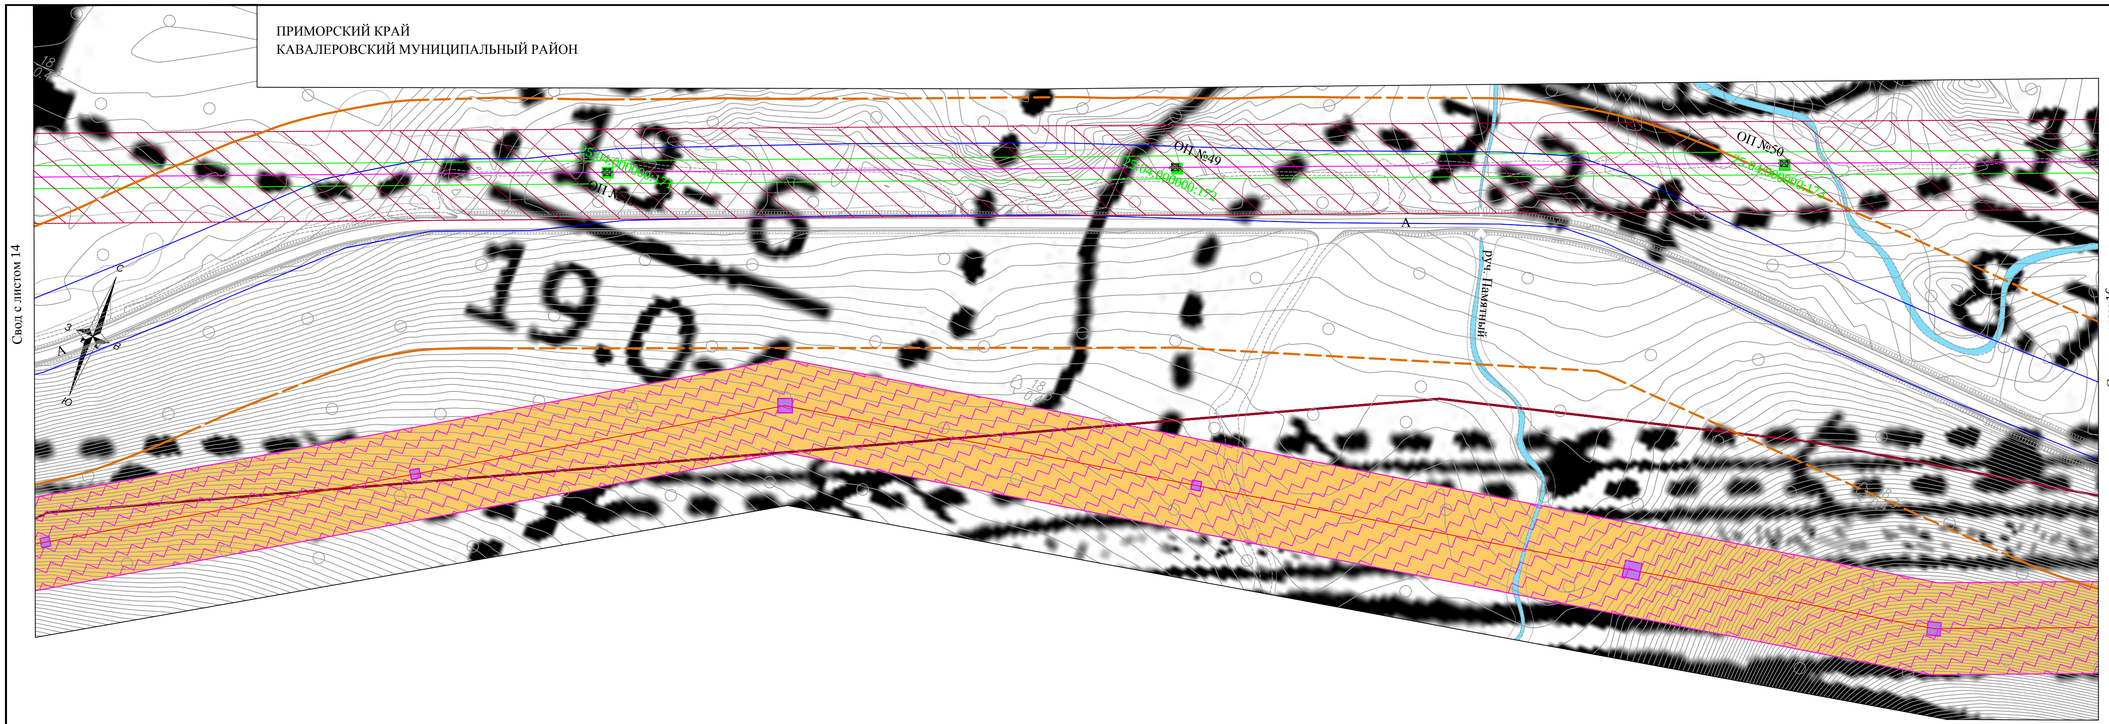

Свод с листом 14

Свод с листом 16


СХЕМА СВОДКИ ЛИСТОВ

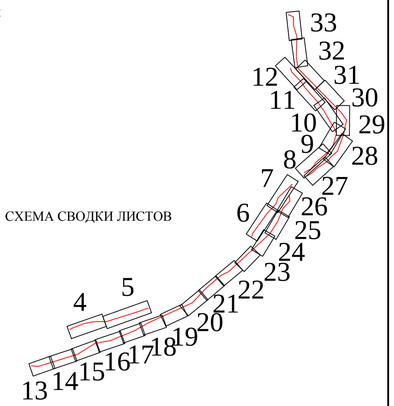

Примечания:
Условные обозначения данного чертежа отображены на листе 1.

							204-2017-ПМТ-МО-ГЧ-1	Лист
Изм.	Кол.уч.	Лист	№док.	Подп.	Дата			15


ПРИМОРСКИЙ КРАЙ
КАВАЛЕРОВСКИЙ МУНИЦИПАЛЬНЫЙ РАЙОН

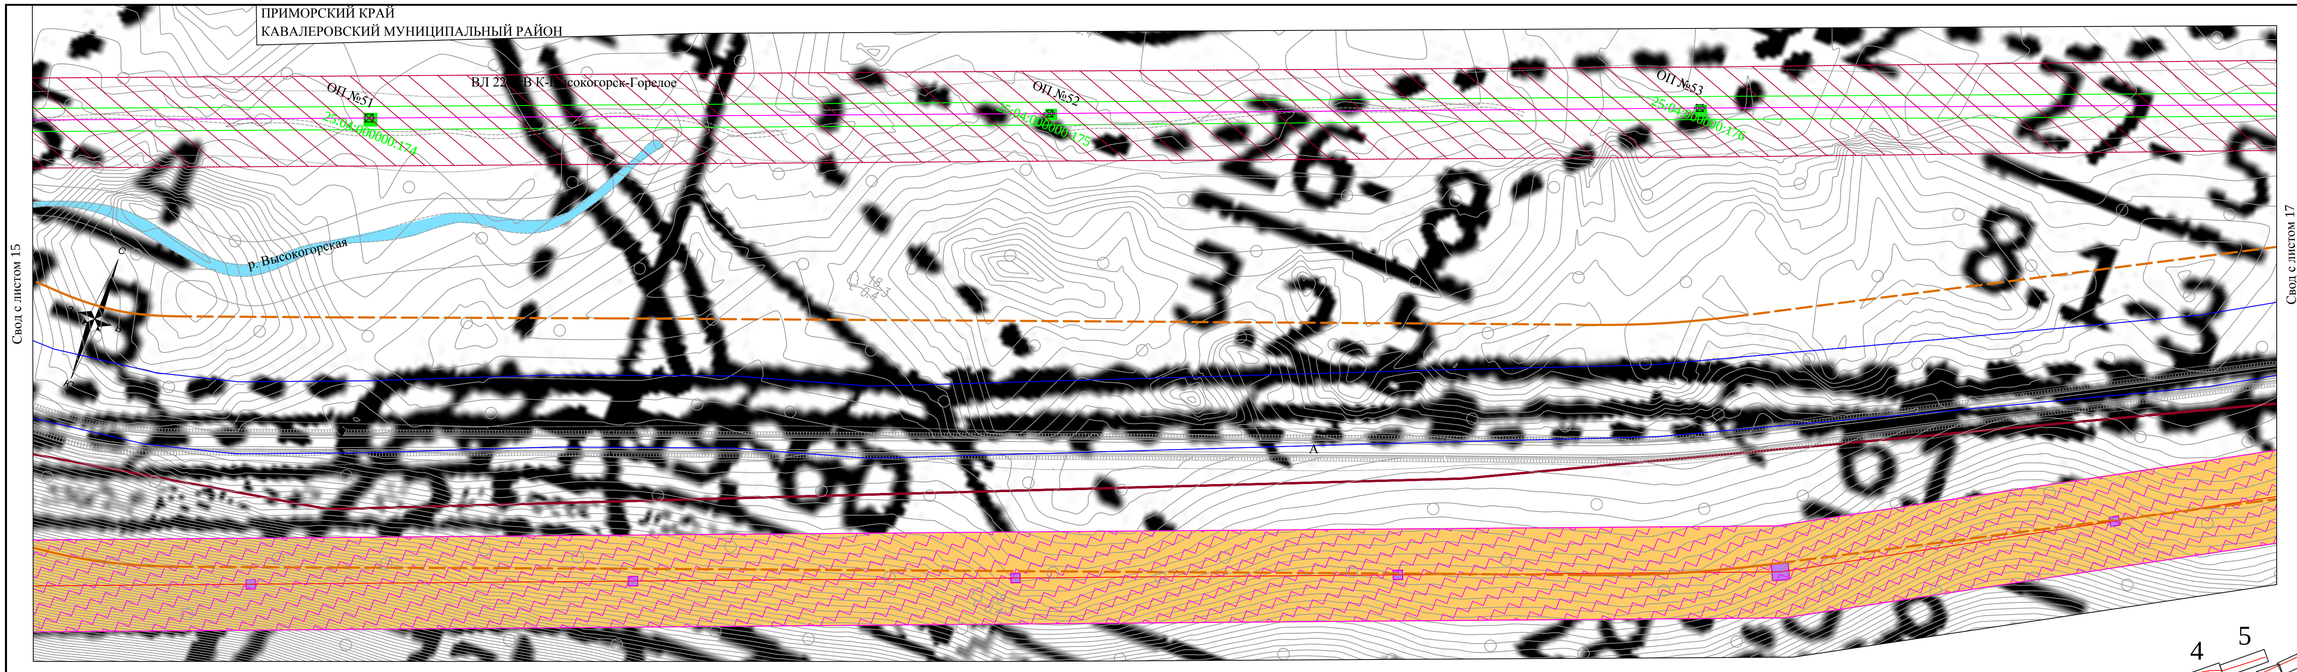

Свод с листом 15

Свод с листом 17


СХЕМА СВОДКИ ЛИСТОВ

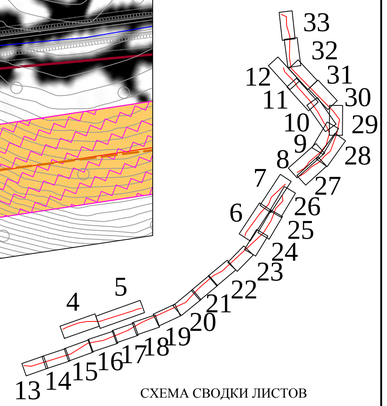

Примечания:
Условные обозначения данного чертежа отображены на листе 1.

							204-2017-ПМТ-МО-ГЧ-1	Лист
Изм.	Кол.уч.	Лист	№док.	Подп.	Дата			16

ПРИМОРСКИЙ КРАЙ
КАВАЛЕРОВСКИЙ МУНИЦИПАЛЬНЫЙ РАЙОН

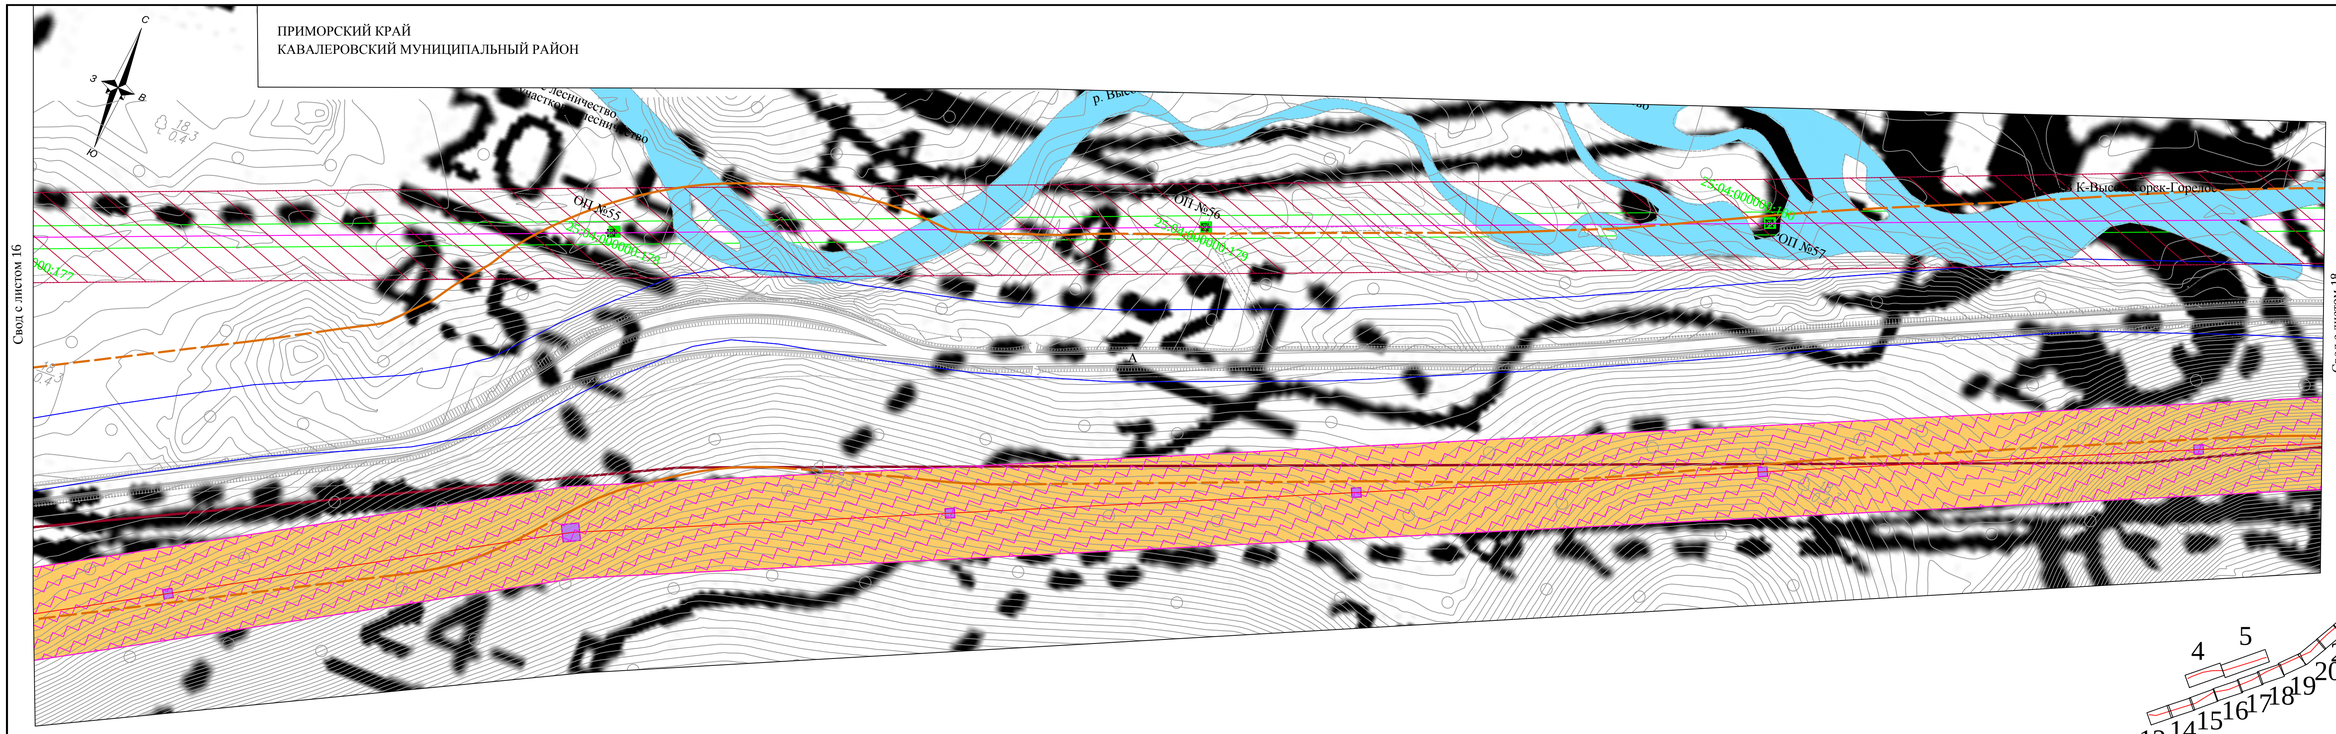

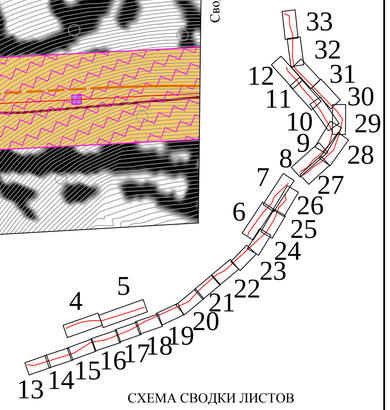
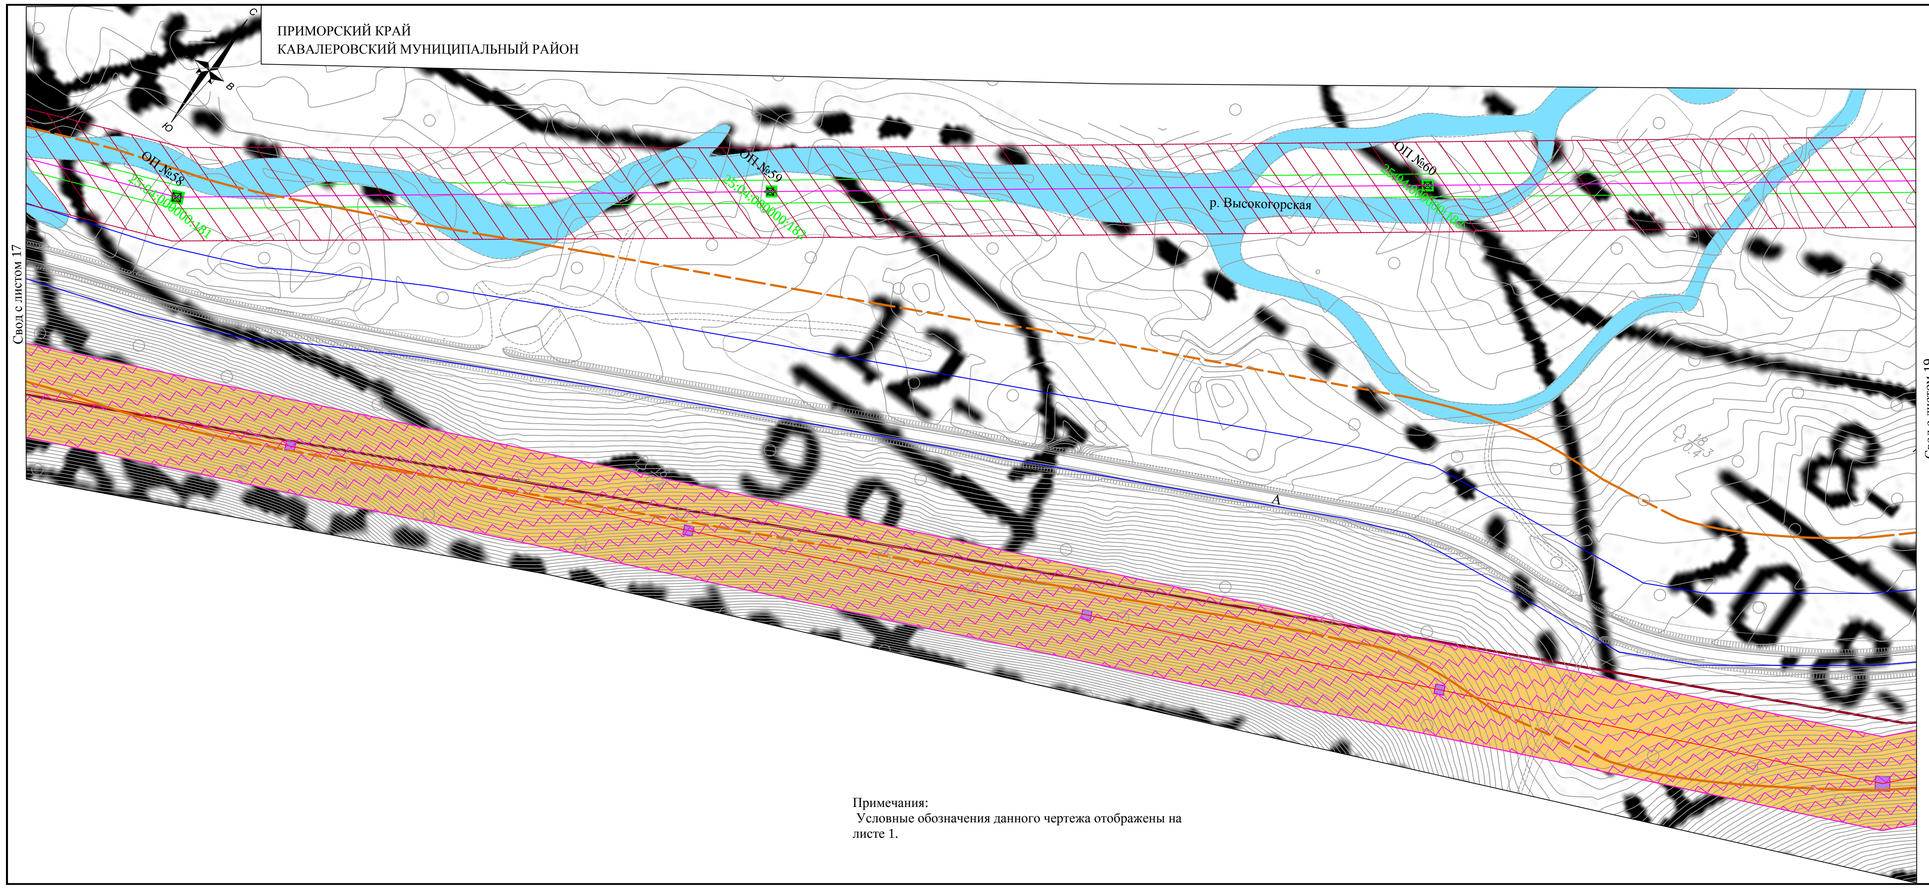


СХЕМА СВОДКИ ЛИСТОВ

Примечания:
Условные обозначения данного чертежа отображены на листе 1.

Изм.	Кол.уч.	Лист	№док.	Подп.	Дата	204-2017-ПМТ-МО-ГЧ-1	Лист 17

ПРИМОРСКИЙ КРАЙ
КАВАЛЕРОВСКИЙ МУНИЦИПАЛЬНЫЙ РАЙОН



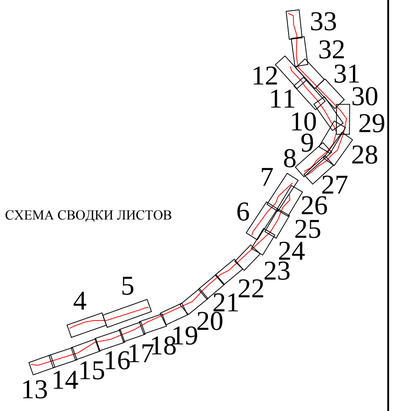


СХЕМА СВОДКИ ЛИСТОВ

Примечания:
Условные обозначения данного чертежа отображены на листе 1.

Изм.	Кол.уч.	Лист	№док.	Подп.	Дата	204-2017-ПМТ-МО-ГЧ-1	Лист 18

ПРИМОРСКИЙ КРАЙ
КАВАЛЕРОВСКИЙ МУНИЦИПАЛЬНЫЙ РАЙОН


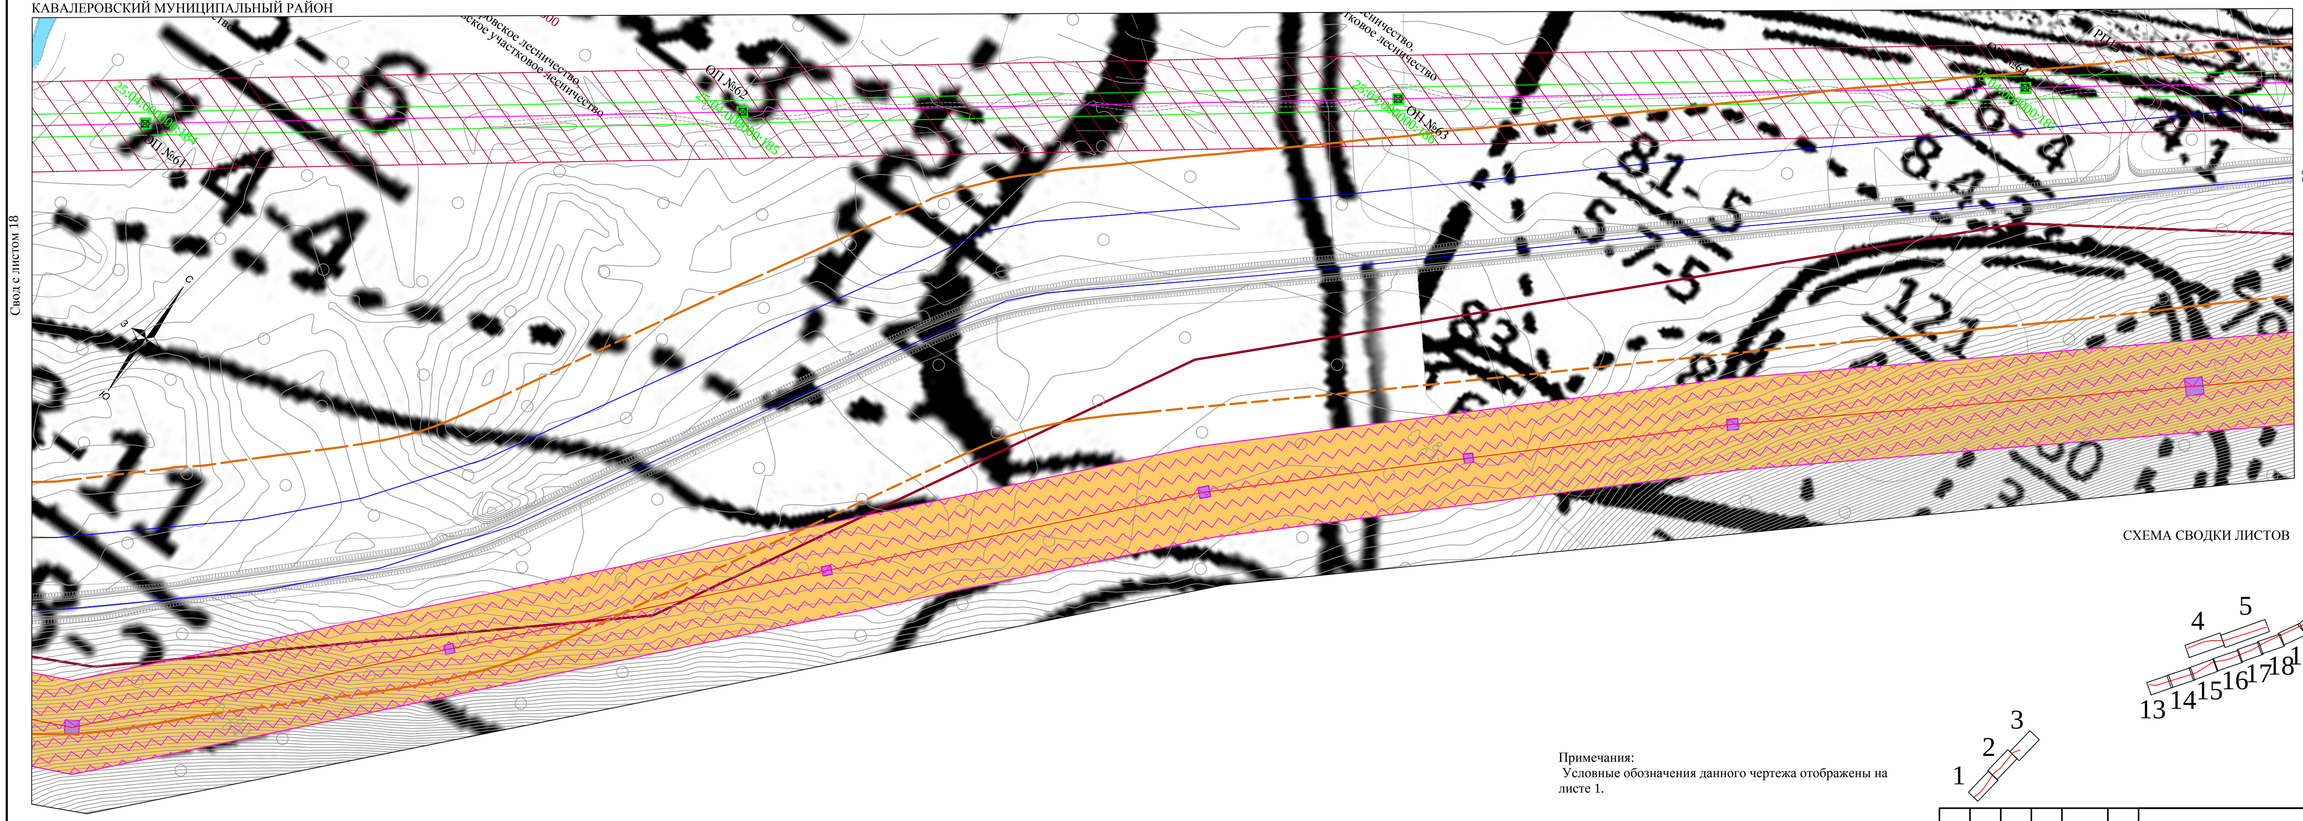


СХЕМА СВОДКИ ЛИСТОВ

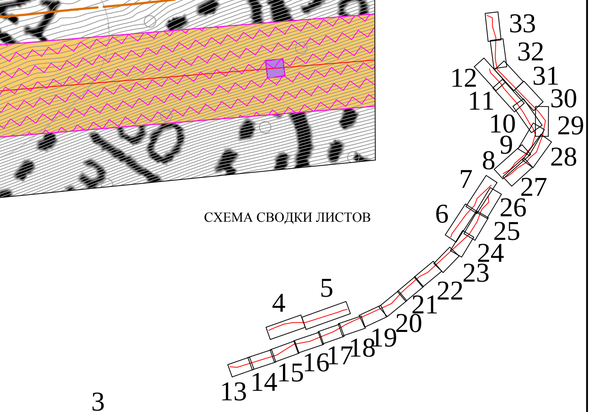

Примечания:
Условные обозначения данного чертежа отображены на листе 1.

Изм.	Кол.уч.	Лист	№док.	Подп.	Дата	204-2017-ПМТ-МО-ГЧ-1	Лист 19

ПРИМОРСКИЙ КРАЙ
КАВАЛЕРОВСКИЙ МУНИЦИПАЛЬНЫЙ РАЙОН


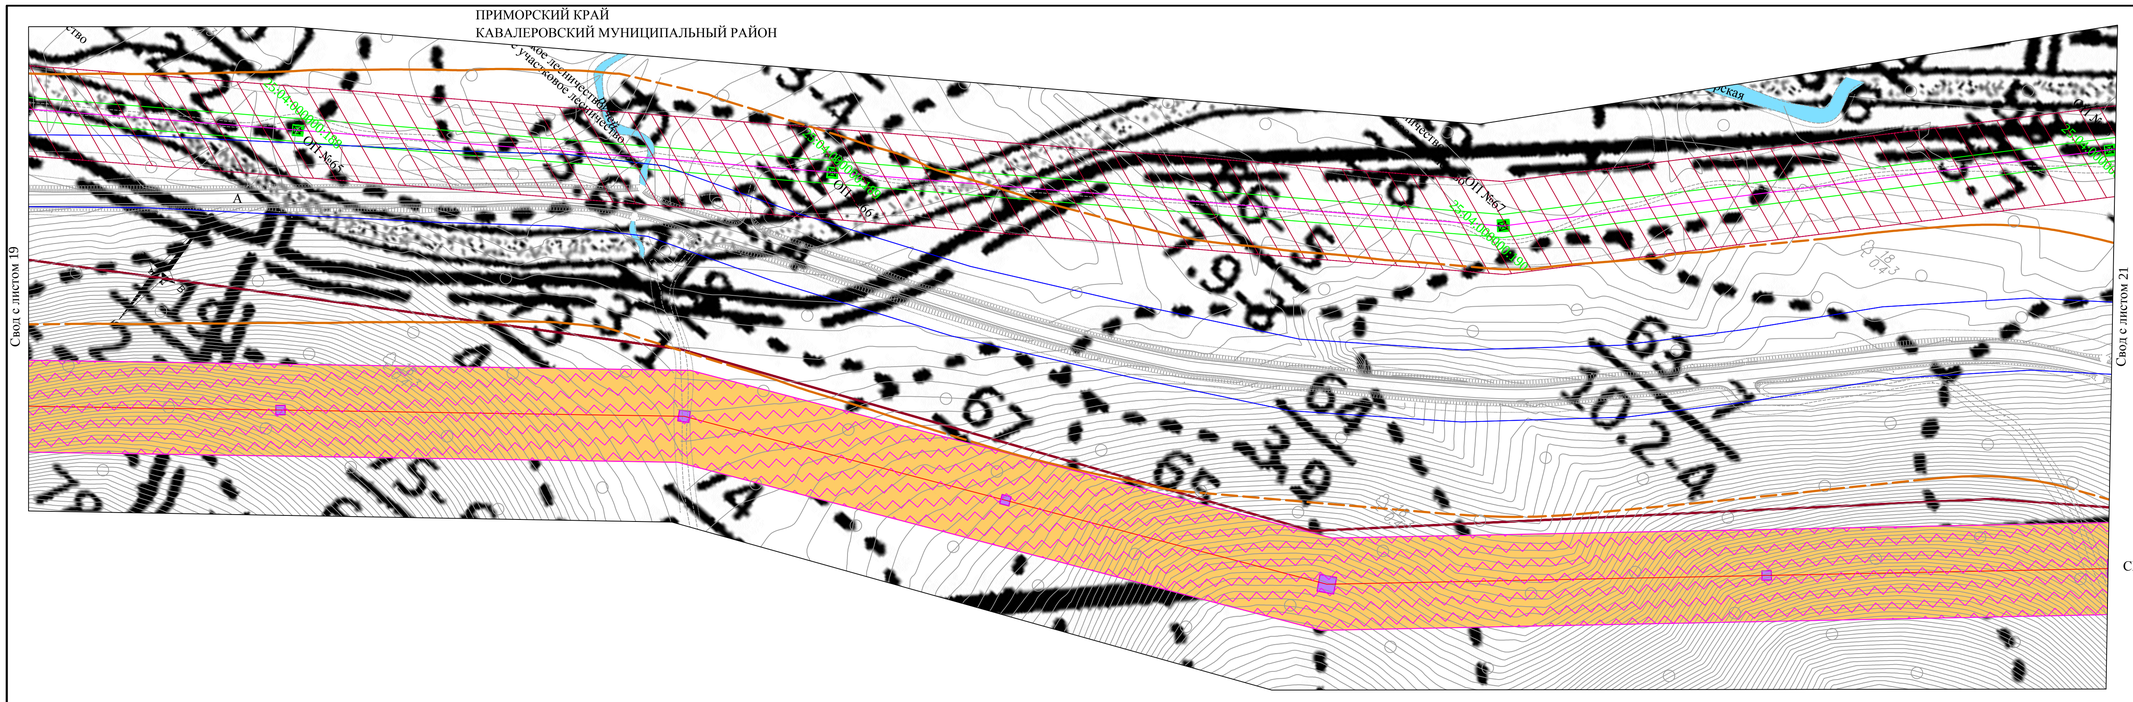



СХЕМА СВОДКИ ЛИСТОВ

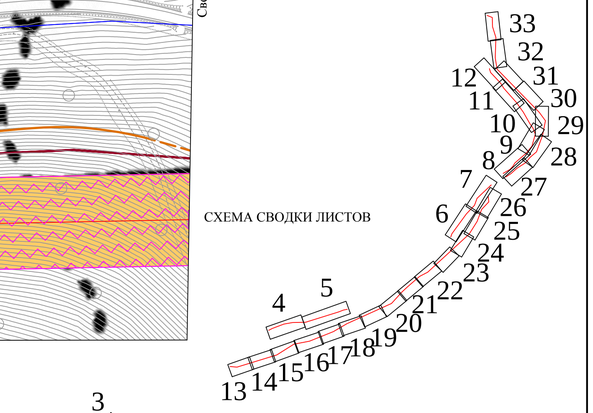

Примечания:
Условные обозначения данного чертежа отображены на листе 1.

Изм.	Кол.уч.	Лист	№док.	Подп.	Дата	204-2017-ПМТ-МО-ГЧ-1	Лист 20

ПРИМОРСКИЙ КРАЙ
КАВАЛЕРОВСКИЙ МУНИЦИПАЛЬНЫЙ РАЙОН

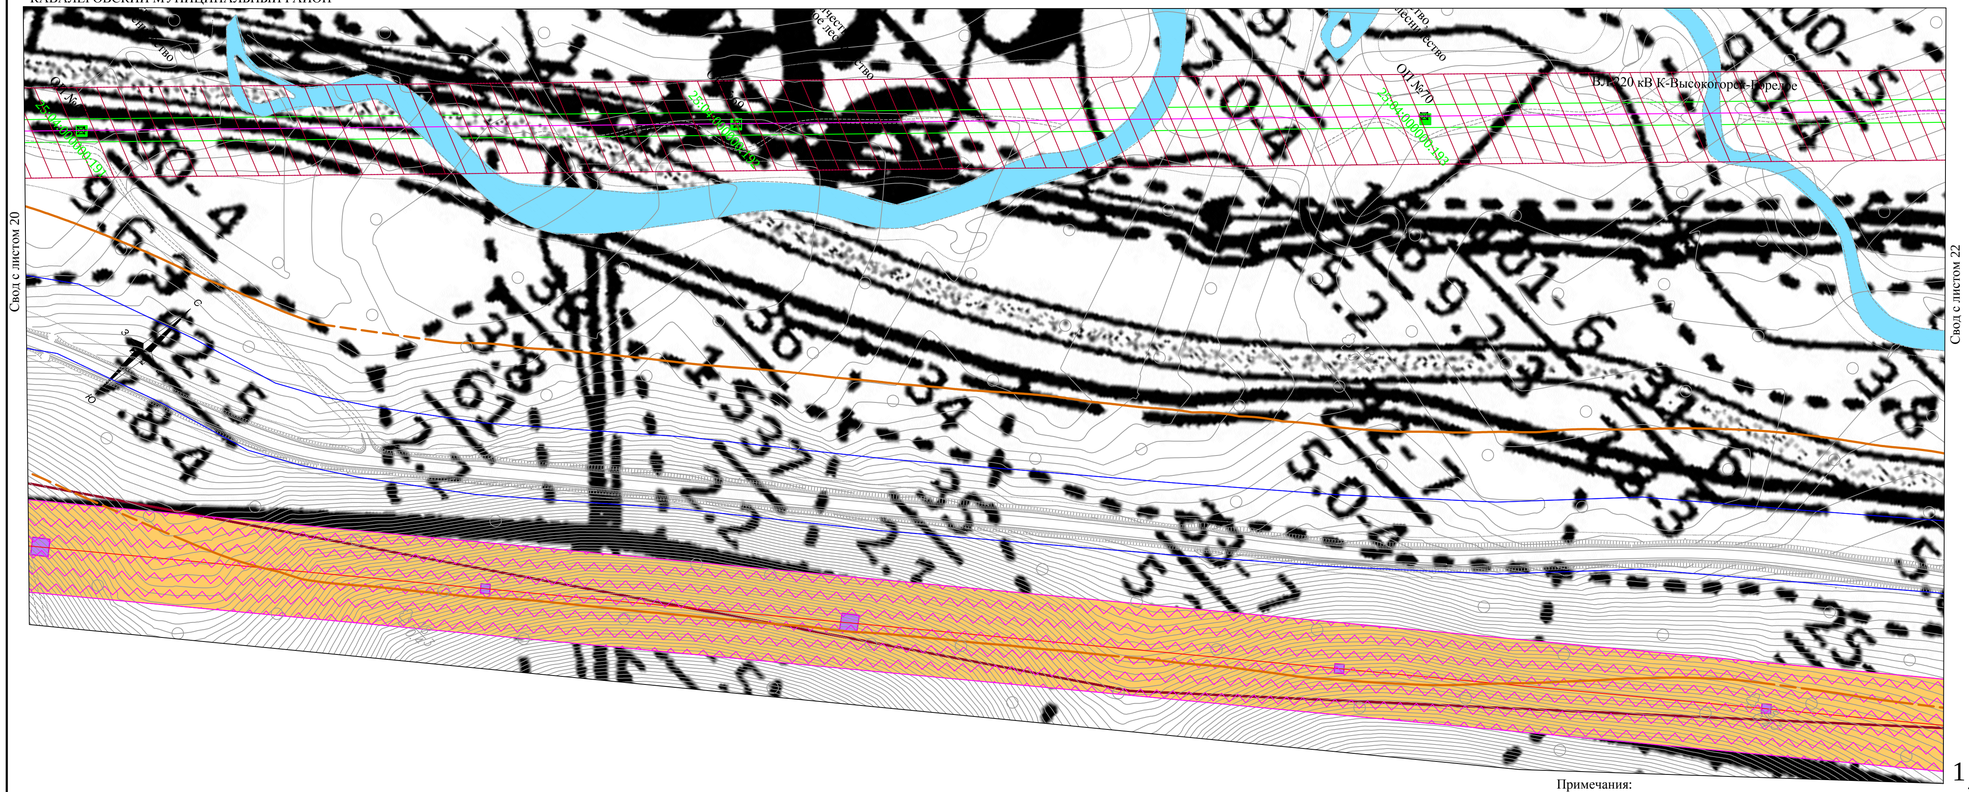


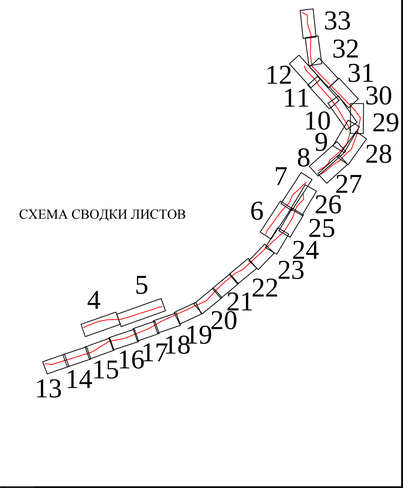



СХЕМА СВОДКИ ЛИСТОВ

Примечания:
Условные обозначения данного чертежа отображены на листе 1.

Изм.	Кол.уч.	Лист	№док.	Подп.	Дата	204-2017-ПМТ-МО-ГЧ-1	Лист 21

ПРИМОРСКИЙ КРАЙ
КАВАЛЕРОВСКИЙ МУНИЦИПАЛЬНЫЙ РАЙОН

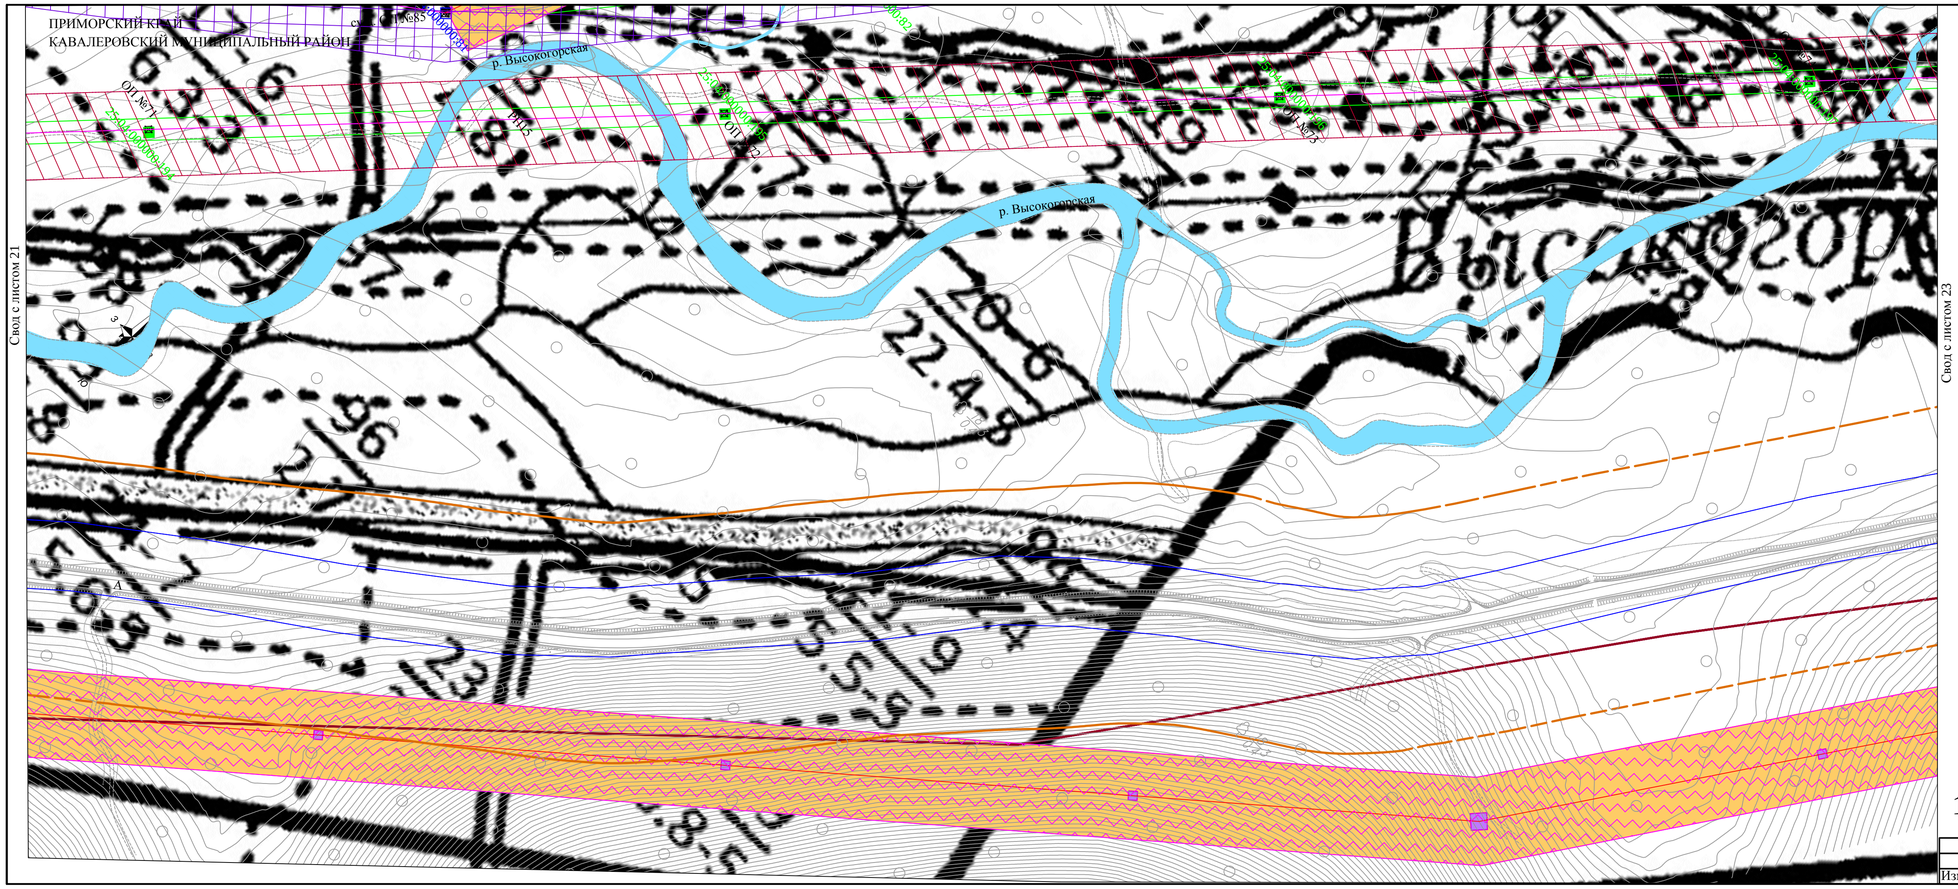

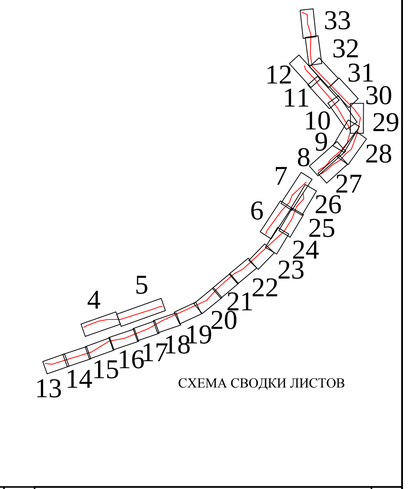

Примечания:
Условные обозначения данного чертежа отображены на листе 1.

СХЕМА СВОДКИ ЛИСТОВ

Изм.	Кол.уч.	Лист	№док.	Подп.	Дата	204-2017-ПМТ-МО-ГЧ-1	Лист 22

ПРИМОРСКИЙ КРАЙ
КАВАЛЕРОВСКИЙ МУНИЦИПАЛЬНЫЙ РАЙОН

Свод с листом 22

Свод с листом 24

ВЛ 220 кВ К-Высокогорск-Горелое

ОП №75

ОП №76

25:04:000000:199


25:04:000000:1999

25:04:000000:1998

р. Высокогорская

Примечания:
Условные обозначения данного чертежа отображены на листе 1.

СХЕМА СВОДКИ ЛИСТОВ

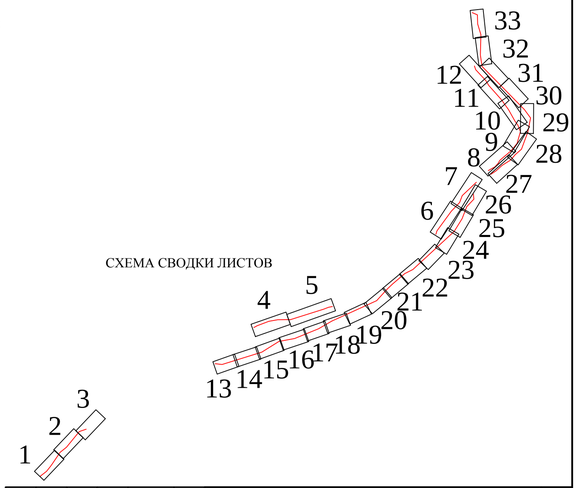

Изм.	Кол.уч.	Лист	№док.	Подп.	Дата	204-2017-ПМТ-МО-ГЧ-1	Лист 23

ПРИМОРСКИЙ КРАЙ
КАВАЛЕРОВСКИЙ МУНИЦИПАЛЬНЫЙ РАЙОН

Свод с листом 23

Свод с листом 25

ВЛ 220 кВ К-Высокогорск-Горелое

ОП №79

ПС 220 кВ Высокогорск

ВЛ 0,4кВ 4пр.

ВЛ 10кВ 3пр.

Автомобильная дорога регионального значения "Осиновка-Р

25:04:150001

25:04:150001:7

25:04:150001:8


25:04:150001:12

25:04:150001:11

25:04:150001:14


Примечания:
Условные обозначения данного чертежа отображены на листе 1.

СХЕМА СВОДКИ ЛИСТОВ

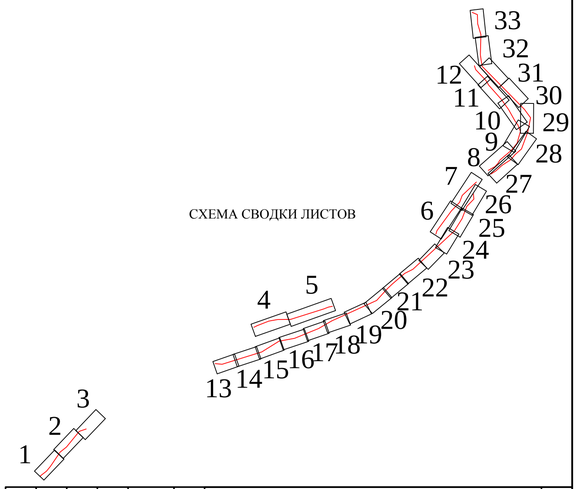

Изм.	Кол.уч.	Лист	№док.	Подп.	Дата	204-2017-ПМТ-МО-ГЧ-1	Лист 24

ПРИМОРСКИЙ КРАЙ
КАВАЛЕРОВСКИЙ МУНИЦИПАЛЬНЫЙ РАЙОН

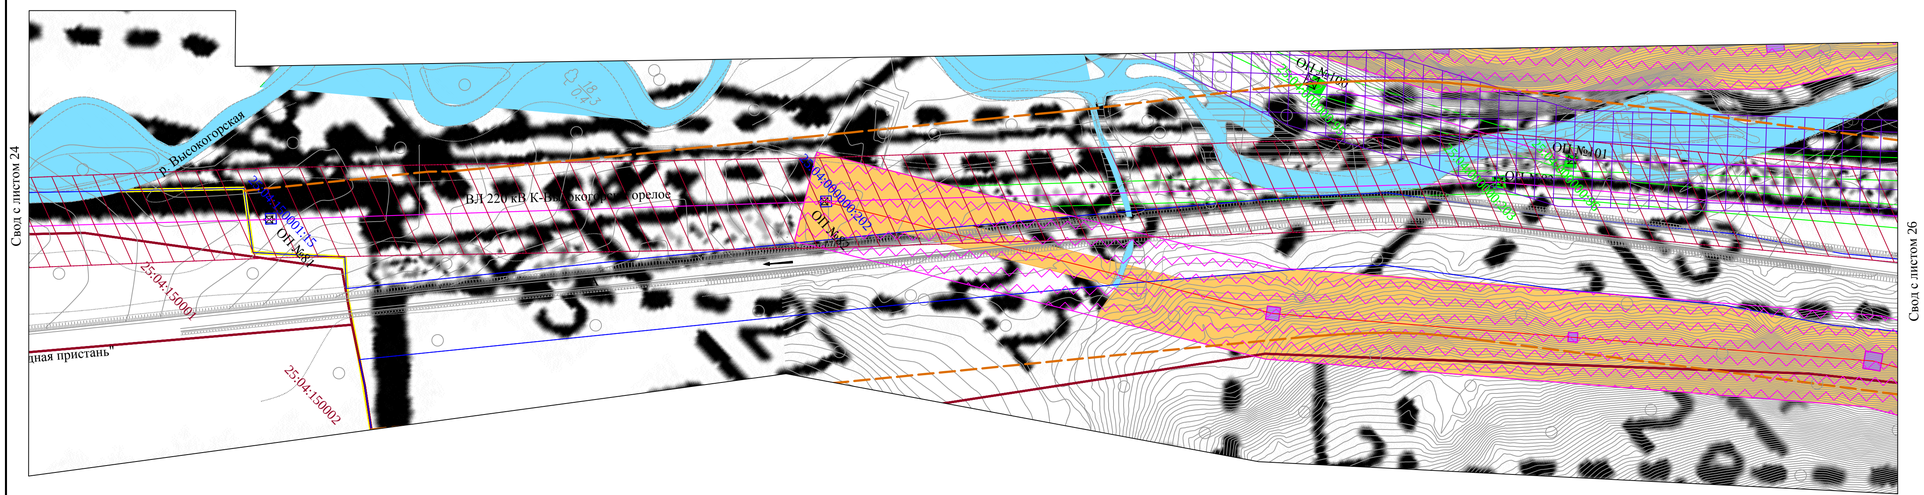


ПРИМОРСКИЙ КРАЙ
КАВАЛЕРОВСКИЙ МУНИЦИПАЛЬНЫЙ РАЙОН

Свод с листом 26

Свод с листом 28

ОП №106
ОП №107
ОП №87
ОП №108
ОП №8
ОП №110
ОП №89

СХЕМА СВОДКИ ЛИСТОВ

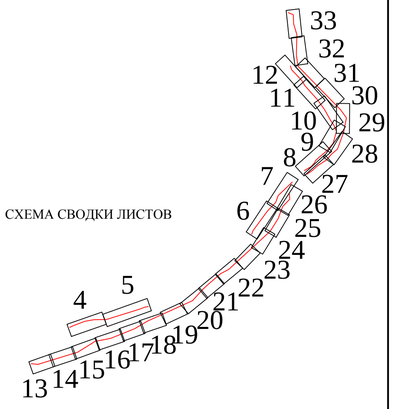

Примечания:
Условные обозначения данного чертежа отображены на листе 1.

							204-2017-ПМТ-МО-ГЧ-1	Лист
Изм.	Кол.уч.	Лист	№док.	Подп.	Дата			27

Свод с листом 27

Свод с листом 29

ОП №110
ОП №111
ОП №112
ОП №119
ОП №90
ОП №91
ОП №92


ВЛ 220 кВ К-Высокогорск-Горелое

ПРИМОРСКИЙ КРАЙ
КАВАЛЕРОВСКИЙ МУНИЦИПАЛЬНЫЙ РАЙОН

Кавалеровское лесничество
Кавалеровское участковое лесничество

Примечания:
Условные обозначения данного чертежа отображены на листе 1.

СХЕМА СВОДКИ ЛИСТОВ

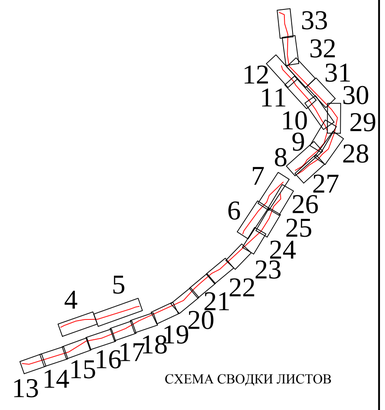

							204-2017-ПМТ-МО-ГЧ-1	Лист
Изм.	Кол.уч.	Лист	№док.	Подп.	Дата			28

ПРИМОРСКИЙ КРАЙ
КАВАЛЕРОВСКИЙ МУНИЦИПАЛЬНЫЙ РАЙОН

Свод с листом 28


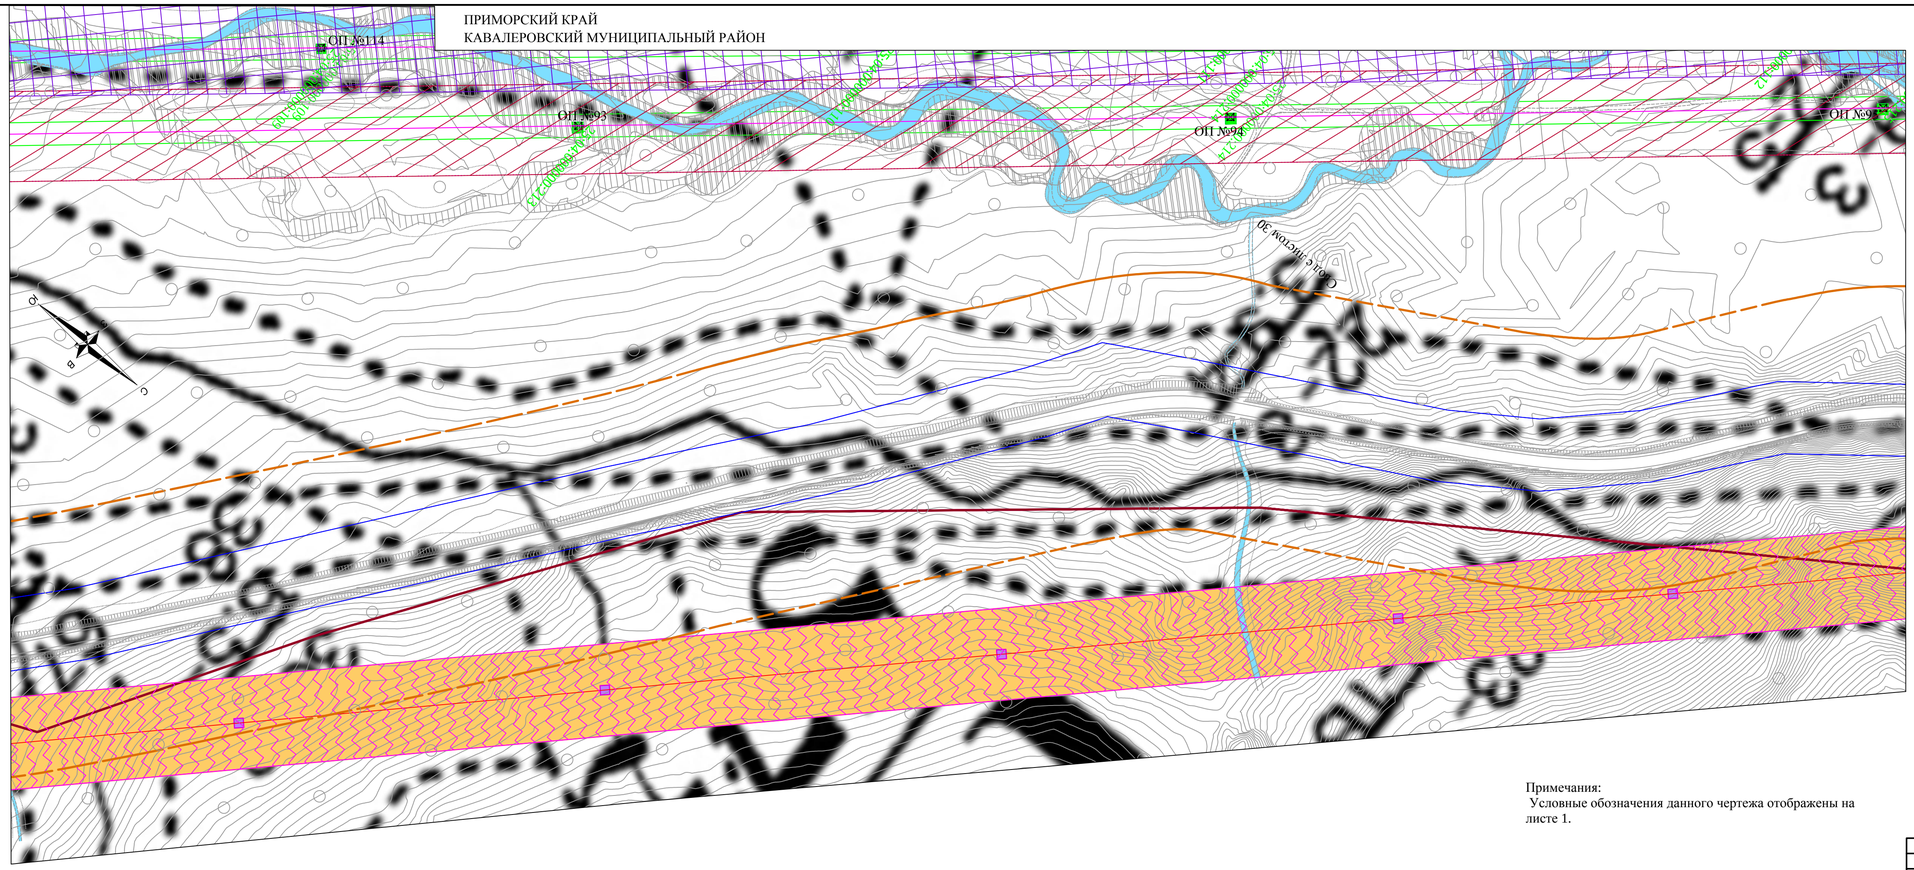


СХЕМА СВОДКИ ЛИСТОВ

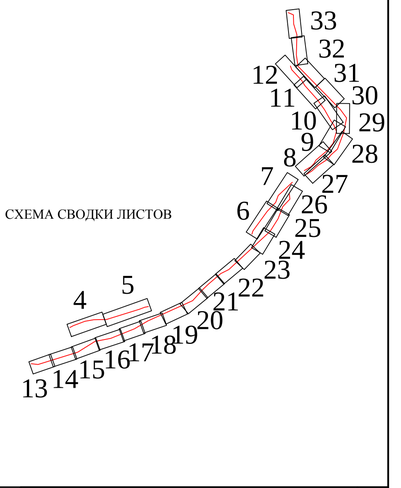

Примечания:
Условные обозначения данного чертежа отображены на листе 1.

Изм.	Кол.уч.	Лист	№док.	Подп.	Дата	204-2017-ПМТ-МО-ГЧ-1	Лист 29

ПРИМОРСКИЙ КРАЙ
КАВАЛЕРОВСКИЙ МУНИЦИПАЛЬНЫЙ РАЙОН

Свод с листом 29


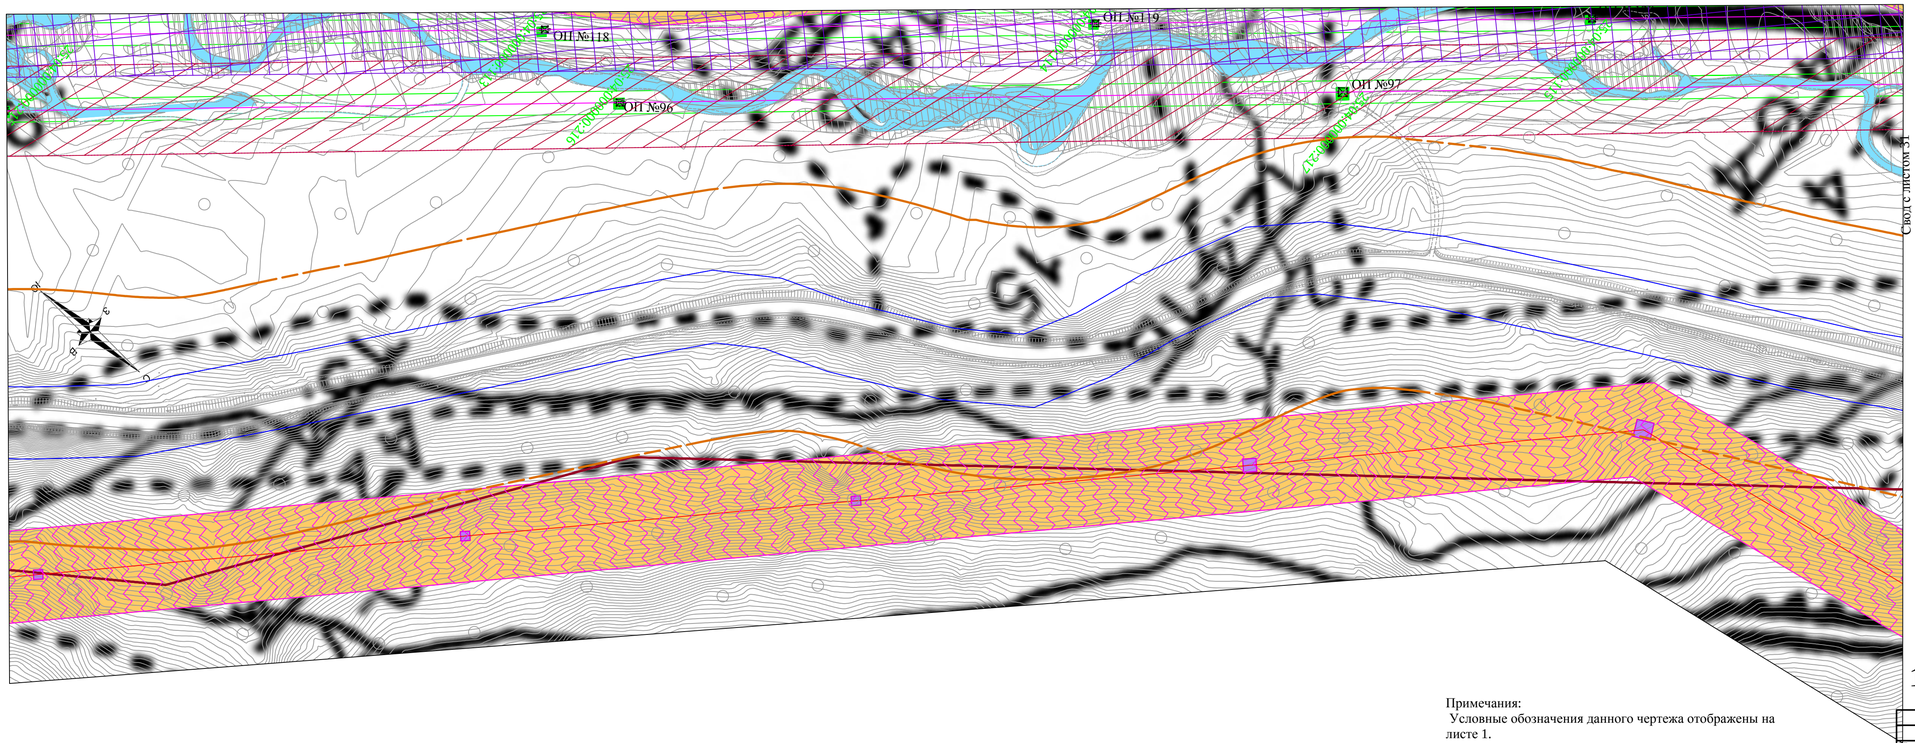


СХЕМА СВОДКИ ЛИСТОВ

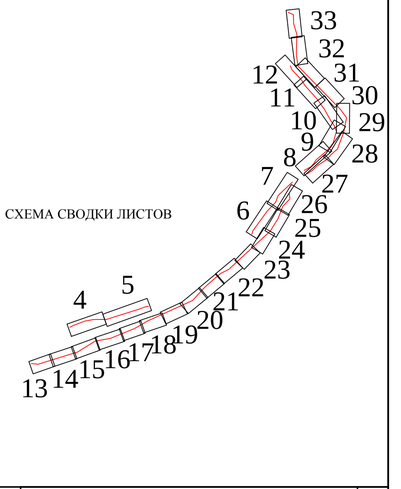

Примечания:
Условные обозначения данного чертежа отображены на листе 1.

Изм.	Кол.уч.	Лист	№док.	Подп.	Дата	204-2017-ПМТ-МО-ГЧ-1	Лист 30

ПРИМОРСКИЙ КРАЙ
КАВАЛЕРОВСКИЙ МУНИЦИПАЛЬНЫЙ РАЙОН


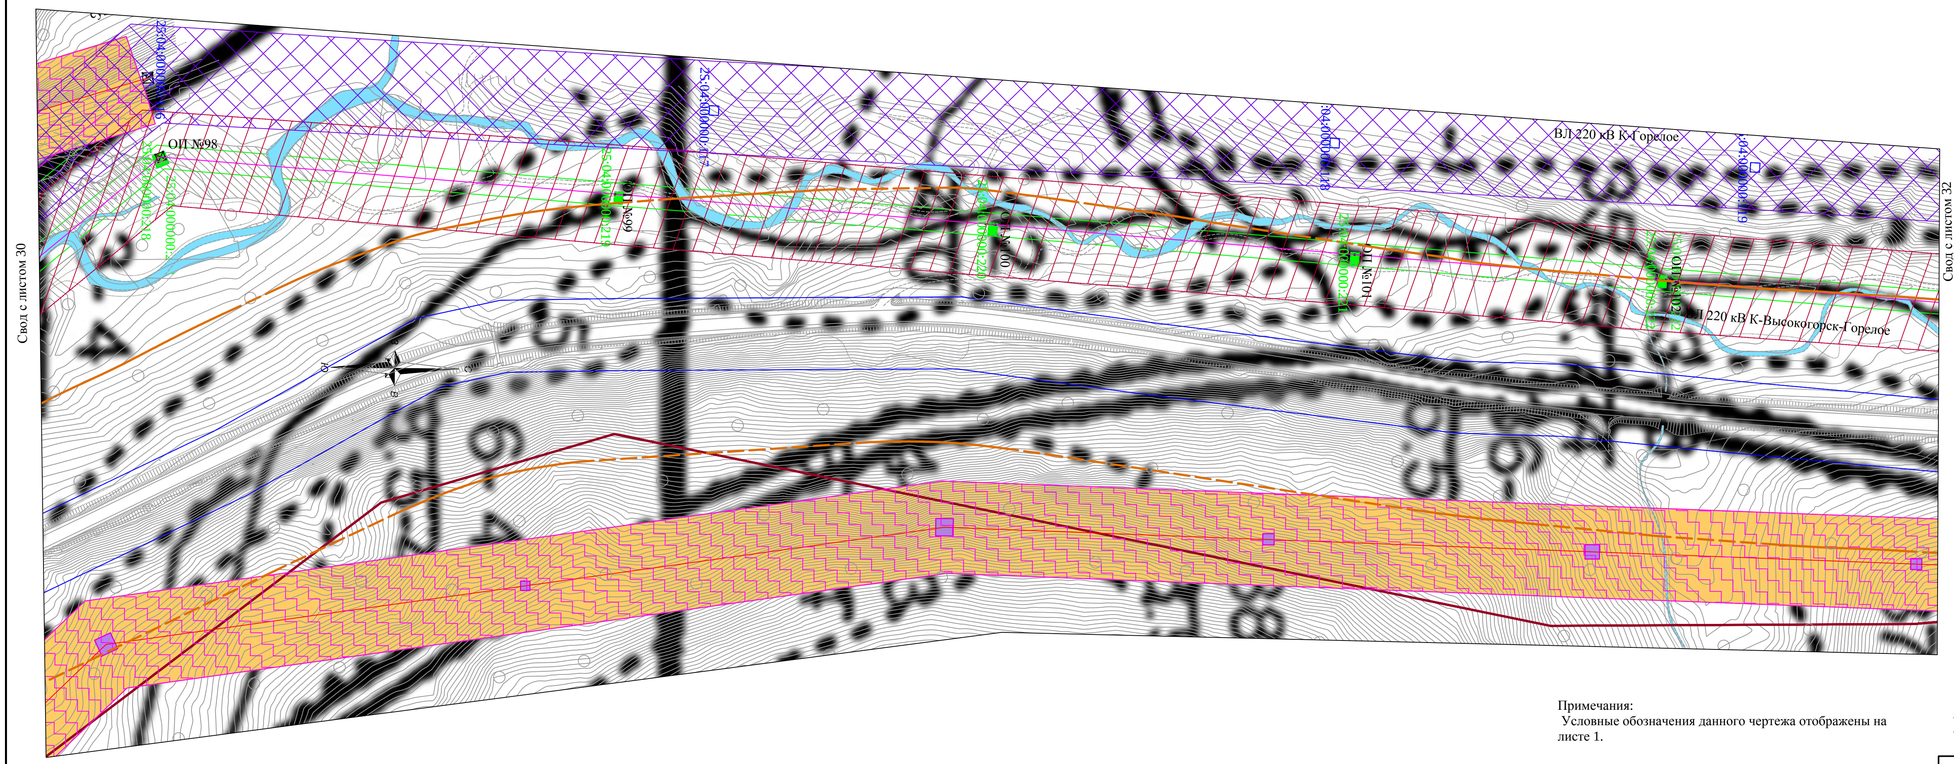


СХЕМА СВОДКИ ЛИСТОВ

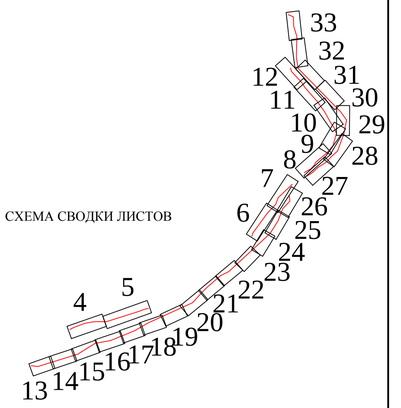

Примечания:
Условные обозначения данного чертежа отображены на листе 1.

Изм.	Кол.уч.	Лист	№док.	Подп.	Дата	204-2017-ПМТ-МО-ГЧ-1	Лист 31

ПРИМОРСКИЙ КРАЙ
КАВАЛЕРОВСКИЙ МУНИЦИПАЛЬНЫЙ РАЙОН


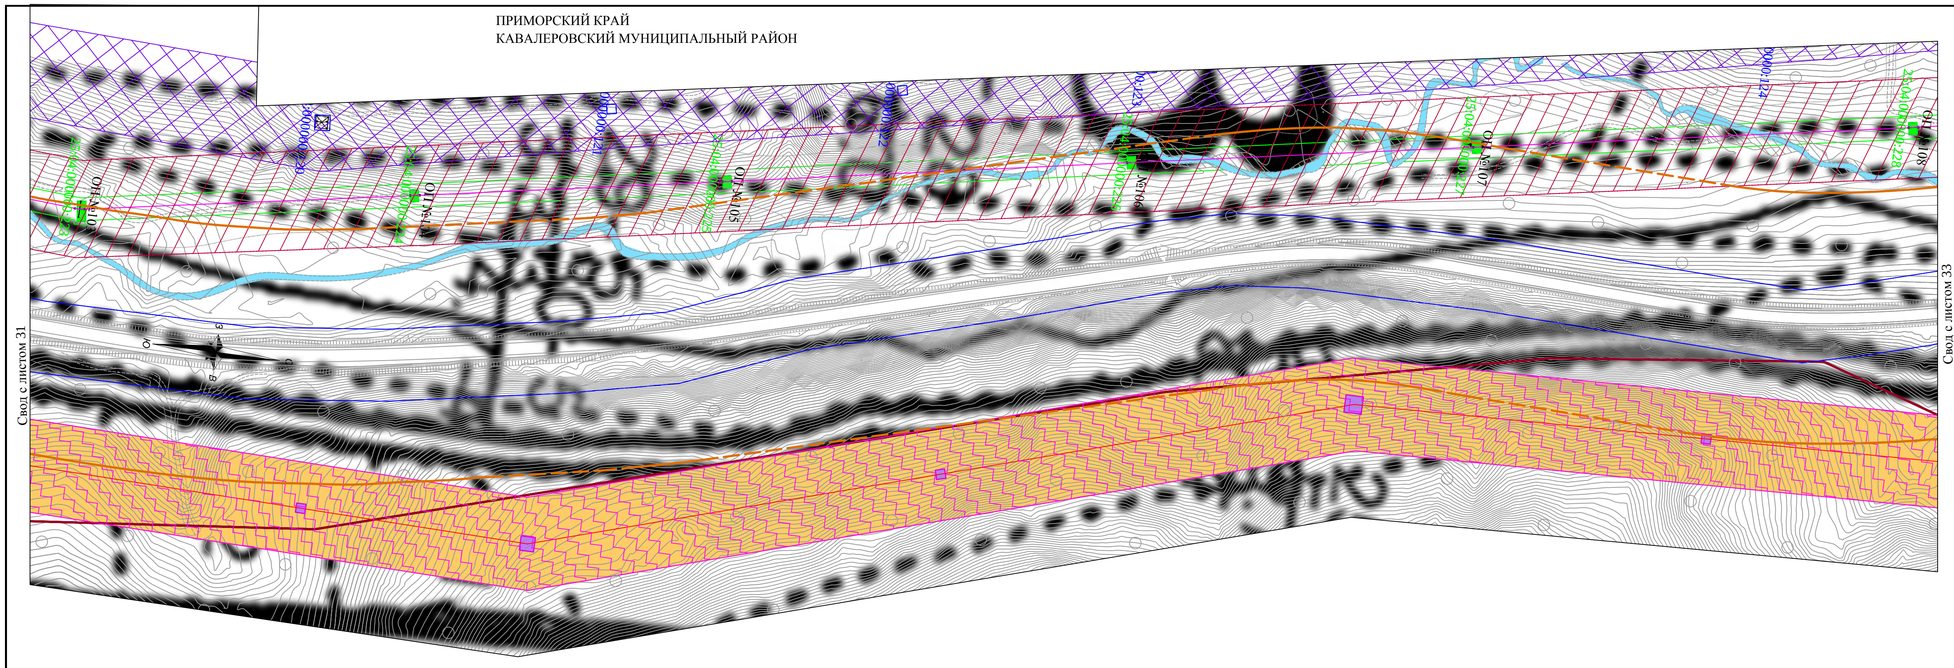


СХЕМА СВОДКИ ЛИСТОВ

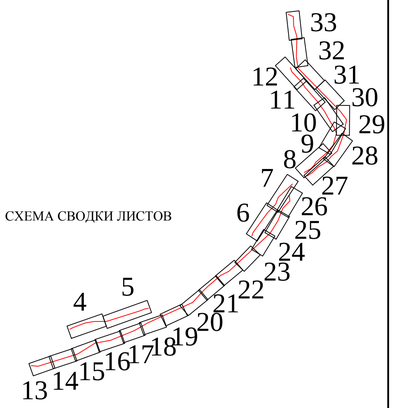

Примечания:
Условные обозначения данного чертежа отображены на листе 1.

Изм.	Кол.уч.	Лист	№док.	Подп.	Дата	204-2017-ПМТ-МО-ГЧ-1	Лист 32

ПРИМОРСКИЙ КРАЙ
КАВАЛЕРОВСКИЙ МУНИЦИПАЛЬНЫЙ РАЙОН


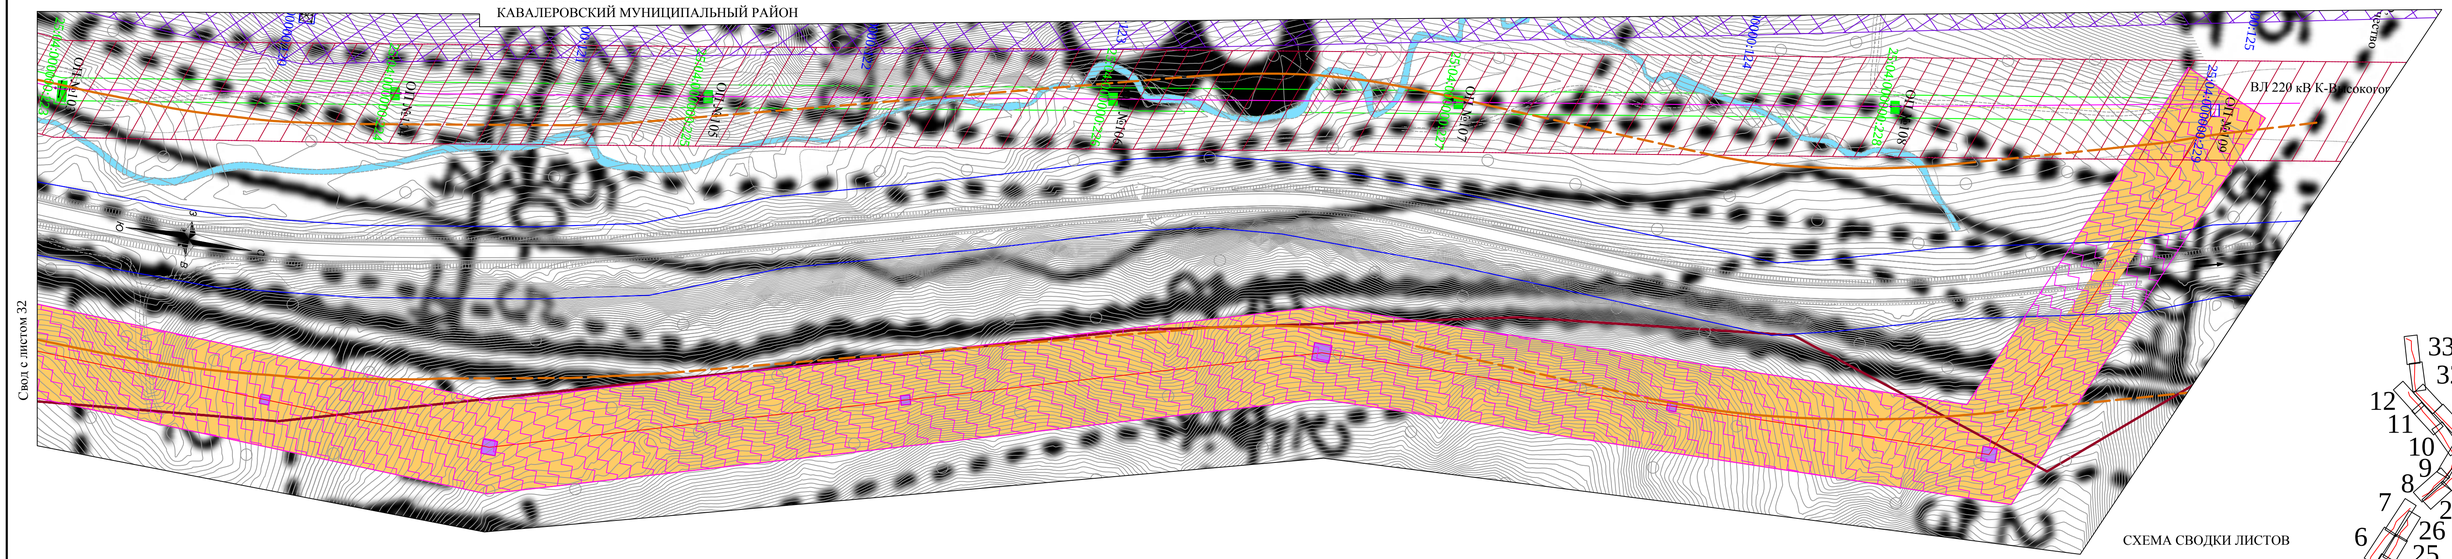



СХЕМА СВОДКИ ЛИСТОВ

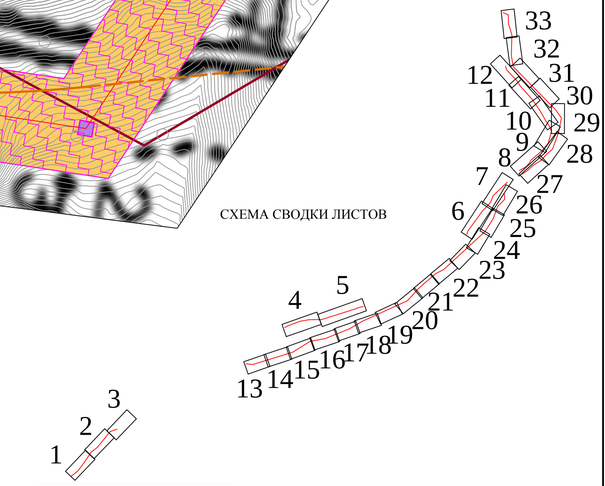

Примечания:
Условные обозначения данного чертежа отображены на листе 1.

							204-2017-ПМТ-МО-ГЧ-1	Лист
Изм.	Кол.уч.	Лист	№док.	Подп.	Дата			33

ПРИМОРСКИЙ КРАЙ
ДАЛЬНЕГОРСКИЙ ГОРОДСКОЙ ОКРУГ

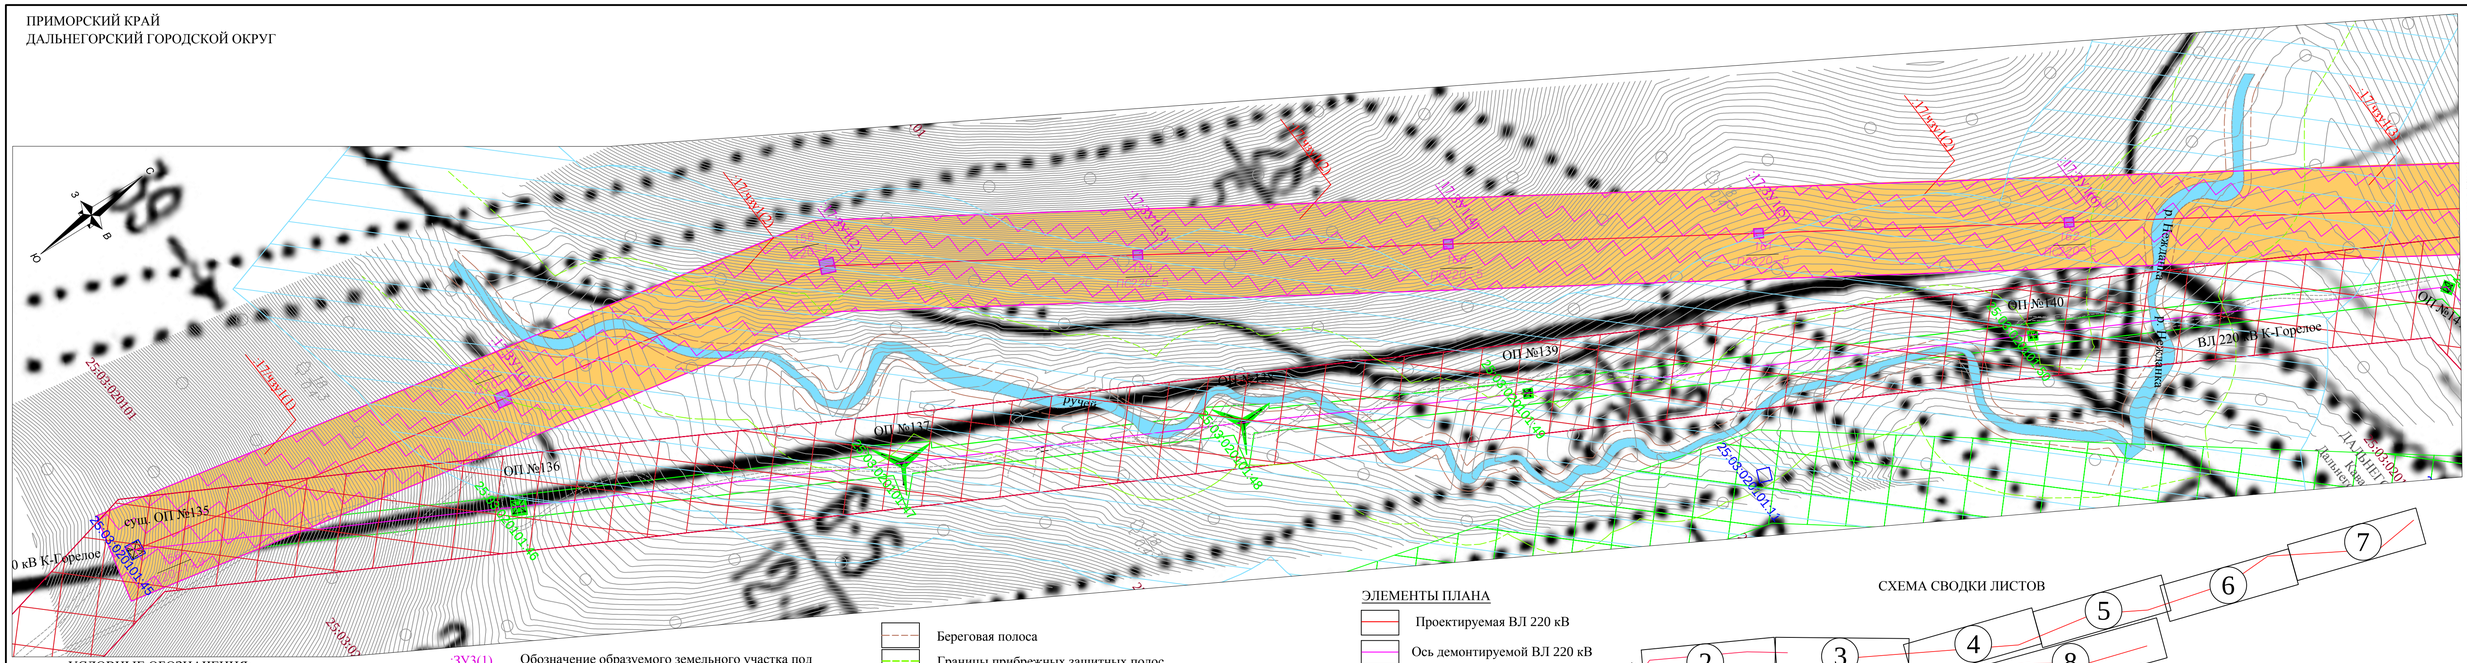

УСЛОВНЫЕ ОБОЗНАЧЕНИЯ:

ПОЛОЖЕНИЕ О ПЛАНИРОВКЕ ТЕРРИТОРИИ

- Границы образуемых земельных участков на период эксплуатации ВЛ 220 кВ
- Границы образуемых земельных участков на период строительства ВЛ 220 кВ
- Границы образуемых земельных участков, для проведения работ по демонтажу ВЛ 220 кВ
- Границы образуемых/уточняемых земельных участков под опоры ВЛ 220 КВ, подлежащих демонтажу
- Границы кадастровых кварталов
- Границы существующих земельных участков, учтенных в Едином государственном реестре недвижимости

:ЗУ3(1) — Обозначение образуемого земельного участка под опоры ВЛ 220 кВ на период эксплуатации

:78/чзу1(1) — Обозначение образуемого земельного участка/части земельного участка под линию ВЛ 220 кВ на период строительства

:ЗУ3(1) — Обозначение образуемого земельного участка, для проведения работ по демонтажу

25:04:010000:36 — Обозначение образуемых/уточняемых земельных участков под опоры ВЛ 220 КВ, подлежащих демонтажу

25:04:010000:25 — Кадастровый номер земельного участка

25:04:010000 — Номера кадастровых кварталов

Водоохранная зона

Береговая полоса

Границы прибрежных защитных полос

Придорожная полоса автомобильной дороги

Зоны водных объектов

Охранная зона воздушной линии электропередачи 220 кВ объекта «ВЛ 220 кВ «К - Горелое» на территории Дальнегорского городского округа Приморского края

Охранная зона воздушной линии электропередачи 220 кВ объекта «ВЛ 220 кВ «К - Высокогорск - Горелое» на территории Дальнегорского городского округа Приморского края


Охранная зона ПС 220 кВ "Высокогорск"

Границы зон с особыми условиями использования территории, подлежащие установлению

ЭЛЕМЕНТЫ ПЛАНА

- Проектируемая ВЛ 220 кВ
- Ось демонтируемой ВЛ 220 кВ

СХЕМА СВОДКИ ЛИСТОВ

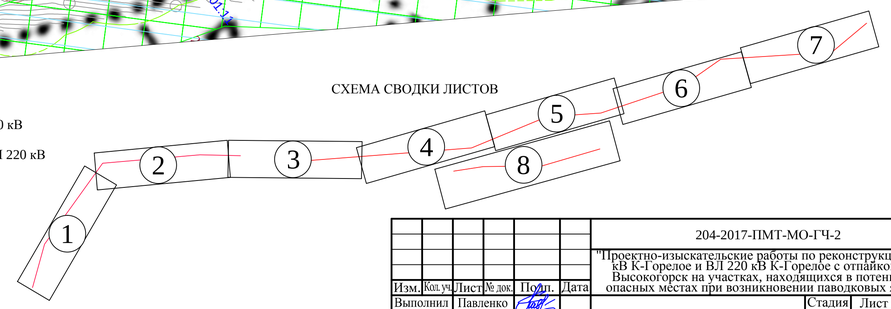

							204-2017-ПМТ-МО-ГЧ-2	
							"Проектно-изыскательские работы по реконструкции ВЛ 220 кВ К-Горелое и ВЛ 220 кВ К-Горелое с отпайкой на ПС Высокогорск на участках, находящихся в потенциально опасных местах при возникновении паводковых явлений"	
Изм.	Кол.уч.	Лист	№ док.	Подп.	Дата			
Выполнил		Павленко				Проект межевания территории	Стадия	Лист	Листов
ГИП		Рогов					П	1	8
Проверил		Фахуртдинова				Материалы по обоснованию проекта межевания территории М 1:2000 Дальнегорский городской округ	ООО "Енисей Инжиниринг" г. Красноярск		

ПРИМОРСКИЙ КРАЙ
ДАЛЬНЕГОРСКИЙ ГОРОДСКОЙ ОКРУГ


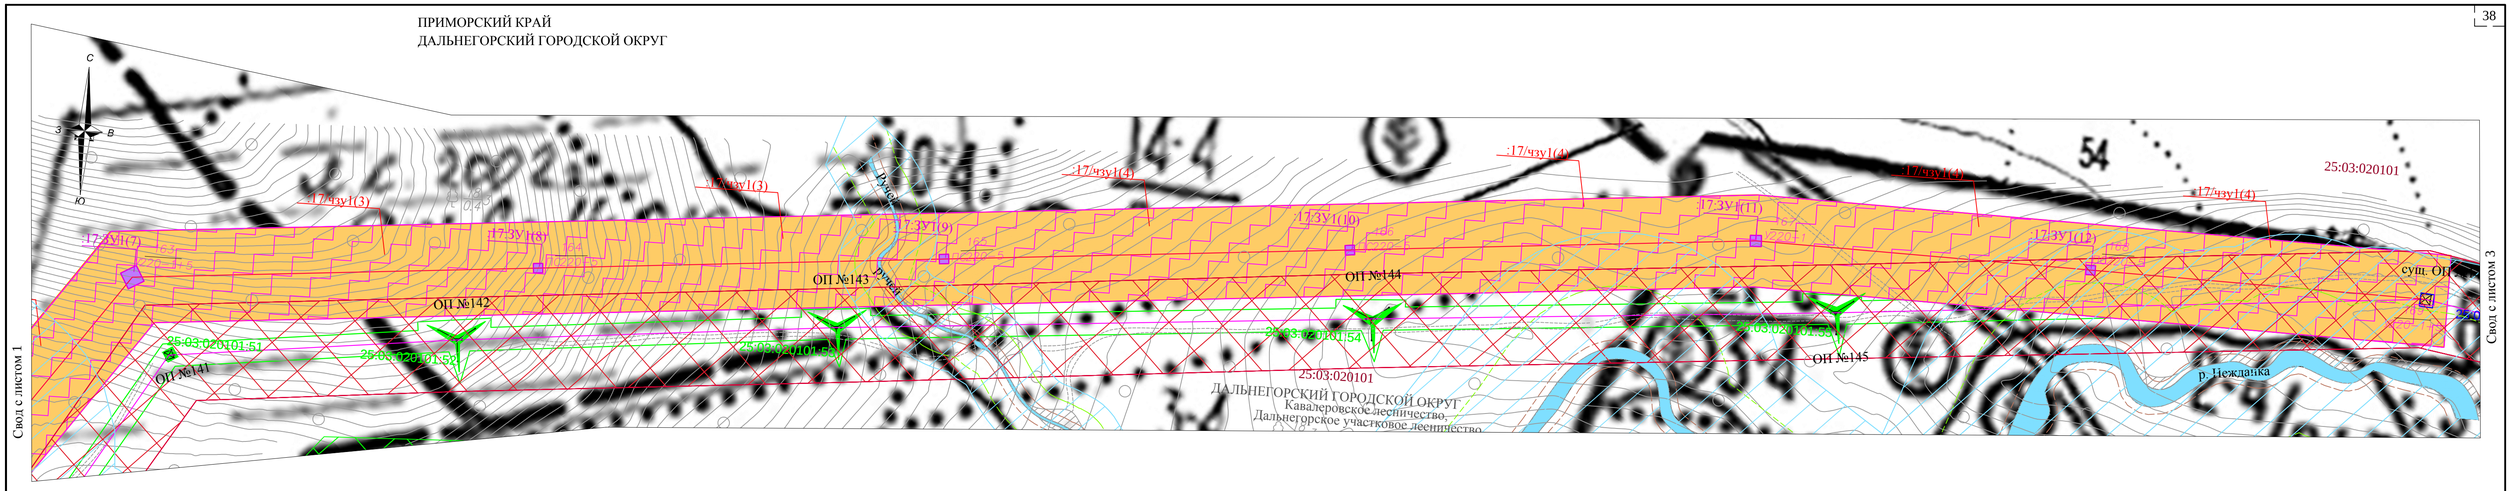


СХЕМА СВОДКИ ЛИСТОВ

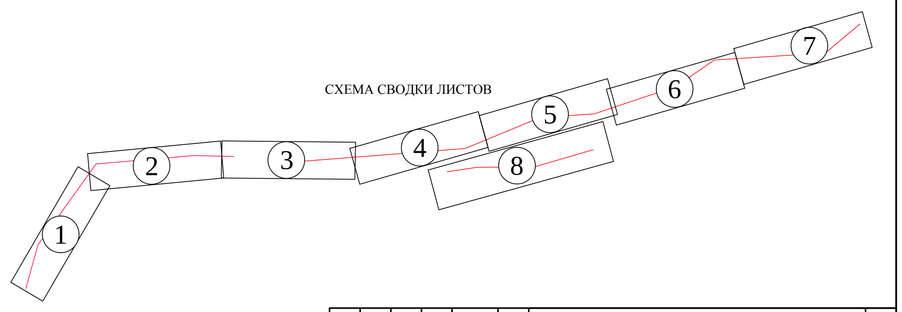

Примечания:
Условные обозначения данного чертежа отображены на листе 1.

							204-2017-ПМТ-МО-ГЧ-2	Лист
Изм.	Кол.уч.	Лист	№ док.	Подп.	Дата			2

ПРИМОРСКИЙ КРАЙ
ДАЛЬНЕГОРСКИЙ ГОРОДСКОЙ ОКРУГ


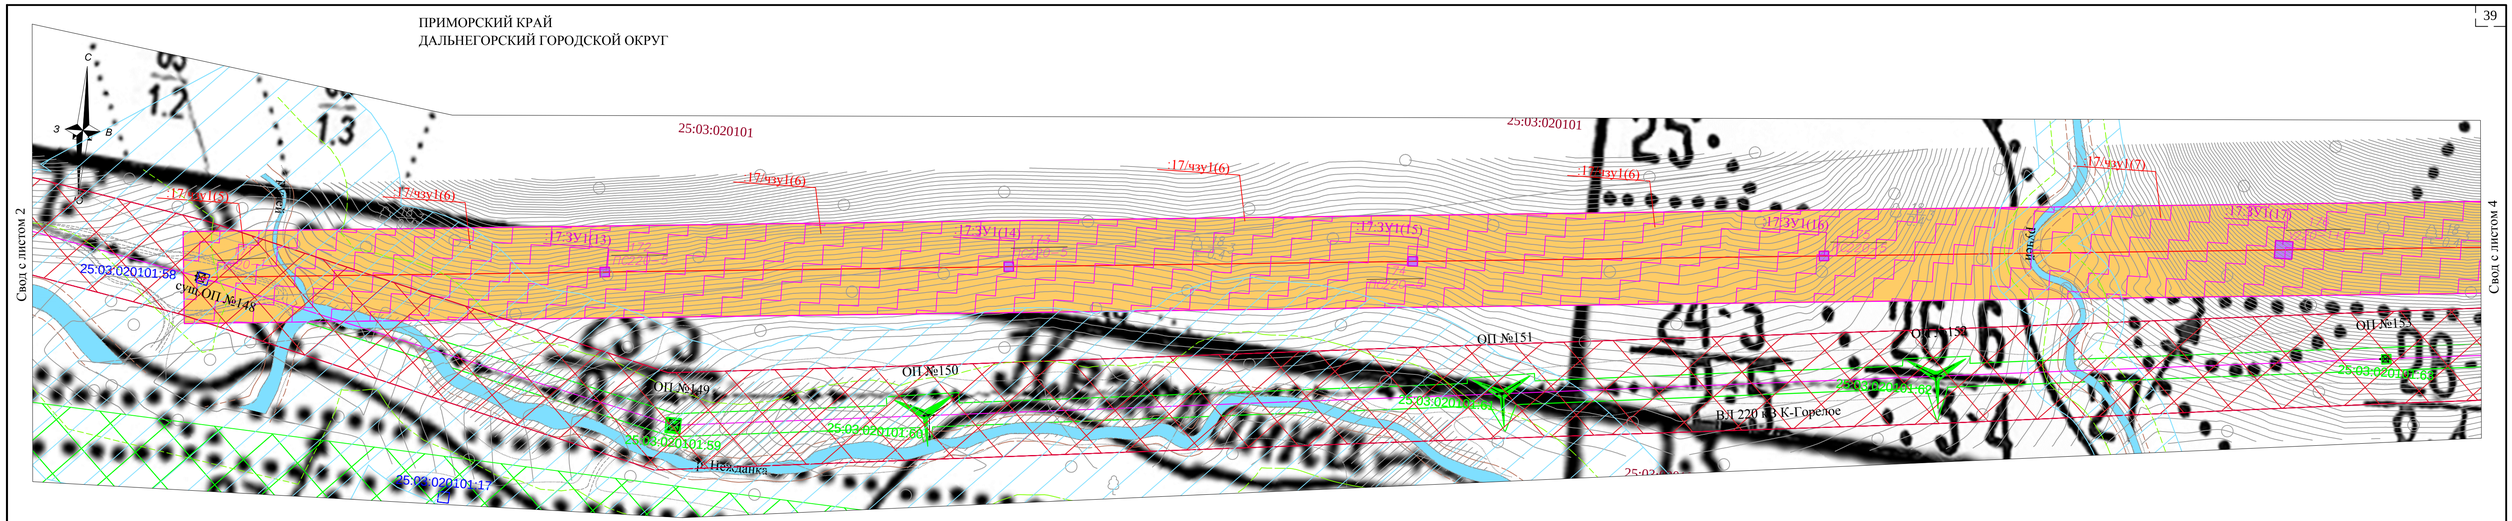


СХЕМА СВОДКИ ЛИСТОВ

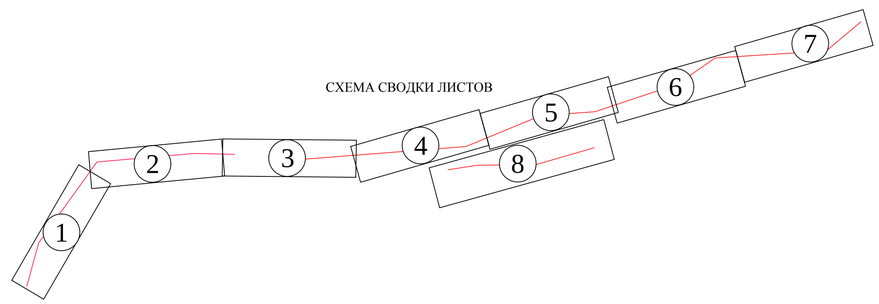

Примечания:
Условные обозначения данного чертежа отображены на листе 1.

Изм.	Кол.уч.	Лист	№док.	Подп.	Дата	204-2017-ПМТ-МО-ГЧ-2	Лист 3

ПРИМОРСКИЙ КРАЙ
ДАЛЬНЕГОРСКИЙ ГОРОДСКОЙ ОКРУГ


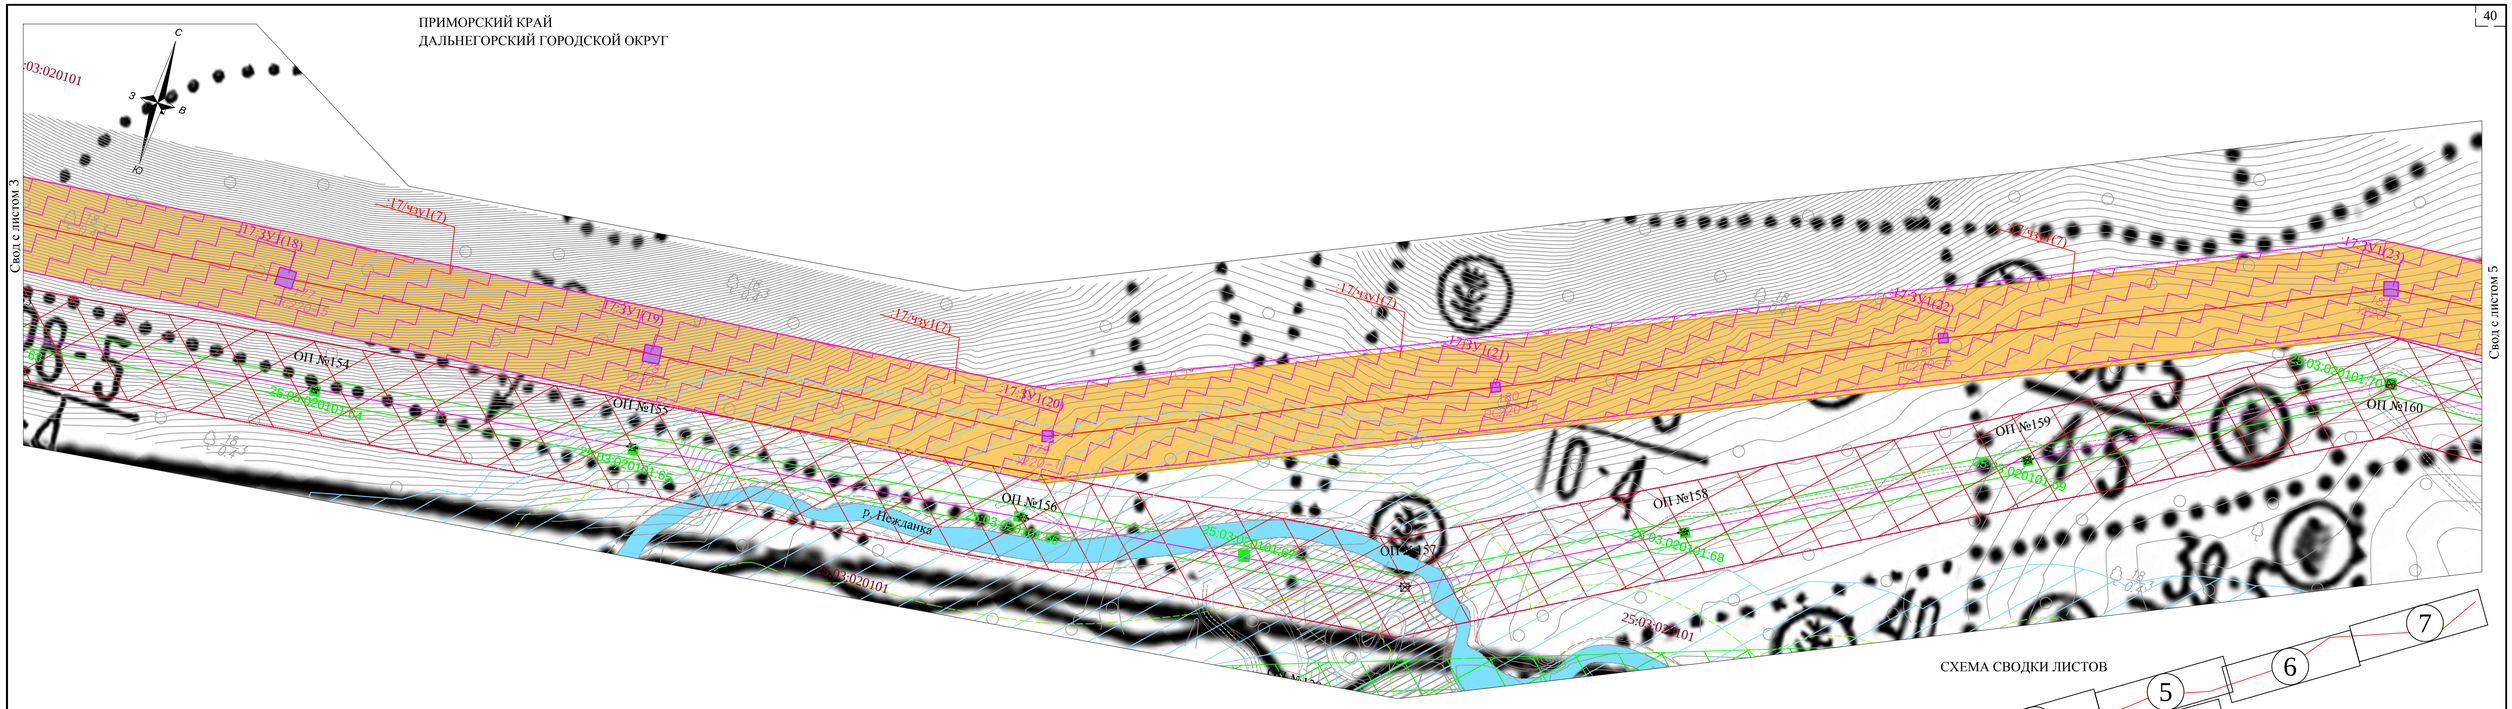


СХЕМА СВОДКИ ЛИСТОВ

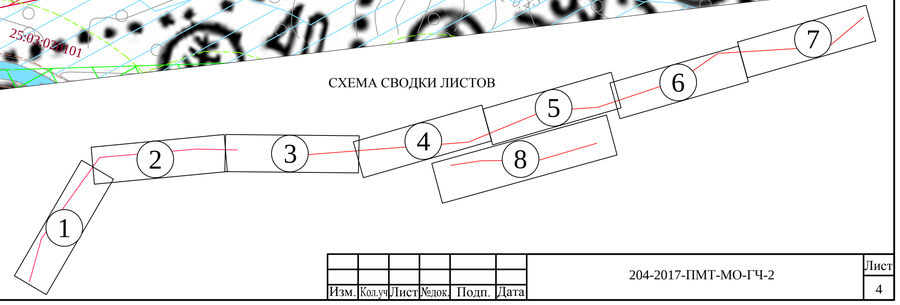

Примечания:
Условные обозначения данного чертежа отображены на листе 1.

Изм.	Кол.уч.	Лист	№док.	Подп.	Дата	204-2017-ПМТ-МО-ГЧ-2	Лист 4

ПРИМОРСКИЙ КРАЙ
ДАЛЬНЕГОРСКИЙ ГОРОДСКОЙ ОКРУГ

Свод с листом 4

Свод с листом 6


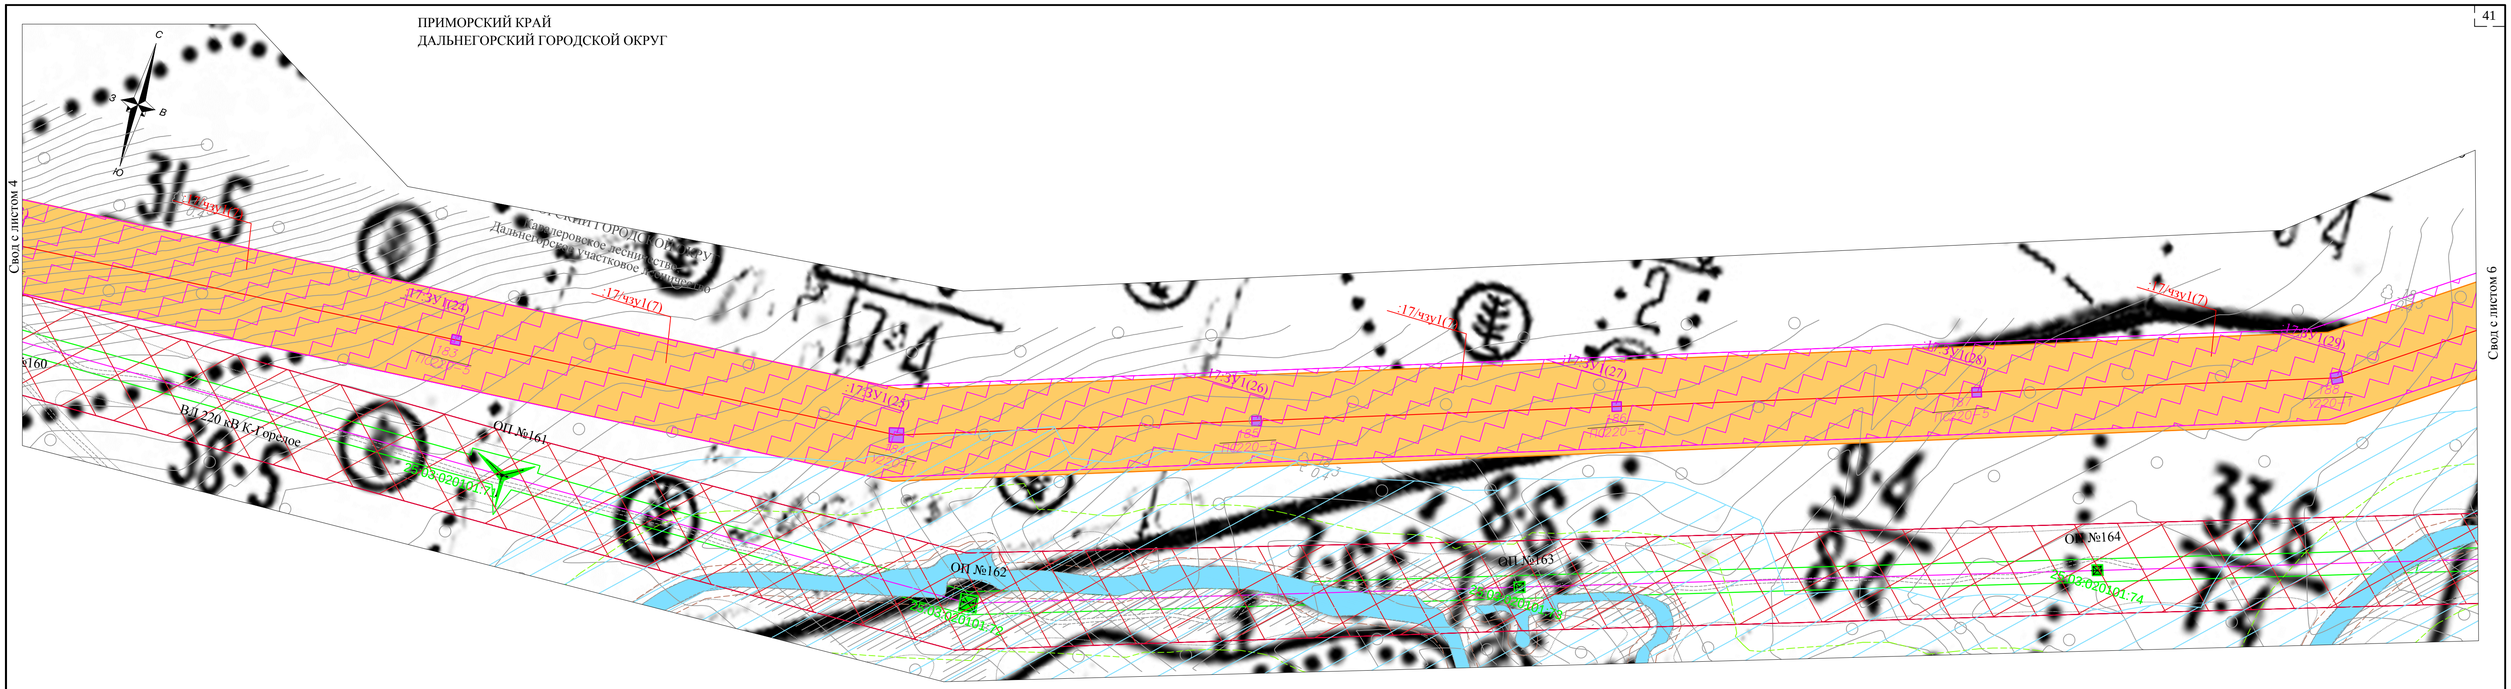


СХЕМА СВОДКИ ЛИСТОВ

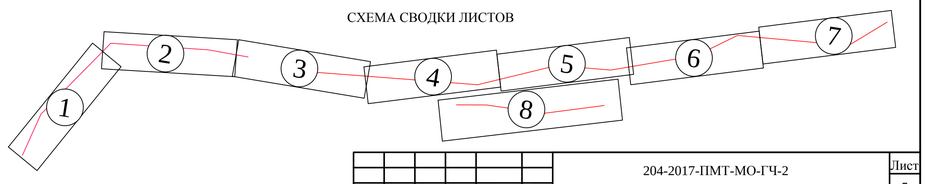

Примечания:
Условные обозначения данного чертежа отображены на листе 1.

Изм.	Кол.уч.	Лист	№док.	Подп.	Дата	204-2017-ПМТ-МО-ГЧ-2	Лист 5

ПРИМОРСКИЙ КРАЙ
ДАЛЬНЕГОРСКИЙ ГОРОДСКОЙ ОКРУГ

Свод с листом 5

Свод с листом 7


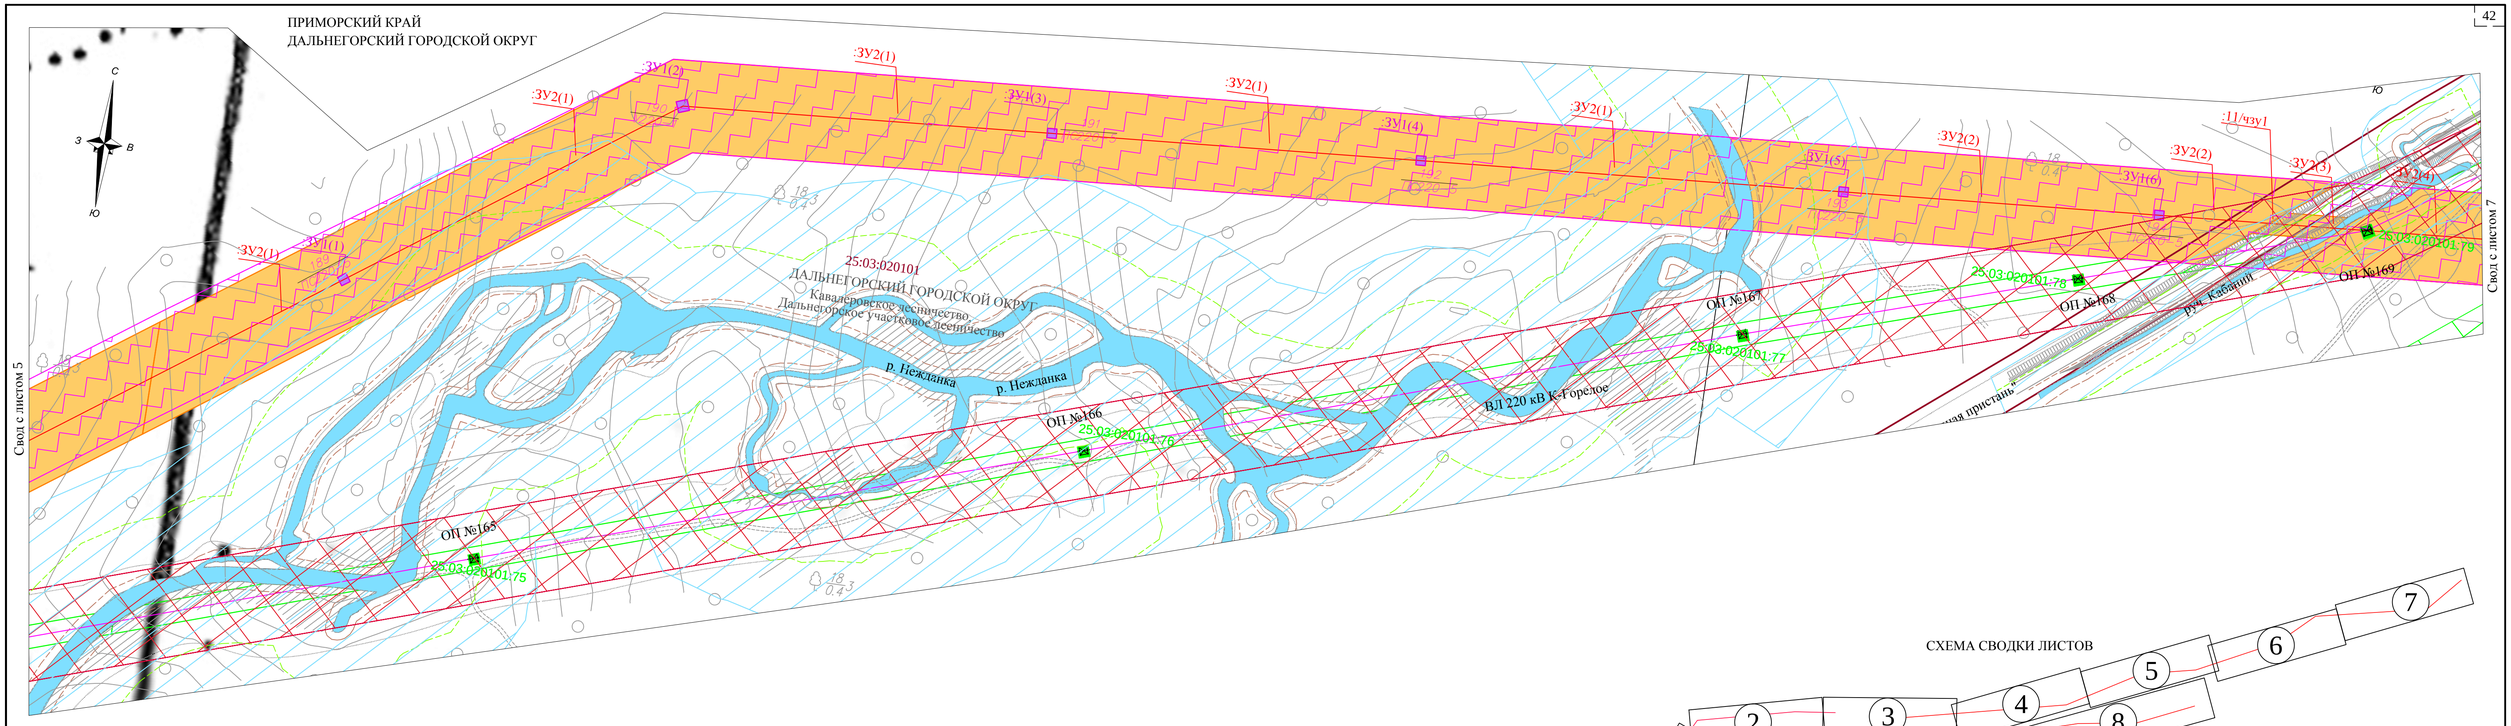


СХЕМА СВОДКИ ЛИСТОВ

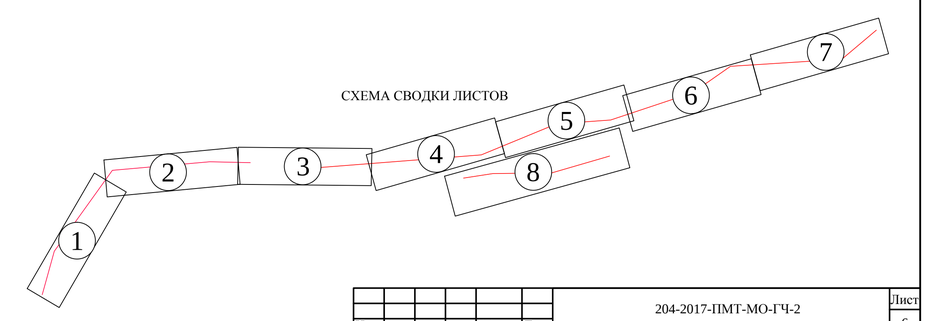

Примечания:
Условные обозначения данного чертежа отображены на листе 1.

Изм.	Кол.уч.	Лист	№док.	Подп.	Дата	204-2017-ПМТ-МО-ГЧ-2	Лист 6

ПРИМОРСКИЙ КРАЙ
ДАЛЬНЕГОРСКИЙ ГОРОДСКОЙ ОКРУГ

