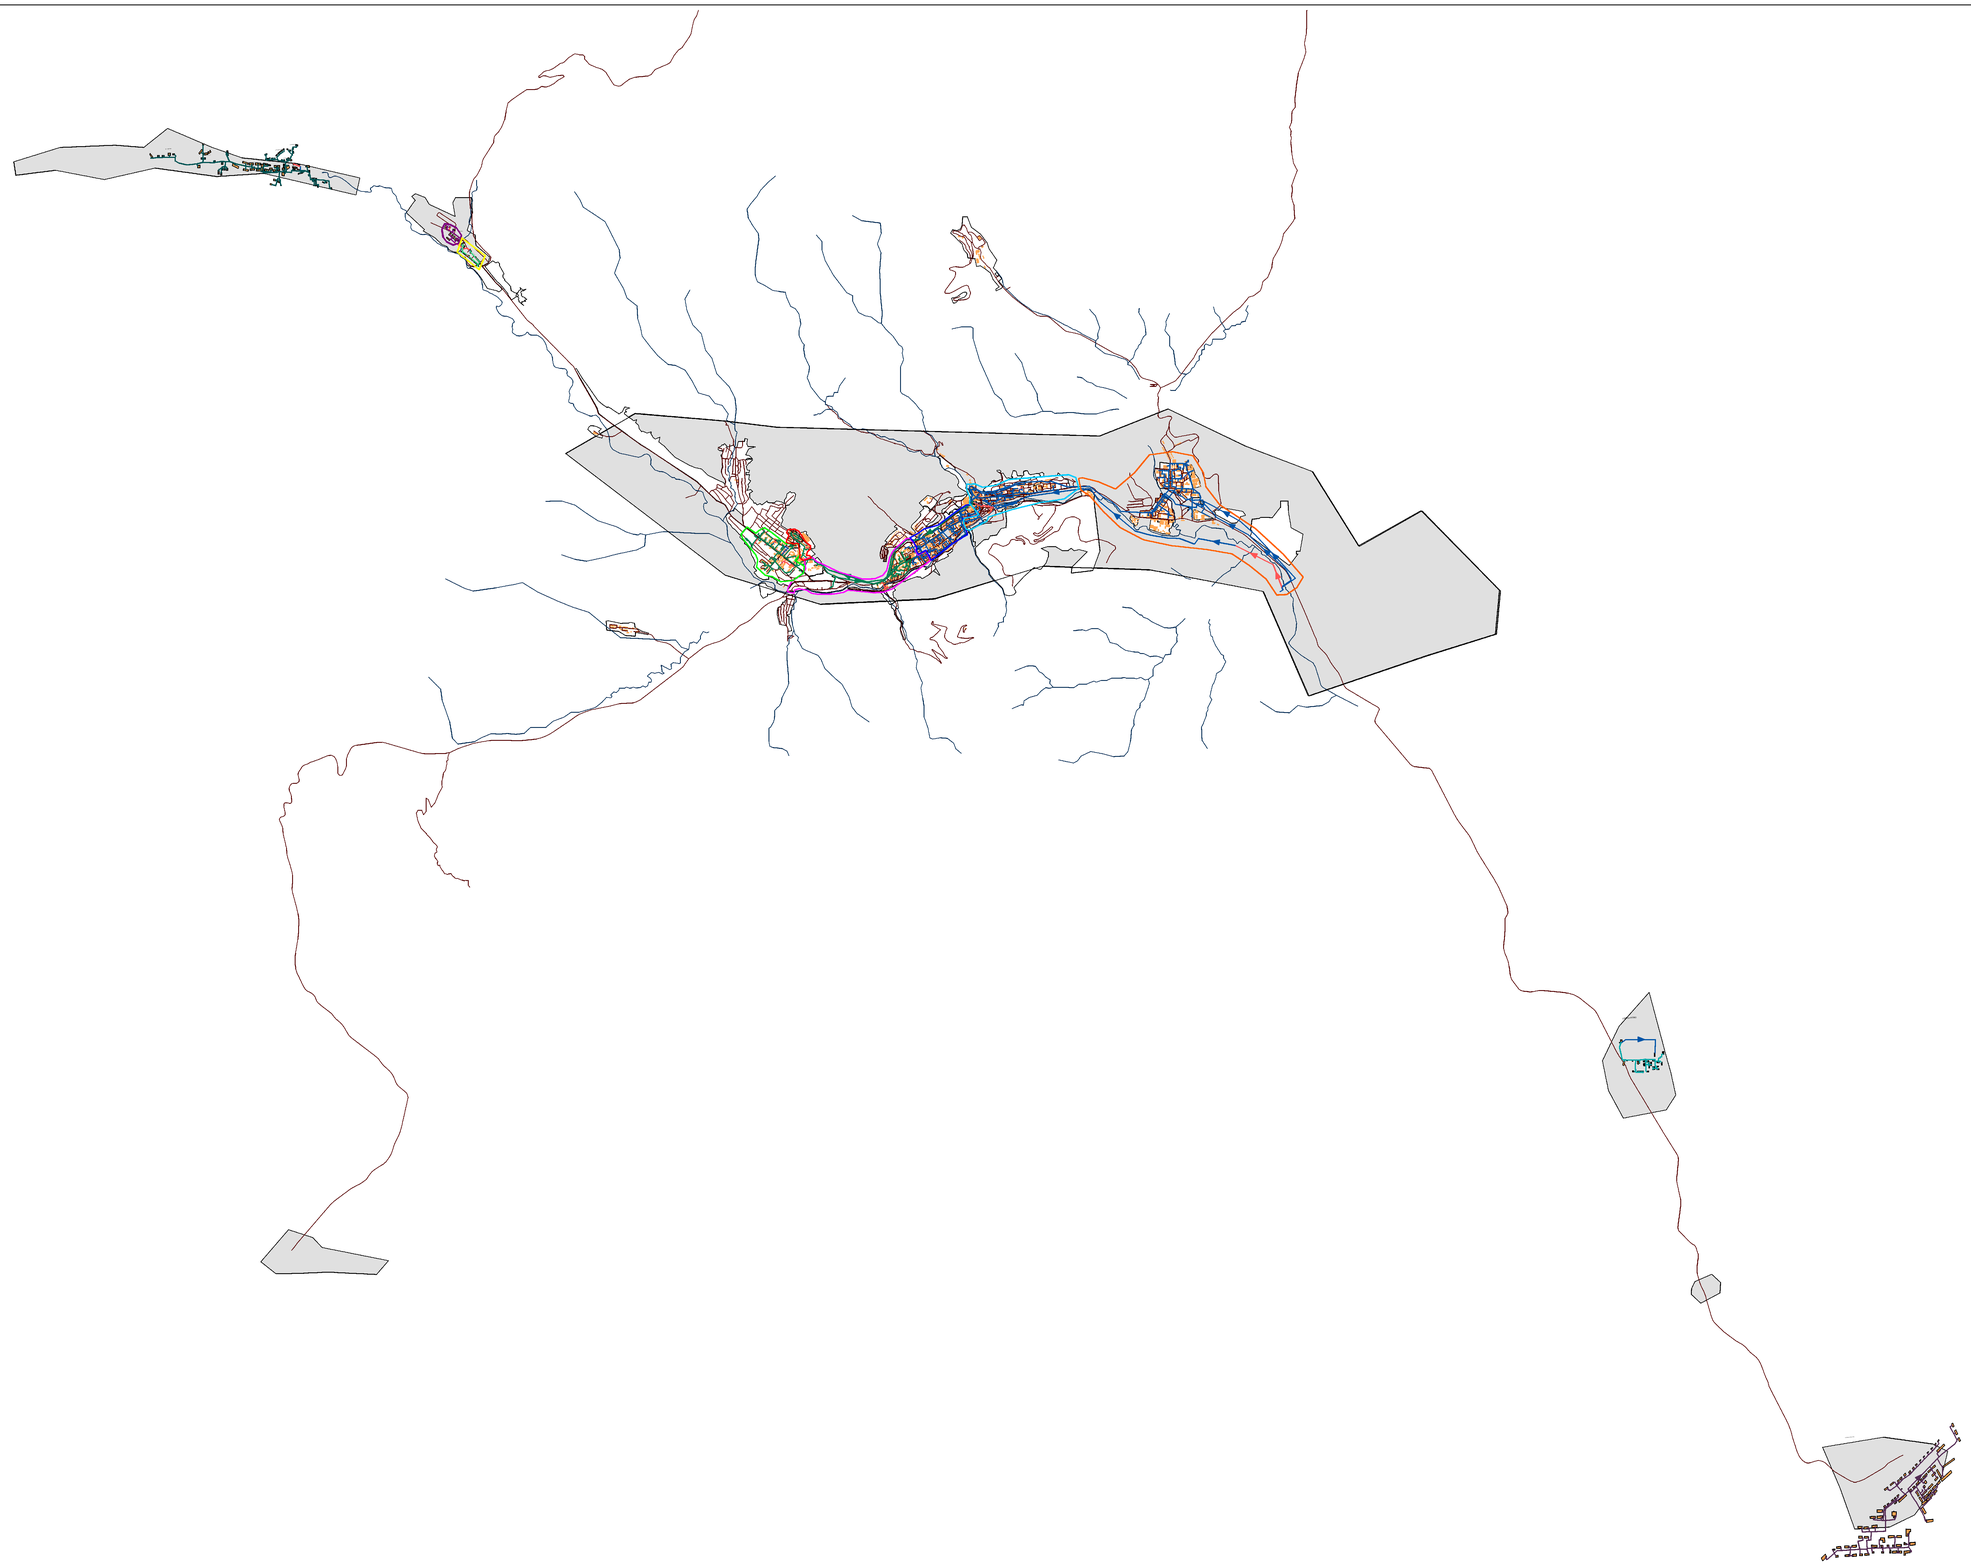

Схема тепловых сетей Дальнегорск

Схема сетей

- Тепловая камера
- Потребитель Работа
- Потребитель Отключен
- ЦТП
- Разветвление
- Источник Работа
- Насосная станция
- Смена диаметра
- Участки Включен
- Участки Отключен

Котельные

- Центральная котельная
- Котельная Гореловская
- Котельная №4
- Котельная Серкантово. Лесная, 3
- Котельная Краснгрененский
- Котельная Рудная пристань
- Котельная №1 п. Тайга
- Котельная №2 п. Тайга

Зоны действия котельных

- кот. Гореловская зона 1
- кот. Гореловская зона 2
- кот. Гореловская зона 3
- кот. Центральная зона 1
- кот. Центральная зона 2
- кот. №4 зона 1
- Зона действия Котельной №1 п. Тайга
- Зона действия Котельной №2 п. Тайга

0 1000 2000 4000 6000 8000 м

Изм.	Кол.уч.	Лист	№ док.	Подп.	Дата	г. Дальнегорск		
						Актуализированная схема теплоснабжения г. Дальнегорска на период 2014-2030 годы		
						Электронная модель системы теплоснабжения г. Дальнегорска	Стадия	Лист	Листов
						ООО "ДЖК"		