



ОБЩЕСТВО С ОГРАНИЧЕННОЙ ОТВЕТСТВЕННОСТЬЮ
ПРИМПРОЕКТ

**Заказчик – Департамент транспорта и дорожного
Хозяйства Приморского края**

**«Реконструкция автомобильной дороги Осиновка – Рудная
Пристань на участке км 341 – км 349 в Приморском крае».**

*ПРОЕКТ ИЗМЕНЕНИЙ В ДОКУМЕНТАЦИЮ ПО ПЛАНИРОВКЕ
ТЕРРИТОРИИ ОБЪЕКТА РЕГИОНАЛЬНОГО ЗНАЧЕНИЯ*

ПРОЕКТ МЕЖЕВАНИЯ ТЕРРИТОРИИ

Том 3

Раздел 1

Основная часть проекта межевания территории.

Пояснительная записка.

Раздел 2

Основная часть проекта межевания территории.

Графическая часть

100/18-ДПТ-ПМТ- 001

Инва. № подл.	Взамнв. №
Подпись и дата	

м.	№ док.	Подп.	Дата

2019



ОБЩЕСТВО С ОГРАНИЧЕННОЙ ОТВЕТСТВЕННОСТЬЮ
ПРИМПРОЕКТ

Заказчик – Департамент транспорта и дорожного
Хозяйства Приморского края

**«Реконструкция автомобильной дороги Осиновка – Рудная
Пристань на участке км 341 – км 349 в Приморском крае».**

*ПРОЕКТ ИЗМЕНЕНИЙ В ДОКУМЕНТАЦИЮ ПО ПЛАНИРОВКЕ
ТЕРРИТОРИИ ОБЪЕКТА РЕГИОНАЛЬНОГО ЗНАЧЕНИЯ*

ПРОЕКТ МЕЖЕВАНИЯ ТЕРРИТОРИИ

Том 3

Раздел 1

Основная часть проекта межевания территории.

Пояснительная записка.

Раздел 2

Основная часть проекта межевания территории.

Графическая часть

100/18-ДПТ-ПМТ- 001

Директор



[Signature]
Д.Г. Житихин

Главный инженер проекта

[Signature]
С.В. Курганов

2019

Инд. № подл.	
Подпись и дата	
Взам. №	

Обозначение	Наименование	Примечание
100/18-ДПТ-ПМТ-001-С-001	Содержание тома	2
100/18-ДПТ-ОРП-СП-001	Состав проектной документации	3
100/18-ДПТ-ПМТ-001-ТЧ	Раздел 1. Основная часть проекта межевания территории. Пояснительная записка	4
100/18-ДПТ-ПМТ-001-ТЧ-001	Пояснительная записка	4
100/18-ДПТ-ПМТ-001-ГЧ	Раздел 2. Основная часть проекта межевания территории. Графическая часть	8
100/18-ДПТ-ПМТ-001-ГЧ-001	Чертеж межевания территории	8

Взам. инв. №						
	Подпись и дата					
Инв. № подл.						
	100/18-ДПТ-ПМТ-001-С-001					
	Изм.	Кол.уч	Лист	№ док.	Подпись	Дата
	Разработал		Кобрин		<i>Кобрин</i>	06.19
	ГИП		Курганов		<i>Курганов</i>	06.19
Нач. сектора		Кобрин		<i>Кобрин</i>	06.19	
Содержание тома						
			Стадия	Лист	Листов	
			ДПТ	1	1	
ООО «ПРИМПРОЕКТ»						

№ п/п	Наименование	Гриф секретности	Кол-во экз.
Материалы по обоснованию проекта планировки территории. Том 2			
100/18-ДПТ-ППТ-002-ГЧ	Раздел 3 Материалы по обоснованию проекта планировки территории. Графическая часть	ОП	
100/18-ДПТ-ППТ-002-ТЧ	Раздел 4 Материалы по обоснованию проекта планировки территории. Пояснительная записка".	ОП	
Основная часть проекта межевания территории. Том 3			
100/18-ДПТ-ПМТ-001-ГЧ	Раздел 1 Проект межевания территории. Графическая часть	ОП	
100/18-ДПТ-ПМТ-001-ТЧ	Раздел 2 Проект межевания территории. Пояснительная записка	ОП	

Перечень графических материалов, разработанных в составе документации

Материалы по обоснованию проекта планировки территории.			
100/18-ДПТ-ППТ-002-ГЧ-001	Схема расположения элемента планировочной структуры в границах Дальнегорского городского округа	ОП	1:20000
100/18-ДПТ-ППТ-02-ГЧ-002	Схема организации улично-дорожной сети и организации движения транспорта; Схема вертикальной планировки, инженерной подготовки и инженерной защиты территории Схема конструктивных и планировочных решений	ОП	1:2000
Основная часть проекта межевания территории.			
100/18-ДПТ-ПМТ-001-ГЧ-001	Чертеж межевания территории	ОП	1:2000

Перечень текстовых материалов, разработанных в составе документации

№ п/п	Наименование	Гриф секретности	Масштаб
Материалы по обоснованию проекта планировки территории.			
100/18-ДПТ-ППТ-002-ТЧ-001	Пояснительная записка	ОП	
Основная часть проекта межевания территории .			
100/18-ДПТ-ПМТ-001-ТЧ-001	Пояснительная записка	ОП	

Взам. инв. №

Подпись и дата

Инв. № подл.

100/18-ДПТ-ОРП- СП-001					
Изм.	Кол.уч	Лист	Недок.	Подпись	Дата
Разработал		Кобрин		<i>Кобрин</i>	06.19
ГИП		Курганов		<i>Курганов</i>	06.19
Нач. сектора		Кобрин		<i>Кобрин</i>	06.19
Н. контр.					
Состав проектной документации					
		Стадия	Лист	Листов	
		ДПТ	1	1	
 PRIMPROEKT					

Содержание

1.	Основания для выполнения проекта межевания территории.....	2
2.	Цель выполнения проекта межевания территории.....	2
3.	Задачи решаемые при выполнении проекта межевания территории.....	2
4.	Земельные участки, образуемые для размещения объекта	2
4.1	Сведения о земельных участках образуемых для размещения объекта	2
5.	Принципиальные мероприятия, необходимые для освоения проектируемой территории.	7
5.1	Мероприятия по предоставлению земельного участка	7
5.2	Мероприятия по охране объектов культурного наследия	8

Взам. инв. №								
	Подпись и дата							
Инв. № подл.	100/18-ДПТ-ПМТ-001-ТЧ-001							
	Изм.	Кол.уч	Лист	Недок.	Подпись	Дата		
	Разработал		Кобрин		<i>Кобрин</i>	06.18		
	ГИП		Курганов		<i>Курганов</i>	06.18		
	Нач. сектора		Кобрин		<i>Кобрин</i>	06.18		
Текстовая часть						Стадия	Лист	Листов
							1	8
						 ПРИМПРОЕКТ		

1. Основание для выполнения проекта изменений в проект межевания.

Проект изменений в проект межевания территории разрабатывается в соответствии с проектом изменений в проект планировки территории объекта регионального значения «Реконструкция автомобильной дороги Осиновка – Рудная Пристань на участке км 341 – км 349 в Приморском крае» (далее – Территория) разработанного на основании Распоряжения Департамента градостроительства Приморского края от 03.06.2019г. № 64 «О принятии решения подготовке изменений в документацию по планировке территории объекта регионального значения «Реконструкция автомобильной дороги Осиновка – Рудная Пристань на участке км 341 – км 349 в Приморском крае» с учётом сведений Росреестра РФ.

Графическая часть проекта межевания территории выполнена в системе координат МСК 25 3 зона для Дальнегорского городского округа в которой ведётся кадастровый учёт территории проектирования.

2. Цель выполнения проекта изменений в проект межевания.

Подготовка проекта изменений в проект межевания подлежащей застройке территории осуществляется в целях установления границ дополнительного земельного участка необходимого для реконструкции и последующей эксплуатации линейного объекта регионального значения. Сформированные земельные участки, как образованные ранее так и дополнительный должны обеспечить:

- возможность полноценной реализации прав на формируемые земельные участки для использования в соответствии с назначением и эксплуатационными качествами.
- возможность выделения объекта и долгосрочного использования земельных участков для эксплуатации объекта.

Структура землепользования в пределах территории межевания, должна обеспечить условия для наиболее эффективного использования и развития этой территории.

3. Задачи решаемые при внесении изменений в проект межевания.

В процессе внесения изменений в проект межевания решаются задачи по установлению границ дополнительного земельного участка в границах проектируемой территории необходимого для реконструкции автомобильной дороги Осиновка – Рудная Пристань на участке км 341 – км 349 .

В проекте межевания территории отображены:

- красные линии, утвержденные в составе проекта планировки территории утверждённого распоряжением Департамента градостроительства Приморского края от 14.09.2018 № 67;
- границы образуемых земельных участков необходимых для размещения и организации строительного процесса утверждённые распоряжением Департамента градостроительства Приморского края от 14.09.2018 № 67 в границах Дальнегорского городского округа;
- границы образуемого дополнительного участка для организации водоотвода в целях строительства, реконструкции, эксплуатации линейного объекта.

4. ЗЕМЕЛЬНЫЕ УЧАСТКИ, ОБРАЗУЕМЫЕ ДЛЯ РАЗМЕЩЕНИЯ ОБЪЕКТА

4.1 Сведения о земельных участках образуемых для размещения объекта при внесении изменений в проект межевания

В соответствии с приказом Федерального агентства лесного хозяйства от 09.12.2008 г. № 382 «Об определении количества лесничеств на территории Приморского края и установлении их границ» Дальнегорское участковое лесничество входит в состав Кавалеровского лесничества.

На территории Кавалеровского лесничества распространяется действие лесохозяйственного регламента, утверждённого Приказом департамента лесного хозяйства Приморского края от 30.11.2018 г. № 1562 (Об утверждении лесохозяйственных регламентов лесничеств Приморского

Инв. № подл.	Подпись и дата	Взам. инв. №							Лист
			100/18-ДПТ-ПМТ-001-ТЧ-001						
Изм.	Кол.	Лист	Недок.	Подпись	Дата				

края). Лесной участок предназначен для временного использования при строительстве, реконструкции, эксплуатации линейного объекта без изменения категории земель. Согласно ст.25 Лесного кодекса РФ данный вид деятельности является разрешённым на землях лесного фонда. Согласно Лесному плану Приморского края, утверждённому распоряжением Губернатора Приморского края от 10.03.2009 г. № 45-рг и лесохозяйственному регламенту Кавалеровского лесничества кварталы 105, 116 Дальнегорского участкового лесничества, в которых расположен лесной участок, относятся к защитным лесам. Количественные и качественные характеристики лесного участка составлены на основании данных государственного лесного реестра Кавалеровского лесничества и отражены в таблицах 4.1 – 4.4.

Таблица 4.1.

Распределение земель в границах участка

Общая площадь, га	в том числе									
	лесные земли					нелесные земли				
	занятые лесными насаждениями - всего	в том числе, покрытые лесными культурами	лесные питомники и плантации	незанятые лесными насаждениями	Итого	Дороги	Про-секи	Болота	Другие	Итого
Кавалеровское лесничество Дальнегорское участковое лесничество										
7,4670	7,4670	-	-	-	7,4670	-	-	-	-	-

Таблица 4.2.

Таксационное описание насаждений в границах лесного участка

Участковое лесничество	№ квартала	№ вы-дела	Площадь, га	Состав насаждения	Класс возраста/возраст, лет	Бони тет	Полн ота	Общий запас древесины, м ³
Защитные леса (защитные полосы лесов, расположенные вдоль железнодорожных путей общего пользования, федеральных автомобильных дорог общего пользования, автомобильных дорог общего пользования, находящихся в собственности субъектов Российской Федерации)								
Дальнегор-ское	116	11ч.	1,9954	6ББ4ОС	6/60	3	0,5	199,54
		17ч.	3,4613	6ББ4ОС	6/60	3	0,5	346,13
	105	4ч.	2,0103	6ББ4ОС	6/60	3	0,5	201,03
Итого:			7,4670	-	-	-	-	746,7

Таблица 4.3.

Характеристика насаждений в границах лесного участка

Целевое назначение лесов	Хозяйство, преобладающая порода	Состав насаждений	Воз-раст	Бони-тет	Полн-ота	Средний запас древесины лесных насаждений (куб. м/га)		
						Средневоз-растные	Приспе-вающие	Спелые и перестойные
Защитные леса	Мягколиственное Береза белая	6ББ4ОС	60	3	0,5	-	746,7/ 7,4670	-

Лесохозяйственным регламентом Кавалеровского лесничества для кварталов 105, 116 Дальнегорского участкового лесничества, где расположен лесной участок установлены следующие виды разрешенного использования лесов:

- **Строительство, реконструкция и эксплуатация линейных объектов;**
- Заготовка древесины;
- Заготовка и сбор не древесных лесных ресурсов;
- Заготовка пищевых лесных ресурсов и сбор лекарственных растений;

Взам. инв. №	Подпись и дата	Инв. № подл.							Лист
			100/18-ДПТ-ПМТ-001-ТЧ-001						3
Изм.	Кол.	Лист	Недок.	Подпись	Дата				

- Осуществление видов деятельности в сфере охотничьего хозяйства;
- Ведение сельского хозяйства;
- Осуществление научно-исследовательской, образовательной деятельности;
- Осуществление рекреационной деятельности;
- Выращивание посадочного материала лесных растений (саженцев, сеянцев);
- Выполнение работ по геологическому изучению недр, разработка месторождений полезных ископаемых;
- Строительство и эксплуатация водохранилищ и иных искусственных водных объектов, а также гидротехнических сооружений и специализированных портов;
- Осуществление религиозной деятельности.

По данным государственного лесного реестра Кавалеровское лесничество Дальнегорское участковое лесничество в границах рассматриваемого участка, квартал № 105 [выдел 4 (часть)], квартал 116 [выдела 11 (часть), 17(часть)] обременения отсутствуют.

С учётом целевого назначения, правового режима лесов и вида разрешённого использования установленных лесным законодательством Российской Федерации, лесохозяйственным регламентом Кавалеровского лесничества предусмотрены следующие ограничения в использовании лесов:

- повреждение лесных насаждений, растительного покрова и почв за пределами предоставленного лесного участка;
- захламливание прилегающих территорий за пределами предоставленного лесного участка строительным и бытовым мусором, отходами древесины, иными видами отходов;
- загрязнение площади предоставленного лесного участка и территории за его пределами химическими и радиоактивными веществами;
- проезд транспортных средств и иных механизмов по произвольным, неустановленным маршрутам за пределами предоставленного лесного участка.

Согласно данным государственного лесного реестра на проектируемом лесном участке особо защитные участки лесов (ОЗУ) отсутствуют.

Таблица 4.4

№ п/п	Наименование участкового лесничества	Номер квартала	Номер выдела	Виды ОЗУ, наименование ООПТ, виды зон с особыми условиями использования территорий	Общая площадь, га
1.	Дальнегорское	116	11ч.	отсутствуют	1,9954
2.			17ч.		3,4613
3.		105	4ч.		2,0103

Согласно лесохозяйственному регламенту Кавалеровского лесничества, кварталы № **105** [выдел 4 (часть)] и **116** [выдела 11 (часть), 17(часть)] Дальнегорского участкового лесничества, в границах которого расположен лесной участок, относятся к зоне планируемого освоения лесов в целях строительства, реконструкции, эксплуатации линейных объектов. Использование лесного участка в границах проектируемой территории предполагается с целью реконструкции автомобильной дороги регионального значения Осиновка – Рудная Пристань, что не противоречит требованиям лесохозяйственного регламента. Дополнительный земельный участок необходимый для реконструкции и последующей эксплуатации линейного объекта регионального значения образован из участка лесного фонда 25:03:000000:17. Сведения образованной части представлены в таблице 4.5

Таблица 4.5

Перечень дополнительных частей земельных участков образованных с целью организации строительства

Инв. № подл.	Подпись и дата	Взам. инв. №							Лист
100/18-ДПТ-ПМТ-001-ТЧ-001								4	
Изм.	Кол.	Лист	Недок.	Подпись	Дата				

Строй-цеха	Условный номер образуемого земельного участка (вид кадастровых работ)	Категория земель, разрешённое использование, вид права	Назначение участка	Площадь исходного участка, кв. м	Площадь образуемого участка, кв. м
Дальнегорский городской округ					
	чзу 5 образование части исходного земельного участка 25:03:000000:17	земли лесного фонда, строительство, реконструкция, эксплуатация линейных объектов собственность Российской Федерации, №25-25-09/016/2007-27 от 06.11.2007	организация строительного процесса (засыпка пониженного места с целью организации водоотвода) при реконструкции автомобильной дороги Осиновка – Рудная Пристань на участке км 341 – км 349 в Приморском крае	4386900000	74670
	ИТОГО				74670

Перечень сведений об образуемой части участка чзу 5 составлен с учётом сведений об учтенном в соответствии с Федеральным законом недвижимом имуществе, о зарегистрированных правах на такое недвижимое имущество, основаниях их возникновения, правообладателях, содержащихся в Едином государственном реестре недвижимости и в дальнейшем уточняется при проведении кадастровых работ. Сведения о границах выделенной части земельного участка представлен в виде ведомости поворотных точек в таб. 4.6

Таблица 4.6

Ведомость координат поворотных точек земельного участка чзу 5

N	координаты, м		Дирекционный угол	Румб	Длина линии, м
	X	Y			
811	514475,03	3195267,88	117°11'34"	ЮВ 62°48'26"	19,62
812	514466,06	3195285,34	125°23'39"	ЮВ 54°36'21"	13,94
813	514457,99	3195296,70	137°13'57"	ЮВ 42°46'03"	15,66
814	514446,49	3195307,33	141°28'20"	ЮВ 38°31'40"	33,23
815	514420,49	3195328,03	148°11'55"	ЮВ 31°48'05"	17,78
816	514405,38	3195337,41	152°32'45"	ЮВ 27°27'15"	30,75
817	514378,09	3195351,58			

Изн. № подл.	Подпись и дата	Взам. инв. №

N	координаты, м		Дирекционный	Румб	Длина ли-
			158°23'21"	ЮВ 21°36'39"	23,20
818	514356,52	3195360,13			
			166°33'22"	ЮВ 13°26'38"	13,24
819	514343,64	3195363,21			
			171°08'46"	ЮВ 08°51'14"	60,24
820	514284,12	3195372,48			
			174°35'02"	ЮВ 05°24'58"	33,70
821	514250,57	3195375,66			
			175°47'11"	ЮВ 04°12'49"	95,16
822	514155,67	3195382,65			
			181°29'13"	ЮЗ 01°29'13"	14,87
823	514140,80	3195382,26			
			181°50'00"	ЮЗ 01°50'00"	57,28
824	514083,55	3195380,43			
			170°08'51"	ЮВ 09°51'09"	10,96
825	514072,76	3195382,31			
			159°38'00"	ЮВ 20°21'60"	7,33
826	514065,89	3195384,86			
			147°16'60"	ЮВ 32°43'00"	10,40
827	514057,14	3195390,48			
			134°46'52"	ЮВ 45°13'08"	11,34
828	514049,15	3195398,53			
			124°58'45"	ЮВ 55°01'15"	12,49
829	514041,99	3195408,77			
			110°07'33"	ЮВ 69°52'27"	5,27
830	514040,17	3195413,71			
			96°38'40"	ЮВ 83°21'20"	9,60
831	514039,06	3195423,25			
			86°45'44"	СВ 86°45'44"	4,94
832	514039,34	3195428,18			
			71°32'49"	СВ 71°32'49"	6,84
833	514041,50	3195434,67			
			63°15'53"	СВ 63°15'53"	15,22
834	514048,35	3195448,26			
			49°59'22"	СВ 49°59'22"	8,43
835	514053,77	3195454,71			
			36°16'21"	СВ 36°16'21"	11,29
836	514062,87	3195461,39			
			30°56'42"	СВ 30°56'42"	21,95
837	514081,70	3195472,68			
			27°40'43"	СВ 27°40'43"	63,42
838	514137,86	3195502,14			
			25°04'44"	СВ 25°04'44"	63,07

Взам. инв. №

Подпись и дата

Инв. № подл.

100/18-ДПТ-ПМТ-001-ТЧ-001

Лист

6

Изм.	Кол.	Лист	Недок.	Подпись	Дата

N	координаты, м		Дирекционный	Румб	Длина ли-
839	514194,99	3195528,87			
			19°27'13"	СВ 19°27'13"	17,87
840	514211,84	3195534,82			
			06°38'59"	СВ 06°38'59"	14,89
841	514226,63	3195536,55			
			01°11'05"	СВ 01°11'05"	121,63
842	514348,23	3195539,06			
			05°43'41"	СВ 05°43'41"	43,66
843	514391,67	3195543,42			
			11°49'05"	СВ 11°49'05"	28,74
844	514419,80	3195549,31			
			15°46'50"	СВ 15°46'50"	13,15
845	514432,46	3195552,88			
			19°19'42"	СВ 19°19'42"	50,01
846	514479,65	3195569,44			
			21°51'19"	СВ 21°51'19"	35,44
н198	514512,55	3195582,63			
			231°24'18"	ЮЗ 51°24'18"	26,14
н199	514496,25	3195562,20			
			267°08'52"	ЮЗ 87°08'52"	32,23
н 200	514494,64	3195530,01			
			178°41'18"	ЮВ 01°18'42"	9,77
н 201	514484,87	3195530,24			
			266°50'11"	ЮЗ 86°50'11"	21,82
н 202	514483,67	3195508,45			
			354°19'25"	СЗ 05°40'35"	9,90
н 202	514493,52	3195507,47			
			267°08'52"	ЮЗ 87°08'52"	35,41
н 203	514491,76	3195472,10			
			275°37'14"	СЗ 84°22'46"	56,69
н 204	514497,31	3195415,69			
			264°05'36"	ЮЗ 84°05'36"	138,31
н 205	514483,08	3195278,11			
			231°47'29"	ЮЗ 51°47'29"	13,01
811	514475,03	3195267,88			

5. Принципиальные направления необходимые для освоения территории

5.1 Мероприятия по предоставлению земельного участка.

Дополнительный земельный участок необходимый для организации водоотвода расположен на землях лесного фонда. Использование земельного участка для вертикальной планировки пониженного места с целью организации водоотвода предполагается только на период реконструкции, после чего участок рекультивируется и возвращается учреждению Рослесхоза осуществляющего деятельность на территории Кавалеровского лесничества. Лесной участок может

Инв. № подл.	Подпись и дата	Взам. инв. №							Лист
									7
Изм.	Кол.	Лист	Недок.	Подпись	Дата	100/18-ДПТ-ПМТ-001-ТЧ-001			

быть предоставлен на период строительства с сохранением категории земель «земли лесного фонда» в соответствии с лесным законодательством РФ. Правовое регулирование отношений, возникающих в связи с временным использованием земельного участка регулируется федеральными законами и нормативными правовыми актами Российской Федерации.

5.2 Мероприятия по охране объектов культурного наследия

На территории предполагаемого размещения земельного участка не было проведено целенаправленное археологическое обследование. Территория не является перспективной на предмет выявления ранее не известных объектов археологического наследия. В связи с тем, что объекты археологического наследия (памятники археологии) зачастую не имеют выраженных визуальных признаков, утверждать, что на нем указанные объекты полностью отсутствуют, нельзя даже после проведения специальных археологических исследований. В случае обнаружения на территории, подлежащей хозяйственному освоению, объектов, обладающих признаками объекта культурного наследия в соответствии с п. 3 ст. 36 Федерального закона от 25.06.2002 года № 73-ФЗ строительные работы должны быть остановлены до окончания проведения работ по обеспечению сохранности выявленных объектов культурного наследия.

Инв. № подл.	Подпись и дата	Взам. инв. №					100/18-ДПТ-ПМТ-001-ТЧ-001	Лист
			Изм.	Кол.	Лист	Недок.		Подпись



Проект изменений в документацию по планировке территории объекта регионального значения
 Реконструкция автомобильной дороги Осиковка - Рудная Пристань
 на участке км 341 - км 349 в Приморском крае

ПРОЕКТ МЕЖЕВАНИЯ ТЕРРИТОРИИ
 ОСНОВНАЯ ЧАСТЬ ПРОЕКТА МЕЖЕВАНИЯ ТЕРРИТОРИИ
 Чертеж межевания территории

УСЛОВНЫЕ ОБОЗНАЧЕНИЯ:

- границы, поворотные точки территории, в отношении которой осуществляется подготовка проекта планировки
- границы кадастровых кварталов с указанием номера

Г11

00:279

00:795

- границы земельного участка (части земельного участка) не установленные в соответствии с требованиями земельного законодательства.

3У 8

83

43У 5

83


- граница лесного квартала
- граница лесного выдела
- водный объект длиной до 10 км
- красные линии утверждённые в проекте планировки

Н 5
 - земельные участки образованный путём раздела исходного земельного участка с целью изъятия для государственных нужд с поворотными точками утверждённые распоряжением Департамента градостроительства Приморского края от 14.09.18 №67

Н 5
 - вновь образованный земельный участок образованный путём выделения части исходного земельного участка с целью использования на период строительства с поворотными точками



КАВАДЕРОВСКОЕ ЛЕСНИЧЕСТВО
 Давыдовское участковое лесничество

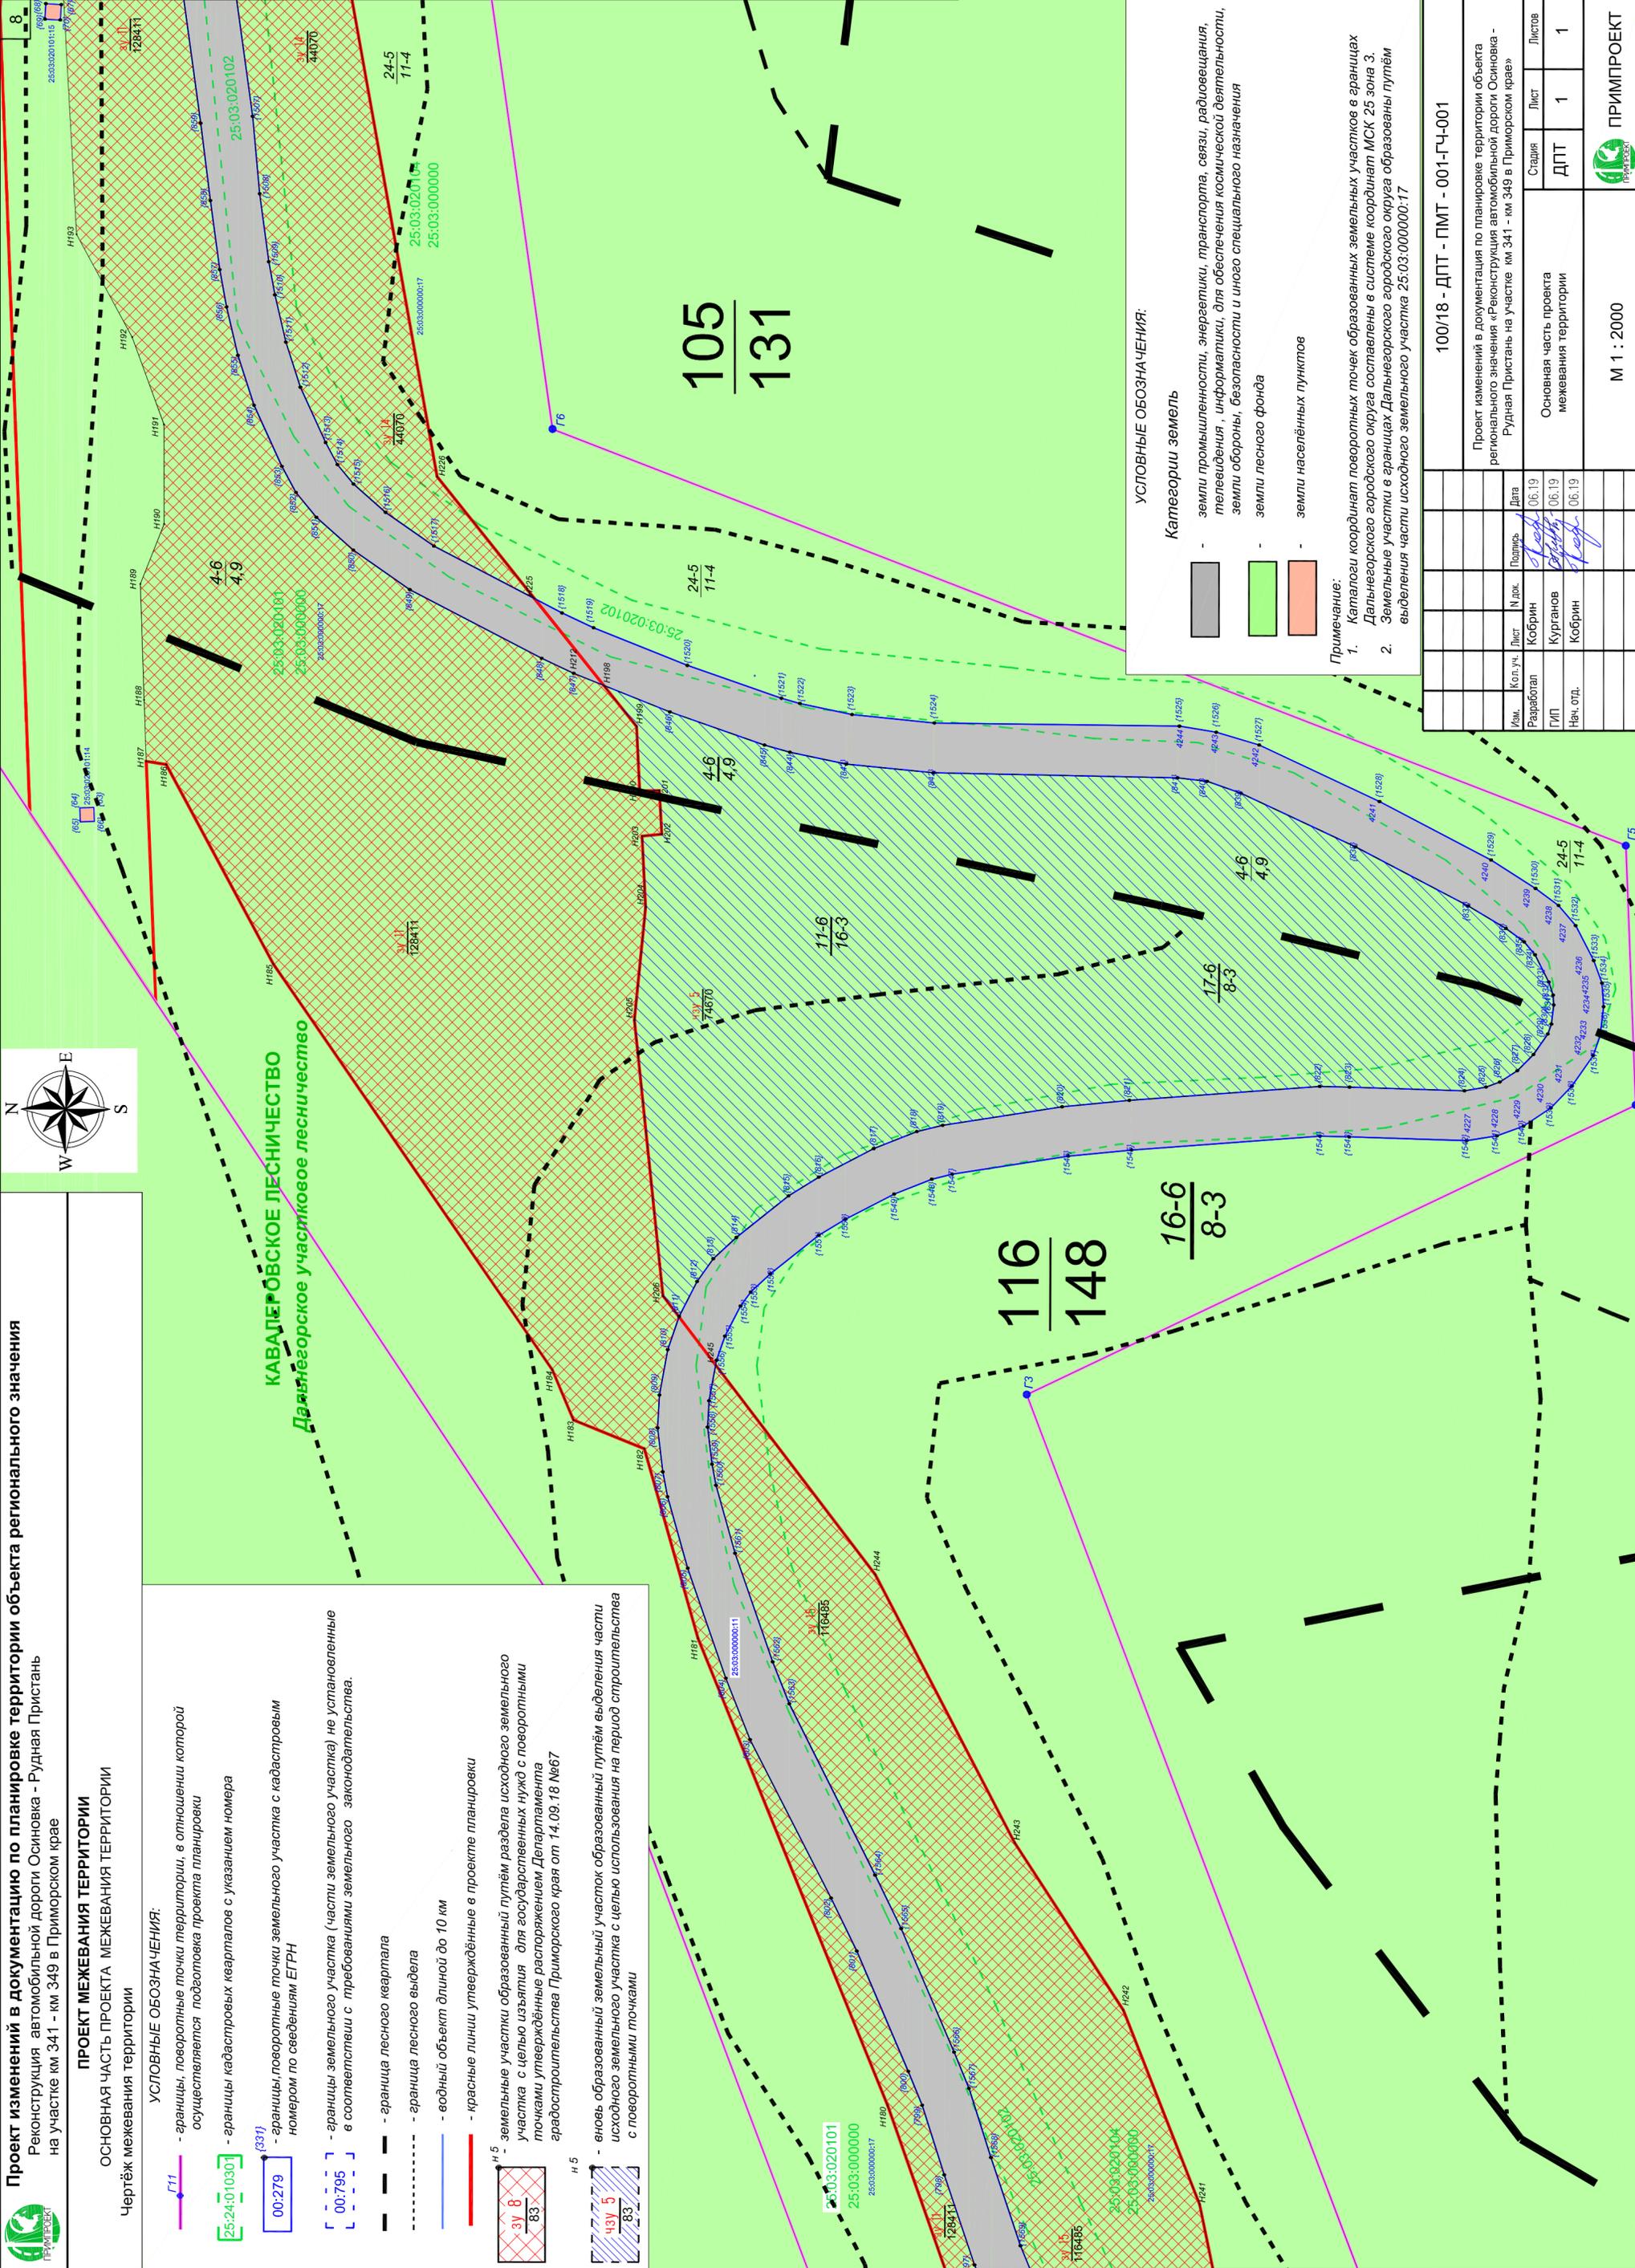

УСЛОВНЫЕ ОБОЗНАЧЕНИЯ:

Категории земель

- земли промышленности, энергетики, транспорта, связи, радиосвязи, телевидения, информатики, для обеспечения космической деятельности, земли обороны, безопасности и иного специального назначения
- земли лесного фонда
- земли населённых пунктов

Примечание:

- Каталоги координат поворотных точек образованных земельных участков в границах Дальнегорского городского округа составлены в системе координат МСК 25 зона 3.
- Земельные участки в границах Дальнегорского городского округа образованы путём выделения части исходного земельного участка 25:03:000000:17

100/18 - ДПТ - ПМТ - 001-ГЧ-001			
Проект изменений в документацию по планировке территории объекта регионального значения «Реконструкция автомобильной дороги Осиковка - Рудная Пристань на участке км 341 - км 349 в Приморском крае»			
Изм.	Кол.уч.	Лист	Дата
Разработал	Курбанов	06.19	06.19
Нач. отд.	Курбанов	06.19	06.19
Основная часть проекта межевания территории		Страница	Листов
		ДПТ	1
М 1 : 2000		ПРИМПРОЕКТ	