

Саморегулируемая организация
«Некоммерческое партнерство проектировщиков Приморского края»
СРО-П-128-27012010

МУП «Архитектурно-планировочное
проектно-производственное бюро ДГО
Свидетельство № СРО-П-128-70-03

Дизайн-проект

*Благоустройство дворовых территорий многоквартирных домов: №90
по Проспекту 50 лет Октября, г. Дальнегорск*



Дальнегорск
2020г.

ОБЩИЕ ДАННЫЕ

№ п/п	Наименование
1	Пояснительная записка
2	Ситуационный план
3	Существующее состояние придомовой территории
	Проектное решение благоустройства придомовой территории

Согласовано:			

Инва.№ Подл.	Подпись и дата	Взам. инв. №

Изм.	Кол. уч	Лист.	№ док.	Подпись.	Дата

2020.35/13- ЖОО-ДП

Пояснительная записка

Стадия	Лист	Листов
Д	1	3
МУП АПППБ ДГО г. Дальнегорск		

ПОЯСНИТЕЛЬНАЯ ЗАПИСКА

1. Введение

Проект «Благоустройство дворовых территорий многоквартирных домов: №90 по проспекту 50 лет Октября, г. Дальнегорск»

Ремонт дворовых и придомовых территорий – это комплексная программа мероприятий, направленных на совершенствование эстетического, экологического и санитарного состояния нашего города.

Дорожное покрытие по проспекту 50 лет Октября, д. № 90, г. Дальнегорск имеет видимые дефекты: просадки, выбоины, провалы, местами почти полностью разрушено. Капитальный ремонт дорожного покрытия дворовой территории не проводился с момента постройки многоквартирного дома. Планируется выполнить ремонт и расширение асфальтового покрытия дворовой территории многоквартирного дома с заменой бордюрных камней.

Реализация проекта решит ряд определенных существующих проблем. Все работы по благоустройству дворовой территории выполняется в соответствии с рядом нормативных актов, регламентирующих состояние придомовой территории.

2. Описание проекта

Дизайн-проект включает в себя текстовое и визуальное описание проекта благоустройства. Главными элементами благоустройства данного дизайна являются - ремонт и расширение асфальтового покрытия дворовой территории многоквартирного дома с заменой бордюрных камней.

Реализация проекта носит долгосрочный характер, позволит создать максимально благоприятные условия для проживания.

3. Задачи проекта

Доступная среда – это такая организация окружающего пространства, при которой любой человек, независимо от своего состояния, физических возможностей и других ограничений, имеет возможность беспрепятственного доступа к любым объектам, а также может свободно передвигаться по любому выбранному маршруту.

Задачи проекта:

- сохранение и поддержание жизнеобеспечения жителей;
- повышение уровня качества жизни населения;
- создание условий для благополучной эксплуатации многоквартирного жилого дома и прилегающей территории;
- формирование эстетического облика придомовой территории.

Изм.	Кол. уч	Лист.	№ док.	Подп.	Дата

Изм.	Кол. уч	Лист.	№ док.	Подп.	Дата

2020.35/13- ЖОО-ДП

Лист

2


4. Результаты проекта

Реализация проекта:

- позволит организовать надлежащим образом жизнеобеспечение жителей;
- сформирует эстетический облик двора;
- позволит благополучно эксплуатировать многоквартирный дом и прилегающую к нему территорию;
- в целом повысит уровень жизни населения.

В случае реализации проекта по благоустройству у жителей всех возрастных групп многоквартирных домов и всех возрастных категорий и различных социальных групп появится необходимая благоустроенная территория.

Инв.№ Подл.	Подпись и дата	Взам.инв.№							Лист
			2020.35/13- ЖОО-ДП						3
Изм..	Кол. уч	Лист.	№ док.	Подп.	Дата				

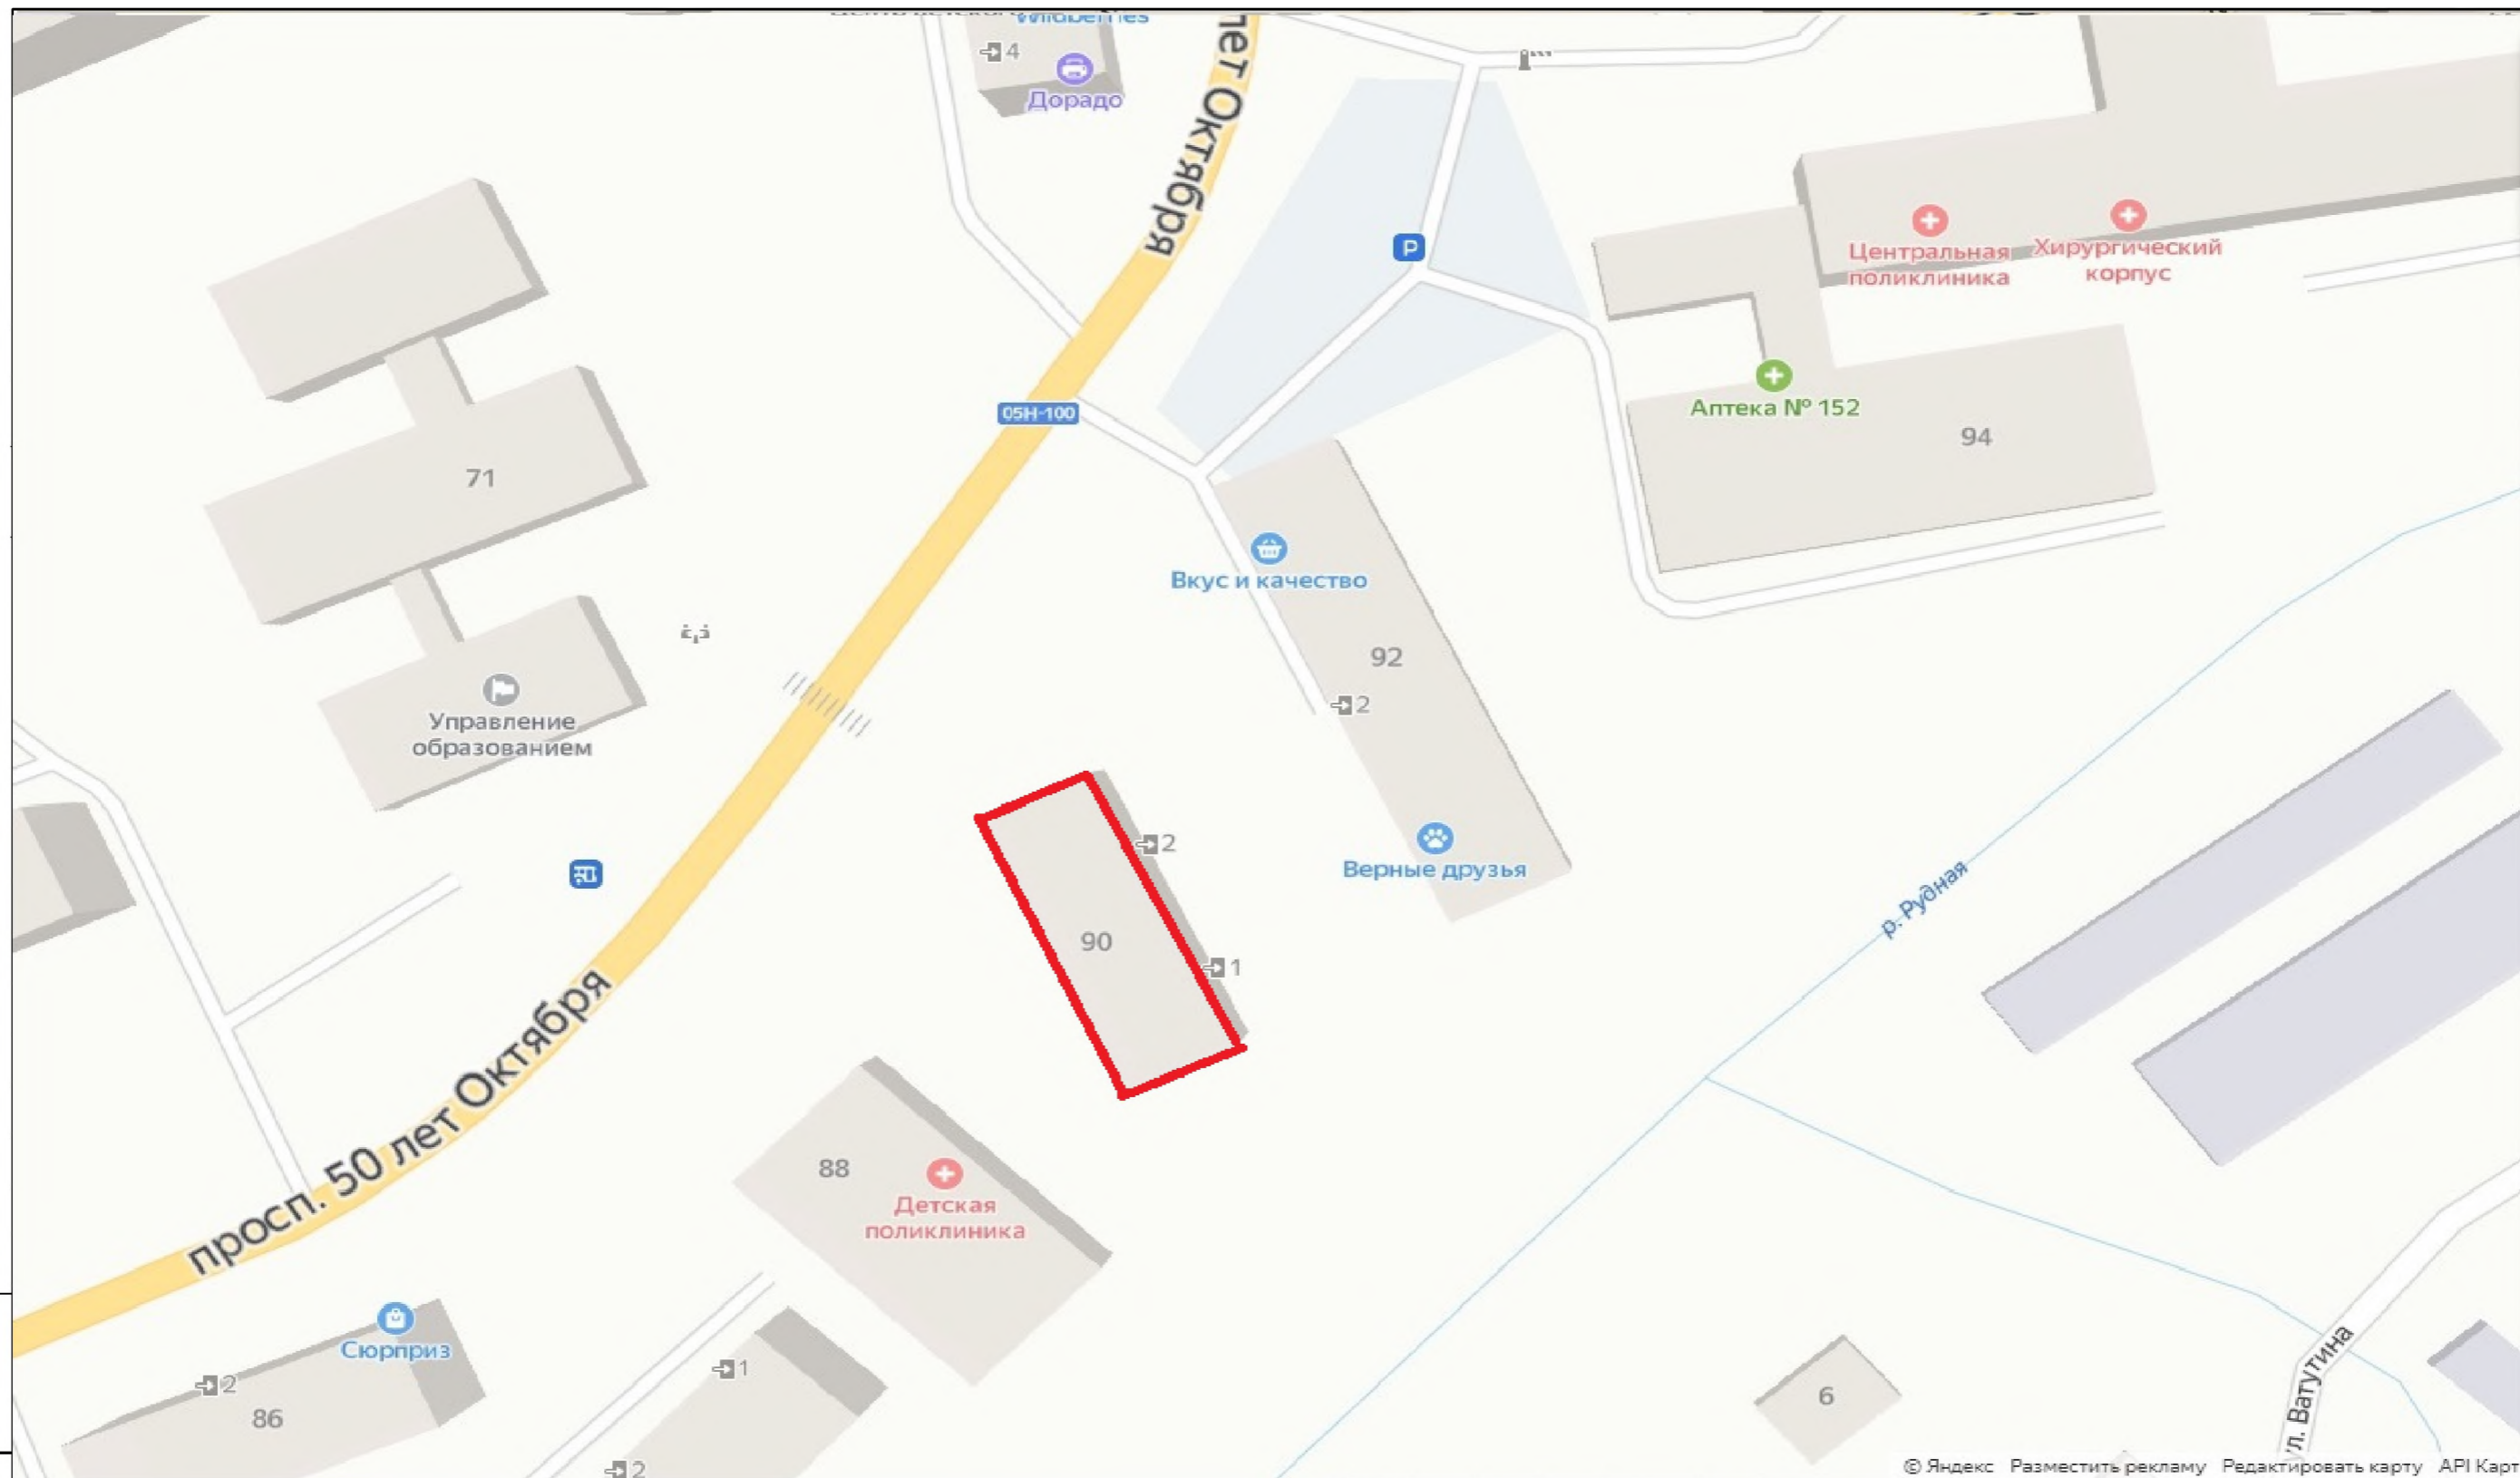

© Яндекс Разместить рекламу Редактировать карту API Карт

Взам. инв. N
Подпись и дата
Инв. N подл.

Изм.	Кол. уч.	Лист	№ док.	Подпись	Дата
Директор		Вальянина			
ГИП					
Рук. гр.					
Исполн.		Хилик			
Провер.					

2020.35/13- ЖОО - ДП			
Благоустройство дворовых территорий многоквартирных домов: № 90 по Проспекту 50 лет Октября, г. Дальнегорск			
	стадия	лист	листов
	Д	1	1
Ситуационный план М 1: 1500		МУП "АПШБ ДГО" г. Дальнегорск	

Проектное решение благоустройства придомовой территории.



Существующее состояние придомовой территории.



Согласованно					
Изм. № подл.	Подп. и дата	Взам. инв. №			

						2020.35/13 – ЖОО – ПЗУ			
						Благоустройство дворовых территории многоквартирных домов: г. Дальнегорск, Проспект 50 лет Октября, 90.			
Изм.	Кол.уч	Лист	№ док.	Подп.	Дата	Дизайн проект.	Стадия	Лист	Листов
Директор	Вальянина						П		
ГИП	Вальянина					Проектное решение благоустройства придомовой территории. Существующее состояние придомовой территории.	МУП АПППБ ДГО г. Дальнегорск		
Рук. гр.									
Исполнил									
Проверил									