

Саморегулируемая организация
«Некоммерческое партнерство проектировщиков Приморского края»
СРО-П-128-27012010

МУП «Архитектурно-планировочное
проектно-производственное бюро ДГО
Свидетельство № СРО-П-128-70-03

Дизайн-проект

*«Благоустройство общественных территорий Дальнегорского городского округа:
Сквер, расположенный примерно в 20 м от ориентира по направлению на восток,
почтовый адрес ориентира: Приморский край, г. Дальнегорск, ул. Горького, д. 42А»*



Дальнегорск
2020г.

ОБЩИЕ ДАННЫЕ

№ n/n	<i>Наименование</i>
1	<i>Пояснительная записка</i>
2	<i>Ситуационный план</i>
3	<i>Существующее состояние сквера</i>
	<i>Проектное решение благоустройства сквера</i>

Согласовано:

		Подпись	Дата
		Фамилия	
		Должность	

Взам. инв. №

Подпись и дата

Инв. № Подл.

ПОЯСНИТЕЛЬНАЯ ЗАПИСКА

Изм.	Кол. уч	Лист.	№ док.	Подпись.	Дата
ГИП		Вальянина			
Исполн.		Вальянина			

2018/5- ЖОО-ДП

Пояснительная записка

Стадия	Лист	Листов
Д	1	3
МУП АПППБ ДГО г.Дальнегорск		

1. Введение

Проект «Благоустройство общественных территорий Дальнегорского городского округа: Сквер, расположенный пример- но в 20 м от ориентира по направлению на восток, почтовый адрес ориентира: Приморский край, г. Дальнегорск, ул. Горького, д. 42А»

Целью проекта является разработка функционально-планировочной и архитектурно-пространственной схемы городского пространства, существующего сквера.

Объектом работы является существующий сквер в микрорайоне «Горького», расположенный в 20 м по направлению на восток от дома №42А по улице Горького в г. Дальнегорске.

Сквер – это небольшая озелененная территория, как правило, расположенная на улицах и площадях, у общественных и административных зданий. Планировка сквера подчиняется окружающему его архитектурному ансамблю. Скверы дополняют ландшафтно-рекреационную систему города, их основное назначение планировочное - регулирующее, рекреационное и декоративное.

Благоустройство сквера, является важнейшим составляющим элементом и занимает значительное пространство городской среды. Трудно переоценить значение озеленения в жизни людей и формирование городской среды. Благоустройство городов и поселков – одна из актуальных проблем современного градостроительства. С его помощью решаются задачи создания благоприятной жизненной среды с обеспечением комфортных условий для всех видов деятельности населения.

Дизайн-проект включает в себя текстовое и визуальное описание проекта благоустройства. Реализация проекта носит долгосрочный характер, позволит создать доступную среду и максимально благоприятные условия для отдыха и культурного времяпровождения жителей города.

Доступная среда – это такая организация окружающего пространства, при которой любой человек, независимо от своего состояния, физических возможностей и

Взам.инв.№						
	Подпись и дата					
Инв.№ Подл.						
	Изм.. Кол. уч Лист. № док. Подп. Дата					
2020.18/5- ЖОО-ДП						Лист
						2

других ограничений, имеет возможность беспрепятственного доступа к любым объектам, а также может свободно передвигаться по любому выбранному маршруту.

2. Задачи проекта

Задачи благоустройства сквера сводятся к созданию здоровых, целесообразных и благоприятных условий жизни населения г. Дальнегорска. В решении этих задач все большее значение приобретают внешнее благоустройство, функционально – пространственная структура и предметное оборудование открытых территорий, ландшафтный дизайн.

Задачей данного проекта является повышение уровня благоустройства общественных территорий Дальнегорского городского округа.

Сквер не соответствует эстетическим требованиям современного человека.

В настоящее время (до проектирования) на рассматриваемой территории распложено плиточное покрытие тротуаров. Инфраструктура сквера находится в неудовлетворительном состоянии, плиточное покрытие тротуаров разрушено, ограждающие бордюрные камни также разрушены. Отсутствуют скамьи и урны для мусора. Существующие цветники и газоны находятся в неудовлетворительном состоянии.

3. Описание проекта

За счёт благоустройства создаются условия, обеспечивающие высокий уровень жизни населения. Мероприятия по благоустройству создают комфортные условия для населения. Комплекс мероприятий по благоустройству улучшает экологическое и эстетическое состояние территории. В этой связи объект имеет высокую социальную значимость.

Проектирование осуществляется в отношении покрытий тротуаров с монтажом дорожных и тротуарных бортовых камней.

После выполнения демонтажных работ производится устройство нового плиточного покрытия проезда.

Инд.№ Подл.	Подпись и дата	Взам.инв.№

Изм.	Кол. уч	Лист.	№ док.	Подп.	Дата

2020.18/5- ЖОО-ДП

Лист

3

Вдоль тротуаров устанавливаются малые архитектурные формы: урны опрокидывающиеся и скамьи со спинкой.

Доступ маломобильных групп населения с проезда на тротуары обеспечивается за счёт установки утопленного бортового камня до уровня асфальтобетонного покрытия проездов в местах примыкания.


4. Результаты проекта

Реализация проекта:

- ландшафтное изменение обновит внешний вид сквера и сформирует его эстетический облик;
- разрешит существующие проблемы сквера элементами благоустройства, такими как скамьи, урны для мусора, дорожки, клумбы;
- позволит организовать доступную среду и максимально благоприятные условия для отдыха и культурного времяпровождения жителей города;
- обеспечит доступность сквера для маломобильных групп населения;
- в целом повысит уровень жизни населения.

В случае реализации проекта по благоустройству сквера, у жителей всех возрастных категорий и различных социальных групп, появится необходимая благоустроенная территория для спокойного отдыха.

Инв.№ Подл.	Подпись и дата	Взам.инв.№					2020.18/5- ЖОО-ДП	Лист
			Изм.	Кол. уч	Лист.	№ док.		Подп.

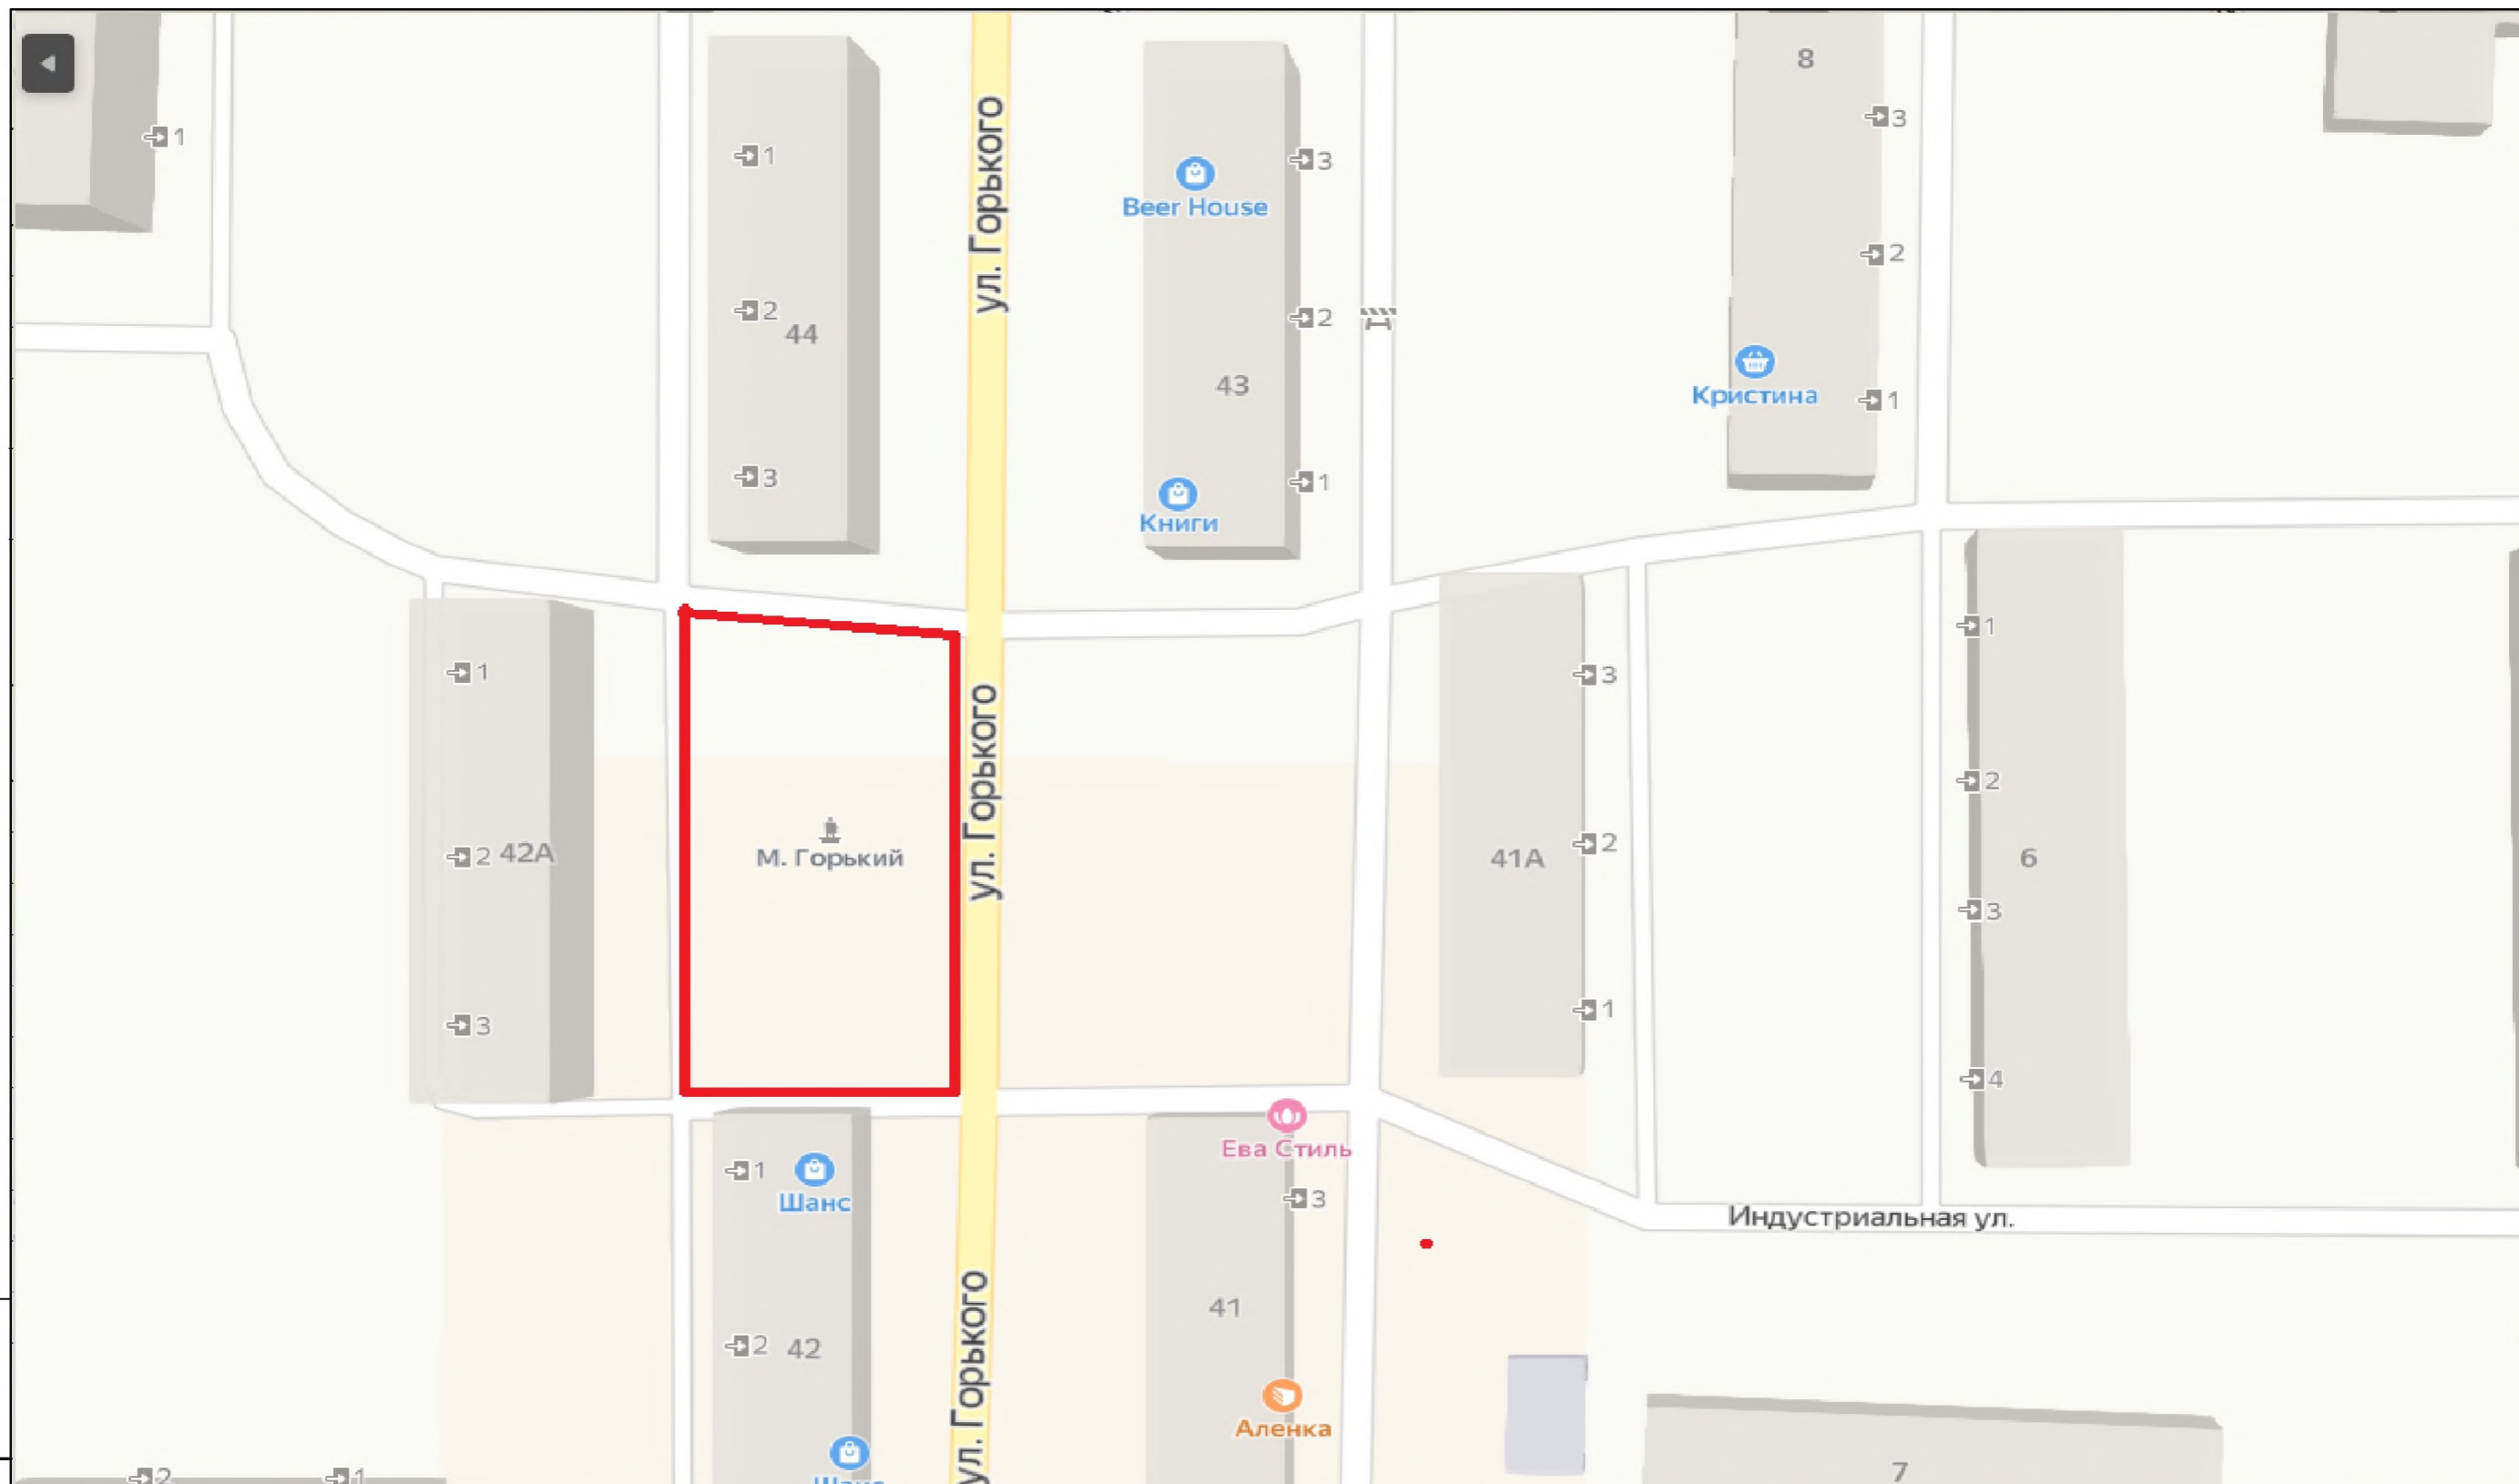

Инва.№ подкл.	Подпись и дата	Взам.инв. №

						2018.05 - ЖОО - ДП			
						Благоустройство общественных территорий Дальнегогорского городского округа: Сквер, расположенный примерно в 20 м от ориентира по направлению на восток, почтовый адрес ориентира: Приморский край, г. Дальнегорск, ул. Горького, д. 42А			
Изм.	Кол. уч.	Лист	№ док.	Подпись	Дата		стадия	лист	листов
Директор		Вальянина					Д	1	1
ГИП		Вальянина							
Рук. гр.									
Исполн.		Хилик Ю.А.							
Провер.									
						Ситуационный план М 1: 1500		МУП "АПППБ ДГО" г. Дальнегорск	

Проектное решение благоустройства территории сквера.



Существующее состояние территории сквера.



Согласованно

Взам. инв. №

Подп. и дата

Инв. № подл.

						2018.05 - 000 – ДП				
						Благоустройство сквера по адресу: г. Дальнегорск, ул. Горького, 42а.				
Изм.	Кол.уч.	Лист	№ док.	Подп.	Дата	Дизайн проект.	Стадия	Лист	Листов	
Директор	Вальянина						П			
ГИП	Вальянина									
Рук. гр.										
Исполнил										
Проверил						Проектное решение благоустройства территории сквера. Существующее состояние территории сквера.	МУП АПППБ ДГО г. Дальнегорск			