



Подвал

97.49

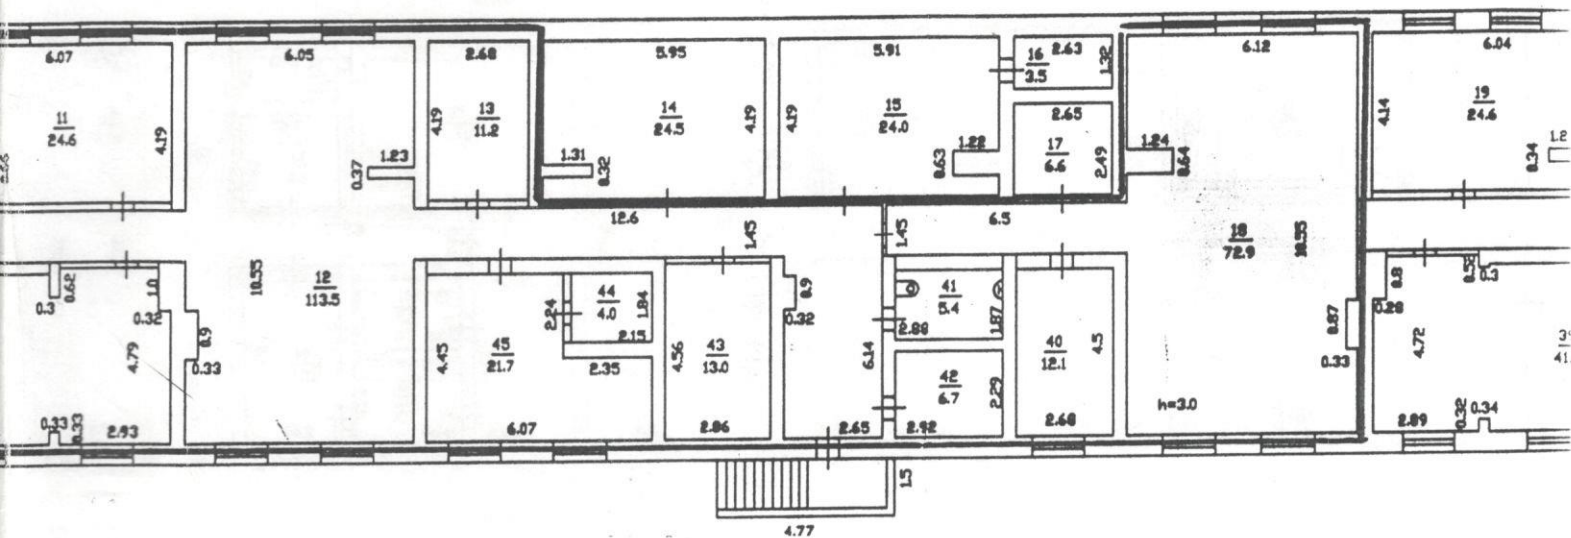

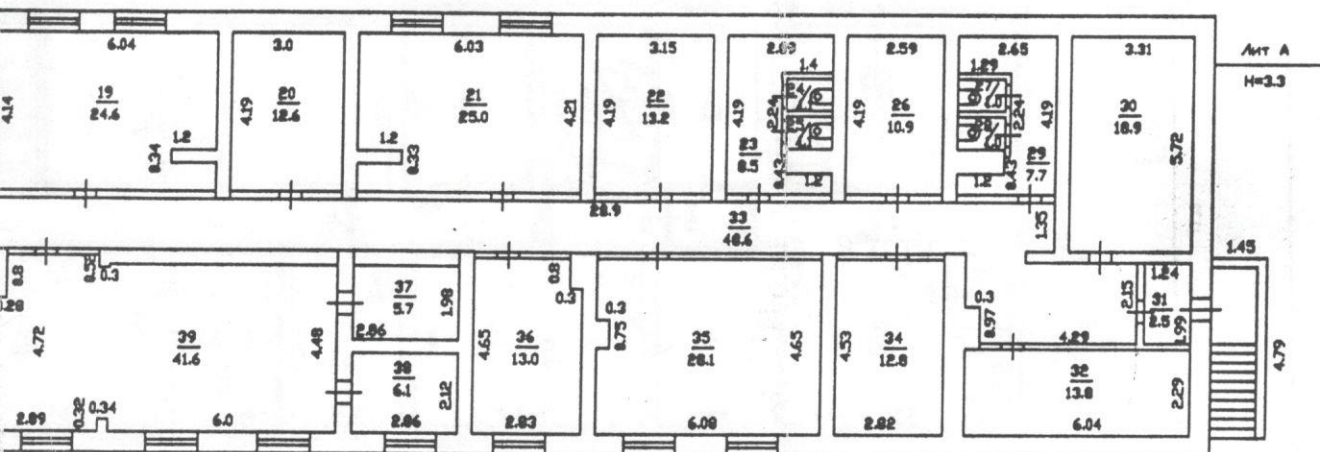

Отделение № 6 Филиал ФГУП "Ростехинвентаризация- Федеральное БТИ" по Приморскому краю			
Лист №	этажный план		М 1:200
	г. Дальнегоск, Пр. 50 лет Октября, 1		
Дата	Исполнитель	Фамилия И. О.	Подпись
15.06.2010г	техник	Коваленко Н.А	<i>[Signature]</i>
16.06.2010г	инженер	Авдонина Н.Е	<i>[Signature]</i>
	начальник	Коноплева О.И	