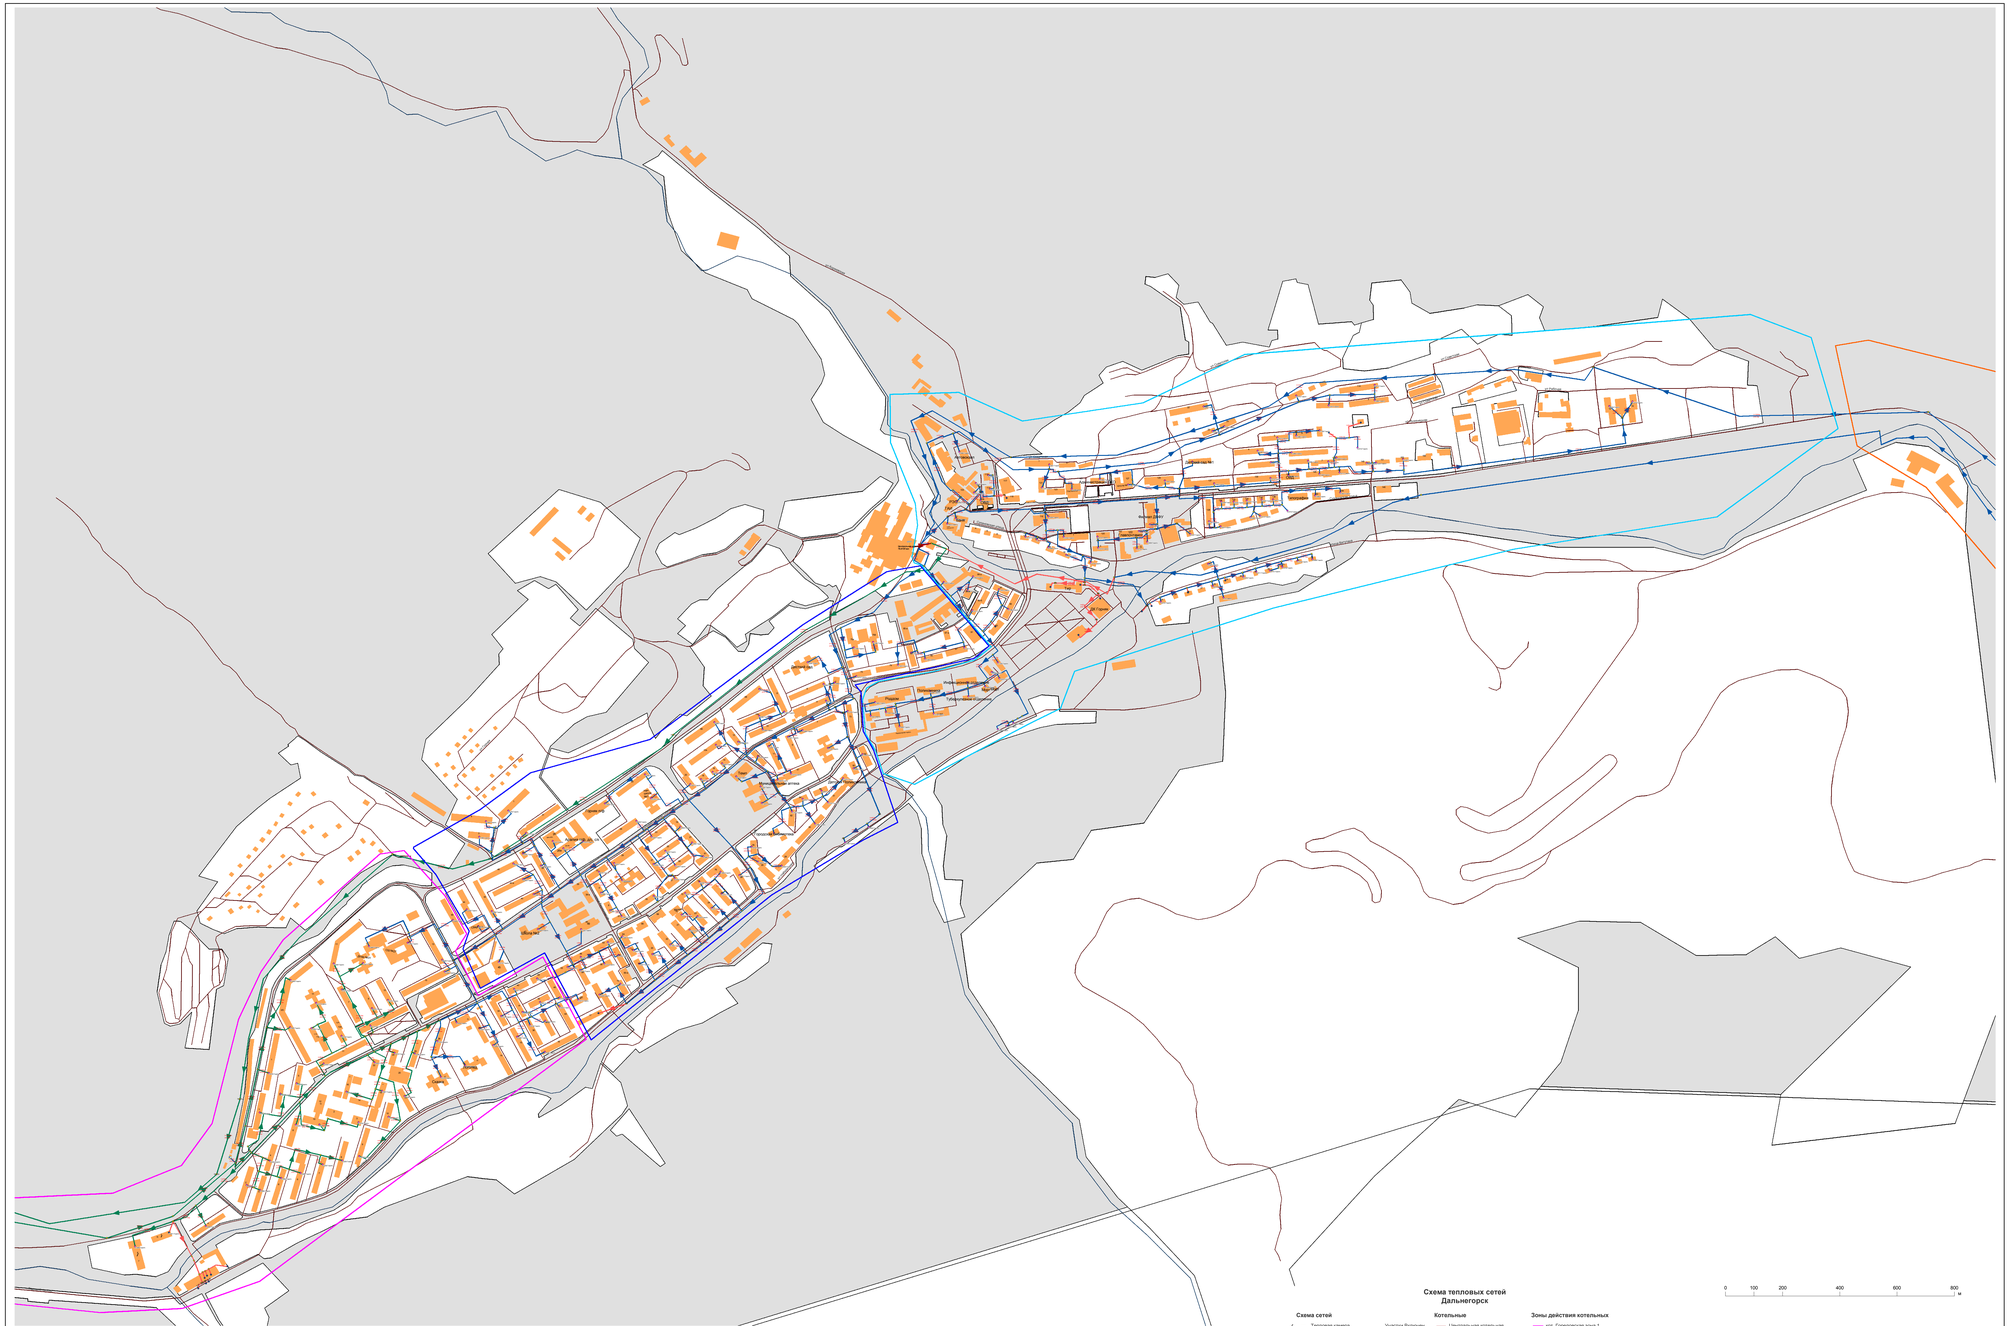

Изм.	Кол.уч.	Лист	№ док.	Подп.	Дата	

г. Дальнегорск

Актуализированная схема теплоснабжения г. Дальнегорска на период 2014-2030 годы

Электронная модель системы теплоснабжения г. Дальнегорска

Стадия	Лист	Листов

ООО "ДЖК"