

Управление Федеральной службы государственной регистрации, кадастра и картографии по Приморскому краю

(полное наименование органа регистрации прав)

Выписка из Единого государственного реестра недвижимости об основных характеристиках и зарегистрированных правах на объект недвижимости

Сведения об основных характеристиках объекта недвижимости

В Единый государственный реестр недвижимости внесены следующие сведения:

Земельный участок			Раздел 1	Лист 1
(вид объекта недвижимости)				
Лист № 1	раздела 1	Всего листов раздела 1: 1	Всего разделов: 2	Всего листов выписки: 2
"02" ноября 2019 г. № 25/ИСХ/19-592152				
Кадастровый номер:		25:03:010107:1637		
Номер кадастрового квартала:		25:03:010107		
Дата присвоения кадастрового номера:		01.11.2019		
Ранее присвоенный государственный учетный номер:		данные отсутствуют		
Адрес:		Местоположение установлено относительно ориентира, расположенного за пределами участка. Ориентир дом. Участок находится примерно в 169 м от ориентира по направлению на северо-запад. Почтовый адрес ориентира: Приморский край, г. Дальнегорск, ул. Коржевская, д. 2		
Площадь, м²:		2700+/-18		
Кадастровая стоимость, руб.:		1262061		
Кадастровые номера расположенных в пределах земельного участка объектов недвижимости:		данные отсутствуют		
Категория земель:		Земли населенных пунктов		
Виды разрешенного использования:		Строительная промышленность		
Статус записи об объекте недвижимости:		Сведения об объекте недвижимости имеют статус "актуальные"		
Особые отметки:		Сведения, необходимые для заполнения Раздела 2 "Сведения о зарегистрированных правах", отсутствуют.		
Получатель выписки:				

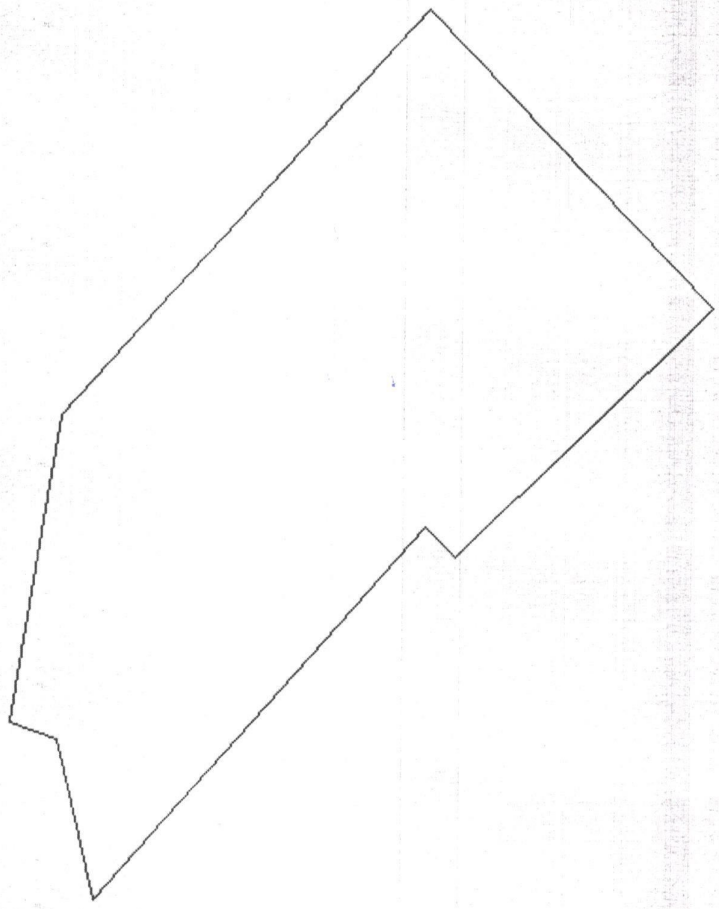
специалист-эксперт, регистратор	подпись	Е. Е. Булакова
полное наименование должности		инициалы, фамилия

М.П.

Выписка из Единого государственного реестра недвижимости об основных характеристиках и зарегистрированных правах на объект недвижимости

Описание местоположения земельного участка

Раздел 3 Лист 2

Земельный участок (вид объекта недвижимости)	
Лист № 1	раздела 3
Всего листов раздела 3: 1	Всего листов выписки: 2
"02" ноября 2019 г. № 25/ИСХ/19-592152	
Кадастровый номер:	25:03:010107:1637
План (чертеж, схема) земельного участка	
MapXtreme 2008 © SDK Developer License. © 2008 Pitney Bowes MapInfo Corporation	
	
Масштаб 1:700	Условные обозначения:

специалист-эксперт, регистратор	подпись	Е. Е. Булгакова
полное наименование должности		инициалы, фамилия
М.П.		