


Схема расположения публичного сервитута
ВЛ-0,4 кВ к-з Передовик

Земли кадастрового квартала в отношении которых испрашивается публичный сервитут: 35:17:0510010

Площадь испрашиваемого публичного сервитута 5273 кв.м.

Лист 1

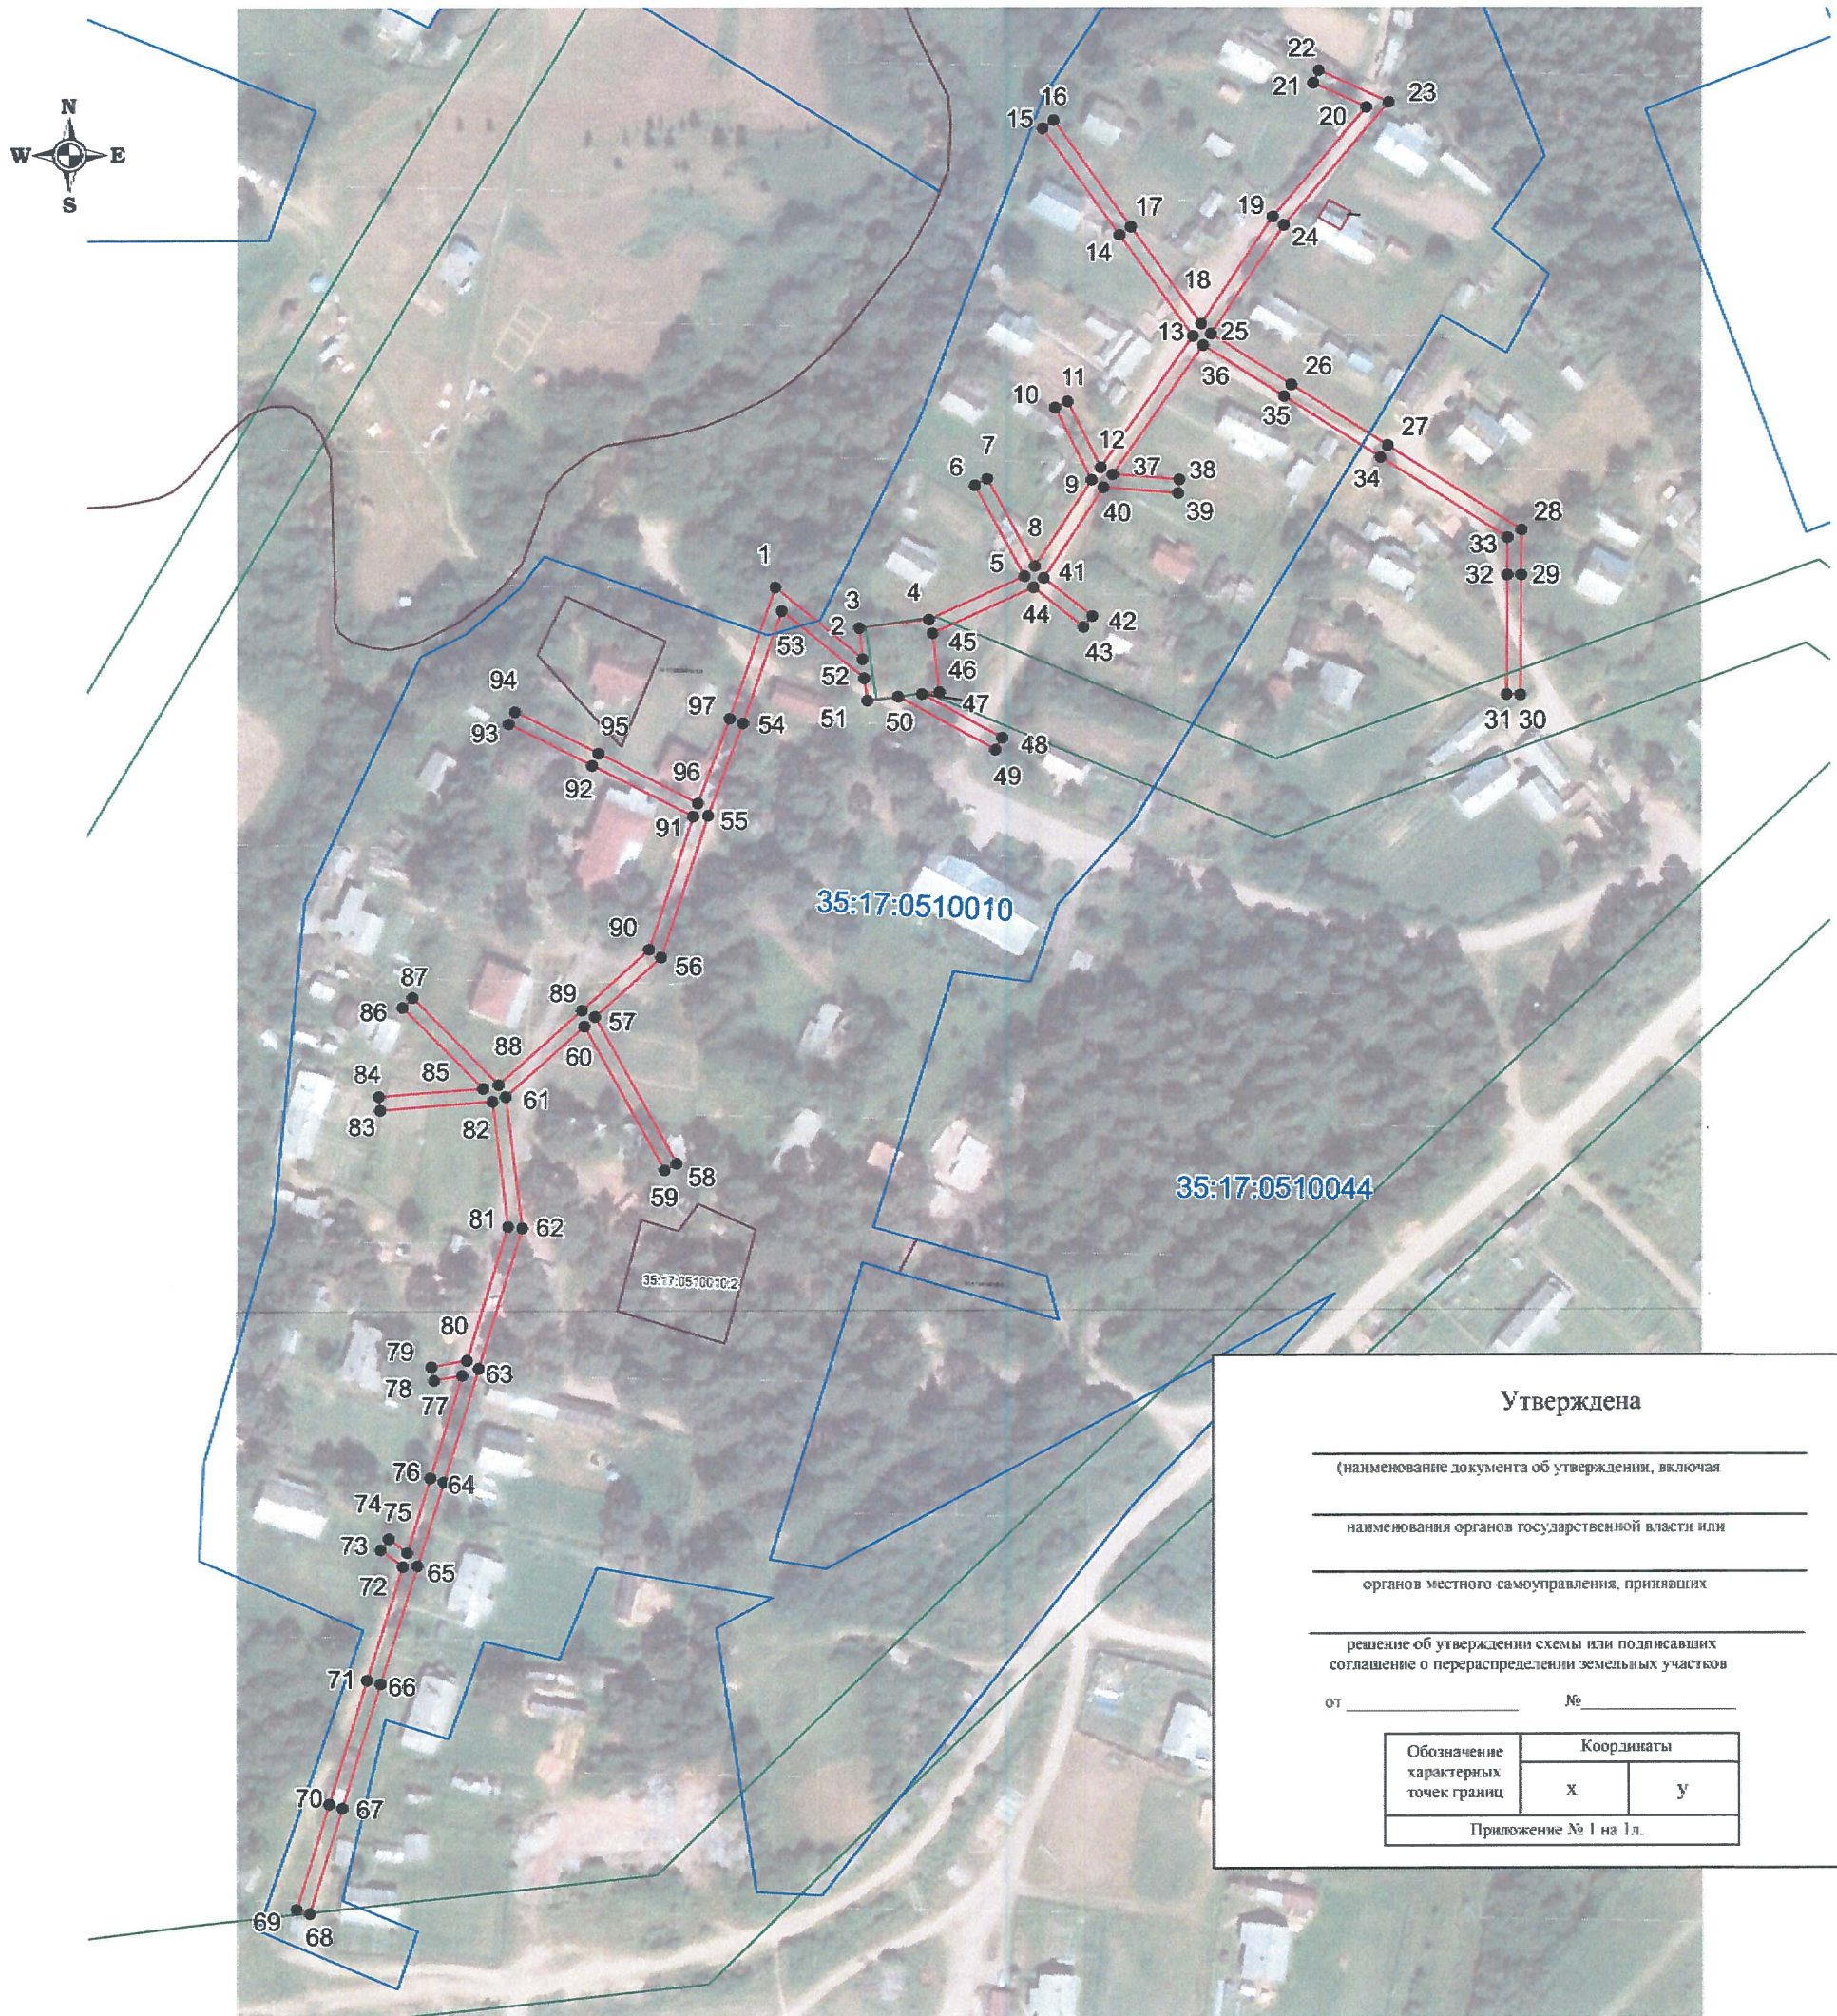

Утверждена

(наименование документа об утверждении, включая

наименования органов государственной власти или

органов местного самоуправления, принявших

решение об утверждении схемы или подписавших
соглашение о перераспределении земельных участков

от _____ № _____

Обозначение характерных точек границ	Координаты	
	х	у

Приложение № 1 на 1 л.

Система координат: МСК-35, зона 5

Масштаб 1:2000

Условные обозначения

- проектные границы публичного сервитута;
- существующая часть границы земельного участка, имеющиеся в ЕГРН сведения о которой достаточны для определения её местоположения

35:17:0510010 - номер и граница кадастрового квартала;

:42 - кадастровый номер земельного участка, сведения о котором содержатся в ЕГРН;

1 ● - обозначение и номер характерной точки проектных границ публичного сервитута;

35.23.2.33 - обозначение номера территориальных зон, зон с особыми условиями использования территории;

1 ■ - внемасштабное обозначение и номер опоры;

:22 - границы объектов капитального строительства, сведения о котром содержатся в ЕГРН;

Подпись



"23" июня 2020 г.

Место для оттиска печати

Каталог координат границы публичного сервитута

Обозначение характерных точек	Координаты, м	
	X	Y
1	2	3
Система координат МСК-35, зона 5		
1	438978.32	5186056.94
2	438957.53	5186082.18
3	438966.56	5186081.17
4	438968.93	5186101.35
5	438981.49	5186129.02
6	439007.85	5186114.61
7	439009.77	5186118.13
8	438984.43	5186131.98
9	439009.34	5186148.43
10	439030.32	5186137.80
11	439032.13	5186141.37
12	439013.09	5186151.02
13	439051.03	5186177.50
14	439080.40	5186156.34
15	439111.31	5186134.08
16	439113.65	5186137.33
17	439082.73	5186159.59
18	439054.55	5186179.88
19	439085.73	5186200.60
20	439117.43	5186227.55
21	439124.43	5186212.24
22	439128.06	5186213.89
23	439118.87	5186234.03
24	439083.31	5186203.80
25	439051.64	5186182.74
26	439036.94	5186205.98
27	439019.31	5186233.85
28	438994.85	5186272.52
29	438981.72	5186272.44
30	438946.95	5186272.25
31	438946.97	5186268.26
32	438981.73	5186268.45
33	438992.67	5186268.51
34	439015.92	5186231.72
35	439033.56	5186203.86
36	439048.34	5186180.50
37	439010.92	5186154.38
38	439009.39	5186173.65
39	439005.40	5186173.33
40	439007.11	5186151.76
41	438980.98	5186134.50
42	438969.85	5186148.53
43	438966.72	5186146.04

44	438978.23	5186131.53
45	438964.98	5186102.33
46	438947.92	5186104.36
47	438947.33	5186099.27
48	438934.56	5186122.46
49	438931.06	5186120.54
50	438946.54	5186092.44
51	438945.50	5186083.51
52	438951.97	5186082.63
53	438971.57	5186058.84
54	438938.98	5186047.52
55	438912.06	5186037.50
56	438870.99	5186023.92
57	438853.74	5186004.78
58	438811.10	5186028.33
59	438809.16	5186024.83
60	438850.98	5186001.73
61	438830.52	5185979.05
62	438792.40	5185983.75
63	438751.78	5185971.15
64	438718.89	5185960.96
65	438694.47	5185953.38
66	438660.21	5185942.57
67	438624.19	5185931.59
68	438593.58	5185922.11
69	438594.76	5185918.29
70	438625.37	5185927.77
71	438661.39	5185938.75
72	438694.32	5185949.14
73	438699.22	5185942.69
74	438702.41	5185945.10
75	438698.38	5185950.40
76	438720.07	5185957.13
77	438749.80	5185966.35
78	438748.30	5185958.17
79	438752.24	5185957.45
80	438754.12	5185967.69
81	438792.77	5185979.68
82	438829.17	5185975.19
83	438826.66	5185942.70
84	438830.65	5185942.39
85	438832.97	5185972.49
86	438856.60	5185949.25
87	438859.42	5185952.10
88	438834.07	5185977.03
89	438855.64	5186000.92
90	438873.25	5186020.46
91	438911.75	5186033.18
92	438926.60	5186003.95
93	438938.80	5185979.92

94	438942.37	5185981.72
95	438930.17	5186005.75
96	438915.55	5186034.53
97	438940.33	5186043.75