

Схема расположения публичного сервитута
ВЛ-0,4 кВ "Берсенеvские гаражи"

Земли кадастрового квартала в отношении которых испрашивается публичный сервитут: 35:17:0201014, 35:17:0409009, 35:17:0409010

Площадь испрашиваемого публичного сервитута 25437 кв.м.

Лист 1

Утверждена

(наименование документа об утверждении, включая

наименования органов государственной власти или

органов местного самоуправления, принявших

решение об утверждении схемы или подписавших
соглашение о перераспределении земельных участков

от №

Обозначение характерных точек границ	Координаты	
	x	y
Приложение № 1 на 11л.		



Условные обозначения

- проектные границы публичного сервитута;
- существующая часть границы земельного участка, имеющиеся в ЕГРН сведения о которой достаточны для определения её местоположения

35:17:0511001 - номер и граница кадастрового квартала;

- :42 - кадастровый номер земельного участка, сведения о котором содержатся в ЕГРН;
- 1 ● - обозначение и номер характерной точки проектных границ публичного сервитута;
- 35.23.2.33 - обозначение номера территориальных зон, зон с особыми условиями использования территории;
- 1 ■ - внемасштабное обозначение и номер опоры;
- :22 - границы объектов капитального строительства, сведения о котром содержатся в ЕГРН;

Масштаб 1:2000
Система координат: МСК-35, зона 4

Подпись



"11" августа 2020 г.

Место для оттиска печати

Схема расположения публичного сервитута
ВЛ-0,4 кВ "Берсенеvские гаражи"

Земли кадастрового квартала в отношении которых испрашивается публичный сервитут: 35:17:0201014, 35:17:0409009,
35:17:0409010

Площадь испрашиваемого публичного сервитута 25437 кв.м.

Лист 2



Условные обозначения

- - проектные границы публичного сервитута;
- - существующая часть границы земельного участка, имеющиеся в ЕГРН сведения о которой достаточны для определения её местоположения

35:17:0511001 - номер и граница кадастрового квартала;

:42 - кадастровый номер земельного участка, сведения о котором содержатся в ЕГРН;

1 ● - обозначение и номер характерной точки проектных границ публичного сервитута;

35.23.2.33 - обозначение номера территориальных зон, зон с особыми условиями использования территории;

1 ■ - внемасштабное обозначение и номер опоры;

:22 - границы объектов капитального строительства, сведения о котром содержатся в ЕГРН;

Масштаб 1:2000

Система координат: МСК-35, зона 4

Подпись

Место для оттиска печати




11 августа 2020 г.

Схема расположения публичного сервитута
ВЛ-0,4 кВ "Берсенеvские гаражи"

Земли кадастрового квартала в отношении которых испрашивается публичный сервитут: 35:17:0201014, 35:17:0409009, 35:17:0409010

Площадь испрашиваемого публичного сервитута 25437 кв.м.

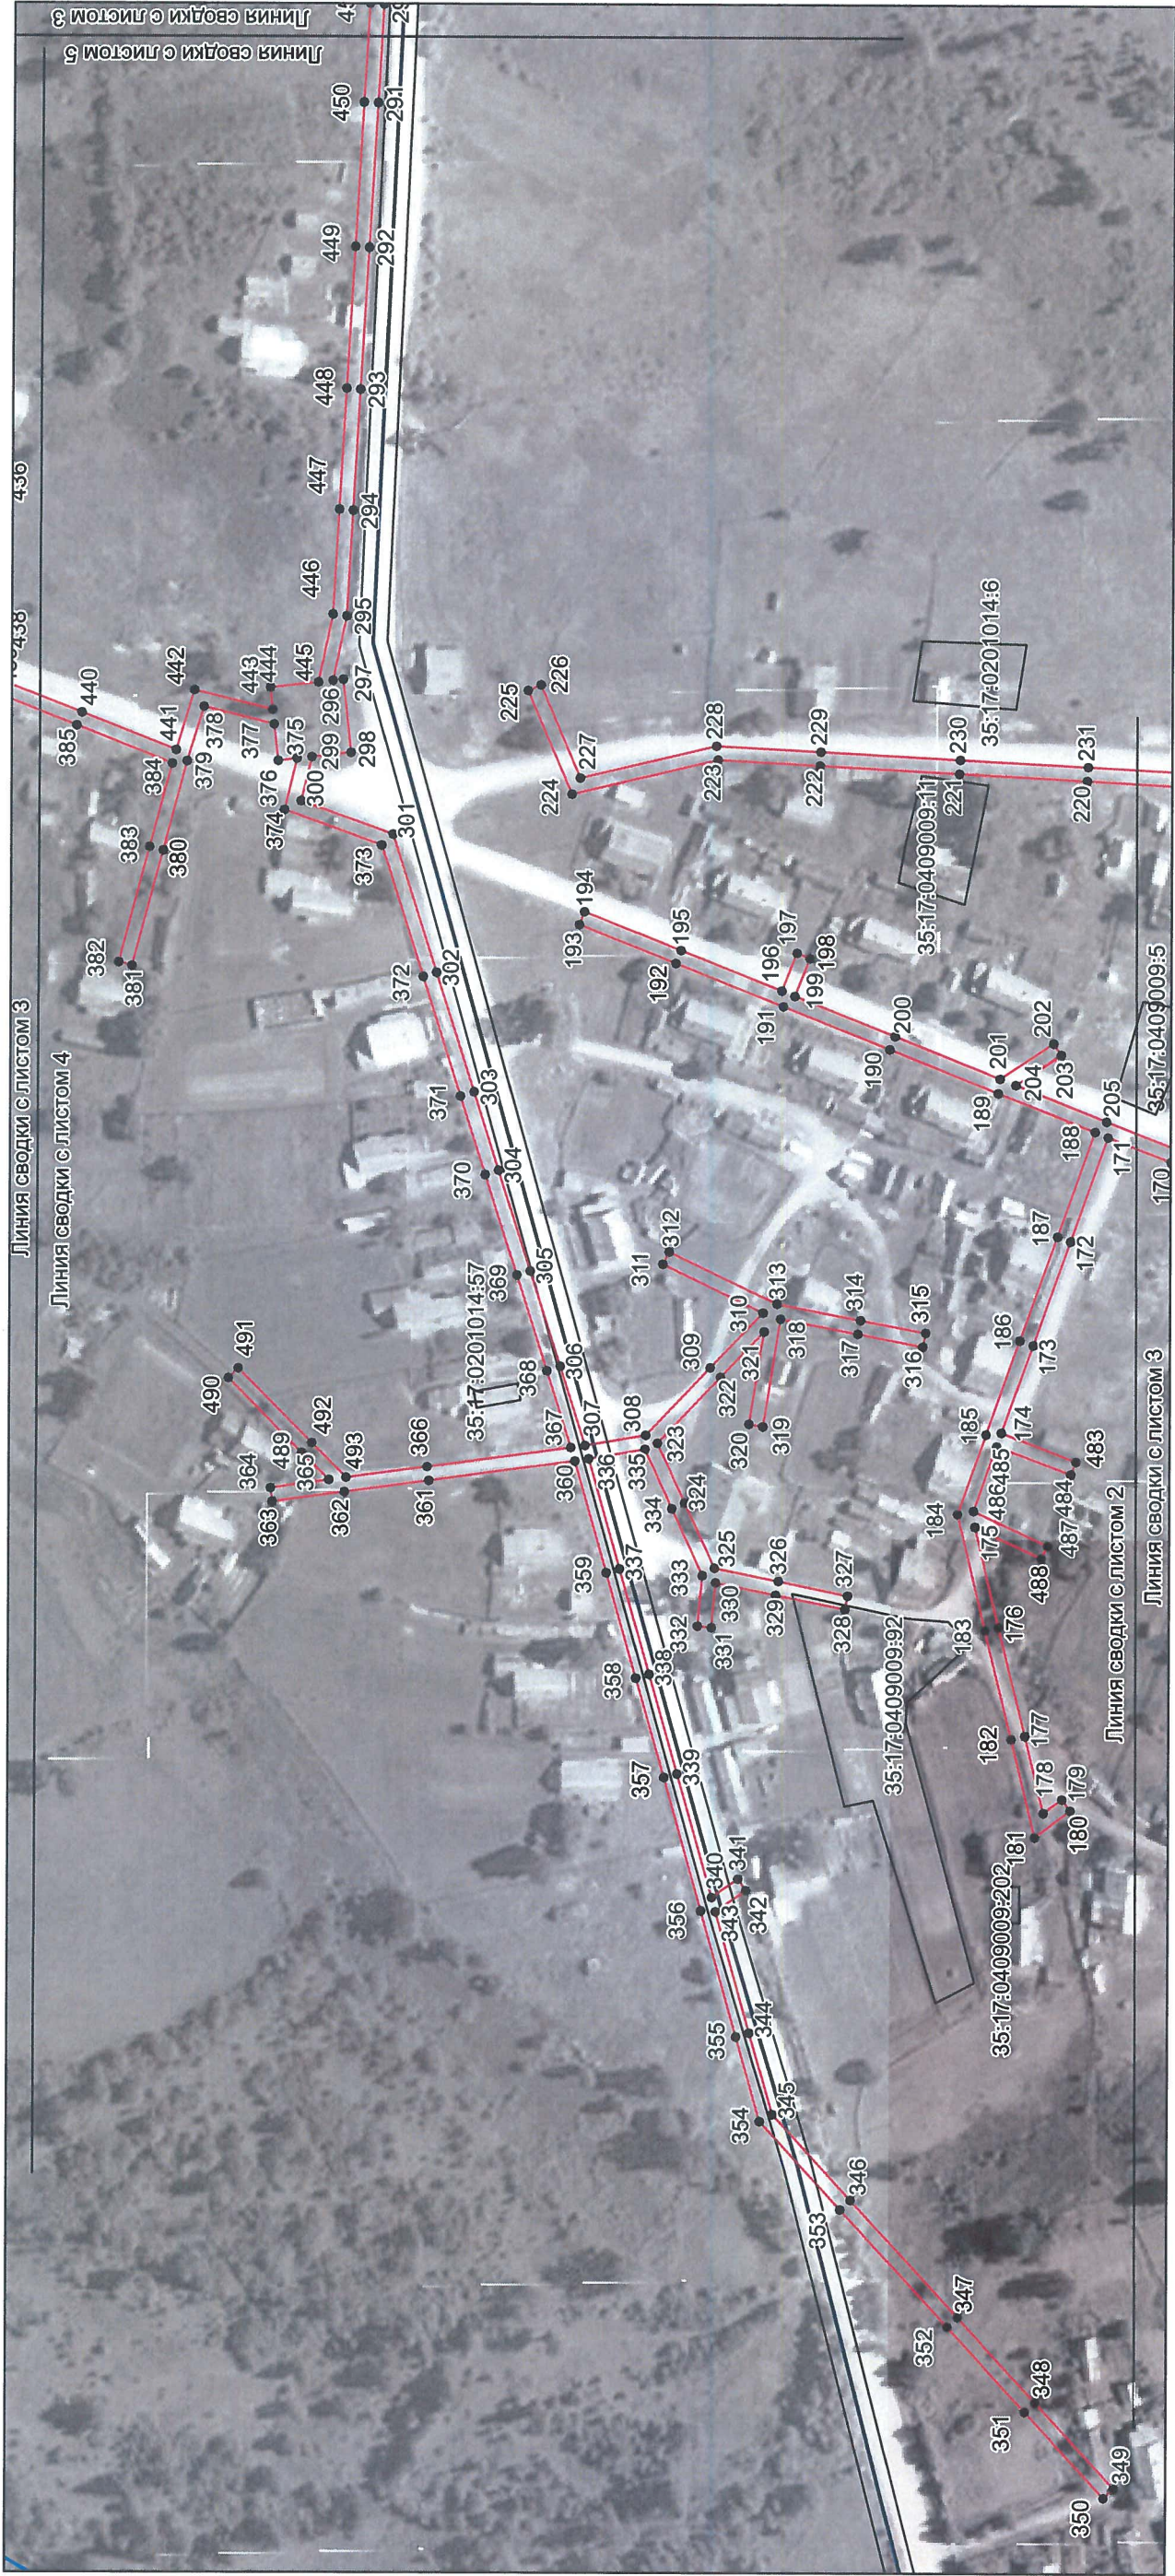

Условные обозначения

- проектные границы публичного сервитута;
- существующая часть границы земельного участка, имеющиеся в ЕГРН сведения о которой достаточны для определения её местоположения
- 35:17:0511001 - номер и граница кадастрового квартала;
- :42 - кадастровый номер земельного участка, сведения о котором содержатся в ЕГРН;
- 1 ● - обозначение и номер характерной точки проектных границ публичного сервитута;
- 35.23.2.33 - обозначение номера территориальных зон, зон с особыми условиями использования территории;
- 1 ■ - внесмасштабное обозначение и номер опоры;
- :22 - границы объектов капитального строительства, сведения о котром содержатся в ЕГРН;

Масштаб 1:2000

Система координат: МСК-26, зона 4

Подпись _____
Место для оттиска печати



14.08.2020 г.

Схема расположения публичного сервитута
ВЛ-0,4 кВ "Берсенеvские гаражи"

Земли кадастрового квартала в отношении которых испрашивается публичный сервитут: 35:17:0201014, 35:17:0409009, 35:17:0409010

Площадь испрашиваемого публичного сервитута 25437 кв.м.

Лист 4



Условные обозначения

- - проектные границы публичного сервитута;
- - существующая часть границы земельного участка, имеющиеся в ЕГРН сведения о которой достаточны для определения её местоположения

35:17:0511001 - номер и граница кадастрового квартала;

- :42 - кадастровый номер земельного участка, сведения о котором содержатся в ЕГРН;
- 1 ● - обозначение и номер характерной точки проектных границ публичного сервитута;
- 35.23.2.33 - обозначение номера территориальных зон, зон с особыми условиями использования территории;
- 1 ■ - внемасштабное обозначение и номер опоры;
- :22 - границы объектов капитального строительства, сведения о котром содержатся в ЕГРН;

Масштаб 1:2000
Система координат: МСК-35, зона 4

Подпись _____ "11" августа 2020 г.

Место для отиска печати



Схема расположения публичного сервитута
ВЛ-0,4 кВ "Берсенеvские гаражи"

Земли кадастрового квартала в отношении которых испрашивается публичный сервитут: 35:17:0201014, 35:17:0409009,
35:17:0409010

Площадь испрашиваемого публичного сервитута 25437 кв.м.

Лист 5



Условные обозначения

- - проектные границы публичного сервитута;
- - существующая часть границы земельного участка, имеющиеся в ЕГРН сведения о которой достаточны для определения её местоположения

35:17:0511001 - номер и граница кадастрового квартала;

- :42 - кадастровый номер земельного участка, сведения о котором содержатся в ЕГРН;
- 1 ● - обозначение и номер характерной точки проектных границ публичного сервитута;
- 35.23.2.33 - обозначение номера территориальных зон, зон с особыми условиями использования территории;
- 1 ■ - немасштабное обозначение и номер опоры;
- :22 - границы объектов капитального строительства, сведения о котром содержатся в ЕГРН;

Масштаб 1:2000
Система координат: МСК-35, зона 4

Подпись "11" августа 2020 г.

Место для отиска печати



Каталог координат границы публичного сервитута

Обозначение характерных точек	Координаты, м	
	X	Y
1	2	3
Система координат МСК-35, зона 4		
1	452073.98	4303033.07
2	452068.14	4303000.95
3	452063.04	4302972.90
4	452052.35	4302973.01
5	452051.99	4302951.81
6	452073.08	4302951.60
7	452073.25	4302972.80
8	452067.10	4302972.86
9	452072.08	4303000.23
10	452077.92	4303032.35
1	452073.98	4303033.07
11	451063.60	4303223.33
12	451023.69	4303216.44
13	450996.00	4303211.65
14	450962.24	4303205.82
15	450976.54	4303174.30
16	450989.19	4303146.43
17	450976.97	4303142.15
18	450978.29	4303138.37
19	450990.86	4303142.77
20	451008.47	4303103.96
21	451037.92	4303098.02
22	451038.72	4303101.94
23	451011.27	4303107.48
24	450993.74	4303146.09
25	450980.18	4303175.96
26	450968.02	4303202.76
27	450996.68	4303207.71
28	451024.37	4303212.50
29	451061.36	4303218.89
30	451072.82	4303196.16
31	451086.92	4303168.21
32	451104.25	4303133.85
33	451121.47	4303099.72
34	451135.13	4303072.64
35	451146.95	4303049.21
36	451161.90	4303019.57
37	451176.68	4302990.28
38	451196.73	4302961.70
39	451163.69	4302951.44

40	451137.44	4302938.90
41	451110.40	4302961.59
42	451107.82	4302958.53
43	451135.47	4302935.32
44	451145.40	4302911.39
45	451129.77	4302902.80
46	451105.03	4302889.19
47	451106.95	4302885.69
48	451131.69	4302899.30
49	451146.94	4302907.68
50	451156.50	4302884.65
51	451168.05	4302856.82
52	451171.75	4302858.36
53	451160.20	4302886.19
54	451149.79	4302911.28
55	451139.72	4302935.56
56	451165.15	4302947.70
57	451201.22	4302958.89
58	451208.98	4302970.45
59	451222.80	4302942.92
60	451236.88	4302914.88
61	451247.12	4302894.49
62	451239.08	4302867.21
63	451229.64	4302835.16
64	451252.07	4302799.61
65	451272.49	4302767.26
66	451263.31	4302749.96
67	451266.85	4302748.08
68	451274.95	4302763.35
69	451286.30	4302745.37
70	451312.40	4302740.85
71	451311.10	4302731.86
72	451325.47	4302729.83
73	451333.45	4302707.87
74	451342.62	4302682.65
75	451349.44	4302663.89
76	451355.72	4302646.60
77	451329.96	4302636.24
78	451305.09	4302626.23
79	451306.96	4302640.27
80	451303.00	4302640.79
81	451300.84	4302624.52
82	451278.36	4302615.48
83	451250.50	4302604.29
84	451245.37	4302627.61
85	451238.32	4302659.66
86	451234.42	4302658.80
87	451241.47	4302626.75

88	451246.74	4302602.78
89	451220.24	4302592.13
90	451222.26	4302599.61
91	451218.40	4302600.65
92	451215.59	4302590.25
93	451186.39	4302578.33
94	451169.89	4302595.86
95	451149.19	4302617.86
96	451127.03	4302641.41
97	451147.65	4302659.08
98	451181.26	4302687.90
99	451202.18	4302705.85
100	451199.58	4302708.89
101	451178.66	4302690.94
102	451145.05	4302662.12
103	451123.57	4302643.70
104	451083.93	4302651.04
105	451057.10	4302656.01
106	451026.94	4302661.60
107	451026.22	4302657.66
108	451056.38	4302652.07
109	451083.21	4302647.10
110	451123.13	4302639.71
111	451146.27	4302615.12
112	451166.97	4302593.12
113	451182.41	4302576.71
114	451154.22	4302565.20
115	451122.56	4302552.28
116	451097.24	4302541.95
117	451045.66	4302533.23
118	451031.07	4302512.60
119	451010.64	4302483.71
120	450991.67	4302456.90
121	450965.38	4302430.16
122	450936.72	4302401.02
123	450910.86	4302374.72
124	450885.85	4302349.28
125	450862.47	4302325.50
126	450865.33	4302322.70
127	450888.71	4302346.48
128	450913.72	4302371.92
129	450939.58	4302398.22
130	450968.24	4302427.36
131	450994.75	4302454.32
132	451013.90	4302481.41
133	451034.33	4302510.30
134	451047.96	4302529.57
135	451098.34	4302538.07

136	451122.03	4302547.74
137	451125.36	4302536.51
138	451129.20	4302537.65
139	451125.76	4302549.26
140	451155.74	4302561.50
141	451186.63	4302574.11
142	451218.01	4302586.91
143	451249.81	4302599.69
144	451278.05	4302611.03
145	451289.89	4302583.67
146	451314.39	4302556.09
147	451306.09	4302539.59
148	451309.67	4302537.79
149	451315.92	4302550.21
150	451321.11	4302522.60
151	451303.46	4302503.29
152	451263.71	4302495.61
153	451264.47	4302491.69
154	451305.52	4302499.61
155	451322.89	4302518.61
156	451336.83	4302494.20
157	451347.02	4302476.36
158	451350.50	4302478.34
159	451340.31	4302496.18
160	451325.17	4302522.68
161	451318.64	4302557.39
162	451293.31	4302585.85
163	451281.77	4302612.53
164	451303.41	4302621.23
165	451329.66	4302631.80
166	451345.11	4302596.80
167	451348.77	4302598.42
168	451333.38	4302633.29
169	451359.01	4302643.60
170	451380.29	4302651.95
171	451398.33	4302659.03
172	451408.98	4302629.00
173	451419.61	4302599.03
174	451428.54	4302573.89
483	451407.18	4302565.62
484	451408.62	4302561.88
485	451429.88	4302570.11
486	451436.54	4302551.32
487	451415.29	4302541.30
488	451416.99	4302537.68
175	451436.11	4302546.69
176	451429.12	4302517.81
177	451421.55	4302486.48

178	451416.16	4302464.21
179	451410.88	4302468.21
180	451408.46	4302465.03
181	451418.62	4302457.33
182	451425.43	4302485.54
183	451433.00	4302516.87
184	451441.11	4302550.39
185	451432.95	4302573.39
186	451423.37	4302600.37
187	451412.74	4302630.34
188	451402.04	4302660.49
189	451429.78	4302671.57
190	451461.03	4302684.05
191	451491.63	4302696.27
192	451522.45	4302708.58
193	451550.13	4302719.64
194	451548.65	4302723.36
195	451520.97	4302712.30
196	451492.01	4302700.73
197	451487.68	4302711.58
198	451483.96	4302710.10
199	451488.29	4302699.25
200	451459.55	4302687.77
201	451429.28	4302675.68
202	451414.07	4302685.91
203	451411.83	4302682.59
204	451424.78	4302673.88
205	451398.78	4302663.50
206	451378.83	4302655.67
207	451359.44	4302648.07
208	451353.20	4302665.25
209	451346.93	4302682.50
210	451371.40	4302697.91
211	451369.26	4302701.29
212	451345.53	4302686.34
213	451337.21	4302709.23
214	451329.95	4302729.20
215	451331.98	4302728.91
216	451334.82	4302749.90
217	451328.07	4302750.86
218	451349.05	4302758.49
219	451373.40	4302759.81
220	451404.76	4302761.52
221	451441.40	4302763.52
222	451481.37	4302765.69
223	451510.62	4302767.29
224	451552.43	4302757.29
225	451565.08	4302787.24

226	451561.40	4302788.80
227	451550.07	4302761.97
228	451510.98	4302771.31
229	451481.15	4302769.69
230	451441.18	4302767.52
231	451404.54	4302765.52
232	451373.18	4302763.81
233	451348.25	4302762.45
234	451319.66	4302752.06
235	451314.13	4302752.85
236	451312.97	4302744.81
237	451288.74	4302749.01
238	451276.49	4302768.41
239	451255.45	4302801.75
240	451233.98	4302835.76
241	451242.92	4302866.07
242	451250.95	4302893.30
243	451271.00	4302903.59
244	451269.18	4302907.15
245	451250.15	4302897.38
246	451240.46	4302916.68
247	451226.38	4302944.72
248	451209.48	4302978.35
249	451199.91	4302964.14
250	451180.12	4302992.34
251	451166.48	4303019.39
252	451172.31	4303021.58
253	451170.91	4303025.32
254	451164.67	4303022.97
255	451151.62	4303048.85
256	451165.27	4303052.74
257	451164.17	4303056.58
258	451149.79	4303052.48
259	451138.71	4303074.44
260	451125.85	4303099.93
261	451139.68	4303109.10
262	451137.46	4303112.44
263	451124.03	4303103.54
264	451107.83	4303135.65
265	451091.32	4303168.39
266	451100.11	4303173.91
267	451097.99	4303177.29
268	451089.51	4303171.97
269	451076.40	4303197.96
11	451063.60	4303223.33
270	451608.81	4303422.09
271	451583.91	4303410.10

272	451585.65	4303374.93
273	451560.37	4303373.36
274	451560.61	4303369.36
275	451585.85	4303370.92
276	451588.16	4303324.29
277	451589.19	4303306.16
278	451572.65	4303304.66
279	451573.01	4303300.68
280	451589.42	4303302.16
281	451590.80	4303277.49
282	451592.47	4303247.58
283	451594.42	4303212.71
284	451596.57	4303174.44
285	451598.45	4303140.83
286	451599.92	4303114.65
287	451602.40	4303070.27
288	451604.04	4303040.94
289	451605.56	4303013.83
290	451607.23	4302983.94
291	451608.81	4302955.71
292	451611.12	4302914.34
293	451613.41	4302873.50
294	451615.36	4302838.69
295	451617.05	4302808.48
296	451620.97	4302789.92
297	451618.02	4302790.25
298	451615.72	4302769.17
299	451626.91	4302767.91
300	451629.98	4302755.18
301	451603.58	4302745.61
302	451590.97	4302705.81
303	451580.12	4302671.58
304	451572.99	4302649.08
305	451563.83	4302620.15
306	451555.12	4302592.67
307	451547.95	4302570.03
308	451530.55	4302572.97
309	451512.08	4302592.38
310	451497.04	4302608.20
311	451525.82	4302622.14
312	451524.08	4302625.74
313	451493.05	4302610.71
314	451469.11	4302606.10
315	451450.44	4302602.50
316	451451.20	4302598.58
317	451469.87	4302602.18
318	451492.04	4302606.45
319	451496.95	4302575.54

320	451500.91	4302576.16
321	451496.69	4302602.75
322	451509.18	4302589.62
323	451527.17	4302570.71
324	451519.26	4302553.46
325	451510.67	4302534.71
326	451492.37	4302530.94
327	451472.48	4302526.84
328	451473.28	4302522.92
329	451493.17	4302527.02
330	451510.29	4302530.55
331	451511.52	4302517.59
332	451515.50	4302517.97
333	451514.11	4302532.61
334	451522.90	4302551.80
335	451530.73	4302568.88
336	451546.81	4302566.17
337	451537.84	4302534.45
338	451529.27	4302504.11
339	451521.17	4302475.44
340	451511.11	4302439.85
341	451503.56	4302445.18
342	451501.26	4302441.92
343	451509.96	4302435.77
344	451500.15	4302401.05
345	451493.50	4302377.53
346	451470.92	4302352.82
347	451440.18	4302319.18
348	451417.92	4302294.81
349	451395.19	4302270.00
350	451398.13	4302267.30
351	451420.88	4302292.11
352	451443.14	4302316.48
353	451473.88	4302350.12
354	451497.10	4302375.53
355	451503.99	4302399.97
356	451514.18	4302436.05
357	451525.01	4302474.36
358	451533.11	4302503.03
359	451541.68	4302533.37
360	451550.78	4302565.55
361	451592.61	4302559.79
362	451616.72	4302556.47
363	451637.38	4302553.63
364	451637.92	4302557.59
365	451621.21	4302559.89
489	451628.98	4302567.76
490	451650.13	4302589.19

491	451647.29	4302591.99
492	451626.14	4302570.56
493	451616.28	4302560.57
366	451593.15	4302563.75
367	451551.95	4302569.43
368	451558.94	4302591.47
369	451567.65	4302618.95
370	451576.81	4302647.86
371	451583.94	4302670.38
372	451594.79	4302704.61
373	451606.80	4302742.53
374	451634.72	4302752.64
375	451631.13	4302767.44
376	451636.57	4302766.83
377	451637.71	4302777.32
378	451657.86	4302782.35
379	451662.59	4302766.60
380	451669.40	4302740.86
381	451678.18	4302707.58
382	451682.04	4302708.60
383	451673.26	4302741.88
384	451666.89	4302765.97
385	451694.29	4302776.85
386	451723.04	4302788.27
387	451753.77	4302800.47
388	451755.66	4302777.29
389	451758.08	4302747.48
390	451762.06	4302747.80
391	451759.64	4302777.61
392	451757.65	4302802.01
393	451811.71	4302823.49
394	451840.68	4302836.91
395	451866.15	4302848.71
396	451893.30	4302861.29
397	451925.61	4302876.26
398	451952.49	4302888.71
399	451986.23	4302904.35
400	451984.55	4302907.97
401	451954.65	4302894.11
402	451958.77	4302909.96
403	451947.72	4302928.00
404	451944.30	4302925.92
405	451954.47	4302909.32
406	451949.95	4302891.93
407	451924.88	4302880.32
408	451909.90	4302889.00
409	451894.77	4302916.53
410	451885.38	4302933.62

411	451881.88	4302931.70
412	451891.27	4302914.61
413	451906.94	4302886.10
414	451920.45	4302878.27
415	451891.62	4302864.91
416	451864.47	4302852.33
417	451839.00	4302840.53
418	451815.53	4302829.66
419	451823.53	4302844.28
420	451834.07	4302858.51
421	451830.85	4302860.89
422	451821.97	4302848.91
423	451804.48	4302875.74
424	451789.09	4302899.34
425	451771.73	4302925.96
426	451768.37	4302923.78
427	451785.73	4302897.16
428	451801.12	4302873.56
429	451819.54	4302845.30
430	451809.47	4302826.90
431	451754.80	4302805.19
432	451723.37	4302792.71
433	451719.24	4302802.30
434	451730.32	4302816.31
435	451719.57	4302849.08
436	451715.77	4302847.84
437	451725.84	4302817.11
438	451714.62	4302802.90
439	451719.65	4302791.23
440	451692.81	4302780.57
441	451665.80	4302769.85
442	451660.60	4302787.15
443	451638.18	4302781.55
444	451638.87	4302787.91
445	451625.15	4302789.45
446	451621.03	4302809.00
447	451619.36	4302838.91
448	451617.41	4302873.72
449	451615.12	4302914.56
450	451612.81	4302955.93
451	451611.23	4302984.16
452	451609.56	4303014.05
453	451608.04	4303041.16
454	451606.53	4303068.13
455	451621.34	4303066.49
456	451621.78	4303070.47
457	451606.31	4303072.18
458	451603.92	4303114.87

459	451602.45	4303141.05
460	451600.57	4303174.66
461	451598.42	4303212.93
462	451596.47	4303247.80
463	451594.80	4303277.71
464	451593.30	4303304.45
465	451592.26	4303322.78
466	451618.64	4303328.11
467	451655.53	4303335.55
468	451677.27	4303339.94
469	451688.62	4303315.72
470	451701.66	4303287.89
471	451705.28	4303289.59
472	451692.24	4303317.42
473	451680.56	4303342.32
474	451689.77	4303369.61
475	451685.97	4303370.89
476	451676.88	4303343.94
477	451654.73	4303339.47
478	451617.84	4303332.03
479	451592.05	4303326.82
480	451589.75	4303373.15
481	451588.03	4303407.64
482	451610.55	4303418.49
270	451608.81	4303422.09

Публичное акционерное общество "Межрегиональная распределительная сетевая компания Северо-Запада" (наименование организации)		Форма по ОКУД	Код 0306005
		по ОКПО	74824610
Вологодский филиал ПАО "МРСК Северо-Запада" (Кичменгско-Городецкий район электрических сетей) (наименование структурного подразделения)		по ОКОФ	220 42.22.12.111

Инвентарная карточка учета объекта основных средств	Номер документа	Дата составления	Номер	амортизационной группы	Седьмая группа (свыше 15 лет до 20 лет включительно)
	12.2.2.00022350	26.05.2020		паспорта (регистрационный)	
				заводской	
				инвентарный	12.2.2.00022350 (00201501)
			Дата	принятия к бухгалтерскому учету	01.04.2008
				списания с бухгалтерского учета	
				Счет, субсчет аналитического учета	01.01

Объект ВЛ-0,4 кВ "Берсенева гаражи"

(серия, тип постройки или модель, марка)

Место нахождения объекта основных средств Кичменгско-Городецкий район электрических сетей, 643,,Вологодская обл,Кичменгско-Городецкий р-н,.....

Организация - изготовитель _____
(наименование)

1. Сведения об объекте основных средств на дату передачи								2. Сведения об объекте основных средств на дату принятия к бухгалтерскому учету	
Дата		Документ о вводе в эксплуатацию			Фактический срок эксплуатации	Сумма начисленной амортизации (износа), руб.	Остаточная стоимость, руб.	Первоначальная стоимость на дату принятия к бухгалтерскому учету, руб.	Срок полезного использования
выпуска (постройки)	последнего капитального ремонта, модернизации	наименование	номер	дата					
1	2	3	4	5	6	7	8	9	10
01.01.1999				01.04.2008	145 мес	267 143 43	283 730 57	550 874 00	299 мес

Дата	Коэффициент пересчета (переоценки)	Восстановительная стоимость, руб.	Дата	Коэффициент пересчета (переоценки)	Восстановительная стоимость, руб.	Дата	Коэффициент пересчета (переоценки)	Восстановительная стоимость, руб.
1	2	3	1	2	3	1	2	3

Документ, дата, номер	Вид операции	Наименование структурного подразделения	Остаточная стоимость, руб.	Фамилия, инициалы лица, ответственного за хранение
1	2	3	4	5
№ от 01.04.2008	Ввод в эксплуатацию	Кичменгско-Городецкий район электрических сетей		Поджаров Владимир Николаевич (№1374)
Перемещение ОС, НМА № ВОЛ22-00000003 от 19.09.2014	Внутреннее перемещение	Кичменгско-Городецкий район электрических сетей	409 013,09	Полозков Александр Александрович (№1425)
Перемещение ОС, НМА № ВОЛ22-00000012 от 29.12.2018	Внутреннее перемещение	Кичменгско-Городецкий район электрических сетей	315 051,20	Труфанов Юрий Михайлович (№1482)
Перемещение ОС, НМА № ВОЛ22-00000011 от 31.03.2019	Внутреннее перемещение	Кичменгско-Городецкий район электрических сетей	309 524,03	Труфанов Юрий Михайлович (№1482)

Участники долевой собственности _____	Доля в праве общей собственности, % _____
---------------------------------------	---

Реконструкция, достройка, дооборудование, частичная ликвидация, модернизация

7. Краткая индивидуальная характеристика объекта основных средств

Лицо, ответственное за ведение инвентарной карточки

(должность)

Бойко М.Е.

(расшифровка подписи)

