

Схема расположения публичного сервитута
ВЛ-0,4 кВ "Город-2" от КТП(м)-400 Пищекомбинат № 29

Земли кадастрового квартала в отношении которых испрашивается публичный сервитут: 35:17:0101011, 35:17:0101012

Площадь испрашиваемого публичного сервитута 6004 кв.м.

Лист 1

Утверждена

(наименование документа об утверждении, включая

наименования органов государственной власти или


органов местного самоуправления, принявших

решение об утверждении схемы или подписавших

соглашение о перераспределении земельных участков

от №

Обозначение характерных точек границ	Координаты	
	х	у
Приложение № 1 на 4 л.		

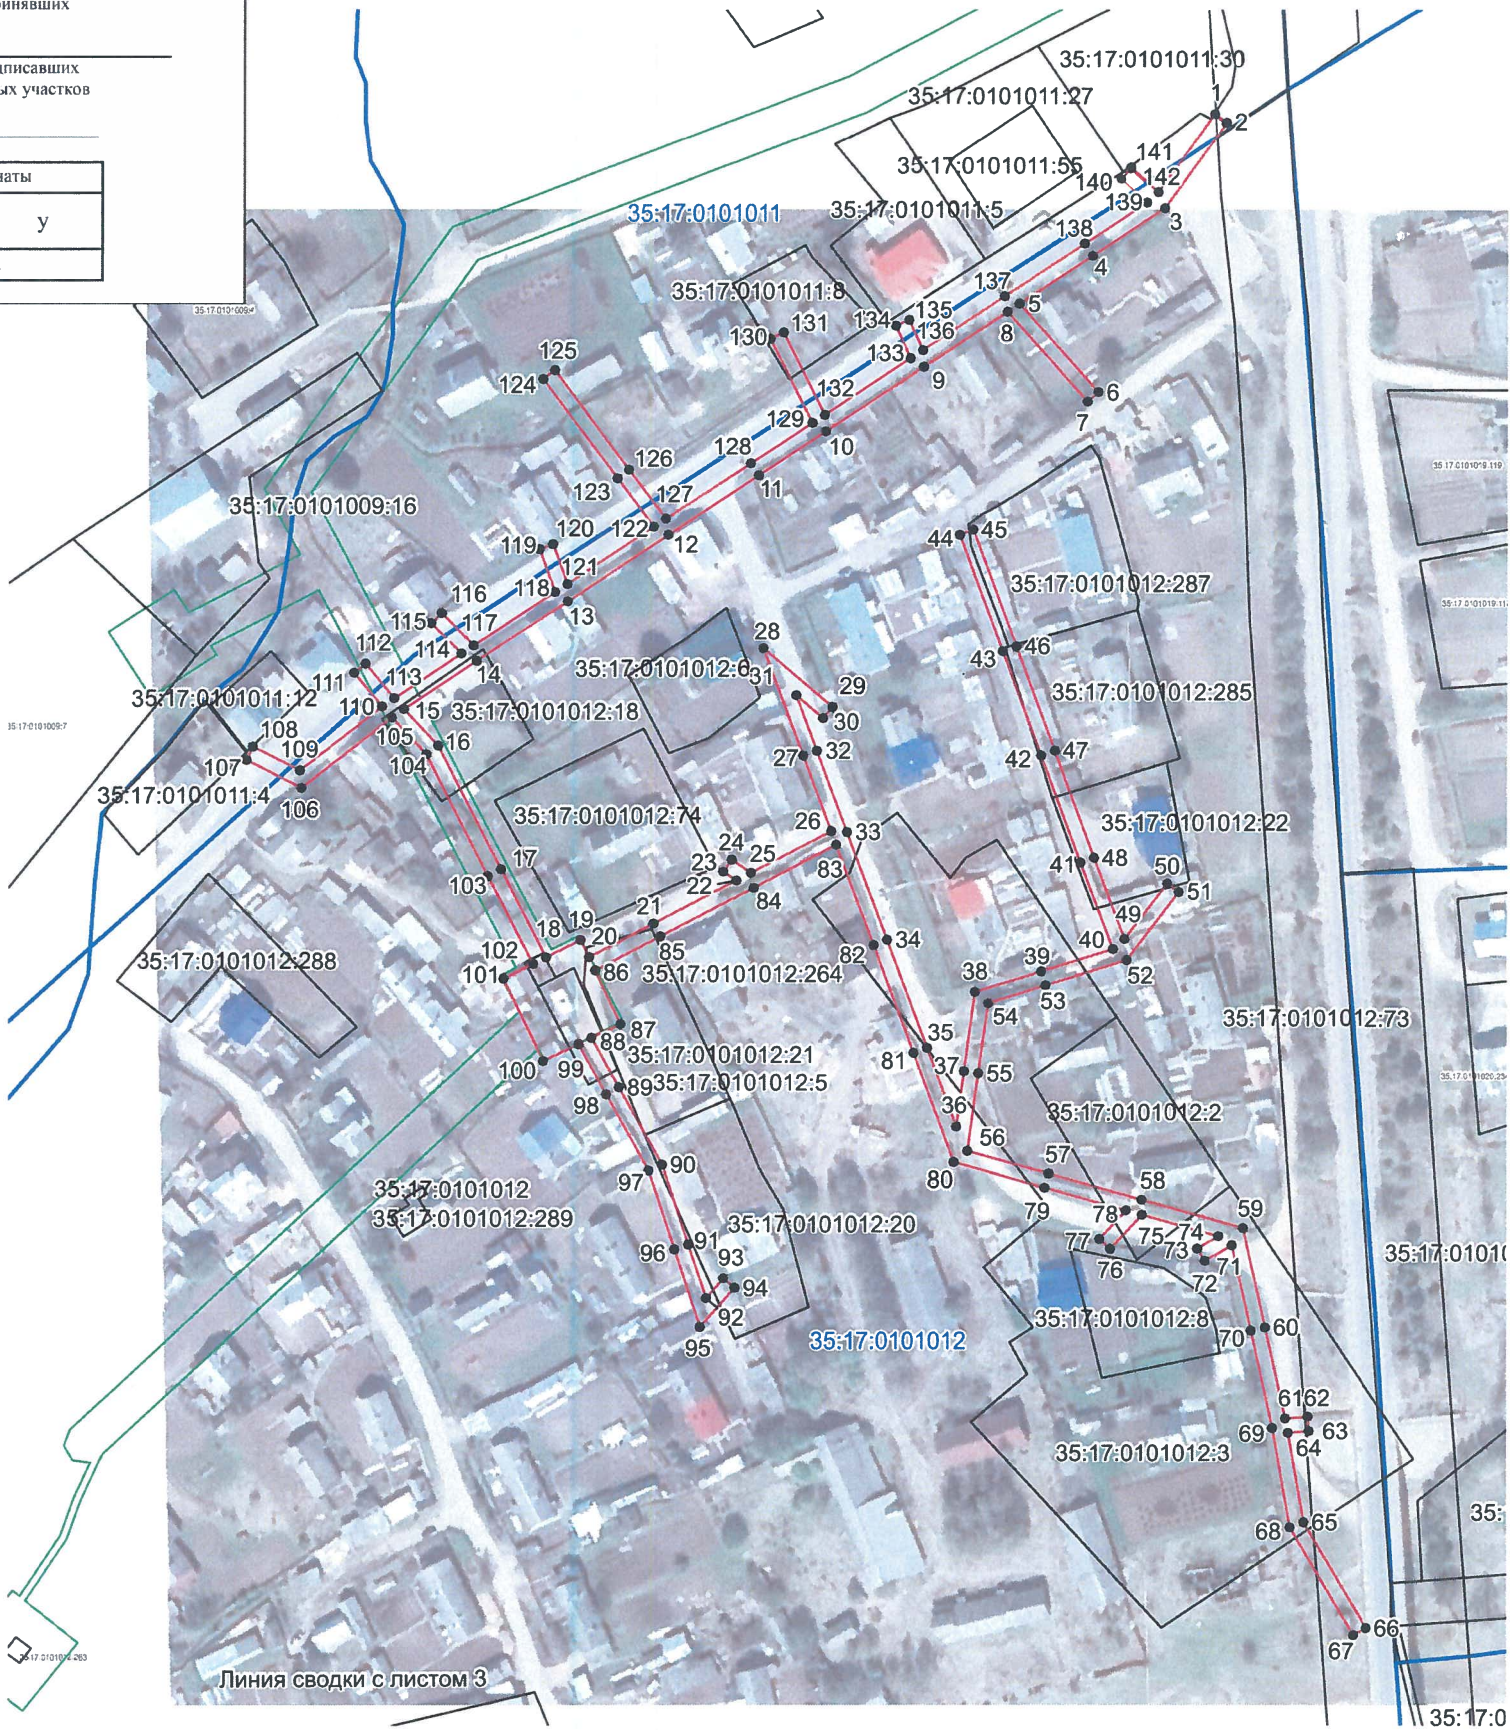

Система координат: МСК-35, зона 4

Масштаб 1:2000

Условные обозначения

- проектные границы публичного сервитута;
- существующая часть границы земельного участка, имеющиеся в ЕГРН сведения о которой достаточны для определения её местоположения

35:17:0511001 - номер и граница кадастрового квартала;

:42 - кадастровый номер земельного участка, сведения о котором содержатся в ЕГРН;

1 ● - обозначение и номер характерной точки проектных границ публичного сервитута;

35.23.2.33 - обозначение номера территориальных зон, зон с особыми условиями использования территории;

1 ■ - внемасштабное обозначение и номер опоры;

:22 - границы объектов капитального строительства, сведения о котром содержатся в ЕГРН;

Подпись  "28" июля 2020 г.
Место для оттиска печати

Каталог координат границы публичного сервитута

Обозначение характерных точек	Координаты, м	
	X	Y
1	2	3
Система координат МСК-35, зона 4		
1	439350.30	4320659.80
2	439347.96	4320663.08
3	439324.45	4320646.09
4	439311.37	4320626.27
5	439298.12	4320606.22
6	439273.84	4320627.85
7	439271.20	4320624.90
8	439295.91	4320602.89
9	439280.71	4320579.95
10	439262.91	4320553.08
11	439250.70	4320534.67
12	439234.31	4320509.92
13	439216.04	4320482.34
14	439199.53	4320457.38
15	439186.28	4320437.39
16	439176.14	4320446.84
17	439142.15	4320464.15
18	439117.78	4320476.50
19	439122.59	4320486.11
20	439117.87	4320488.35
21	439127.21	4320506.05
22	439139.14	4320528.71
23	439141.57	4320525.16
24	439144.88	4320527.46
25	439141.24	4320532.76
26	439152.81	4320554.71
27	439173.39	4320547.07
28	439203.00	4320536.03
29	439186.87	4320555.10
30	439183.81	4320552.47
31	439190.08	4320545.10
32	439174.79	4320550.78
33	439152.55	4320559.03
34	439122.68	4320570.12
35	439092.86	4320581.15
36	439071.20	4320589.18
37	439086.47	4320591.31
38	439108.28	4320594.31
39	439113.99	4320612.45
40	439120.15	4320632.17
41	439144.13	4320623.26

42	439173.50	4320612.39
43	439202.21	4320601.80
44	439234.33	4320589.94
45	439235.72	4320593.66
46	439203.61	4320605.51
47	439174.89	4320616.11
48	439145.53	4320626.98
49	439122.96	4320635.33
50	439138.42	4320647.08
51	439136.02	4320650.25
52	439117.12	4320635.94
53	439110.16	4320613.65
54	439105.21	4320597.92
55	439085.91	4320595.24
56	439064.58	4320592.24
57	439058.33	4320614.58
58	439051.19	4320640.14
59	439043.40	4320668.00
60	439015.89	4320674.12
61	438990.69	4320679.69
62	438991.19	4320685.86
63	438987.22	4320686.19
64	438986.75	4320680.45
65	438961.97	4320684.77
66	438932.92	4320701.92
67	438930.90	4320698.42
68	438960.57	4320680.94
69	438988.13	4320676.14
70	439015.02	4320670.18
71	439038.65	4320664.94
72	439034.28	4320657.51
73	439037.73	4320655.44
74	439041.12	4320661.22
75	439046.99	4320640.25
76	439037.59	4320631.51
77	439040.30	4320628.56
78	439048.21	4320635.88
79	439054.46	4320613.49
80	439061.46	4320588.52
81	439091.47	4320577.44
82	439121.28	4320566.40
83	439149.03	4320556.08
84	439137.13	4320533.52
85	439123.65	4320507.90
86	439114.25	4320490.04
87	439099.36	4320497.03
88	439095.53	4320489.06
89	439082.00	4320496.60

90	439060.71	4320508.50
91	439038.70	4320515.71
92	439023.90	4320520.58
93	439029.40	4320525.33
94	439026.75	4320528.39
95	439015.99	4320518.94
96	439037.45	4320511.89
97	439059.11	4320504.79
98	439080.04	4320493.10
99	439093.80	4320485.45
100	439089.19	4320475.79
101	439111.98	4320464.86
102	439116.01	4320472.95
103	439140.34	4320460.55
104	439173.81	4320443.56
105	439183.91	4320434.06
106	439164.65	4320409.31
107	439172.26	4320394.18
108	439175.85	4320395.93
109	439169.35	4320408.88
110	439186.96	4320431.43
111	439196.19	4320423.73
112	439198.73	4320426.79
113	439189.27	4320434.66
114	439201.52	4320453.17
115	439209.89	4320444.87
116	439212.72	4320447.71
117	439203.78	4320456.56
118	439218.53	4320478.85
119	439230.36	4320474.58
120	439231.72	4320478.30
121	439220.78	4320482.23
122	439236.49	4320505.99
123	439249.85	4320496.00
124	439277.36	4320475.51
125	439279.77	4320478.68
126	439252.25	4320499.16
127	439238.68	4320509.27
128	439254.04	4320532.48
129	439265.26	4320549.42
130	439288.40	4320537.84
131	439290.18	4320541.44
132	439267.51	4320552.75
133	439283.11	4320576.34
134	439292.06	4320572.30
135	439293.70	4320575.91
136	439285.32	4320579.68
137	439300.19	4320602.12

138	439314.72	4320624.08
139	439326.16	4320641.34
140	439332.59	4320634.13
141	439335.58	4320636.75
142	439328.88	4320644.29
1	439350.30	4320659.80