


Схема расположения публичного сервитута
ВЛ-0,4 кВ "В-Грива"

Земли кадастрового квартала в отношении которых испрашивается публичный сервитут: 35:17:0304010; 35:17:0304012

Площадь испрашиваемого публичного сервитута 9240 кв.м.

Лист 1

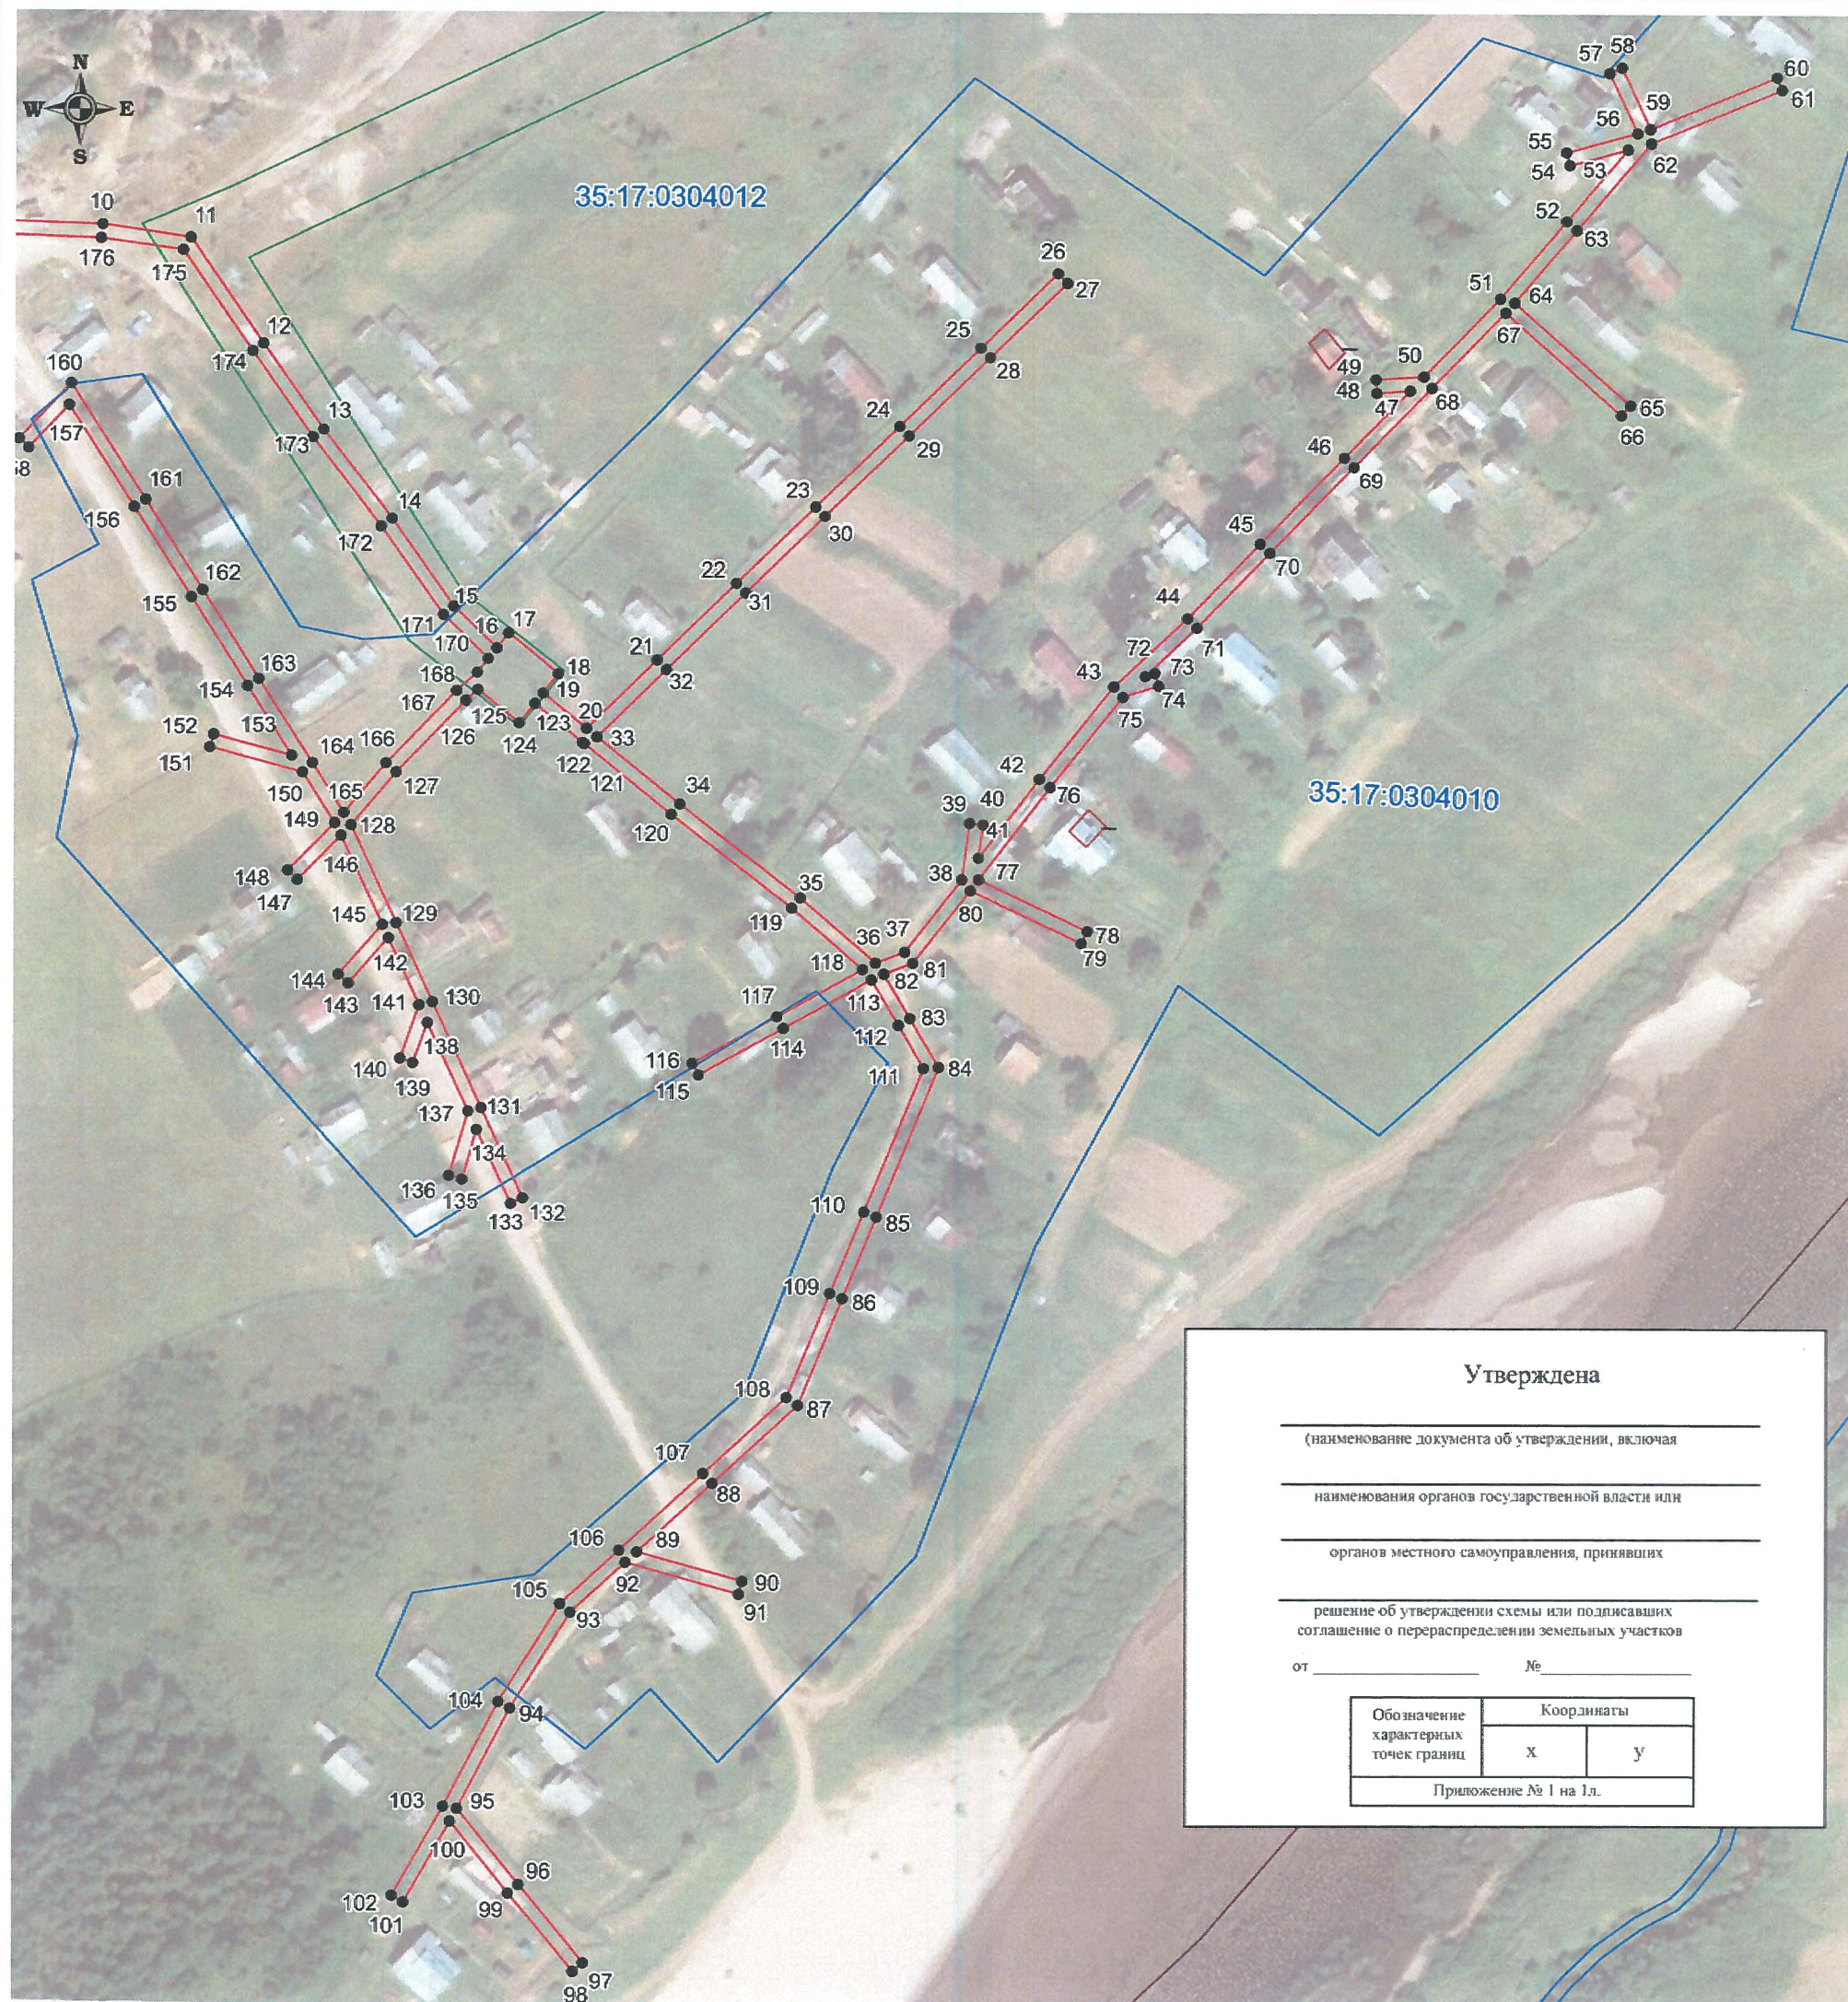

Утверждена

(наименование документа об утверждении, включая

наименования органов государственной власти или

органов местного самоуправления, принявших

решение об утверждении схемы или подписавших
соглашение о перераспределении земельных участков

от _____ № _____

Обозначение характерных точек границ	Координаты	
	х	у
Приложение № 1 на 1л.		

Система координат: МСК-35, зона 5

Масштаб 1:2000

Условные обозначения

- проектные границы публичного сервитута;
- существующая часть границы земельного участка, имеющиеся в ЕГРН сведения о которой достаточны для определения её местоположения
- 35:17:0304010 - номер и граница кадастрового квартала;
- :42 - кадастровый номер земельного участка, сведения о котором содержатся в ЕГРН;
- 1 ● - обозначение и номер характерной точки проектных границ публичного сервитута;
- 35.23.2.33 - обозначение номера территориальных зон, зон с особыми условиями использования территории;
- 1 ■ - внемасштабное обозначение и номер опоры;
- :22 - границы объектов капитального строительства, сведения о котром содержатся в ЕГРН;



"23" июня 2020 г.


Место для оттиска печати

Схема расположения публичного сервитута
ВЛ-0,4 кВ "В-Грива"

Земли кадастрового квартала в отношении которых испрашивается публичный сервитут:
35:17:0304012

Площадь испрашиваемого публичного сервитута 9240 кв.м.

Лист 2

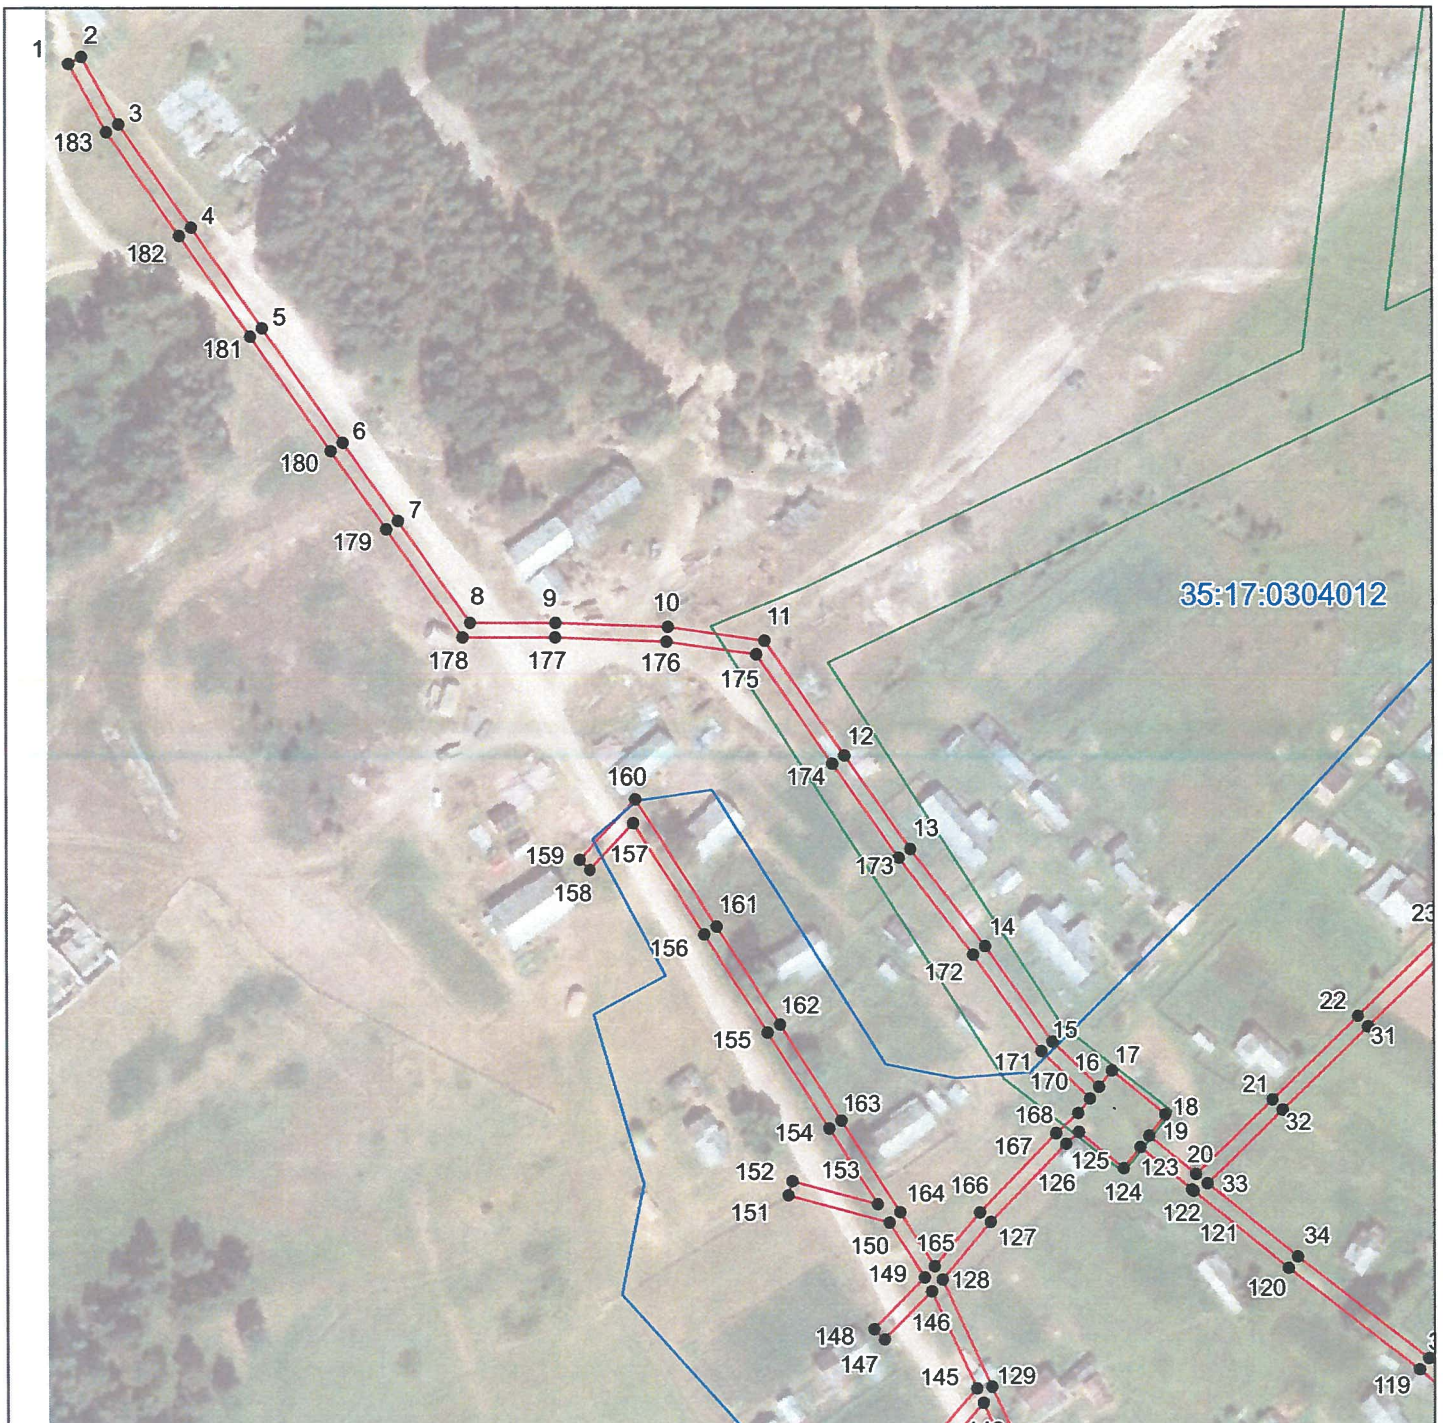

Система координат: МСК-35, зона 5

Масштаб 1:1000

Условные обозначения
Приведены на листе №1



"23" июня 2020 г.

Место для оттиска печати

Каталог координат границы публичного сервитута

Обозначение характерных точек	Координаты, м	
	X	Y
1	2	3
Система координат МСК-35, зона 5		
1	440509.52	5185616.16
2	440511.44	5185619.68
3	440492.80	5185629.82
4	440464.49	5185649.72
5	440436.79	5185669.18
6	440405.37	5185691.26
7	440383.86	5185706.37
8	440355.84	5185726.06
9	440355.84	5185749.61
10	440354.72	5185780.83
11	440350.97	5185807.27
12	440319.46	5185829.06
13	440293.75	5185847.06
14	440267.06	5185867.53
15	440240.83	5185886.04
16	440228.34	5185898.87
17	440232.83	5185902.43
18	440220.75	5185917.18
19	440215.00	5185912.67
20	440204.43	5185925.64
21	440224.86	5185946.65
22	440247.75	5185970.19
23	440270.64	5185993.73
24	440294.92	5186018.70
25	440318.43	5186042.88
26	440340.72	5186065.79
27	440337.85	5186068.58
28	440315.56	5186045.67
29	440292.05	5186021.49
30	440267.77	5185996.52
31	440244.88	5185972.99
32	440221.99	5185949.44
33	440201.88	5185928.78
34	440181.77	5185953.47
35	440153.72	5185989.51
36	440134.13	5186012.00
37	440137.38	5186020.65
38	440159.20	5186037.68
39	440176.14	5186039.94
40	440175.61	5186043.91
41	440165.60	5186042.58
42	440189.35	5186060.74
43	440217.06	5186082.82

44	440237.44	5186104.63
45	440259.81	5186126.26
46	440285.64	5186151.22
47	440305.87	5186170.77
48	440305.27	5186160.77
49	440309.26	5186160.52
50	440310.13	5186174.88
51	440333.55	5186197.52
52	440356.67	5186217.25
53	440378.08	5186235.51
54	440373.45	5186218.15
55	440377.31	5186217.12
56	440382.97	5186238.37
57	440400.93	5186230.01
58	440402.62	5186233.64
59	440384.25	5186242.20
60	440399.76	5186279.88
61	440396.05	5186281.40
62	440379.99	5186242.40
63	440354.07	5186220.29
64	440332.43	5186201.83
65	440301.70	5186236.49
66	440298.72	5186233.82
67	440329.48	5186199.14
68	440306.79	5186177.21
69	440282.86	5186154.09
70	440257.03	5186129.13
71	440234.59	5186107.45
72	440220.27	5186092.11
73	440221.15	5186094.90
74	440217.33	5186096.10
75	440213.97	5186085.48
76	440186.89	5186063.89
77	440159.16	5186042.69
78	440143.69	5186075.07
79	440140.08	5186073.34
80	440155.92	5186040.19
81	440134.04	5186023.10
82	440130.80	5186014.51
83	440117.61	5186022.30
84	440103.05	5186030.91
85	440058.31	5186012.45
86	440033.87	5186002.38
87	440001.87	5185989.17
88	439978.64	5185963.66
89	439958.22	5185941.25
90	439949.40	5185972.67
91	439945.54	5185971.59
92	439955.04	5185937.76
93	439940.16	5185921.42

94	439911.45	5185903.54
95	439881.33	5185887.77
96	439858.55	5185906.15
97	439835.27	5185925.32
98	439832.73	5185922.24
99	439856.02	5185903.05
100	439877.55	5185885.68
101	439853.43	5185871.89
102	439855.41	5185868.41
103	439882.02	5185883.62
104	439913.44	5185900.06
105	439942.75	5185918.33
106	439958.75	5185935.88
107	439981.60	5185960.96
108	440004.23	5185985.80
109	440035.39	5185998.67
110	440059.83	5186008.75
111	440102.73	5186026.44
112	440115.58	5186018.86
113	440129.15	5186010.85
114	440114.66	5185984.56
115	440100.75	5185959.31
116	440104.25	5185957.37
117	440118.16	5185982.62
118	440132.21	5186008.11
119	440150.64	5185986.96
120	440178.63	5185950.97
121	440199.80	5185925.00
122	440200.20	5185924.50
123	440211.85	5185910.20
124	440206.04	5185905.64
125	440215.98	5185893.33
126	440212.76	5185889.71
127	440191.27	5185868.96
128	440175.44	5185855.59
129	440146.04	5185869.17
130	440122.52	5185880.04
131	440091.03	5185894.58
132	440064.02	5185907.06
133	440062.35	5185903.43
134	440084.50	5185893.19
135	440069.63	5185888.88
136	440070.75	5185885.04
137	440090.04	5185890.64
138	440116.39	5185878.46
139	440104.33	5185874.16
140	440105.68	5185870.39
141	440121.58	5185876.07
142	440141.58	5185866.83
143	440128.02	5185854.87

144	440130.66	5185851.87
145	440145.55	5185864.99
146	440172.29	5185852.65
147	440159.01	5185839.62
148	440161.81	5185836.77
149	440176.03	5185850.71
150	440191.17	5185841.05
151	440198.69	5185813.40
152	440202.55	5185814.45
153	440196.19	5185837.86
154	440217.00	5185824.60
155	440243.40	5185807.78
156	440270.32	5185790.62
157	440300.94	5185771.11
158	440288.08	5185759.01
159	440290.82	5185756.10
160	440307.43	5185771.72
161	440272.47	5185793.98
162	440245.55	5185811.15
163	440219.14	5185827.96
164	440193.97	5185844.00
165	440179.13	5185853.46
166	440193.95	5185865.99
167	440215.65	5185886.93
168	440221.17	5185893.16
170	440225.20	5185896.38
171	440238.23	5185882.98
172	440264.68	5185864.30
173	440291.39	5185843.83
174	440317.18	5185825.78
175	440347.26	5185804.97
176	440350.73	5185780.46
177	440351.85	5185749.54
178	440351.85	5185723.99
179	440381.56	5185703.10
180	440403.07	5185687.99
181	440434.49	5185665.91
182	440462.19	5185646.45
183	440490.69	5185626.42