

Схема расположения публичного сервитута

Земли кадастрового квартала в отношении которых испрашивается публичный сервитут: 35:17:0302014

Площадь испрашиваемого публичного сервитута 3723 кв.м.

Лист 1



Утверждена

_____ (наименование документа об утверждении, включая

_____ наименования органов государственной власти или

_____ органов местного самоуправления, принявших

_____ решение об утверждении схемы или подписавших

_____ соглашение о перераспределении земельных участков

от _____ № _____

Обозначение характерных точек границ	Координаты	
	х	у
Приложение № 1 на 1 л.		

Система координат: МСК-35, зона 5

Масштаб 1:1000

Условные обозначения

- - линия электропередач ВЛ-0,4 кВ к-з им.Ленина Кич-Гор (инвентарный номер 12.2.2.00022572);
- - проектные границы публичного сервитута;
- - существующая часть границы земельного участка, имеющиеся в ЕГРН сведения о которой достаточны для определения её местоположения

35:17:0302014 - номер и граница кадастрового квартала;

- :42 - кадастровый номер земельного участка, сведения о котором содержатся в ЕГРН;
- 1 ● - обозначение и номер характерной точки проектных границ публичного сервитута;
- 35.23.2.33 - обозначение номера территориальных зон, зон с особыми условиями использования территории;
- 1 ■ - внемасштабное обозначение и номер опоры;
- :22 - границы объектов капитального строительства, сведения о котром содержатся в ЕГРН;

Подпись _____ **"17" июня 2020 г.**

Место для оттиска печати

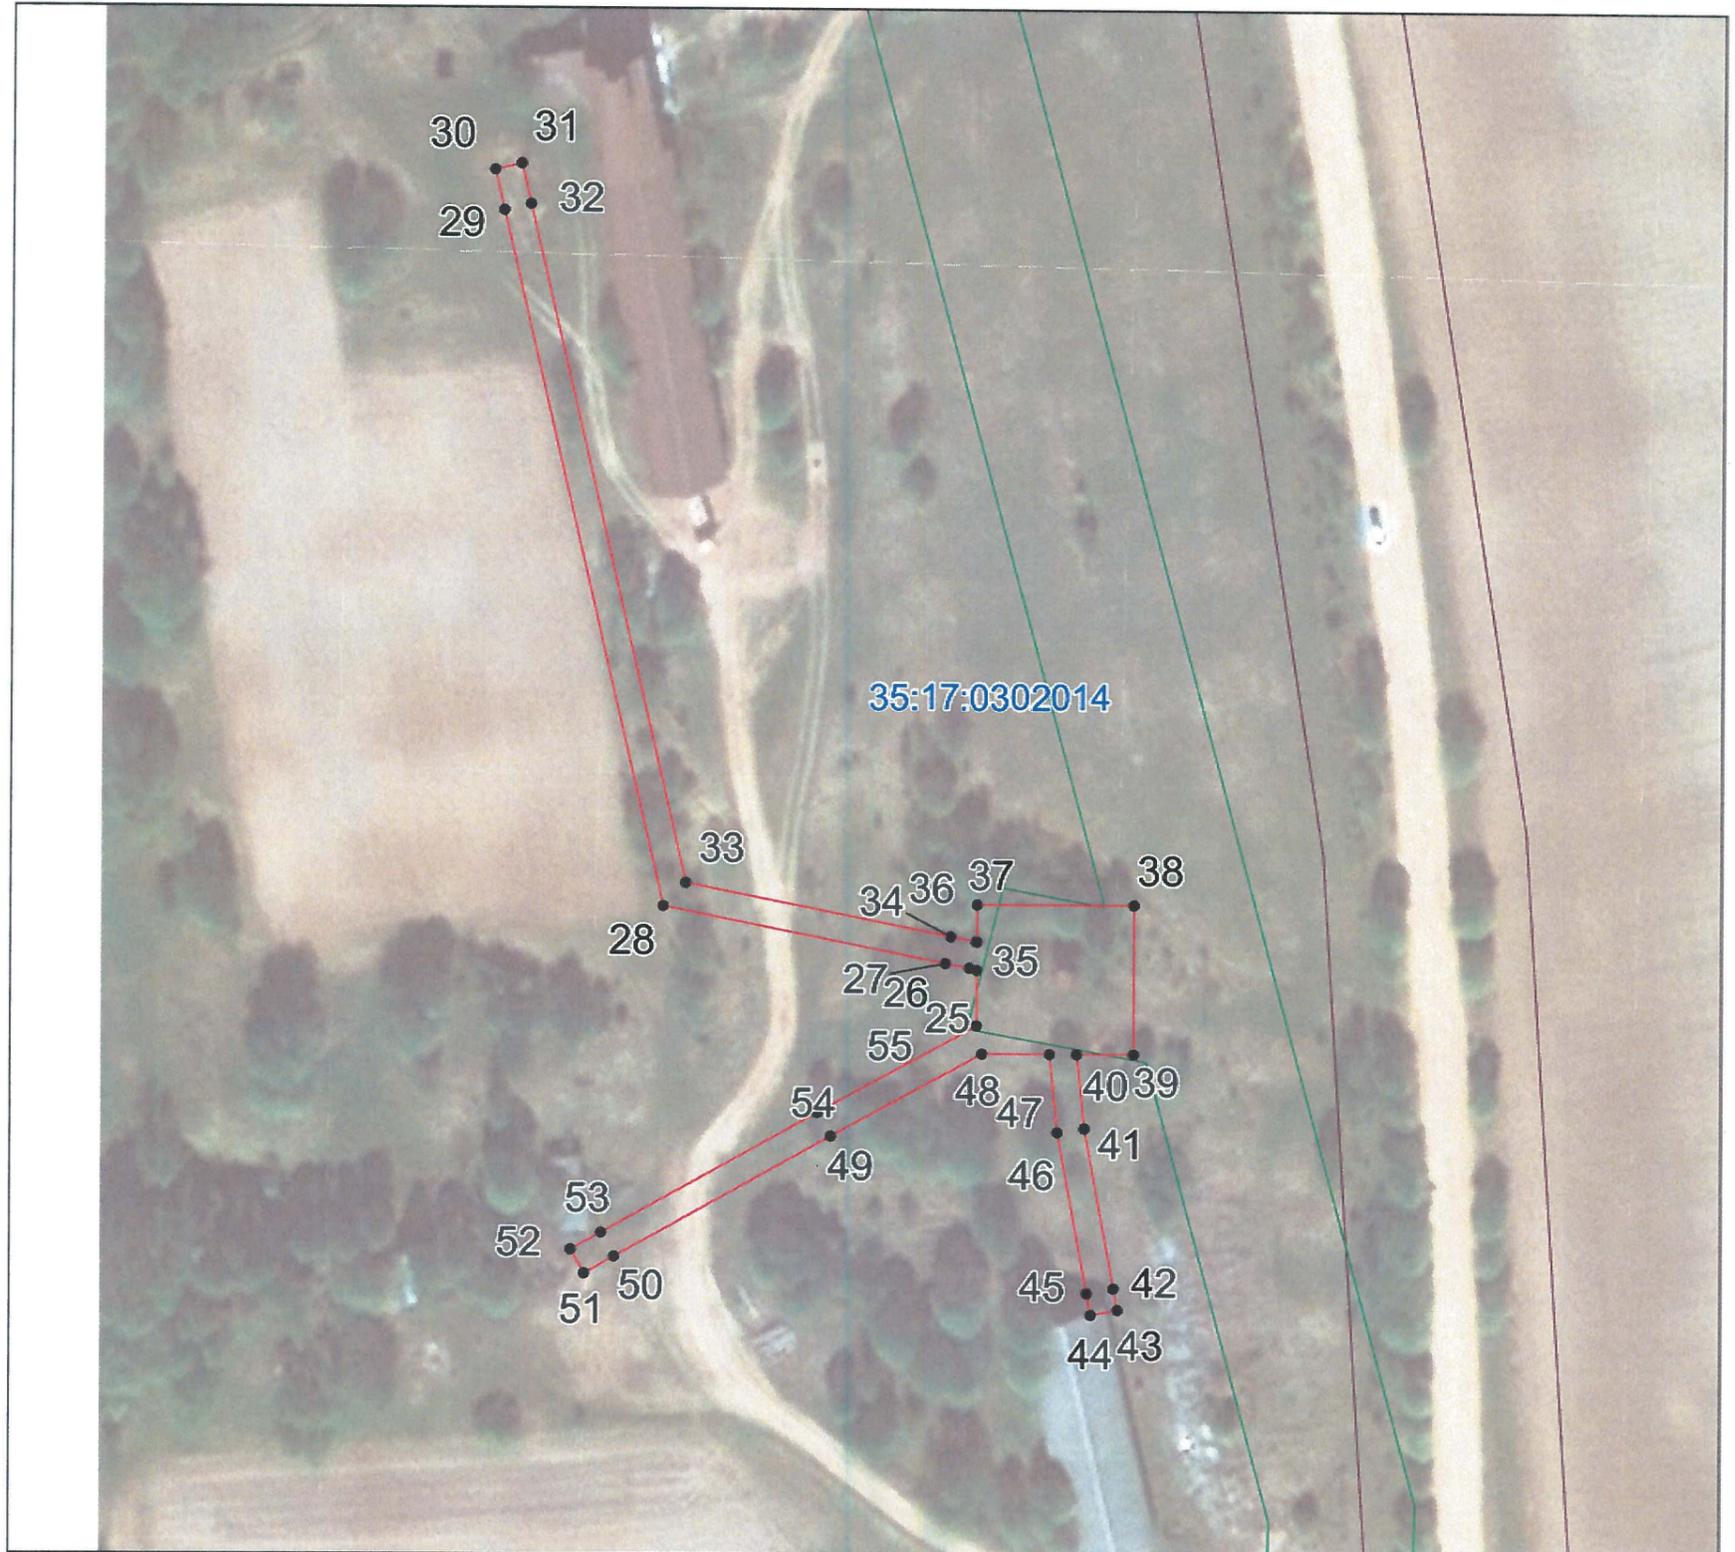


Схема расположения публичного сервитута

Земли кадастрового квартала в отношении которых испрашивается публичный сервитут: 35:17:0302014

Площадь испрашиваемого публичного сервитута 3723 кв.м.

Лист 2



Система координат: МСК-35, зона 5

Масштаб 1:1000

Условные обозначения

-  - линия электропередач ВЛ-0,4 кВ к-з им.Ленина Кич-Гор (инвентарный номер 12.2.2.00022572);
-  - проектные границы публичного сервитута;
-  - существующая часть границы земельного участка, имеющиеся в ЕГРН сведения о которой достаточны для определения её местоположения

35:17:0302014 - номер и граница кадастрового квартала;

:42 - кадастровый номер земельного участка, сведения о котором содержатся в ЕГРН;

1 ● - обозначение и номер характерной точки проектных границ публичного сервитута;

35.23.2.33 - обозначение номера территориальных зон, зон с особыми условиями использования территории;

1 ■ - внемасштабное обозначение и номер опоры;

:22 - границы объектов капитального строительства, сведения о котром содержатся в ЕГРН;

Подпись



"17" июня 2020 г.

Место для оттиска печати

Схема расположения публичного сервитута

Земли кадастрового квартала в отношении которых испрашивается публичный сервитут: 35:17:0302014

Площадь испрашиваемого публичного сервитута 3723 кв.м.

Лист 3



Система координат: МСК-35, зона 5

Масштаб 1:1000

Условные обозначения

-  - линия электропередач ВЛ-0,4 кВ к-з им.Ленина Кич-Гор (инвентарный номер 12.2.2.00022572);
-  - проектные границы публичного сервитута;
-  - существующая часть границы земельного участка, имеющиеся в ЕГРН сведения о которой достаточны для определения её местоположения

35:17:0302014 - номер и граница кадастрового квартала;

- :42 - кадастровый номер земельного участка, сведения о котором содержатся в ЕГРН;
- 1 ● - обозначение и номер характерной точки проектных границ публичного сервитута;
- 35.23.2.33 - обозначение номера территориальных зон, зон с особыми условиями использования территории;
- 1 ■ - внемасштабное обозначение и номер опоры;
- :22 - границы объектов капитального строительства, сведения о котром содержатся в ЕГРН;

Подпись



"17" июня 2020 г.

Место для оттиска печати

Каталог координат границы публичного сервитута

Обозначение характерных точек	Координаты, м	
	X	Y
1	2	3
Система координат МСК-35, зона 5		
1	443693.16	5168941.75
2	443690.75	5168961.22
3	443690.71	5168961.55
4	443698.92	5168961.56
5	443698.92	5168982.66
6	443678.02	5168982.66
7	443677.99	5168961.54
8	443686.67	5168961.55
9	443686.78	5168960.73
10	443689.11	5168941.98
11	443682.15	5168912.55
12	443717.86	5168903.23
13	443720.06	5168902.65
14	443744.27	5168890.33
15	443783.88	5168870.12
16	443774.73	5168841.02
17	443773.97	5168838.60
18	443777.79	5168837.40
19	443778.55	5168839.83
20	443788.71	5168872.15
21	443746.10	5168893.88
22	443721.49	5168906.42
23	443718.87	5168907.11
24	443686.94	5168915.44
25	444521.74	5169382.58
26	444522.08	5169381.47
27	444522.77	5169377.97
28	444531.07	5169336.43
29	444633.59	5169312.62
30	444639.58	5169311.22
31	444640.49	5169315.11
32	444634.50	5169316.51
33	444534.49	5169339.73
34	444526.69	5169378.75
35	444525.97	5169382.42
36	444525.93	5169382.59
37	444531.38	5169382.59
38	444531.38	5169405.59
39	444509.38	5169405.59
40	444509.38	5169397.27
41	444498.35	5169398.40

42	444474.76	5169402.78
43	444471.58	5169403.37
44	444470.85	5169399.43
45	444474.04	5169398.84
46	444497.78	5169394.44
47	444509.38	5169393.25
48	444509.38	5169383.36
49	444497.12	5169361.17
50	444479.30	5169329.42
51	444476.82	5169324.99
52	444480.32	5169323.03
53	444482.80	5169327.46
54	444500.61	5169359.23
55	444513.51	5169382.57
56	444375.36	5172585.24
57	444393.04	5172596.96
58	444390.06	5172601.32
59	444400.20	5172605.63
60	444402.44	5172606.59
61	444407.30	5172604.77
62	444408.71	5172608.51
63	444404.53	5172610.08
64	444408.20	5172646.69
65	444404.22	5172647.09
66	444400.52	5172610.13
67	444398.62	5172609.32
68	444387.76	5172604.68
69	444381.20	5172614.26
70	444368.96	5172606.09
71	444348.63	5172615.66
72	444333.82	5172622.63
73	444306.26	5172635.59
74	444303.51	5172636.89
75	444301.80	5172633.28
76	444304.54	5172631.98
77	444332.11	5172619.01
78	444346.92	5172612.05
79	444365.09	5172603.49
80	444363.78	5172602.62

Публичное акционерное общество "Межрегиональная распределительная сетевая компания Северо-Запада" (наименование организации)		Форма по ОКУД	Код 0306005	
Филиал ПАО "МРСК Северо-Запада" "Вологдаэнерго" (Кичменгско-Городецкий район электрических сетей) (наименование структурного подразделения)		по ОКПО	74824610	
		по ОКОФ	220.42.22.12.111	
Инвентарная карточка учета объекта основных средств	Номер документа	Номер	амортизационной группы	Отдельная группа (п.1, ст.322 НК РФ)
	Дата составления		паспорта (регистрационный)	
Объект <u>ВЛ-0,4 кВ к-з им.Ленина Кич-Гор</u> (серия, тип постройки или модель, марка)			заводской	
			инвентарный	12.2.2.00022572 (00118201)
		Дата	принятия к бухгалтерскому учету	01.04.2008
			списания с бухгалтерского учета	
			Счет, субсчет аналитического учета	01.05
Место нахождения объекта основных средств <u>Кичменгско-Городецкий район электрических сетей, 643,, Вологодская обл, Кичменгско-Городецкий р-н,.....</u> Организация - изготовитель <u>---</u> (наименование)				

1. Сведения об объекте основных средств на дату передачи						2. Сведения об объекте основных средств на дату принятия к бухгалтерскому учету			
Дата		Документ о вводе в эксплуатацию			Фактический срок эксплуатации	Сумма начисленной амортизации (износа), руб.	Остаточная стоимость, руб.	Первоначальная стоимость на дату принятия к бухгалтерскому учету, руб.	Срок полезного использования
выпуска (постройки)	последнего капремонта, модернизации	наименование	номер	дата					
1	2	3	4	5	6	7	8	1	2
01.01.1987				01.04.2008	139 мес				- мес

3. Переоценка

Дата	Коэффициент пересчета (переоценки)	Восстановительная стоимость, руб.	Дата	Коэффициент пересчета (переоценки)	Восстановительная стоимость, руб.	Дата	Коэффициент пересчета (переоценки)	Восстановительная стоимость, руб.
1	2	3	1	2	3	1	2	3

4. Сведения о приемке, внутренних перемещениях, выбытии (списании) объекта основных средств

Документ, дата, номер	Вид операции	Наименование структурного подразделения	Остаточная стоимость, руб.	Фамилия, инициалы лица, ответственного за хранение

1	2	3	4	5
№ от 01.04.2008	Ввод в эксплуатацию	Кичменгско-Городецкий район электрических сетей		Поджаров Владимир Николаевич (№1374)
Перемещение ОС, НМА № ВОЛ22-00000003 от 19.09.2014	Внутреннее перемещение	Кичменгско-Городецкий район электрических сетей		Полозков Александр Александрович (№1425)
Перемещение ОС, НМА № ВОЛ22-00000012 от 29.12.2018	Внутреннее перемещение	Кичменгско-Городецкий район электрических сетей		Труфанов Юрий Михайлович (№1482)
Перемещение ОС, НМА № ВОЛ22-00000011 от 31.03.2019	Внутреннее перемещение	Кичменгско-Городецкий район электрических сетей		Труфанов Юрий Михайлович (№1482)

Справочно Участники долевой собственности _____

Доля в праве общей собственности, %
