


Схема расположения публичного сервитута
ВЛ-0,4 кВ от КТП-63 п. Бакланово

Земли кадастрового квартала в отношении которых испрашивается публичный сервитут: 35:17:0202004, 35:17:0202011,
35:17:0201017, 35:17:0201018, 35:17:0201016

Площадь испрашиваемого публичного сервитута 13435 кв.м.

Лист 1

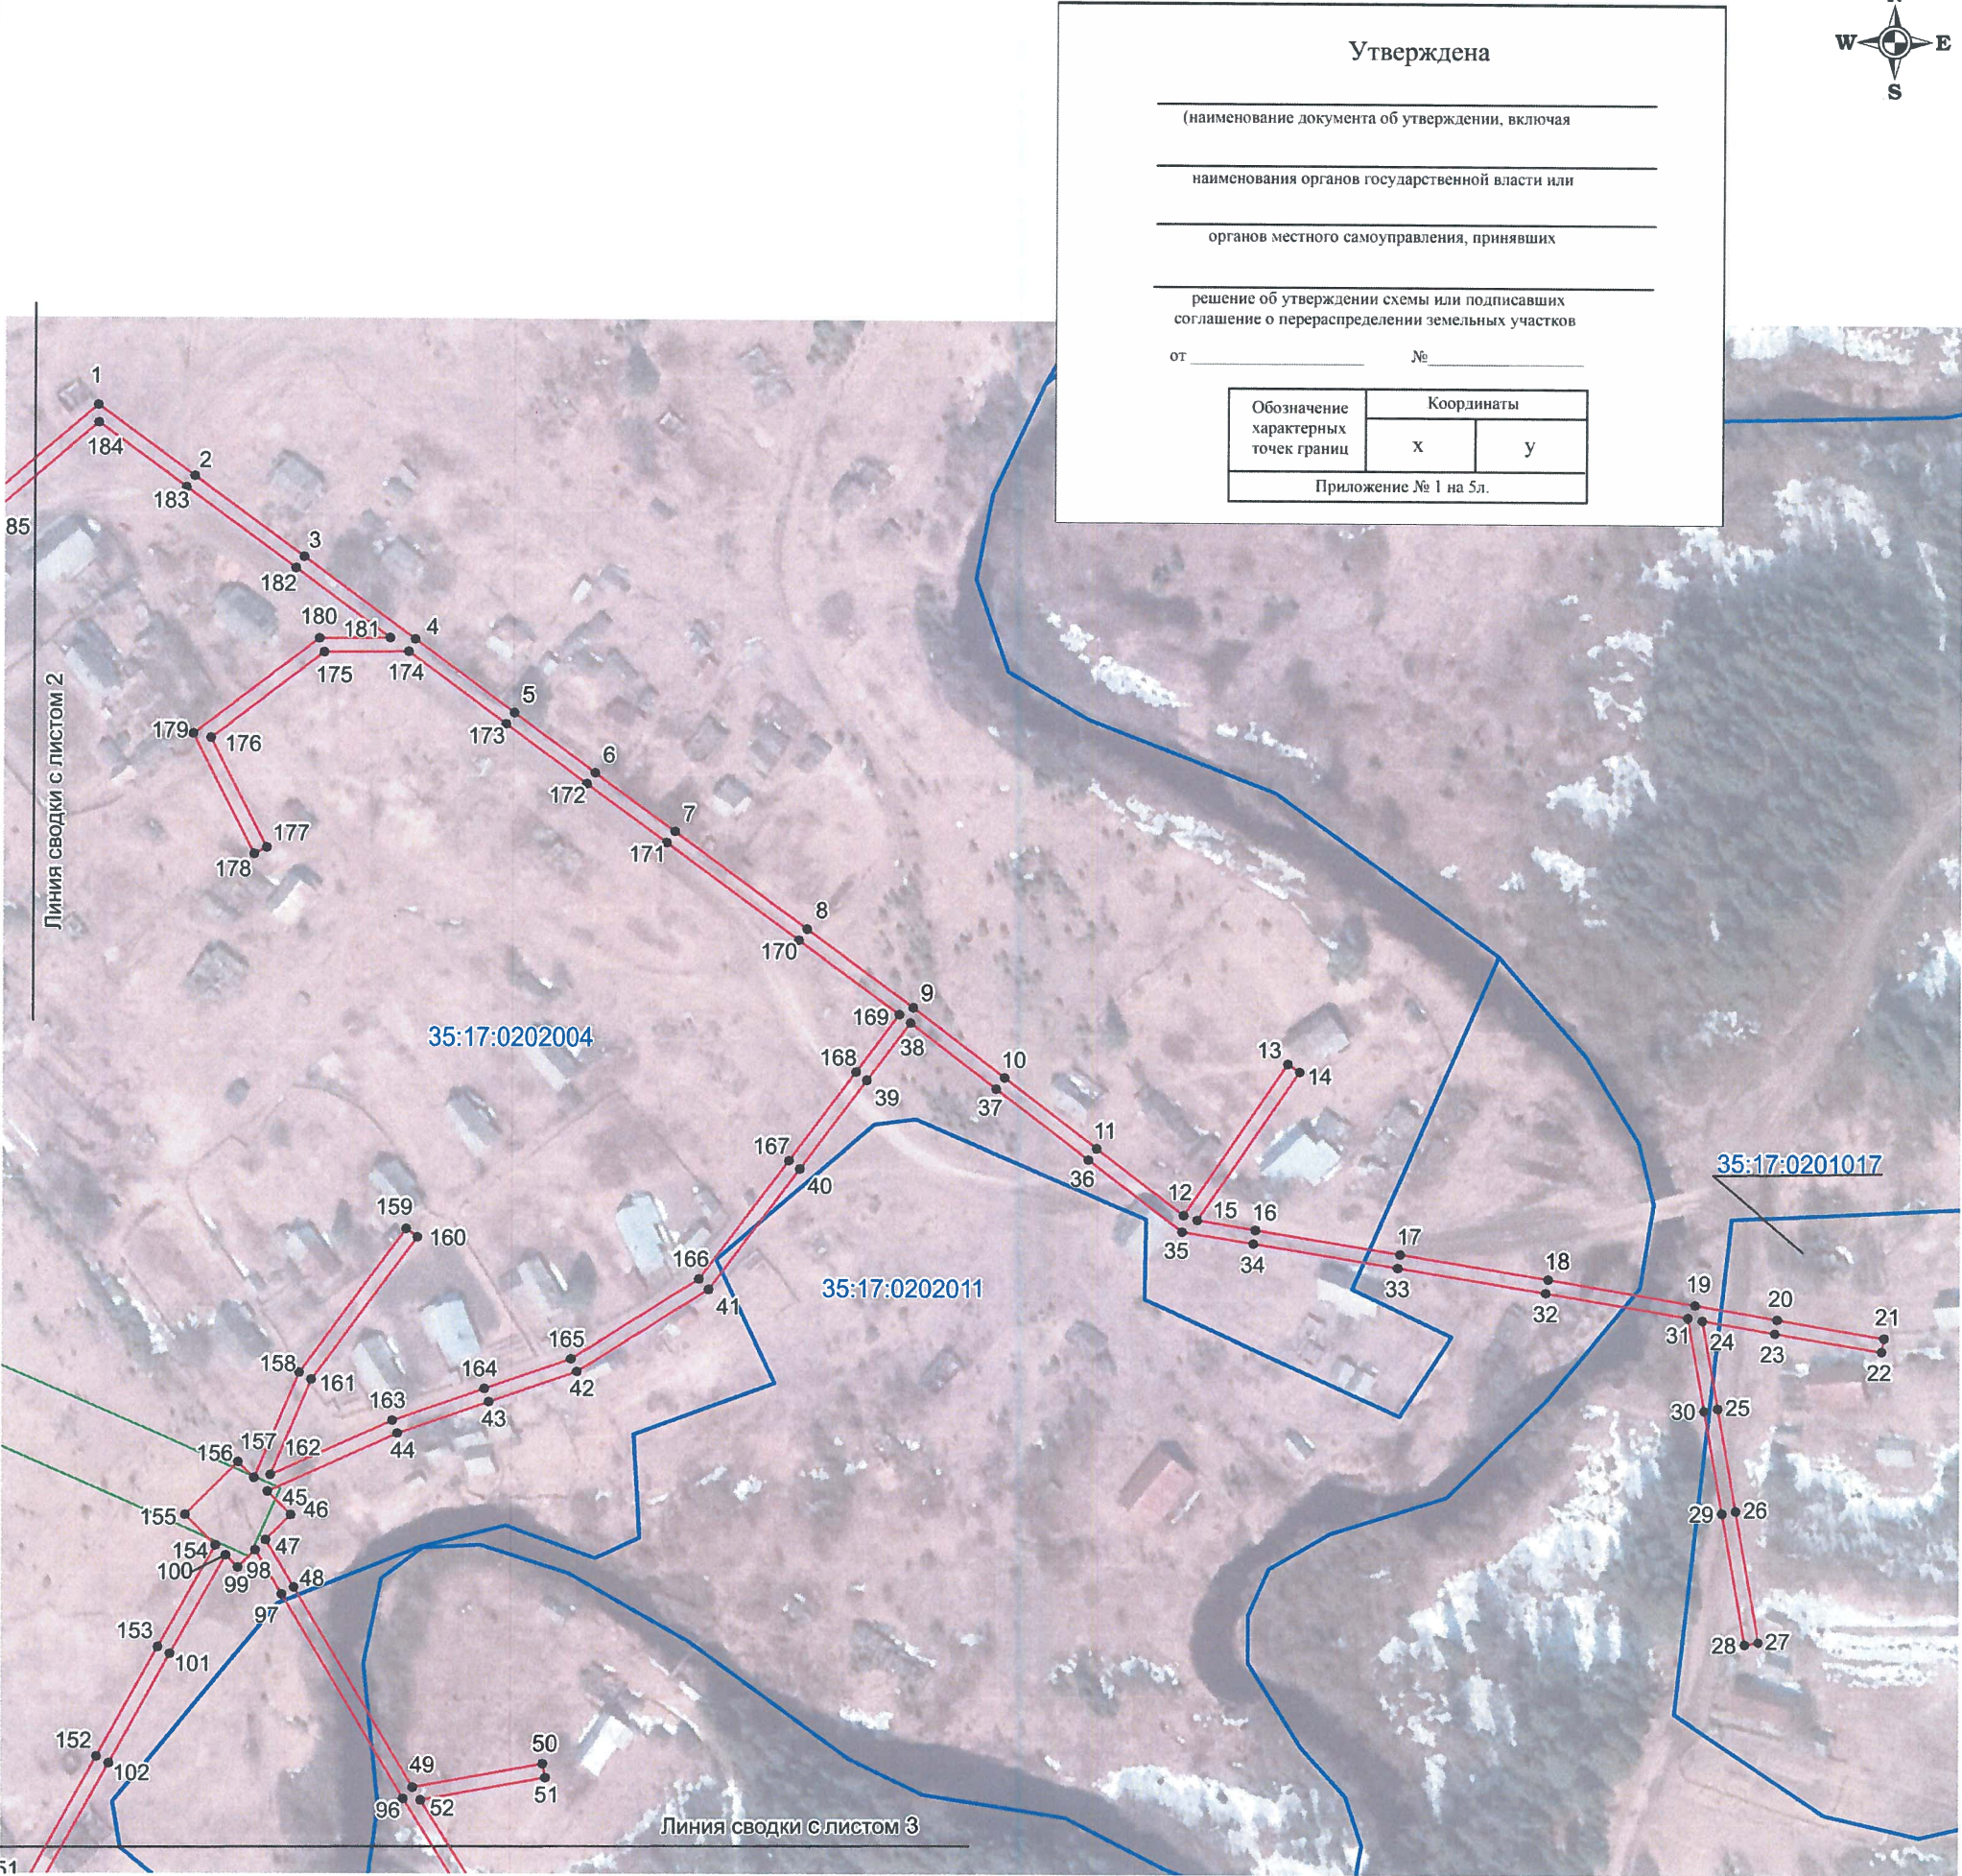

Утверждена

(наименование документа об утверждении, включая
наименования органов государственной власти или
органов местного самоуправления, принявших
решение об утверждении схемы или подписавших
соглашение о перераспределении земельных участков
от _____ № _____

Обозначение характерных точек границ	Координаты	
	х	у
Приложение № 1 на 5л.		

Система координат: МСК-35, зона 4

Масштаб 1:2000

Условные обозначения

- - проектные границы публичного сервитута;
- - существующая часть границы земельного участка, имеющиеся в ЕГРН сведения о которой достаточны для определения её местоположения

35:17:0511001 - номер и граница кадастрового квартала;

:42 - кадастровый номер земельного участка, сведения о котором содержатся в ЕГРН;

1 ● - обозначение и номер характерной точки проектных границ публичного сервитута;

35.23.2.33 - обозначение номера территориальных зон, зон с особыми условиями использования территории;

1 ■ - внемасштабное обозначение и номер опоры;

:22 - границы объектов капитального строительства, сведения о котром содержатся в ЕГРН;



Подпись _____ "17" июля 2020 г.
Место для оттиска печати

Схема расположения публичного сервитута
ВЛ-0,4 кВ от КТП-63 п. Бакланово

Земли кадастрового квартала в отношении которых испрашивается публичный сервитут: 35:17:0202004, 35:17:0202011, 35:17:0201017, 35:17:0201018, 35:17:0201016

Площадь испрашиваемого публичного сервитута 13435 кв.м.

Лист 2

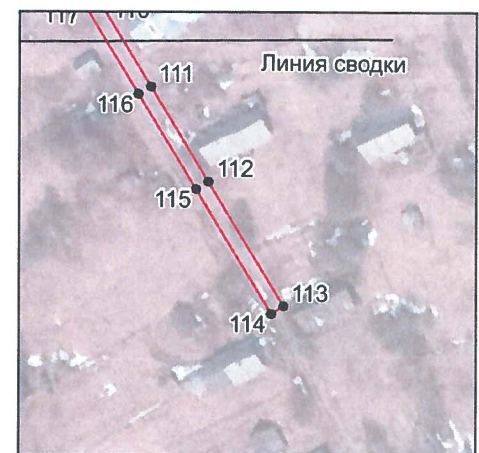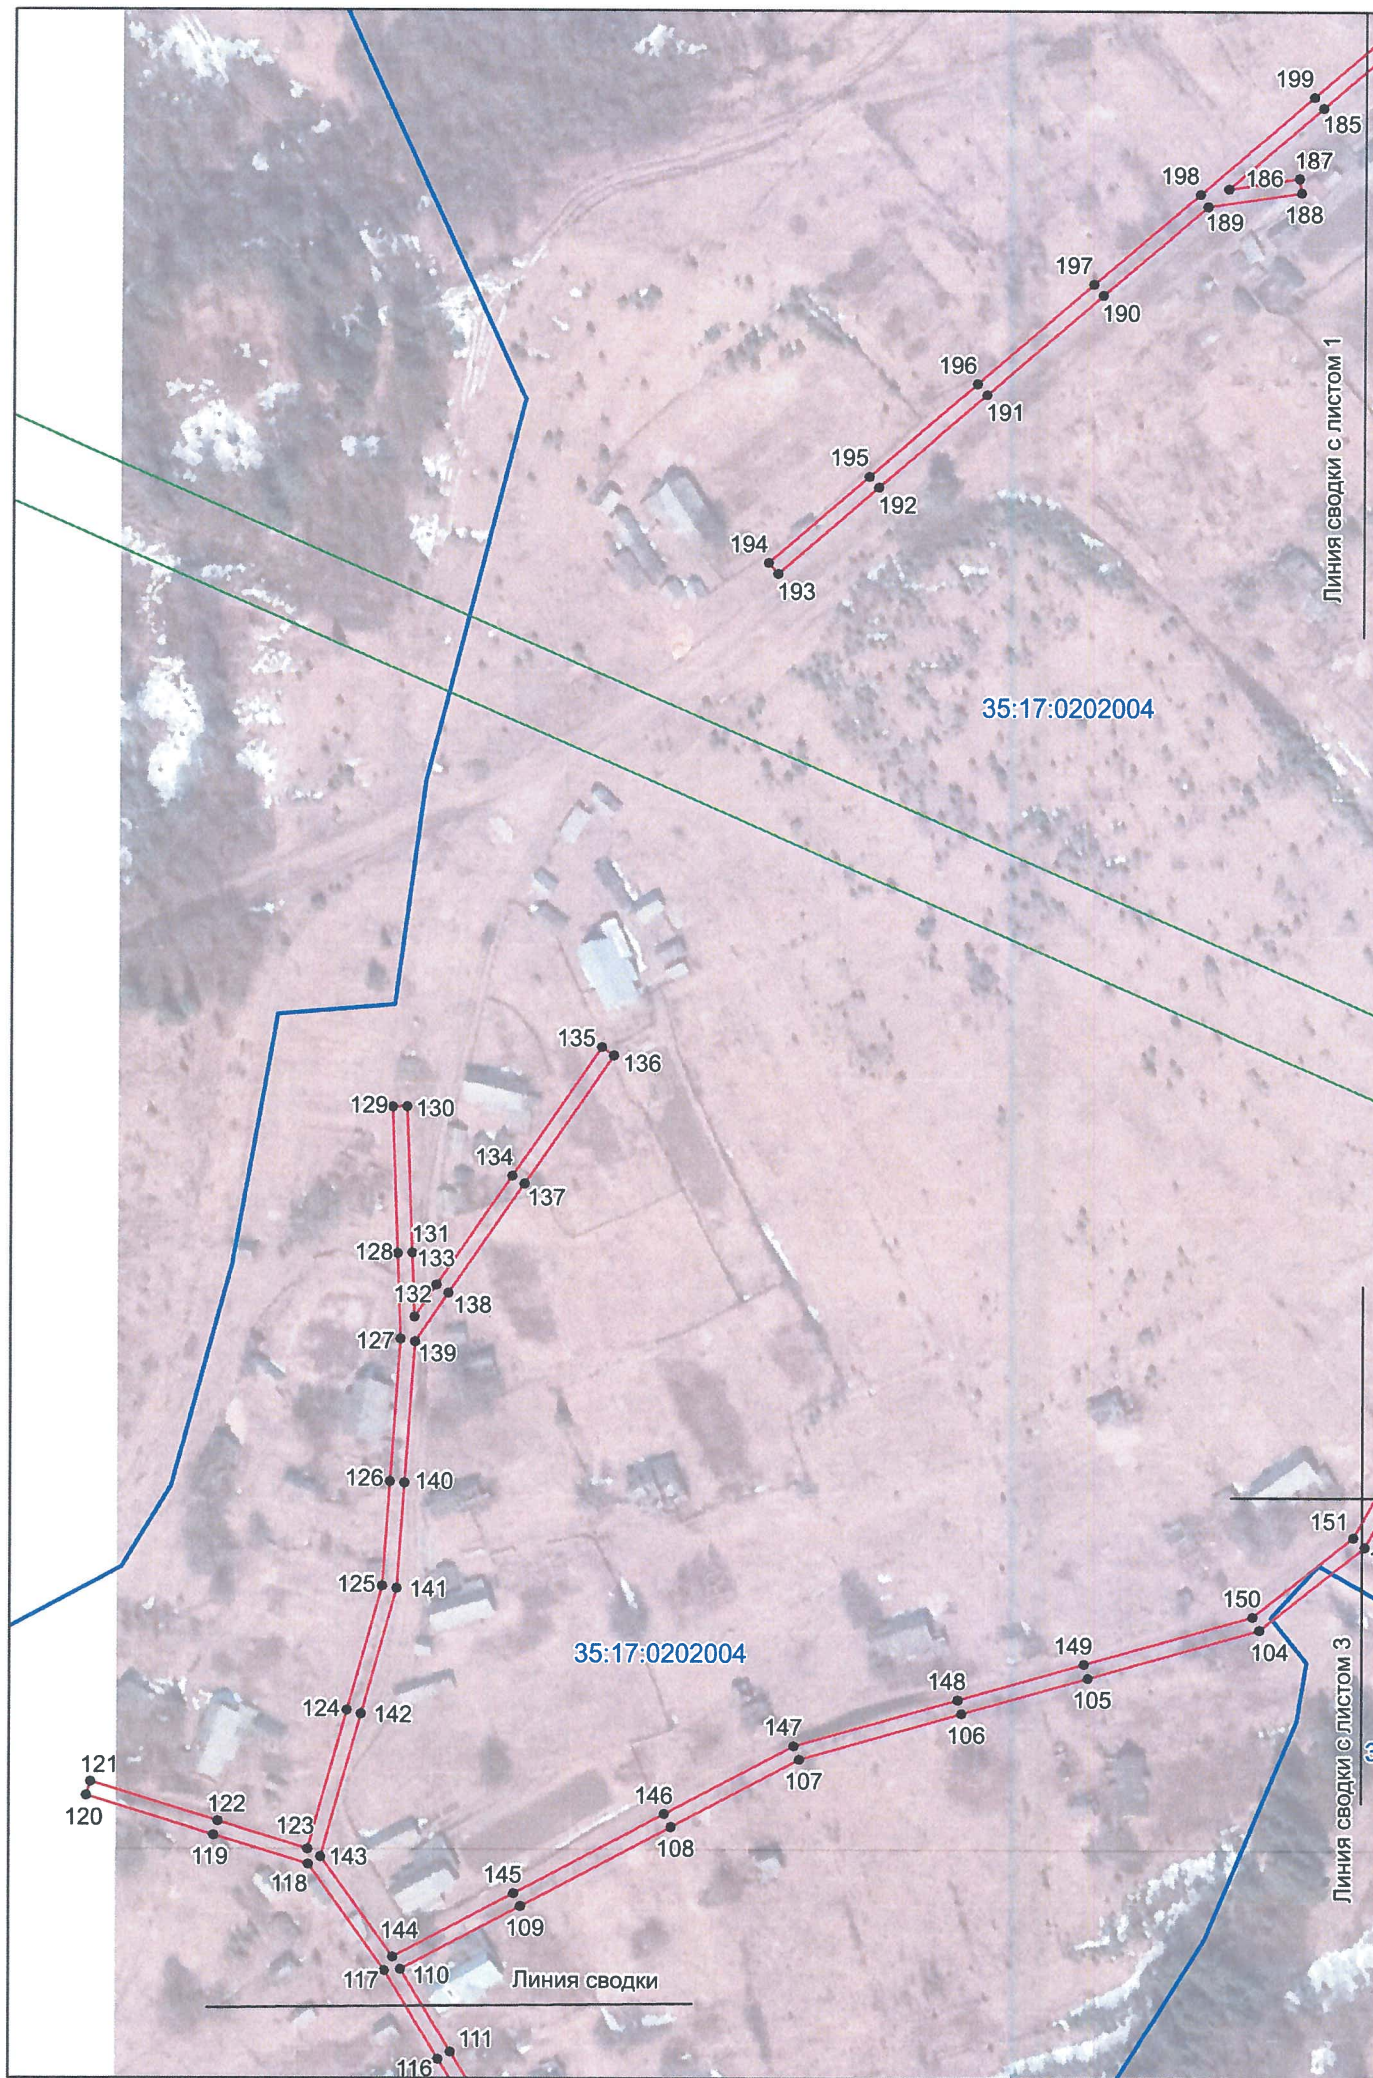

Система координат: МСК-35, зона 4
Условные обозначения

Масштаб 1:2000

- - проектные границы публичного сервитута;
- - существующая часть границы земельного участка, имеющиеся в ЕГРН сведения о которой достаточны для определения её местоположения

35:17:0511001 - номер и граница кадастрового квартала;

- :42 - кадастровый номер земельного участка, сведения о котором содержатся в ЕГРН;
- 1 ● - обозначение и номер характерной точки проектных границ публичного сервитута;
- 35.23.2.33 - обозначение номера территориальных зон, зон с особыми условиями использования территории;
- 1 ■ - внемасштабное обозначение и номер опоры;
- :22 - границы объектов капитального строительства, сведения о котром содержатся в ЕГРН;

Подпись




Место для оттиска печати

Схема расположения публичного сервитута
ВЛ-0,4 кВ от КТП-63 п. Бакланово

Земли кадастрового квартала в отношении которых испрашивается публичный сервитут: 35:17:0202004, 35:17:0202011,
35:17:0201017, 35:17:0201018, 35:17:0201016

Площадь испрашиваемого публичного сервитута 13435 кв.м.

Лист 3

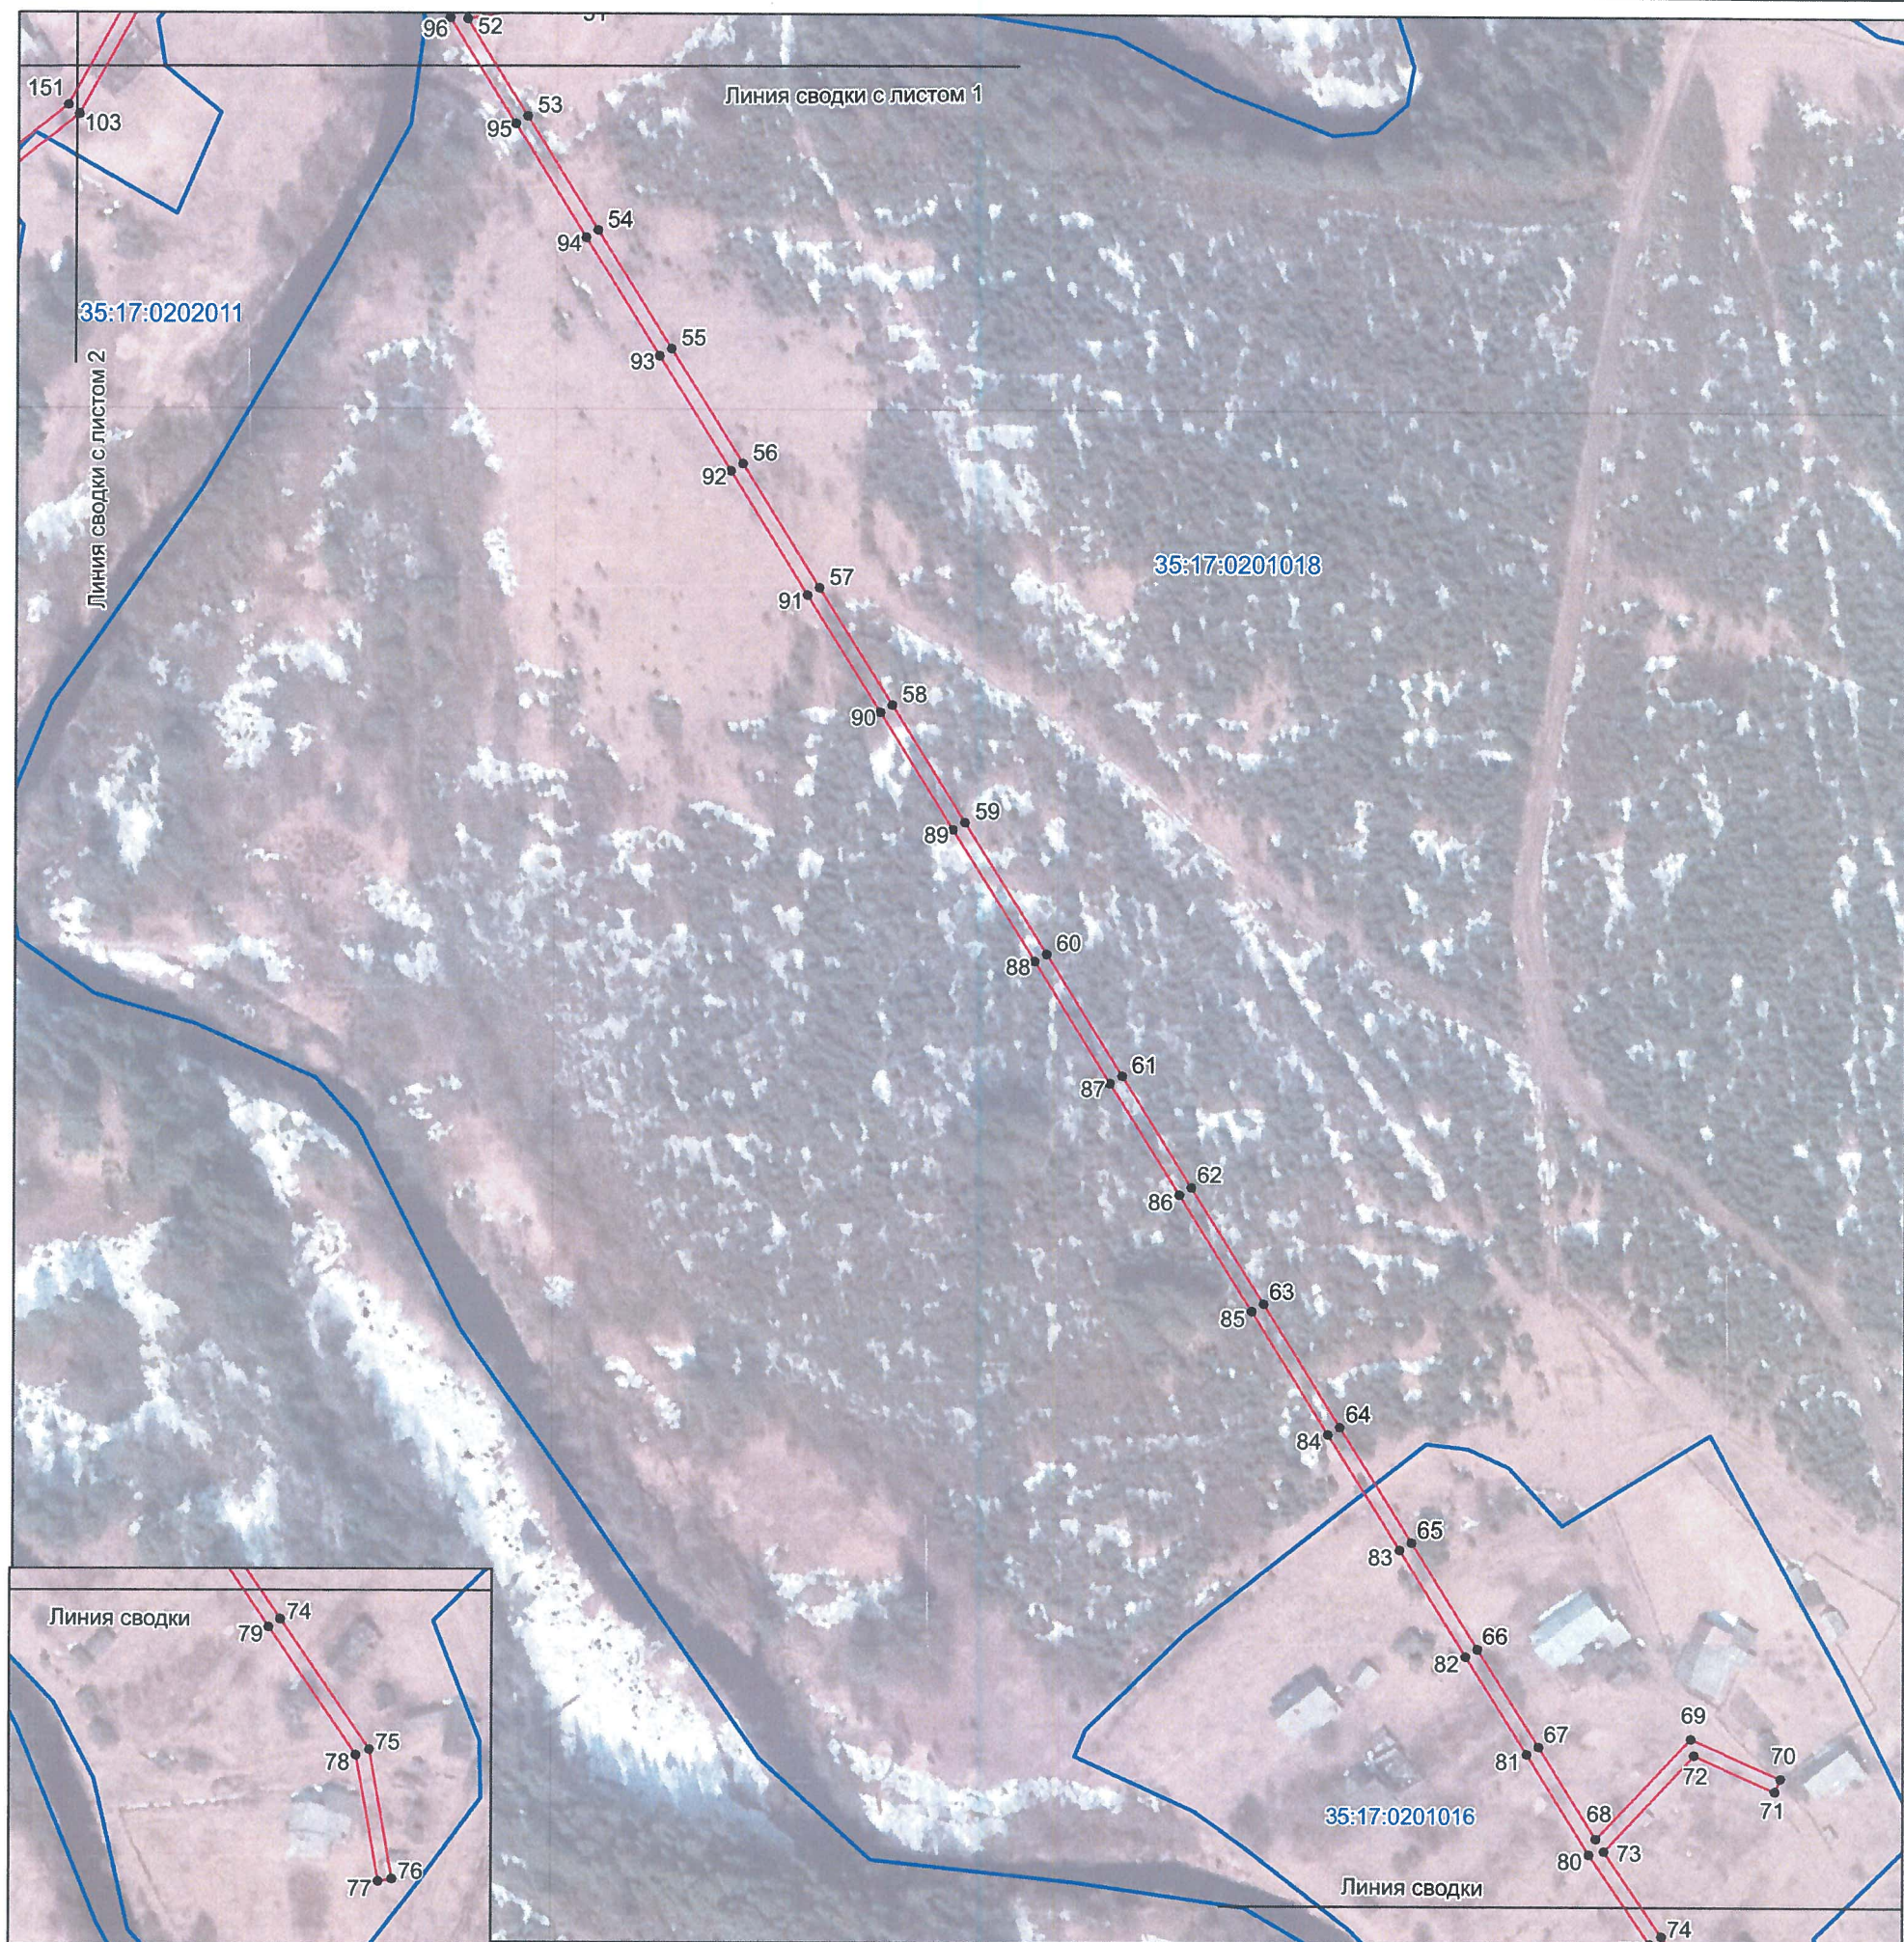

Система координат: МСК-35, зона 4
Условные обозначения

Масштаб 1:2000

- - проектные границы публичного сервитута;
- - существующая часть границы земельного участка, имеющиеся в ЕГРН сведения о которой достаточны для определения её местоположения

35:17:0511001 - номер и граница кадастрового квартала;

:42 - кадастровый номер земельного участка, сведения о котором содержатся в ЕГРН;

1 ● - обозначение и номер характерной точки проектных границ публичного сервитута;

35.23.2.33 - обозначение номера территориальных зон, зон с особыми условиями использования территории;

1 ■ - внемасштабное обозначение и номер опоры;

:22 - границы объектов капитального строительства, сведения о котром содержатся в ЕГРН;



Подпись

"17" июля 2020 г.

Место для оттиска печати

Каталог координат границы публичного сервитута

Обозначение характерных точек	Координаты, м	
	X	Y
1	2	3
Система координат МСК-35, зона 4		
1	461825.81	4290005.13
2	461805.31	4290032.96
3	461782.17	4290064.38
4	461758.67	4290096.28
5	461737.64	4290124.84
6	461720.58	4290147.99
7	461703.69	4290170.92
8	461675.74	4290208.86
9	461653.27	4290239.37
10	461633.21	4290265.57
11	461612.94	4290292.06
12	461593.87	4290316.96
13	461637.46	4290346.69
14	461635.20	4290350.00
15	461592.47	4290320.85
16	461589.71	4290337.52
17	461582.85	4290378.99
18	461575.82	4290421.44
19	461568.63	4290463.61
20	461564.58	4290487.34
21	461559.37	4290517.89
22	461555.44	4290517.22
23	461560.64	4290486.67
24	461564.22	4290465.73
25	461538.77	4290470.21
26	461509.21	4290475.42
27	461471.51	4290482.05
28	461470.82	4290478.12
29	461508.53	4290471.48
30	461538.07	4290466.28
31	461564.93	4290461.55
32	461571.87	4290420.78
33	461578.89	4290378.35
34	461585.76	4290336.88
35	461589.11	4290316.50
36	461609.77	4290289.63
37	461630.04	4290263.14
38	461648.87	4290238.54
39	461632.35	4290226.15
40	461606.86	4290207.03
41	461572.11	4290180.98

42	461548.52	4290143.32
43	461539.73	4290118.17
44	461530.58	4290091.99
45	461513.77	4290054.80
46	461507.11	4290061.47
47	461499.92	4290054.27
48	461486.29	4290062.39
49	461428.75	4290096.67
50	461435.59	4290133.91
51	461431.65	4290134.64
52	461425.10	4290098.92
53	461397.53	4290116.08
54	461365.15	4290136.25
55	461331.41	4290157.28
56	461298.48	4290177.79
57	461263.18	4290199.77
58	461229.72	4290220.63
59	461196.17	4290241.53
60	461158.54	4290264.96
61	461123.94	4290286.52
62	461092.10	4290306.35
63	461058.79	4290327.10
64	461023.69	4290348.97
65	460990.69	4290369.52
66	460960.30	4290388.46
67	460932.24	4290405.94
68	460905.89	4290422.34
69	460934.76	4290449.30
70	460923.34	4290475.10
71	460919.69	4290473.48
72	460929.95	4290450.29
73	460902.41	4290424.59
74	460878.16	4290441.12
75	460840.81	4290466.56
76	460803.77	4290473.12
77	460803.07	4290469.18
78	460839.27	4290462.78
79	460875.91	4290437.81
80	460901.48	4290420.38
81	460930.13	4290402.54
82	460958.19	4290385.06
83	460988.58	4290366.12
84	461021.58	4290345.56
85	461056.68	4290323.70
86	461089.99	4290302.94
87	461121.83	4290283.11
88	461156.43	4290261.56
89	461194.05	4290238.13

90	461227.61	4290217.23
91	461261.07	4290196.37
92	461296.37	4290174.39
93	461329.30	4290153.88
94	461363.04	4290132.85
95	461395.42	4290112.68
96	461425.51	4290093.95
97	461484.23	4290058.95
98	461496.99	4290051.34
99	461491.97	4290046.33
100	461495.48	4290042.82
101	461467.11	4290026.97
102	461435.69	4290009.45
103	461397.85	4289988.33
104	461374.92	4289959.43
105	461361.46	4289912.43
106	461351.53	4289877.76
107	461338.77	4289833.18
108	461320.13	4289797.94
109	461298.29	4289756.65
110	461280.89	4289723.78
111	461258.14	4289737.58
112	461231.86	4289753.50
113	461197.60	4289774.25
114	461195.53	4289770.82
115	461229.78	4289750.07
116	461256.07	4289734.15
117	461280.55	4289719.33
118	461309.82	4289698.34
119	461317.85	4289672.28
120	461328.66	4289637.21
121	461332.49	4289638.39
122	461321.67	4289673.45
123	461314.05	4289698.20
124	461352.30	4289708.84
125	461386.74	4289718.42
126	461415.55	4289720.47
127	461454.76	4289723.24
128	461478.34	4289722.37
129	461518.95	4289720.86
130	461519.10	4289724.85
131	461478.49	4289726.36
132	461460.81	4289727.02
133	461469.62	4289733.06
134	461499.86	4289753.78
135	461535.47	4289778.20
136	461533.20	4289781.51
137	461497.60	4289757.09

138	461467.36	4289736.37
139	461454.01	4289727.21
140	461415.26	4289724.46
141	461386.06	4289722.38
142	461351.24	4289712.70
143	461311.92	4289701.76
144	461284.26	4289721.59
145	461301.82	4289754.79
146	461323.67	4289796.08
147	461342.49	4289831.67
148	461355.37	4289876.66
149	461365.30	4289911.33
150	461378.55	4289957.57
151	461400.49	4289985.23
152	461437.65	4290005.95
153	461469.06	4290023.48
154	461498.42	4290039.87
155	461507.11	4290031.18
156	461522.25	4290046.33
157	461517.69	4290050.89
158	461548.08	4290063.77
159	461589.37	4290094.39
160	461586.99	4290097.61
161	461546.08	4290067.27
162	461518.53	4290055.59
163	461534.31	4290090.51
164	461543.52	4290116.85
165	461552.15	4290141.57
166	461575.11	4290178.23
167	461609.25	4290203.83
168	461634.74	4290222.96
169	461651.26	4290235.35
170	461672.53	4290206.49
171	461700.48	4290168.54
172	461717.37	4290145.62
173	461734.42	4290122.46
174	461755.06	4290094.44
175	461754.82	4290070.21
176	461730.31	4290037.85
177	461698.78	4290053.93
178	461696.95	4290050.38
179	461731.47	4290032.77
180	461758.81	4290068.84
181	461759.00	4290089.09
182	461778.95	4290062.00
183	461802.10	4290030.59
184	461820.70	4290005.32
185	461794.89	4289975.39

186	461772.48	4289949.39
187	461775.42	4289968.79
188	461771.46	4289969.38
189	461767.58	4289943.71
190	461742.96	4289915.16
191	461715.50	4289883.31
192	461689.97	4289853.69
193	461666.14	4289826.05
194	461669.16	4289823.44
195	461692.99	4289851.08
196	461718.52	4289880.70
197	461745.98	4289912.55
198	461770.98	4289941.54
199	461797.92	4289972.79
1	461825.81	4290005.13