
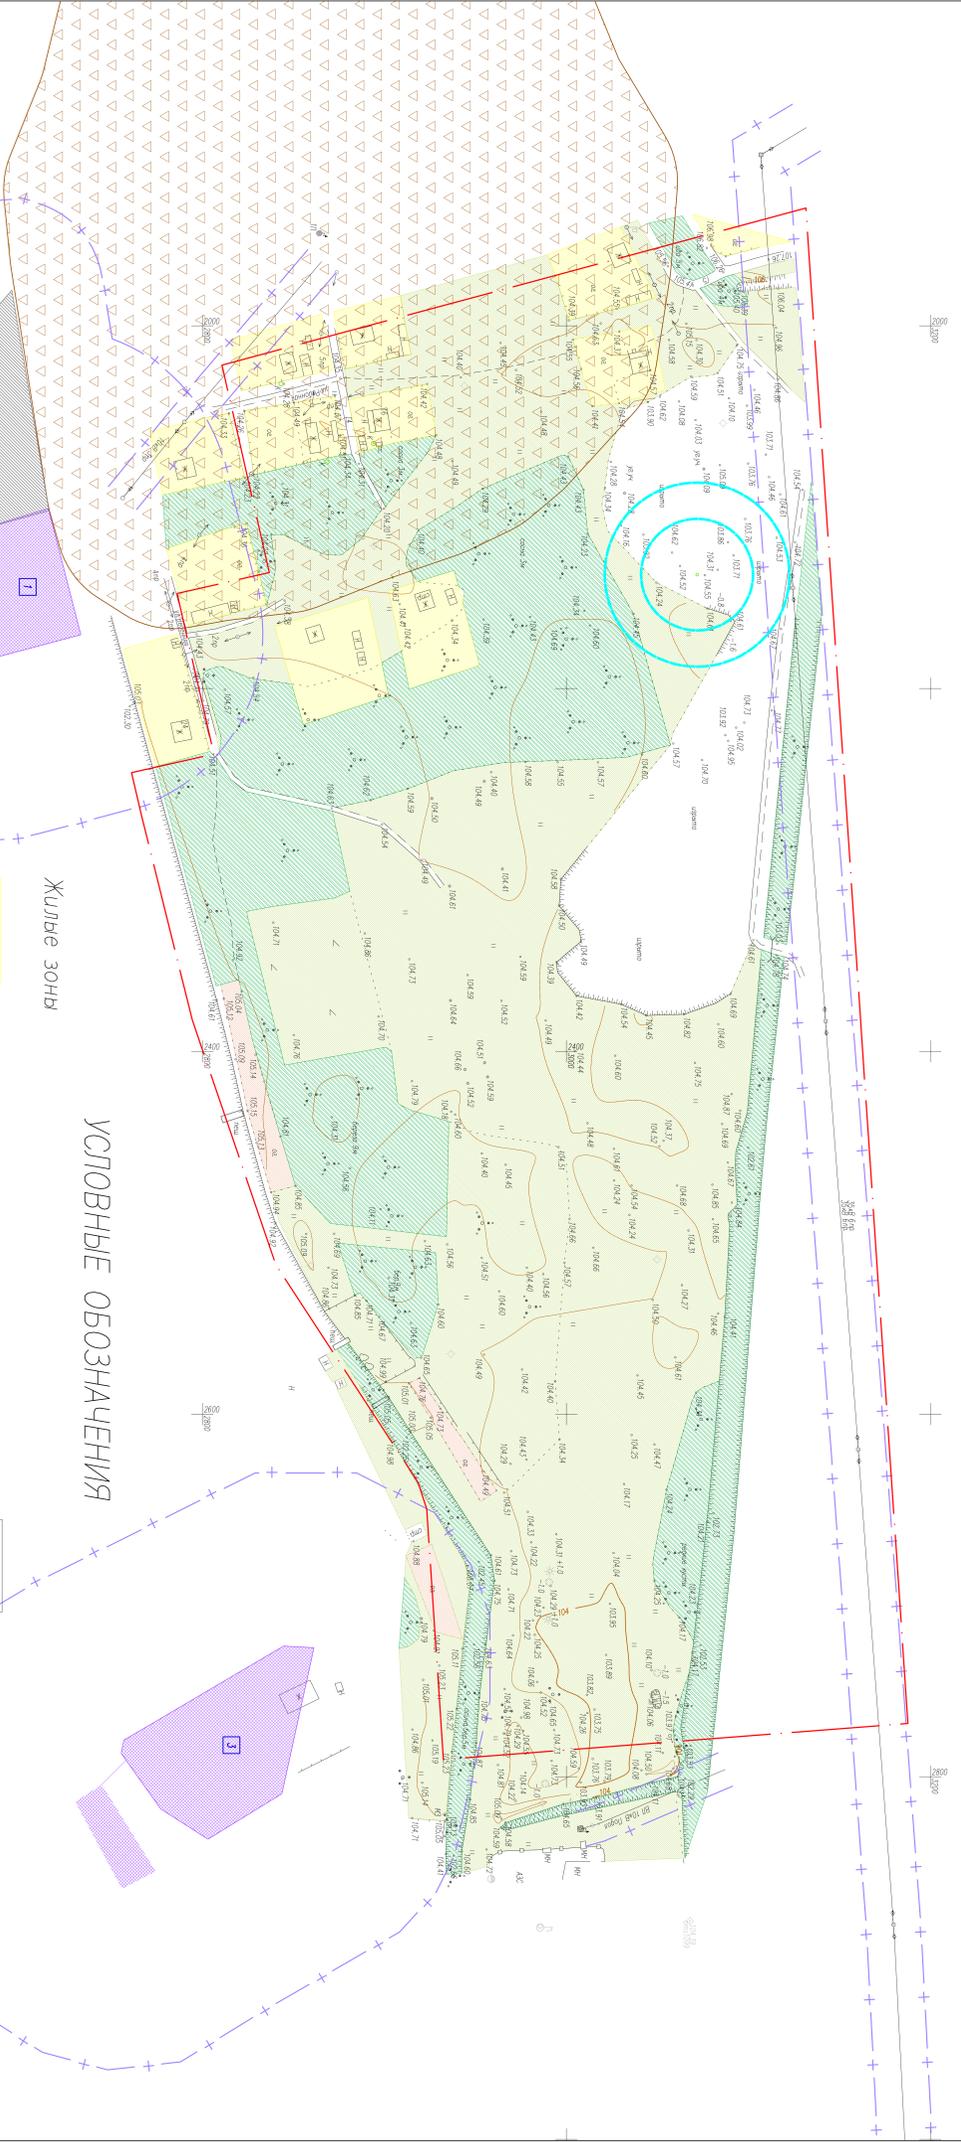


# Проект планировки территории, примыкающей к улицам Районная, Весенняя в селе Кичменгский Городок. Схема современного использования территории (опорный план), М 1:2000.

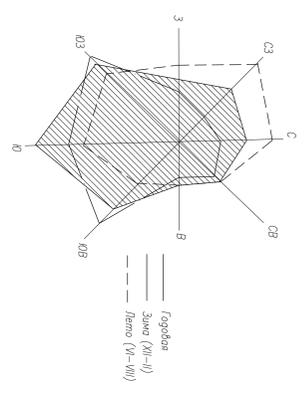

## УСЛОВНЫЕ ОБОЗНАЧЕНИЯ

- Жилые зоны
    - Территории жилой застройки
  - Производственные зоны
    - Территории коммунально-складской застройки
    - Территории промышленных предприятий
  - Зоны рекреационного назначения
    - Парк
    - Лес, кусты
  - Земли сельскохозяйственного использования
    - Огороды
- 
- Граница проекта планировки
  - Граница санитарно-защитных зон
  - Торф мощностью менее 2 метров
  - ~~Парк~~ ~~Лес~~ Пояса охраны артезианских скважин согласно СанПин 2.1.4.027-95
  - Граница участка похозяйственного кадастровый учет
  - Граница участка оформляемая для постановки на кадастровый учет

### Экспликация производственных предприятий

N	Наименование	Кол-во	Класс опасности	СЗЗ (по СанПин, м)	Примечание
1	Пылодорога	1	IV	100	
2	МП ЖХХ	1	V	50	
3	Ферма до 100 голов	1	IV	100	

Объект 1160					
Имя	Код	Лист	Иркут	Ларинск	Датум
Выдана/получена	Кузнецова				
Лаборант	Павлюкова				
РАТ	Варвакина				
Ведущий инженер	Мастерова				
Проект планировки территории, примыкающей к улицам Районная, Весенняя в селе Кичменгский Городок					
Схема современного использования территории (опорный план), М 1:2000					
			ОАО "Головное ХЛПДп Бюро"		