

Схема расположения публичного сервитута
ВЛ-0,4 кВ ф.Еловино

Земли кадастрового квартала в отношении которых испрашивается публичный сервитут: 35:17:0501004, 35:17:0502001, 35:17:0502003, 35:17:0502004, 35:17:0402003

Площадь испрашиваемого публичного сервитута 13850 кв.м.

Лист 1

Утверждена

(наименование документа об утверждении, включая


наименования органов государственной власти или

органов местного самоуправления, принявших

решение об утверждении схемы или подписавших
соглашение о перераспределении земельных участков

от №

Обозначение характерных точек границ	Координаты	
	x	y
Приложение № 1 на 5л.		

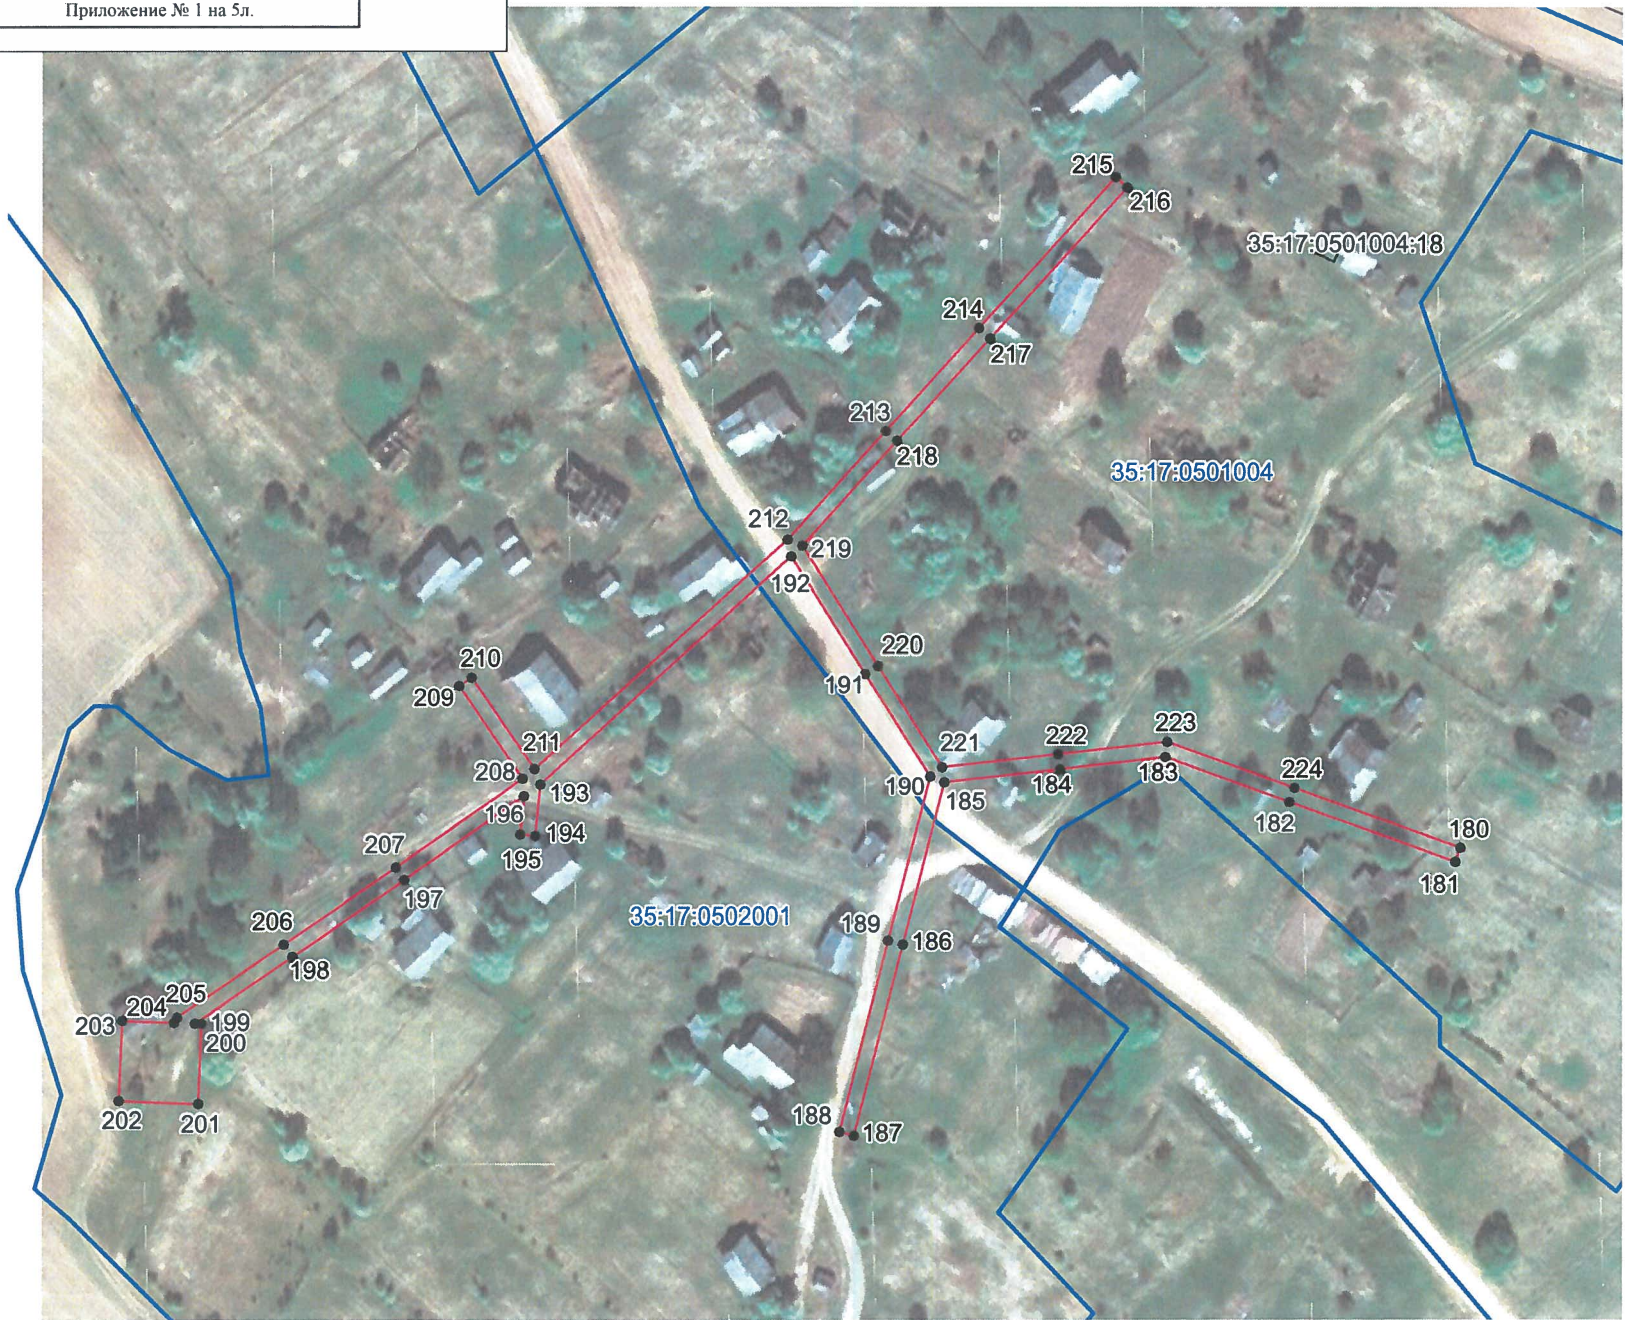

Условные обозначения

- - проектные границы публичного сервитута;
- - существующая часть границы земельного участка, имеющиеся в ЕГРН сведения о которой достаточны для определения её местоположения

35:17:0511001 - номер и граница кадастрового квартала;

:42 - кадастровый номер земельного участка, сведения о котором содержатся в ЕГРН;

1 ● - обозначение и номер характерной точки проектных границ публичного сервитута;

35.23.2.33 - обозначение номера территориальных зон, зон с особыми условиями использования территории;

1 ■ - внемасштабное обозначение и номер опоры;

:22 - границы объектов капитального строительства, сведения о котром содержатся в ЕГРН;

Масштаб 1:2000

Система координат: МСК-35, зона 4

Подпись



"10" августа 2020 г.


Место для оттиска печати

Схема расположения публичного сервитута
ВЛ-0,4 кВ ф.Еловино

Земли кадастрового квартала в отношении которых испрашивается публичный сервитут: 35:17:0501004, 35:17:0502001, 35:17:0502003, 35:17:0502004, 35:17:0402003

Площадь испрашиваемого публичного сервитута 13850 кв.м.

Лист 2

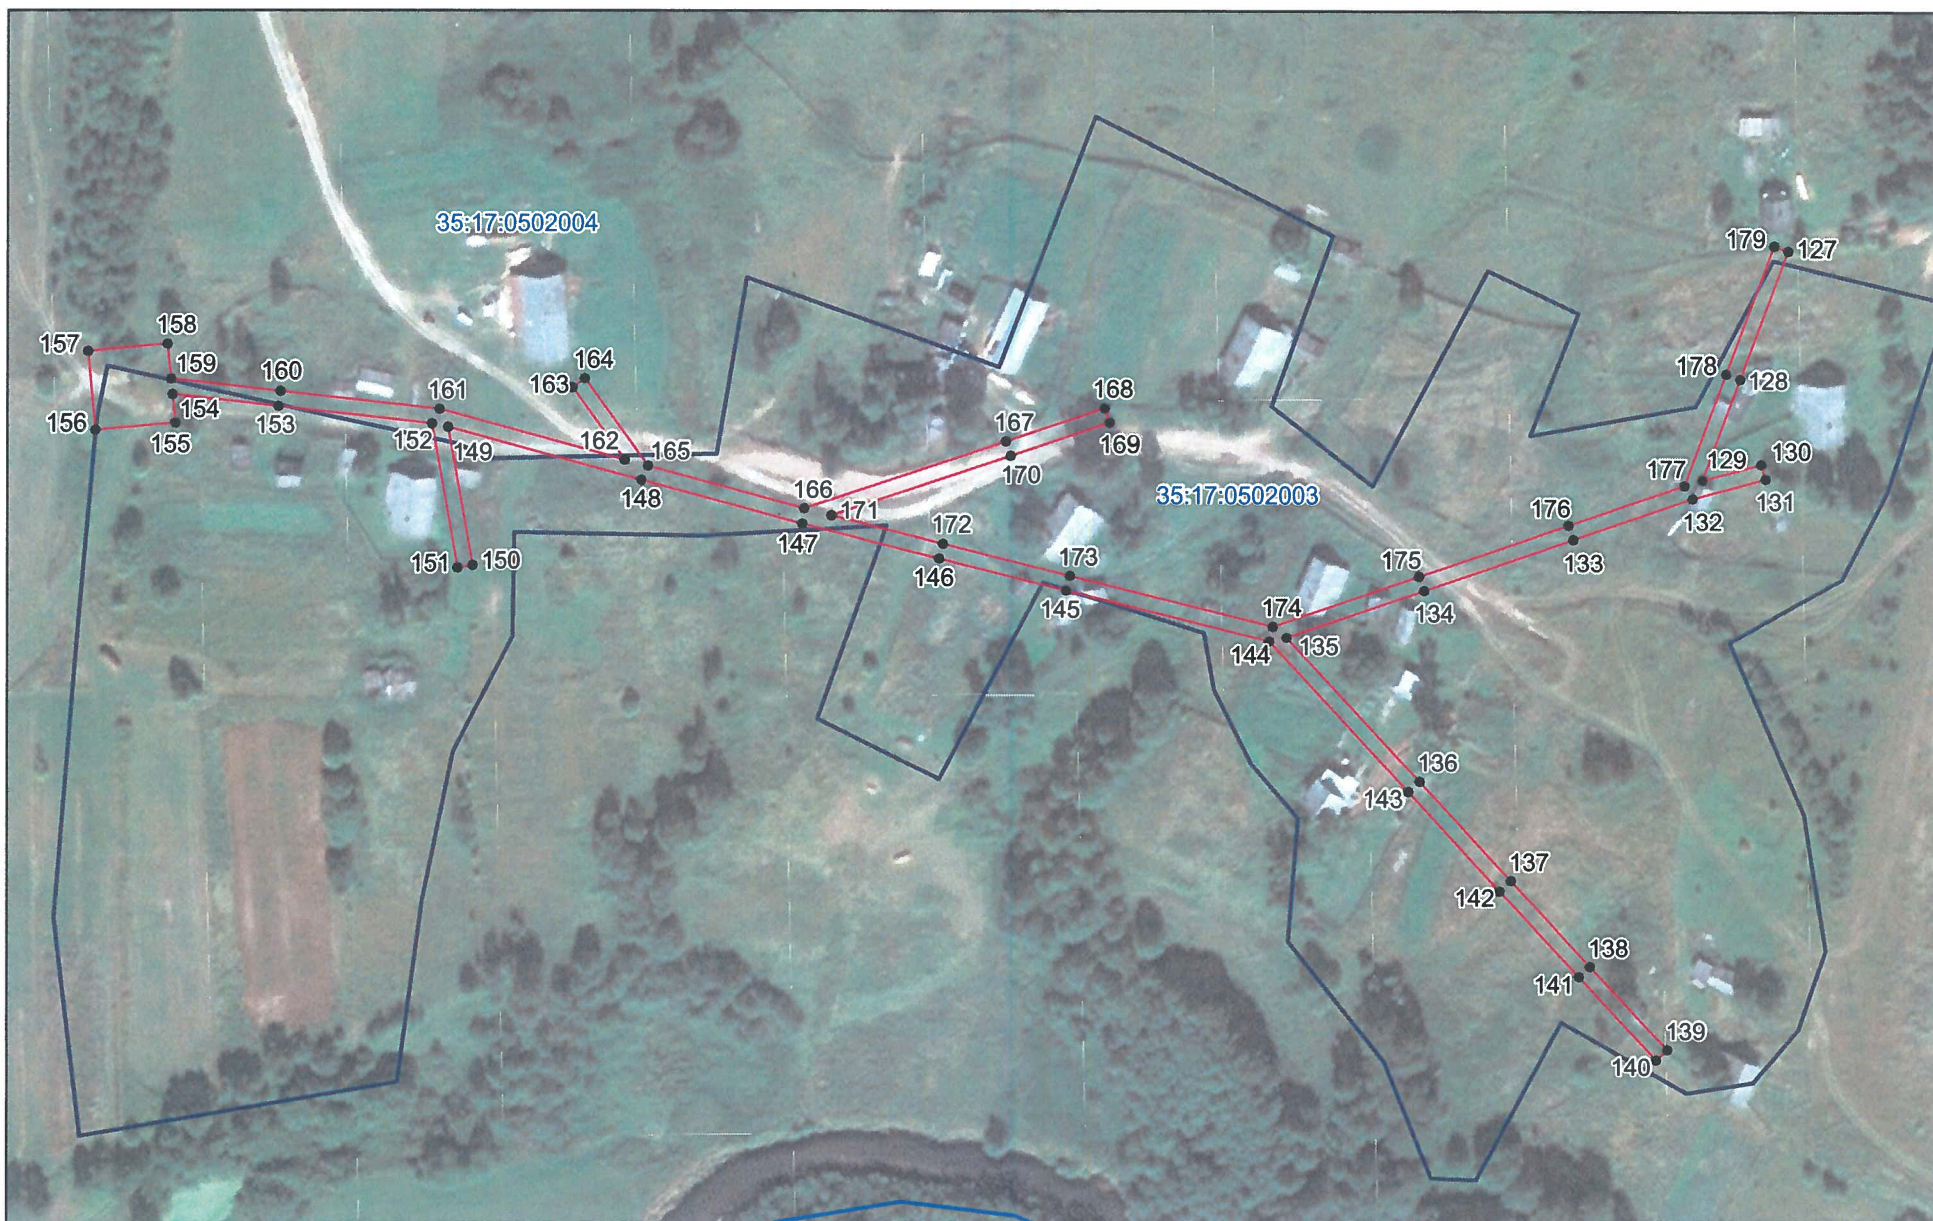

Условные обозначения

- - проектные границы публичного сервитута;
- - существующая часть границы земельного участка, имеющиеся в ЕГРН сведения о которой достаточны для определения её местоположения

35:17:0511001 - номер и граница кадастрового квартала;

:42 - кадастровый номер земельного участка, сведения о котором содержатся в ЕГРН;

1 ● - обозначение и номер характерной точки проектных границ публичного сервитута;

35.23.2.33 - обозначение номера территориальных зон, зон с особыми условиями использования территории;

1 ■ - внемасштабное обозначение и номер опоры;

:22 - границы объектов капитального строительства, сведения о котром содержатся в ЕГРН;

Масштаб 1:2000

Система координат: МСК-35, зона 4

Подпись

"10" августа 2020 г.

Место для оттиска печати



Схема расположения публичного сервитута
ВЛ-0,4 кВ ф.Еловино

Земли кадастрового квартала в отношении которых испрашивается публичный сервитут: 35:17:0501004, 35:17:0502001, 35:17:0502003, 35:17:0502004, 35:17:0402003

Площадь испрашиваемого публичного сервитута 13850 кв.м.

Лист 3



Условные обозначения

- - проектные границы публичного сервитута;
- - существующая часть границы земельного участка, имеющиеся в ЕГРН сведения о которой достаточны для определения её местоположения

35:17:0511001 - номер и граница кадастрового квартала;

:42 - кадастровый номер земельного участка, сведения о котором содержатся в ЕГРН;

1 ● - обозначение и номер характерной точки проектных границ публичного сервитута;

35.23.2.33 - обозначение номера территориальных зон, зон с особыми условиями использования территории;

1 ■ - внемасштабное обозначение и номер опоры;

:22 - границы объектов капитального строительства, сведения о котром содержатся в ЕГРН;

Масштаб 1:2000

Система координат: МСК-35, зона 4

Подпись

Место для оттиска печати

"10" августа 2020 г.



Каталог координат границы публичного сервитута

Обозначение характерных точек	Координаты, м	
	X	Y
1	2	3
Система координат МСК-35, зона 4		
1	425703.06	4313641.45
2	425673.65	4313618.06
3	425635.10	4313587.40
4	425596.49	4313556.69
5	425584.45	4313520.20
6	425550.78	4313532.92
7	425549.36	4313529.18
8	425583.19	4313516.40
9	425568.65	4313472.55
10	425560.21	4313447.11
11	425550.55	4313417.99
12	425535.60	4313372.90
13	425522.32	4313332.84
14	425508.30	4313329.60
15	425494.32	4313334.74
16	425491.75	4313327.75
17	425479.11	4313343.31
18	425471.42	4313365.05
19	425467.64	4313363.71
20	425475.57	4313341.33
21	425489.52	4313324.16
22	425483.97	4313306.62
23	425476.19	4313282.03
24	425449.74	4313303.06
25	425447.26	4313299.92
26	425474.72	4313278.08
27	425465.65	4313259.39
28	425454.13	4313235.64
29	425443.26	4313213.24
30	425431.62	4313189.26
31	425405.21	4313188.46
32	425367.76	4313206.84
33	425388.03	4313213.13
34	425386.85	4313216.95
35	425362.53	4313209.41
36	425328.25	4313226.24
37	425322.15	4313225.95
38	425322.33	4313221.95
39	425323.59	4313222.01
40	425308.46	4313202.47
41	425295.17	4313185.30

42	425298.33	4313182.86
43	425311.62	4313200.03
44	425328.40	4313221.69
45	425361.48	4313205.46
46	425404.33	4313184.44
47	425432.45	4313185.29
48	425458.26	4313172.44
49	425439.15	4313171.36
50	425439.37	4313167.36
51	425465.50	4313168.84
52	425493.90	4313154.71
53	425527.56	4313148.12
54	425512.97	4313127.17
55	425494.34	4313100.44
56	425497.62	4313098.16
57	425516.25	4313124.89
58	425532.60	4313148.36
59	425554.23	4313179.91
60	425591.91	4313177.77
61	425583.73	4313142.53
62	425587.63	4313141.63
63	425596.39	4313179.46
64	425600.10	4313219.48
65	425596.12	4313219.84
66	425592.59	4313181.75
67	425552.21	4313184.03
68	425530.04	4313151.70
69	425495.20	4313158.53
70	425467.53	4313172.30
71	425465.13	4313179.36
72	425461.35	4313178.08
73	425462.46	4313174.82
74	425435.55	4313188.21
75	425446.86	4313211.50
76	425457.73	4313233.90
77	425469.25	4313257.65
78	425477.10	4313273.83
79	425481.01	4313264.69
80	425484.69	4313266.27
81	425479.35	4313278.75
82	425487.79	4313305.42
83	425490.38	4313313.60
84	425506.72	4313307.59
85	425513.76	4313326.75
86	425525.40	4313329.44
87	425539.40	4313371.64
88	425554.35	4313416.73
89	425563.56	4313444.48

90	425571.10	4313444.50
91	425571.10	4313448.50
92	425564.88	4313448.49
93	425572.45	4313471.29
94	425587.59	4313516.96
95	425599.64	4313553.27
96	425641.02	4313545.17
97	425667.52	4313539.99
98	425663.07	4313492.30
99	425645.51	4313460.59
100	425627.14	4313427.40
101	425607.24	4313391.44
102	425593.91	4313367.36
103	425582.94	4313347.55
104	425561.90	4313309.54
105	425552.90	4313289.07
106	425539.18	4313257.84
107	425524.42	4313224.24
108	425528.08	4313222.64
109	425542.84	4313256.24
110	425556.56	4313287.47
111	425565.48	4313307.76
112	425586.44	4313345.61
113	425597.41	4313365.42
114	425610.74	4313389.50
115	425630.64	4313425.46
116	425649.01	4313458.65
117	425666.97	4313491.10
118	425671.64	4313541.13
119	425682.01	4313566.62
120	425678.31	4313568.12
121	425668.45	4313543.87
122	425641.78	4313549.09
123	425602.92	4313556.70
124	425637.58	4313584.26
125	425676.13	4313614.92
126	425705.54	4313638.31
1	425703.06	4313641.45
127	426972.67	4317824.98
128	426938.65	4317812.39
129	426911.89	4317802.49
130	426916.15	4317818.06
131	426912.29	4317819.12
132	426907.01	4317799.81
133	426896.13	4317768.34
134	426882.51	4317728.91
135	426869.98	4317692.62

136	426831.79	4317727.81
137	426805.55	4317751.98
138	426782.82	4317772.92
139	426760.59	4317793.40
140	426757.87	4317790.46
141	426780.10	4317769.98
142	426802.83	4317749.04
143	426829.07	4317724.87
144	426869.08	4317688.01
145	426882.63	4317634.44
146	426891.11	4317600.93
147	426900.26	4317564.76
148	426911.84	4317522.22
149	426925.78	4317471.05
150	426889.29	4317477.57
151	426888.59	4317473.63
152	426926.72	4317466.81
153	426931.34	4317426.27
154	426934.54	4317398.22
155	426926.95	4317398.99
156	426925.01	4317377.78
157	426945.91	4317375.88
158	426947.85	4317396.88
159	426938.61	4317397.81
160	426935.32	4317426.73
161	426930.53	4317468.75
162	426917.19	4317517.82
163	426936.32	4317504.00
164	426938.66	4317507.24
165	426915.52	4317523.95
166	426904.28	4317565.23
167	426922.07	4317618.53
168	426930.78	4317644.61
169	426926.98	4317645.87
170	426918.27	4317619.79
171	426902.45	4317572.40
172	426894.99	4317601.91
173	426886.51	4317635.42
174	426872.96	4317689.00
175	426886.29	4317727.61
176	426899.91	4317767.04
177	426910.51	4317797.71
178	426940.03	4317808.63
179	426974.05	4317821.22
127	426972.67	4317824.98
180	428487.95	4320801.73
181	428484.19	4320800.37

182	428500.19	4320756.46
183	428512.12	4320723.72
184	428508.94	4320695.90
185	428505.46	4320665.44
186	428462.46	4320654.47
187	428411.89	4320641.57
188	428412.87	4320637.69
189	428463.44	4320650.59
190	428506.96	4320661.69
191	428534.28	4320644.53
192	428565.41	4320624.98
193	428505.00	4320558.74
194	428491.19	4320557.35
195	428491.59	4320553.37
196	428501.82	4320554.40
197	428479.56	4320522.84
198	428459.21	4320493.14
199	428441.71	4320467.45
200	428441.64	4320469.14
201	428420.45	4320468.26
202	428421.30	4320447.28
203	428442.49	4320448.16
204	428441.93	4320461.88
205	428443.26	4320462.63
206	428462.51	4320490.88
207	428482.84	4320520.56
208	428506.47	4320554.07
209	428531.09	4320537.30
210	428533.35	4320540.60
211	428509.00	4320557.18
212	428569.96	4320624.02
213	428598.66	4320649.90
214	428625.91	4320674.48
215	428665.86	4320710.52
216	428663.18	4320713.50
217	428623.23	4320677.46
218	428595.98	4320652.88
219	428568.28	4320627.88
220	428536.40	4320647.91
221	428509.42	4320664.86
222	428512.92	4320695.44
223	428516.20	4320724.20
224	428503.95	4320757.82
180	428487.95	4320801.73

Публичное акционерное общество "Межрегиональная распределительная сетевая компания Северо-Запада"		Форма по ОКУД	Код 0306005
(наименование организации)		по ОКПО	74824610
Вологодский филиал ПАО "МРСК Северо-Запада" (Кичменгско-Городецкий район электрических сетей)		по ОКОФ	220.42.22.12.111
(наименование структурного подразделения)		Номер	амортизационной группы Отдельная группа (п.1, ст.322 НК РФ)
Инвентарная карточка учета объекта основных средств	Номер документа 12.2.2.00022772	Дата составления 26.05.2020	паспорта (регистрационный)
			заводской
			инвентарный 12.2.2.00022772 (00116303)
Объект ВЛ-0,4 кВ ф.Еловино		Дата	принятия к бухгалтерскому учету 01.04.2008
(серия, тип постройки или модель, марка)		списания с бухгалтерского учета	
		Счет, субсчет аналитического учета 01.01	
Место нахождения объекта основных средств Организация - изготовитель		Кичменгско-Городецкий район электрических сетей, 643,,Вологодская обл,Кичменгско-Городецкий р-н,..... --	
		(наименование)	

1. Сведения об объекте основных средств на дату передачи							2. Сведения об объекте основных средств на дату принятия к бухгалтерскому учету		
Дата		Документ о вводе в эксплуатацию			Фактический срок эксплуатации	Сумма начисленной амортизации (износа), руб.	Остаточная стоимость, руб.	Первоначальная стоимость на дату принятия к бухгалтерскому учету, руб.	Срок полезного использования
выпуска (постройки)	последнего капремонта, модернизации	наименование	номер	дата					
1	2	3	4	5	6	7	8	1	2
01.01.1985				01.04.2008	145 мес	196 352,00		196 352,00	127 мес

3. Переоценка								
Дата	Коэффициент пересчета (переоценки)	Восстановительная стоимость, руб.	Дата	Коэффициент пересчета (переоценки)	Восстановительная стоимость, руб.	Дата	Коэффициент пересчета (переоценки)	Восстановительная стоимость, руб.
1	2	3	1	2	3	1	2	3

4. Сведения о приемке, внутренних перемещениях, выбытии (списании) объекта основных средств				
Документ, дата, номер	Вид операции	Наименование структурного подразделения	Остаточная стоимость, руб.	Фамилия, инициалы лица, ответственного за хранение
1	2	3	4	5
№ от 01.04.2008	Ввод в эксплуатацию	Кичменгско-Городецкий район электрических сетей		Поджаров Владимир Николаевич (№1374)
Перемещение ОС, НМА № ВОЛ22-00000003 от 19.09.2014	Внутреннее перемещение	Кичменгско-Городецкий район электрических сетей	77 304,48	Полозков Александр Александрович (№1425)
Перемещение ОС, НМА № ВОЛ22-00000012 от 29.12.2018	Внутреннее перемещение	Кичменгско-Городецкий район электрических сетей		Труфанов Юрий Михайлович (№1482)
Перемещение ОС, НМА № ВОЛ22-00000011 от 31.03.2019	Внутреннее перемещение	Кичменгско-Городецкий район электрических сетей		Труфанов Юрий Михайлович (№1482)

Справочно	Участники долевой собственности	Доля в праве общей собственности, %

Реконструкция, достройка, дооборудование, частичная ликвидация, модернизация

7. Краткая индивидуальная характеристика объекта основных средств

Лицо, ответственное за ведение инвентарной карточки

Бойко М.Е.
(расшифровка подписи)

