

Дизайн-проект
благоустройства общественной
территории площади по улице
Горняцкая в поселке Усть-Омчуг



УТВЕРЖДАЮ:

М.А. Тенькин
М.А. Тенькин
г. Усть-Омчуг
И.С. Тенькин

СОГЛАСОВАНО

Представители, уполномоченные
на согласование дизайн-проекта
благоустройства дворовой
и общественной территории

с.А. Бондарев
с.А. Бондарев
О.Э. Вайкова

РАЗРАБОТКА И ДИЗАЙН


РЕКЛАМНАЯ
МАСТЕРСКАЯ

РЕКМАСТЕР

АТЦ «М-Сити», офис 407
e-mail: rekmasters@bk.ru
тел.: 210-620



План общественной территории

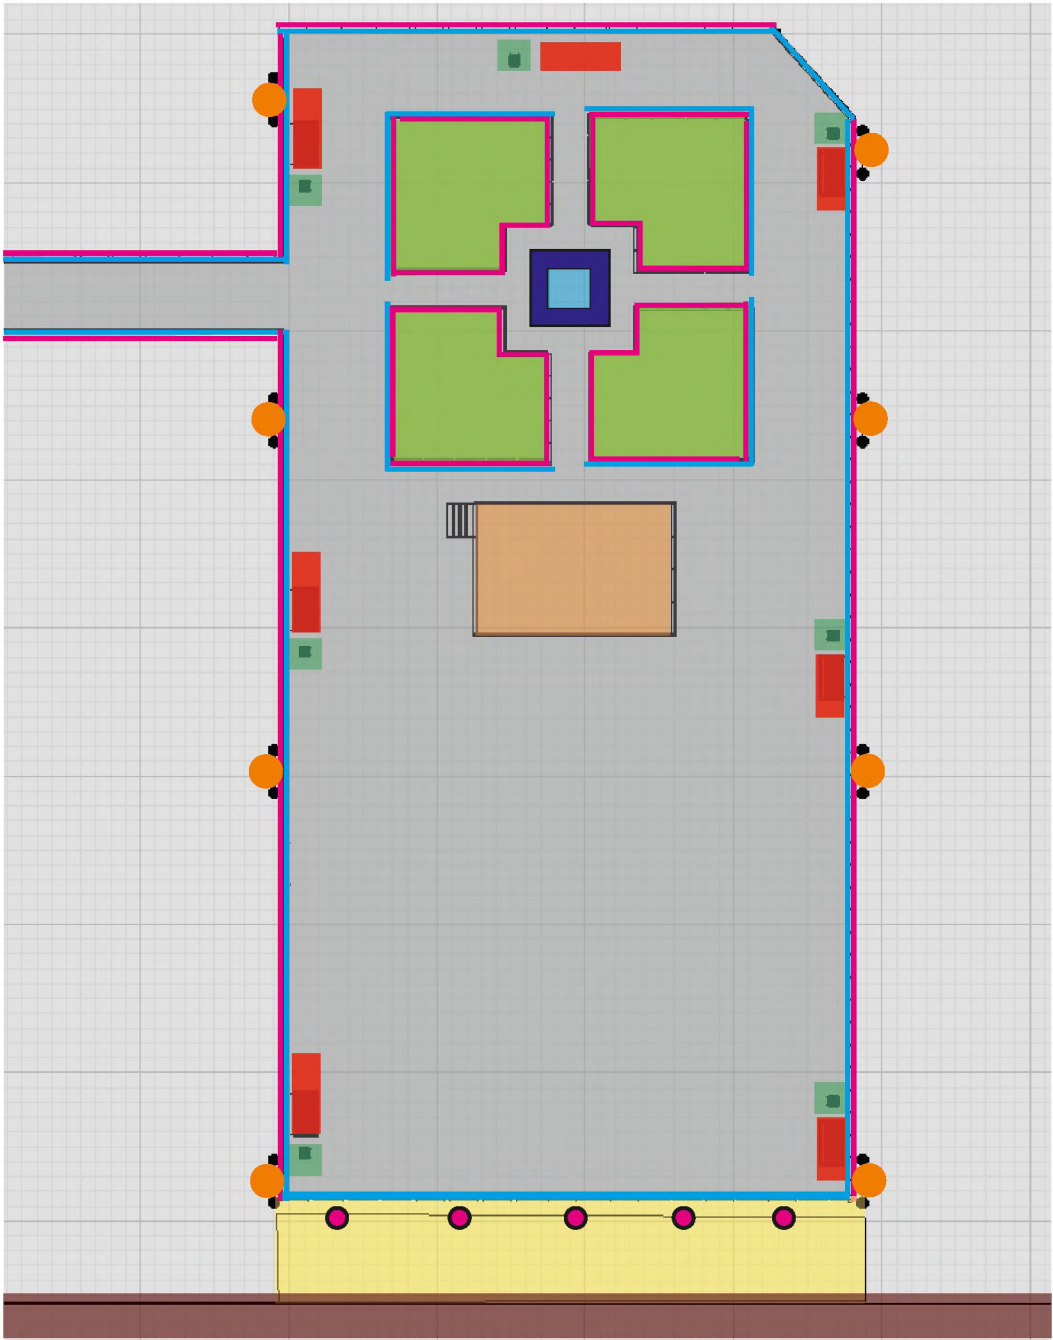

Дизайн-проект благоустройства общественной территории площади по улице Горняцкая в поселке Усть-Омчуг

- постамент (облицовка гранитной плитой)
- памятник
- сцена (5х6 м, высота 1,2м, покрытие - террасная доска)
- тротуарная плитка (40х40 см)
- ограждение
- бордюр
- озеленение
- скамья (кованая (800х1000х1500 мм) - 7 шт
- урна (кованая с крышкой 30 л (340х470х750 мм) - 7 шт
- фонарь - 8 шт
- подсыпка пескоцементной смесью
- асфальт
- барьеры - ограничители движения а/м - 5 шт

				Дизайн-проект благоустройства общественной территории площади по улице Горняцкая в поселке Усть-Омчуг						
Должность	Ф.И.О.	Подпись	Дата							
Заказчик										
Исполнитель				План общественной территории	Стадия	Лист	Листов			
						2				

Текстовое описание дизайн-проекта благоустройства общественной территории площади по улице Горняцкая в поселке Усть-Омчуг

Общественная территория площадь по улице Горняцкая в поселке Усть-Омчуг включена в муниципальную программу «Формирование современной городской среды на территории муниципального образования «Тенькинский городской округ» на 2018-2022 годы», и в соответствии с адресным перечнем общественных территорий поселка Усть-Омчуг, подлежащих благоустройству в 2018-2022 году, подлежит благоустройству в 2019 году.

Общественная территория - площадь по улице Горняцкая в поселке Усть-Омчуг является местом массового пребывания населения, расположена в центральной части районного центра, и нуждается в комплексном благоустройстве.

Необходимость выполнения мероприятий по благоустройству общественной территории в рамках проекта обусловлена потребностью жителей в организации благоустроенных мест массового отдыха и досуга.

Для решения задач и достижения поставленных целей предлагается реализовать мероприятия по благоустройству общественной территории, а именно: выполнить работы по устройству покрытия площади из тротуарной плитки, установить скамьи (7 шт.), и урны (7 шт.), выполнить работы по замене ограждения площади, ремонту памятника им. В.И. Ленина. С целью не допущения въезда автомобильного транспорта на территорию площади установить от пересечения площади с улицей Горняцкой барьеры – ограничители движения (5 шт.).

Реализация проекта сформирует эстетический облик места массового пребывания, создаст комфортные условия, и повысит уровень благоустройства и комфортности городской среды.



Визуализация благоустройства
общественной территории
- вид сверху



Должность	Ф.И.О.	Подпись	Дата	Дизайн-проект благоустройства общественной территории площадки по улице Горняцкая в поселке Усть-Омчуг			
Заказчик				Визуализация общественной территории - вид сверху	Стадия	Лист	Листов
Исполнитель						3	

Визуализация благоустройства
общественной территории



Должность	Ф.И.О.	Подпись	Дата	Дизайн-проект благоустройства общественной территории площадки по улице Горняцкая в поселке Усть-Омчуг			
Заказчик				Визуализация общественной территории	Стадия	Лист	Листов
Исполнитель						4	

Визуализация благоустройства
общественной территории



Должность	Ф.И.О.	Подпись	Дата	Дизайн-проект благоустройства общественной территории площадки по улице Горняцкая в поселке Усть-Омчуг			
Заказчик				Визуализация общественной территории	Стадия	Лист	Листов
Исполнитель						5	

Визуализация благоустройства
общественной территории



Должность	Ф.И.О.	Подпись	Дата	Дизайн-проект благоустройства общественной территории площадки по улице Горняцкая в поселке Усть-Омчуг			
Заказчик				Визуализация общественной территории	Стадия	Лист	Листов
Исполнитель						6	

Визуализация благоустройства
общественной территории



				Дизайн-проект благоустройства общественной территории площадки по улице Горняцкая в поселке Усть-Омчуг			
Должность	Ф.И.О.	Подпись	Дата				
Заказчик				Визуализация общественной территории		Стадия	Лист
Исполнитель							7