


Согласовано			
Инов. № подл.	Подп и дата		Взам. инв. №

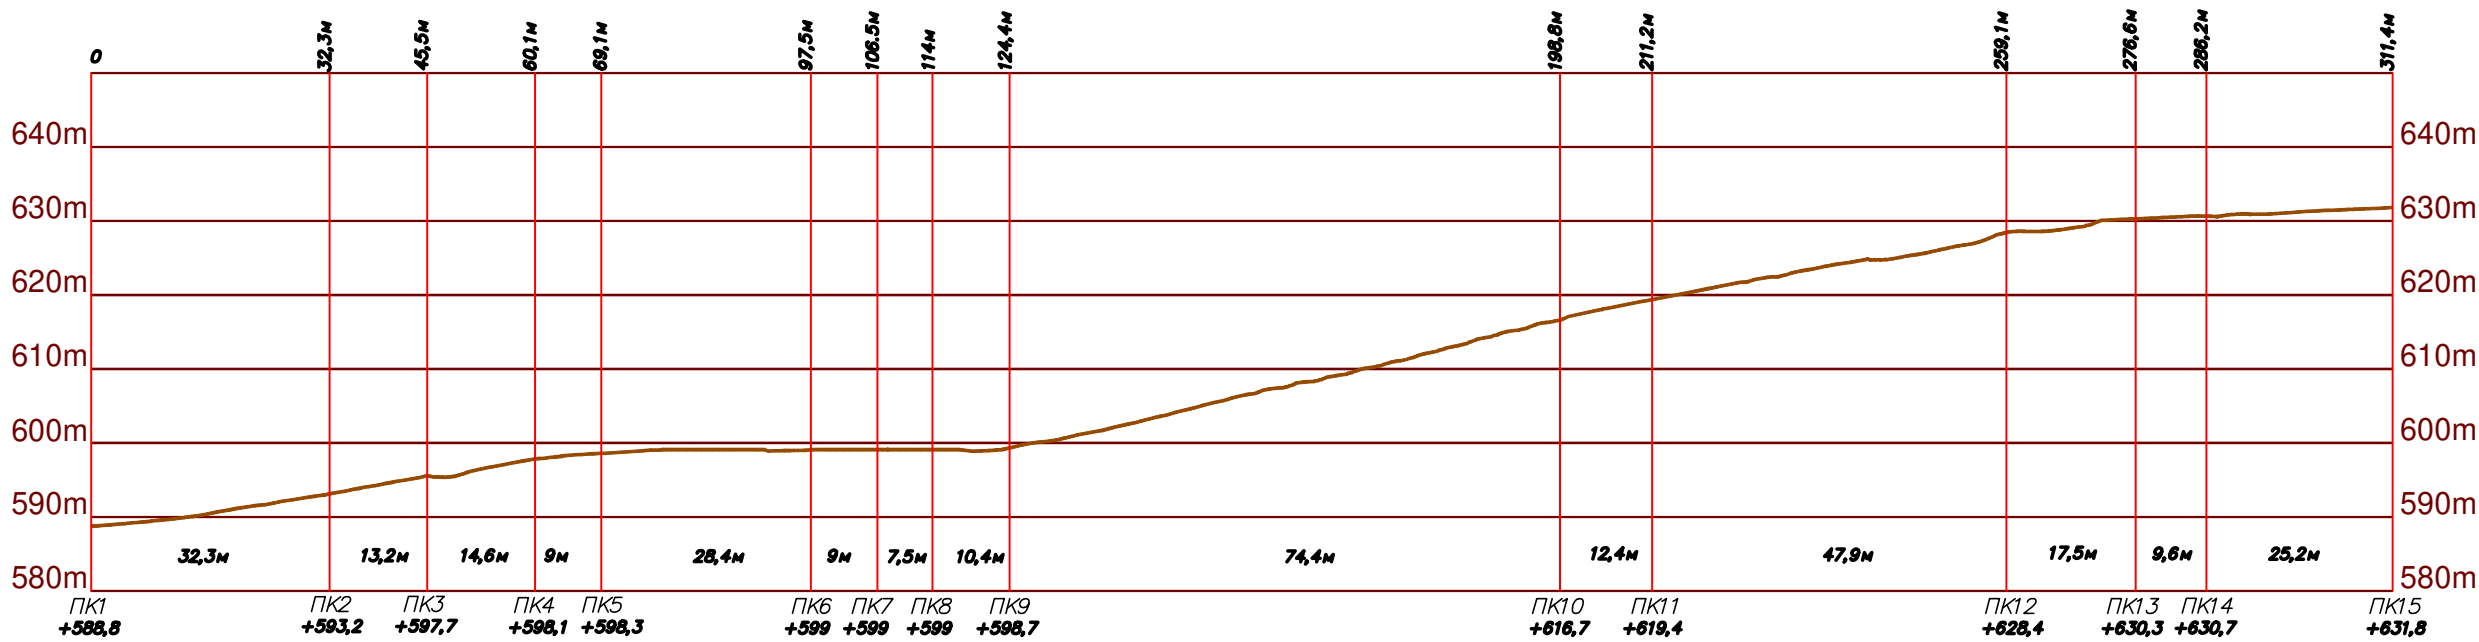

						05.20.001-ГП			
						ПАО «СУСУМАНЗОЛОТО»			
Изм.	Кол. уч.	Лист	№ док.	Подп.	Дата	Хвостохранилище рудника "Ветренский"	Стадия	Лист	Листов
Разраб.		Скорик Ю.А					п	2	
Проверил		Шадрин Д.М.							
						Продольный профиль дороги Масштаб 1:1000	<div>Р&Т</div> ООО "ПТУР"		
ГИП		Хайруллин Д.Ф.							
Ген. директор		Широков А.В.							