


Согласовано				
Взам. инв. №				
Подп. и дата				
Инв. № подл.				

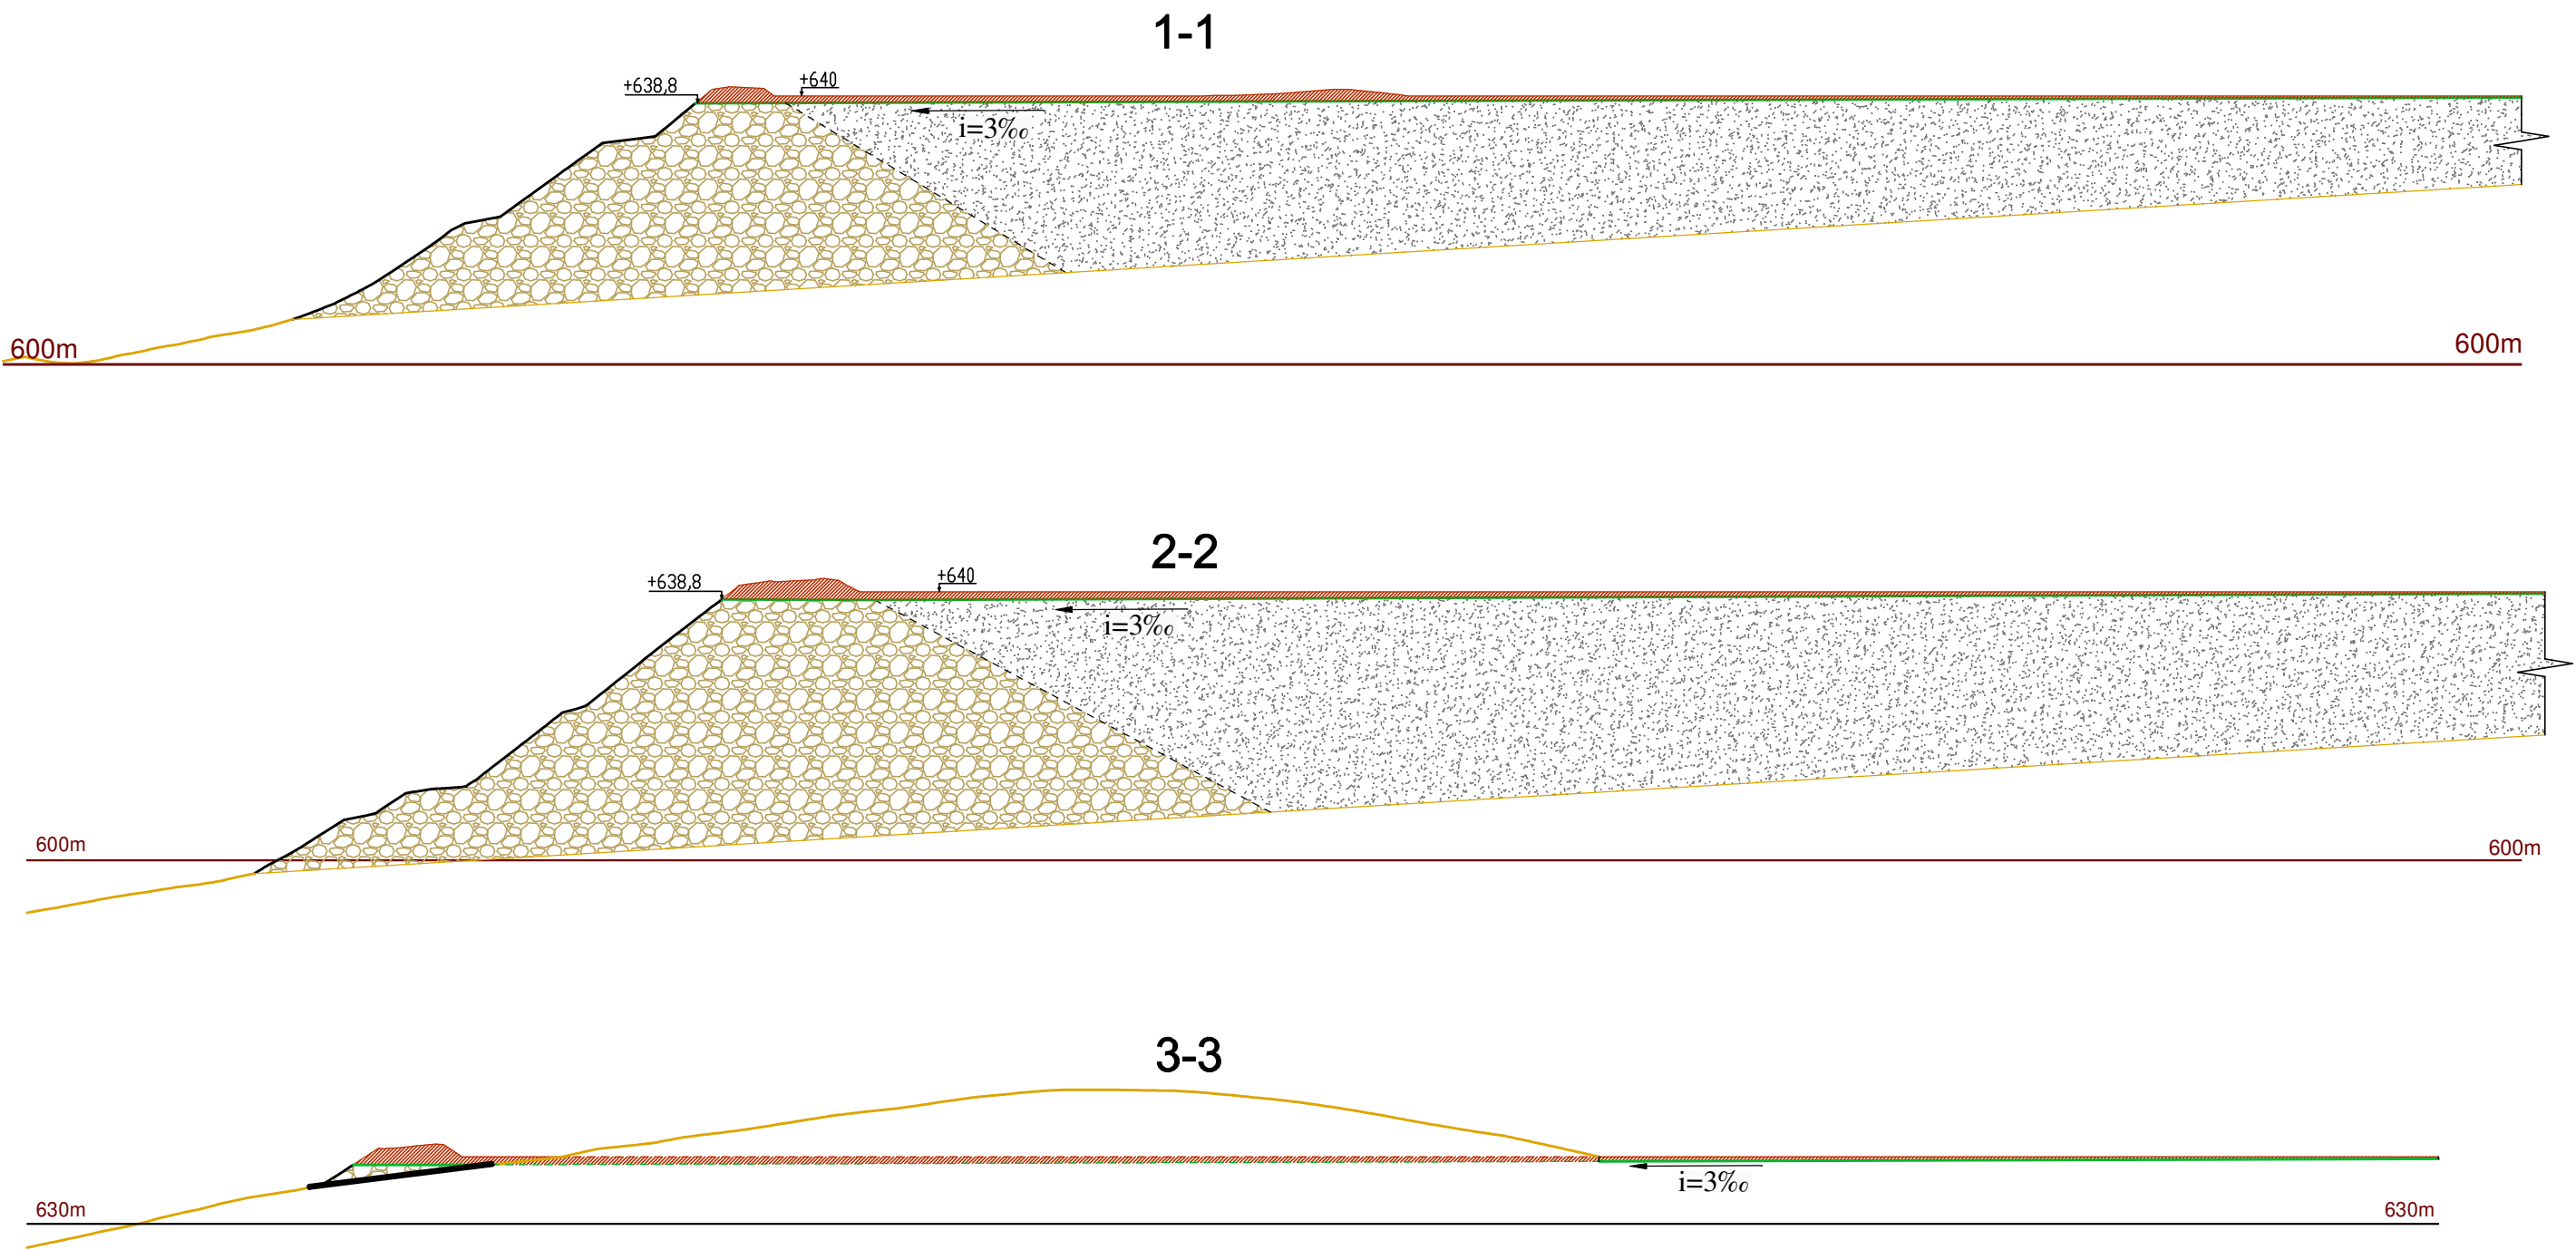

- УСЛОВНЫЕ ОБОЗНАЧЕНИЯ
- Намывной грунт
 - Тело дамбы насыпной щебенистый грунт
 - Срабатываемый слой
 - Контур низового откоса дамбы
 - Условный контур верхового откоса дамбы
 - Спланированная поверхность
 - Рельеф со стороны низового откоса
 - Условная линия рельефа со стороны верхового откоса
 - Переливные трубы

						05.20.001-ГП			
						ПАО «СУСУМАНЗОЛОТО»			
Изм.	Кол. уч.	Лист	№ док.	Подп.	Дата	Хвостохранилище рудника "Ветренский"	Стадия	Лист	Листов
Разраб.		Скорик Ю.А					П	3	
Проверил		Шадрин Д.М.							
						Разрезы Масштаб 1:1000	 ООО "ПТУР"		
ГИП		Хайруллин Д.Ф.							
Ген. директор		Широков А.В.							