


ПРИЛОЖЕНИЕ № 1
к постановлению администрации
Тенькинского городского округа
Магаданской области

от _____ № _____

Фрагмент плана п.Усть-Омчуг, Тенькинского района,
Магаданской области, с указанием расположения
земельного участка и здания по ул.Сельской

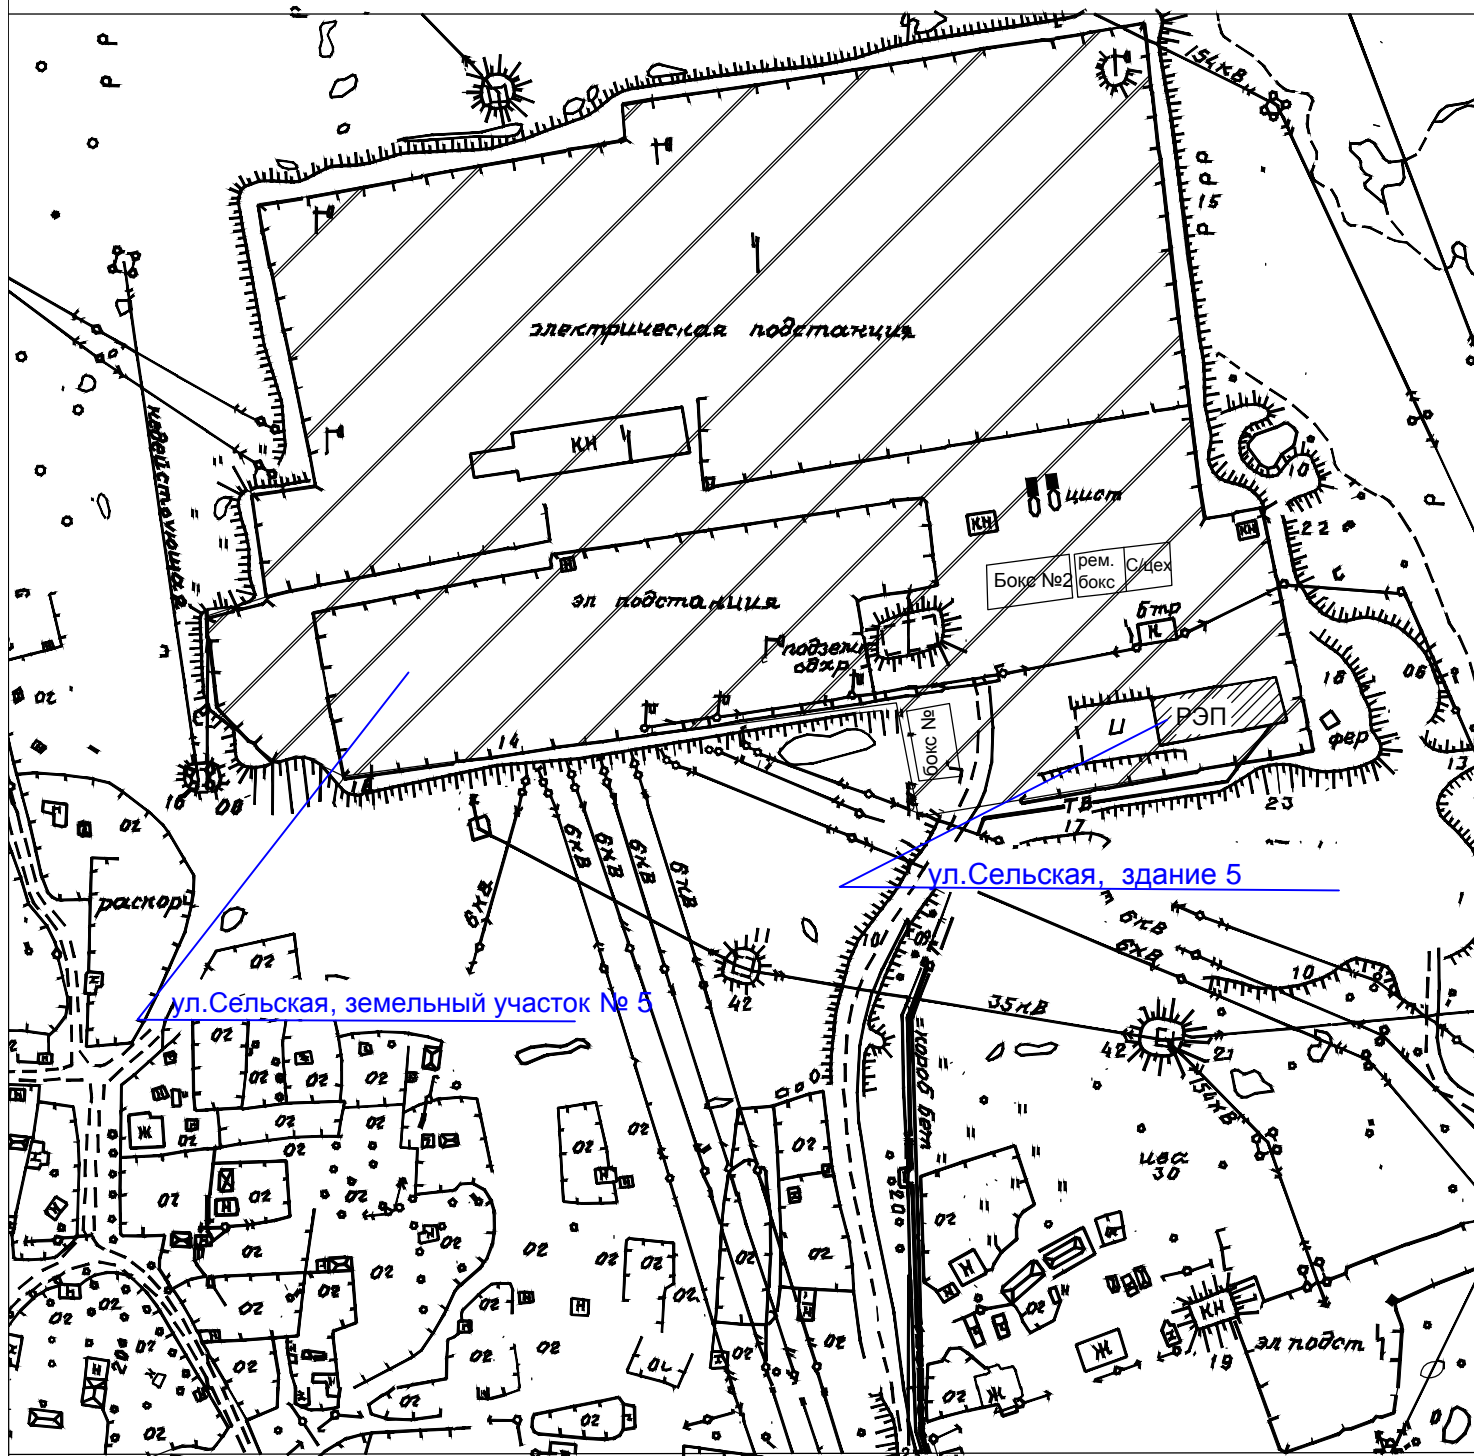

Масштаб 1:2000

Условные обозначения:



земельный участок с кадастровым
номером 49:06:030002:468



нежилое здание с условным номером
49:09:06:6/2002:1144:660