


Муниципальное образование "Тенькинский городской округ"
 Магаданская область
 Существующие сети и сооружения системы водоснабжения (п. Мадаун)
 М1:2000

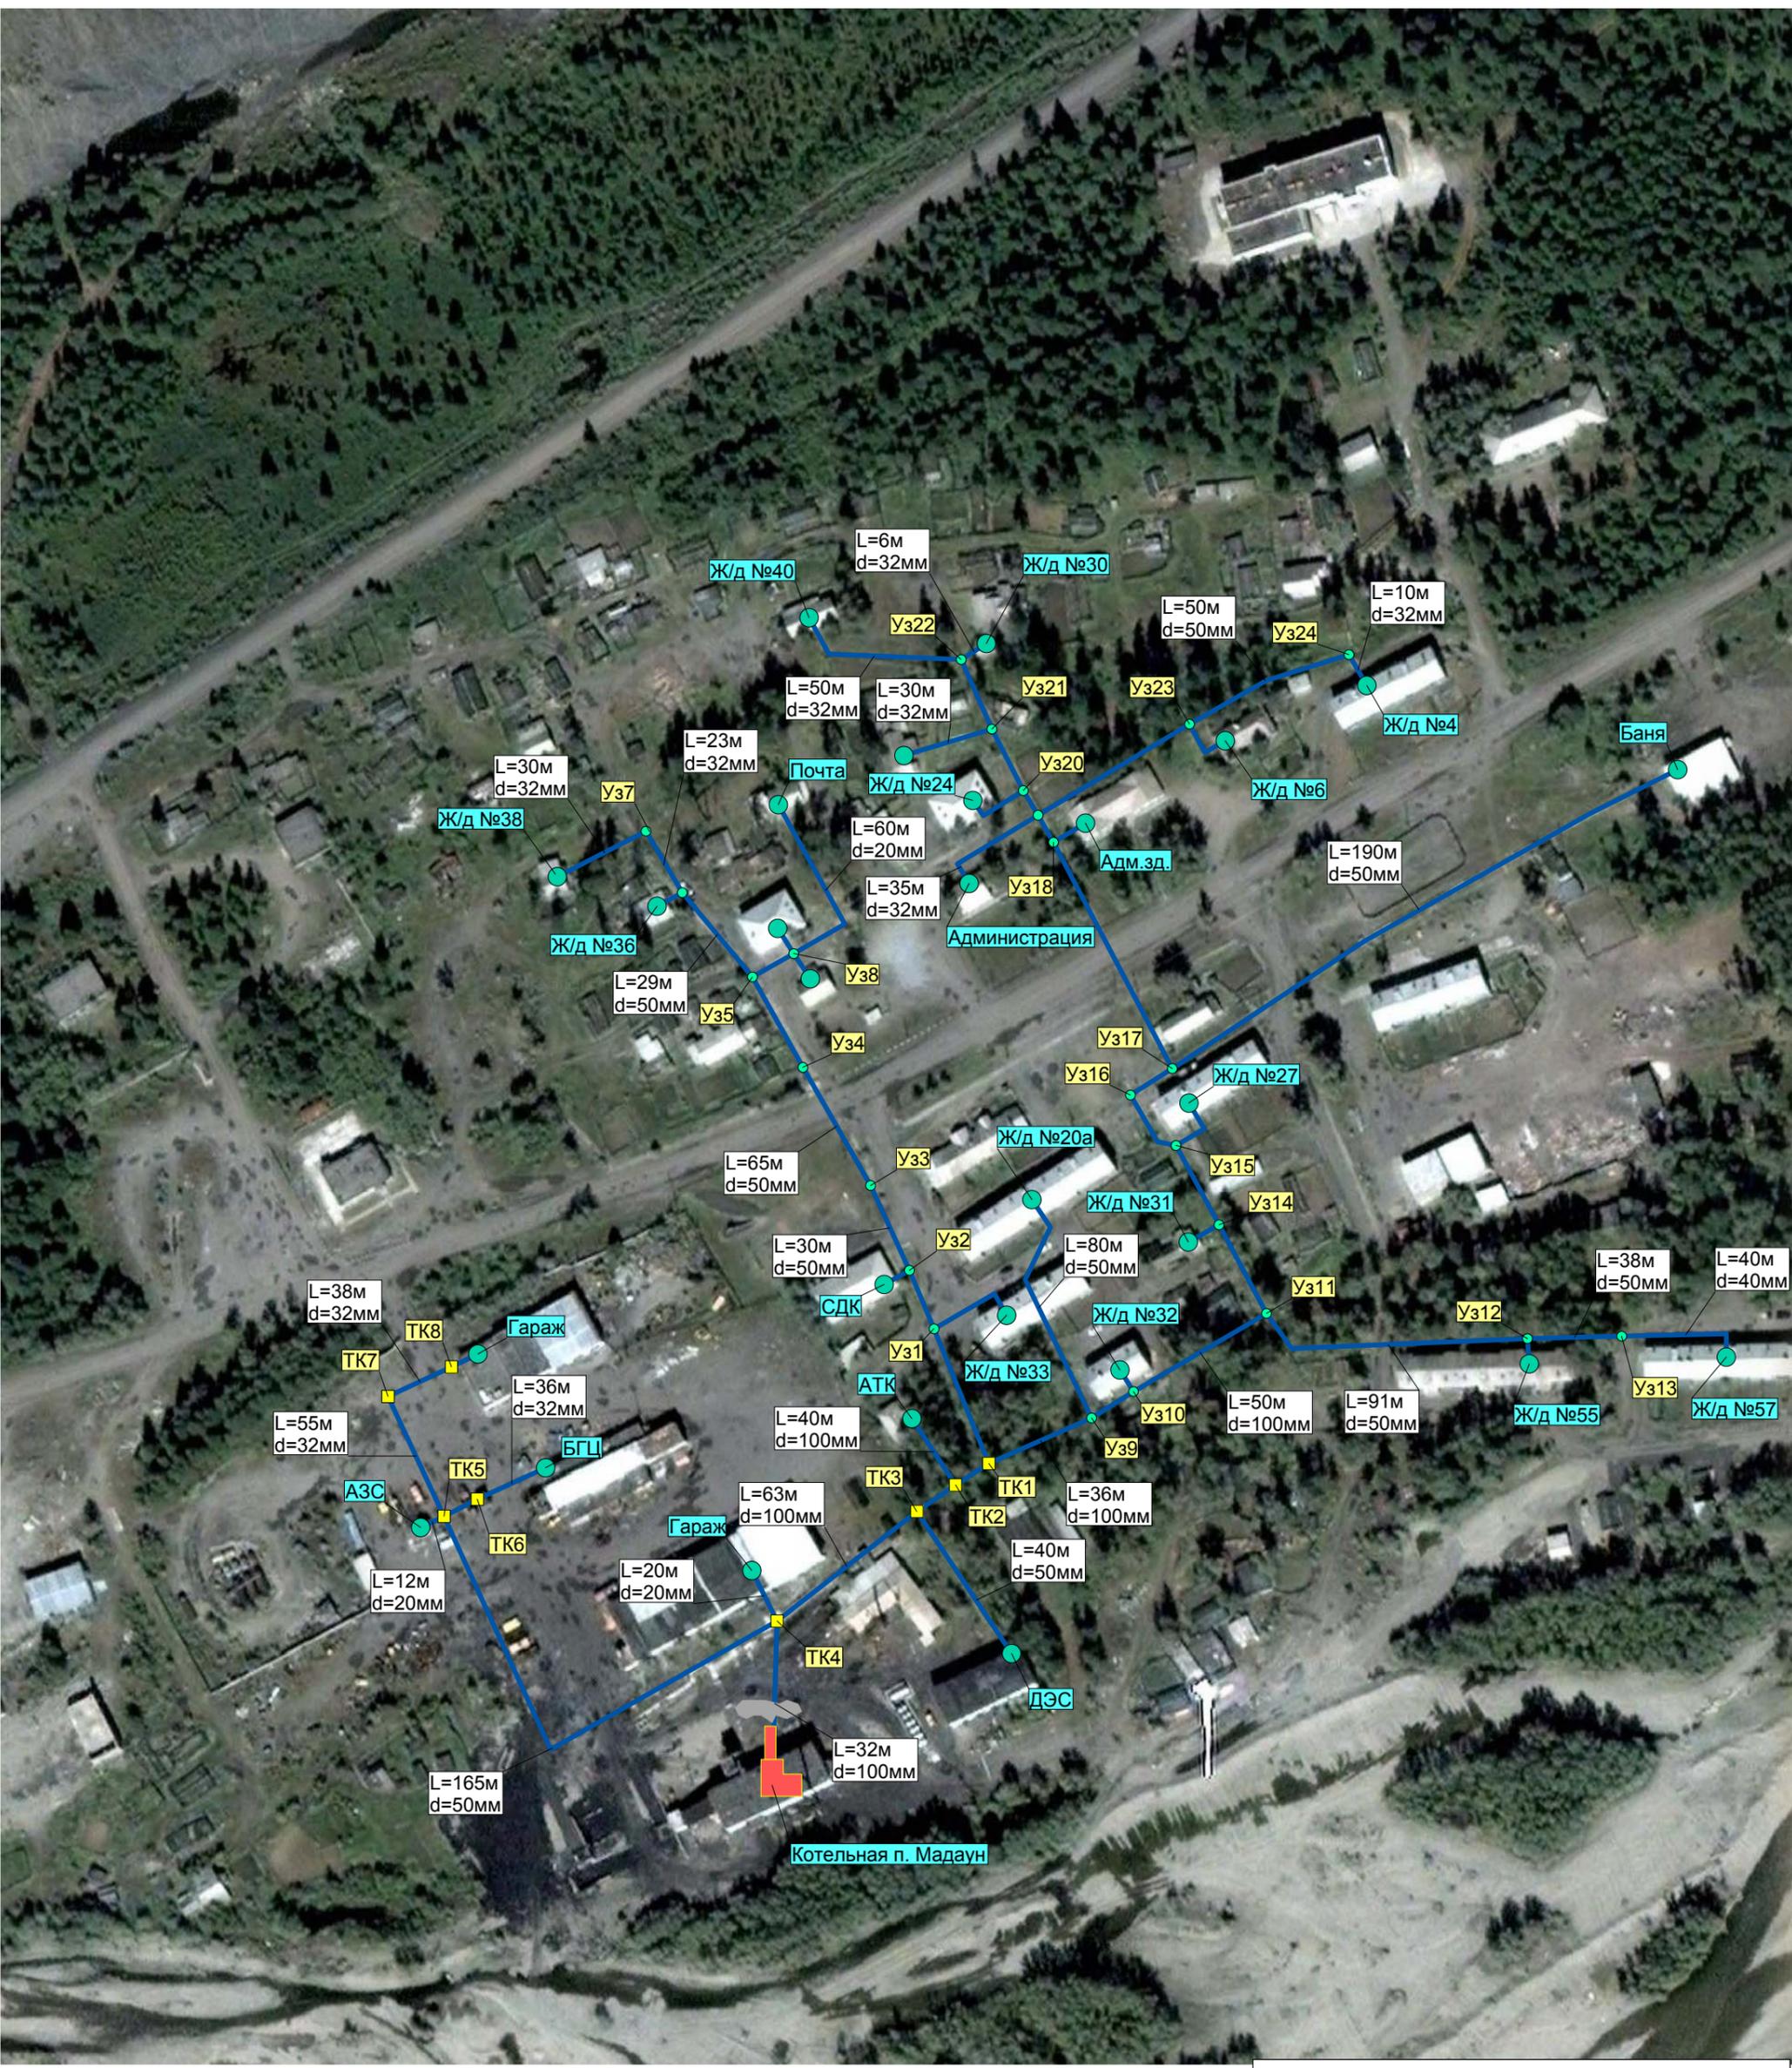

Условные обозначения:

Сети водоснабжения	
	Насосная станция Включена
	Источник водоснабжения Источник
	Узел Разветвление
	Участок водопроводной сети Включен

