

УСЛОВНЫЕ ОБОЗНАЧЕНИЯ:

Категории земель:

Земли лесного фонда

Земли промышленности, энергетики, транспорта, связи, радиовещания, телевидения, информатики, земли для обеспечения космической деятельности, земли обороны, безопасности и земли иного специального назначения

5

Проектная ось трассы планируемой автомобильной дороги с проектным пикетажем

Граница элемента планировочной структуры


 Границы формируемых земельных участков (постоянный отвод)

 Граница зоны существующей автомобильной дороги федерального значения

00000:18 Границы земельных участков с кадастровым номером по сведениям ЕГРН

00001 Номер кадастрового квартала

49:07:000001

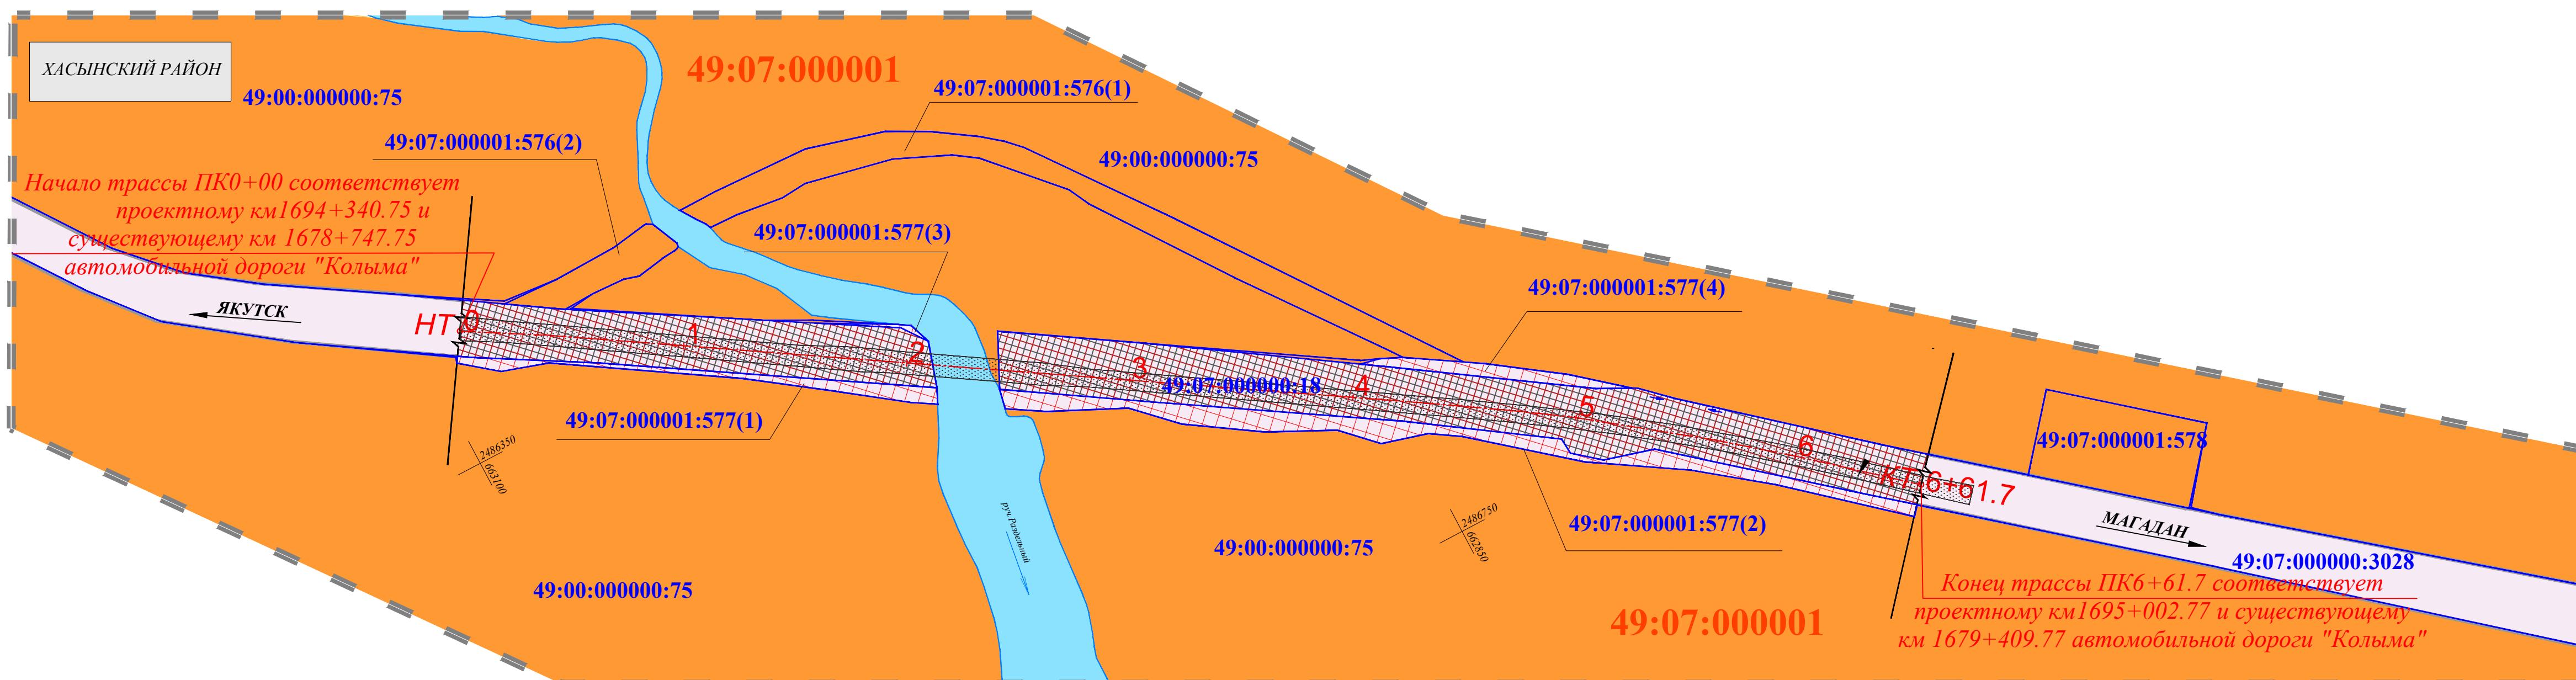

ПРИМЕЧАНИЯ

1. Планируемый объект федерального значения "Проекты по реконструкции ремонтонепригодных мостов (строительство и реконструкция мостов и путепроводов). Реконструкция мостового перехода через руч. Раздельный на км 1695 автомобильной дороги Р-504 «Колыма» Якутск - Магадан, Магаданская область" расположен в границах Хасынского района и проходит за границами населенных пунктов.

2. В районе планируемого размещения мостового перехода территории объектов культурного наследия отсутствуют.

3. В районе планируемого размещения мостового перехода особо охраняемые природные территории федерального, регионального и местного значения отсутствуют.

4. В границах планируемого размещения мостового перехода зоны расположения публичных сервитутов отсутствуют.

5. Разрывы красных линий на пересечении с водным объектом установлены по границе береговой полосы руч. Раздельный - на расстоянии 5 метров от границы водного объекта (береговой полосы) для водных объектов протяженностью от истока до устья не более 10 км. Протяженность водотока 5,2 км. ("Водный кодекс Российской Федерации" от 03.06.2006 № 74-ФЗ).