


Зоны с особыми условиями
использования территорий:

- Водоохранная зона руч. Раздельный
- Прибрежная защитная полоса руч. Раздельный
- Придорожная полоса (в соответствии со ст.26 ч.2 ФЗ "Об автомобильных дорогах и о дорожной деятельности в РФ и о внесении изменений в отдельные законодательные акты РФ "

УСЛОВНЫЕ ОБОЗНАЧЕНИЯ:

- 5

Проектная ось трассы планируемой автомобильной дороги с проектным пикетажем
- Граница элемента планировочной структуры
- Границы формируемых земельных участков (постоянный отвод)
- Устанавливаемые красные линии

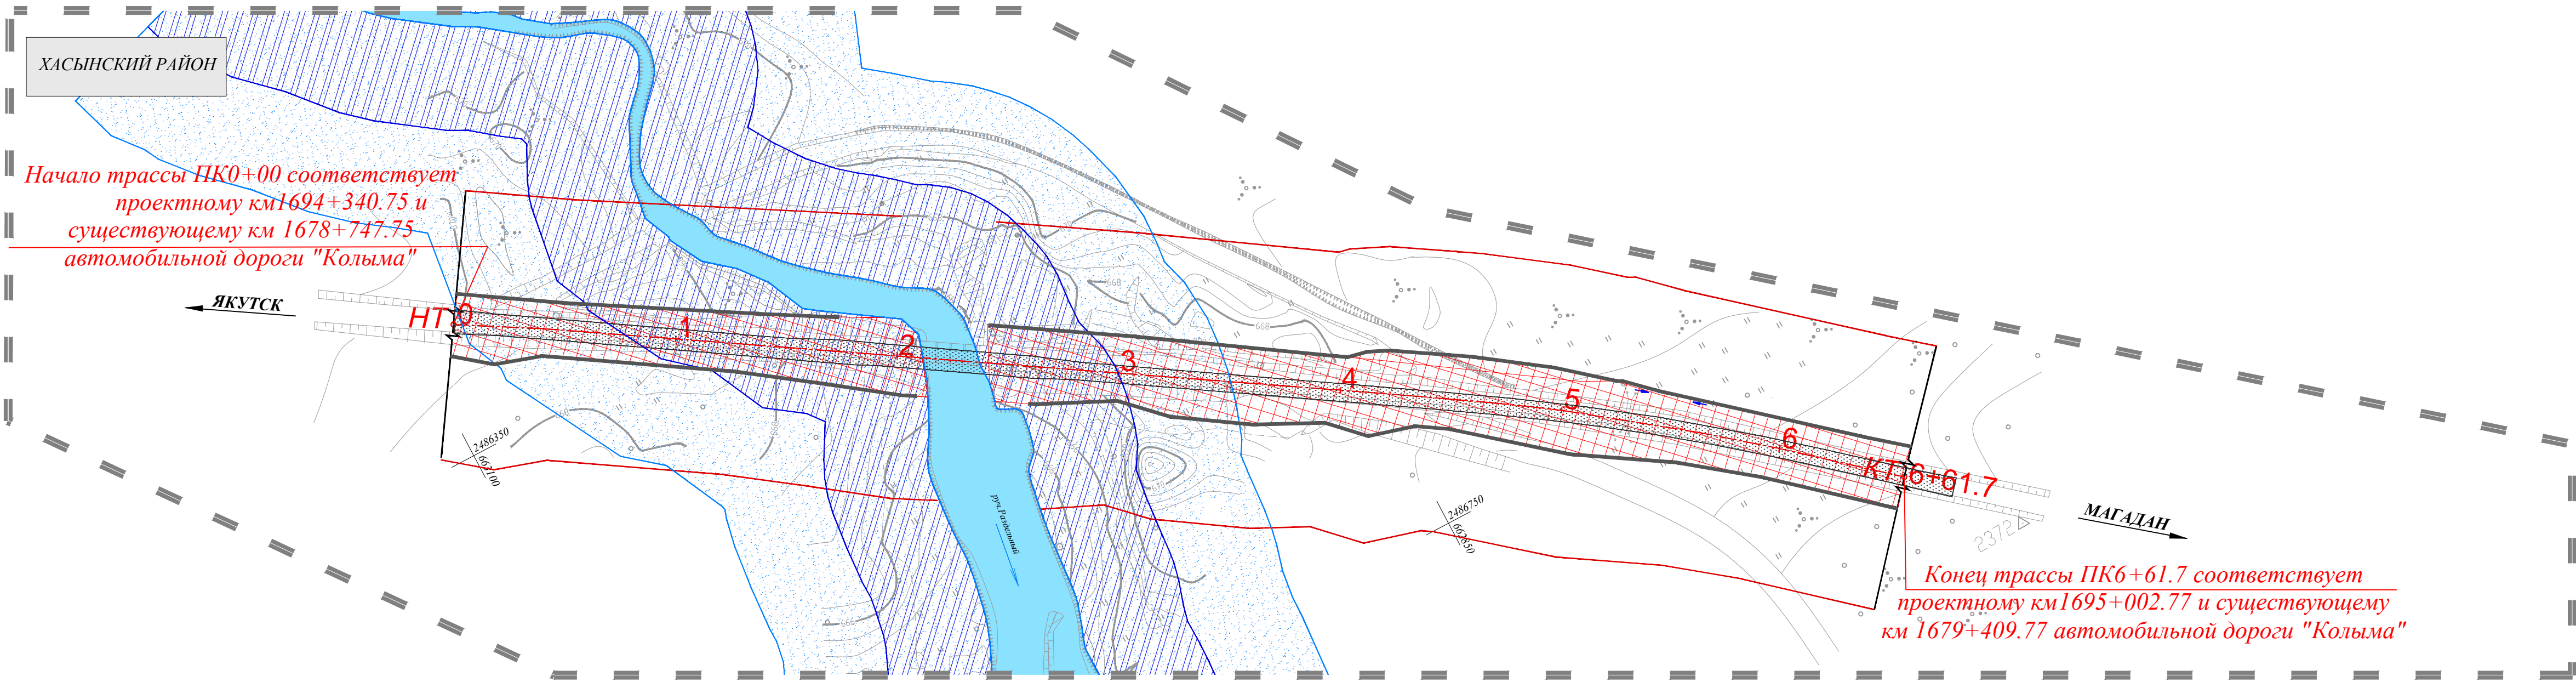

ПРИМЕЧАНИЯ:

1. Планируемый объект федерального значения "Проекты по реконструкции ремонтнепригодных мостов (строительство и реконструкция мостов и путепроводов).Реконструкция мостового перехода через руч. Раздельный на км 1695 автомобильной дороги Р-504 «Колыма» Якутск - Магадан, Магаданская область" расположен в границах Хасынского района и проходит за границами населенных пунктов.
2. В районе планируемого размещения мостового перехода территории объектов культурного наследия отсутствуют.
3. В районе планируемого размещения мостового перехода особо охраняемые природные территории федерального, регионального и местного значения отсутствуют.
4. В границах планируемого размещения мостового перехода зоны расположения публичных сервитутов отсутствуют.
- 5.Разрывы красных линий на пересечении с водным объектом установлены по границе береговой полосы руч. Раздельный - на расстоянии 5 метров от границы водного объекта (береговой полосы) для водных объектов протяженностью от истока до устья не более 10 км. Протяженность водотока 5,2 км. ("Водный кодекс Российской Федерации" от 03.06.2006 № 74-ФЗ).

						01-16/СМР-ППТ						
						Проекты по реконструкции ремонтнепригодных мостов (строительство и реконструкция мостов и путепроводов). Реконструкция мостового перехода через руч. Раздельный на км 1695 автомобильной дороги Р-504 «Колыма» Якутск – Магадан, Магаданская область.						
Изм.	Кол.уч.	Лист	N док.	Подг.	Дата	ПРОЕКТ ПЛАНИРОВКИ ТЕРРИТОРИИ	Стадия	Лист	Листов			
Разраб.		Круглякова		СМ	02.17		П	1	1			
Проверил		Карагезян		СМ	02.17							
ГИП		Крамаренко		СМ	02.17							
Отв.исполн.		Круглякова		СМ	02.17	Схема границ зон с особыми условиями использования территории и границ территории объектов культурного наследия М 1:2000					000 «СМУ-6»	