


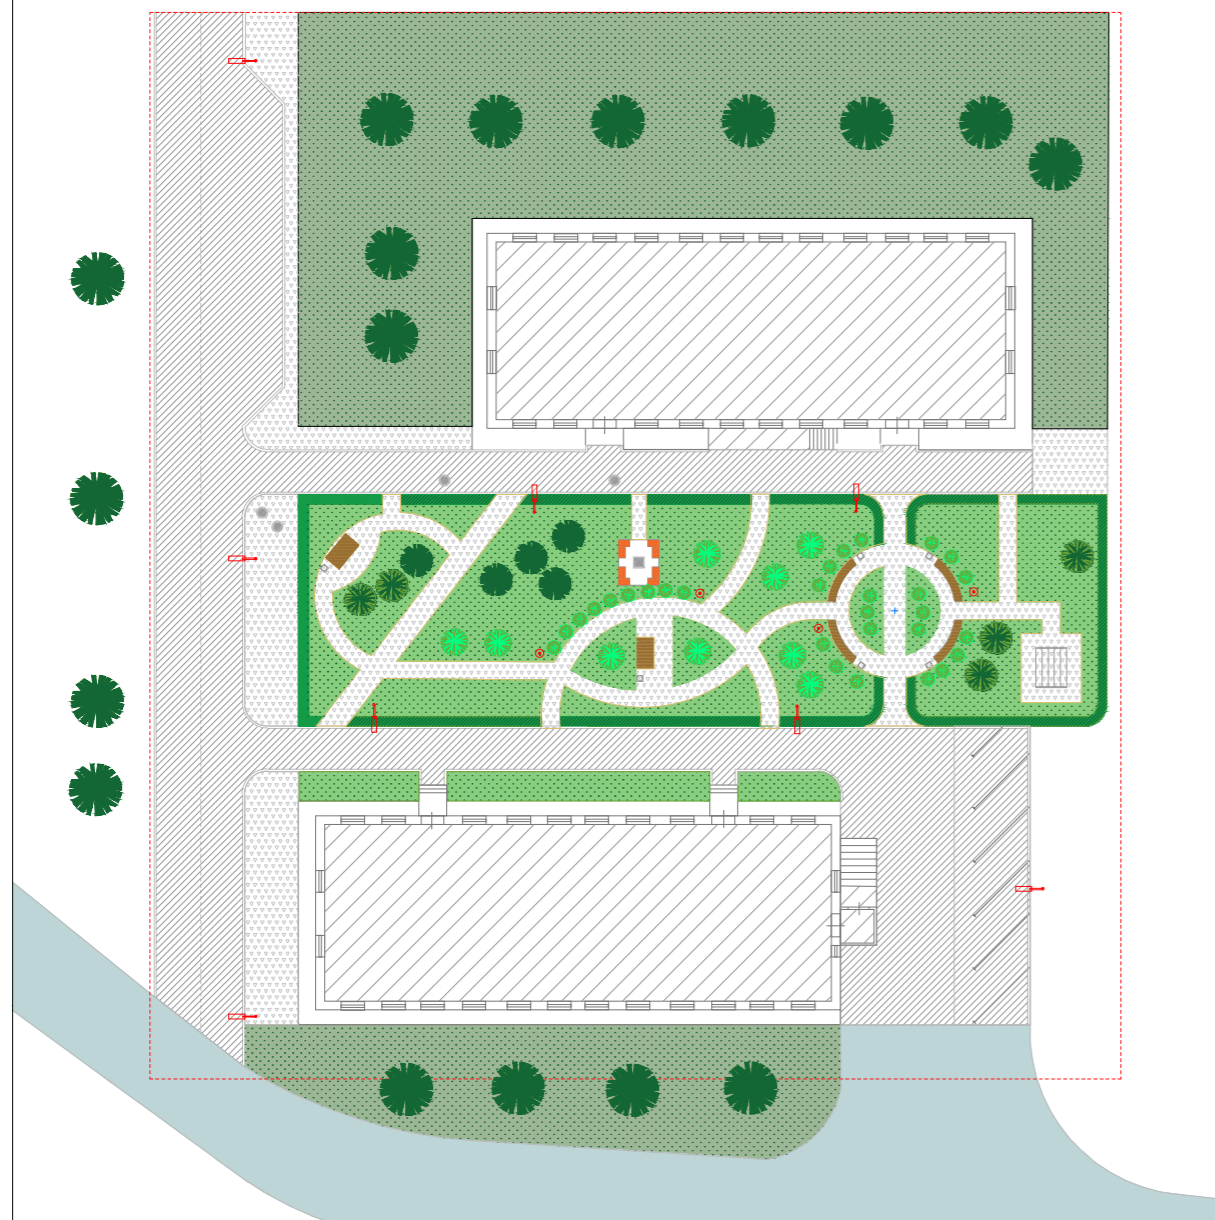

ДИЗАЙН-ПРОЕКТ

Благоустройство дворовой территории
по адресу: п. Стекольный, ул. Зеленая, д.7, д. 9.



Ведомость МАФ

визуализация	наименование	кол-во, шт	габариты
	Скамья "Дуга"	4	500x450x3000
	Диван-качели «Вероника»	2	2100x1210x2060
	Урна "Эстель круглая"	6	400x400x800
	Цветочница "Малая"	8	750x450x360

Технико-экономические показатели

№	Наименование	Площадь, м.кв.
1	Общая площадь	4522
2	Площадь проектируемых покрытий, в т.ч.:	1295
	- тип 1 асфальтобетон	845
	-тип 2 гравийно-щебеночная отсыпка	450
3	Газон существующий	1241
4	Газон проектируемый	567

Условные обозначения

Обозначение	Наименование
	Граница участка проектирования
	Проектируемое покрытие тип 1, асфальтобетон
	Проектируемое покрытие тип 2, гравийно-щебеночная отсыпка
	Существующие здания и сооружения
	Существующая дорога
	Проектируемый бордюрный камень
	Существующий газон
	Планируемый газон
	Существующие зеленые насаждения
	Планируемые зеленые насаждения
	Цветочница
	Скамья, урна
	Опора освещения
	Колодец

п. Стекольный, ул. Зеленая 7, 9

Магаданская обл.

Изм.	Кол.уч.	Лист	№ док.	Подп.	Дата	Благоустройство дворовой территории	Стадия	Лист	Листов
Разраб.								П	1
ГИП						Генеральный план М 1:500			
Н.контр.									


Согласовано

Взам. инв. №

Подп. и дата

Инв. №подл.

Согласовано					
Взам. инв. №					
Подп. и дата					
Инв. №подл.					

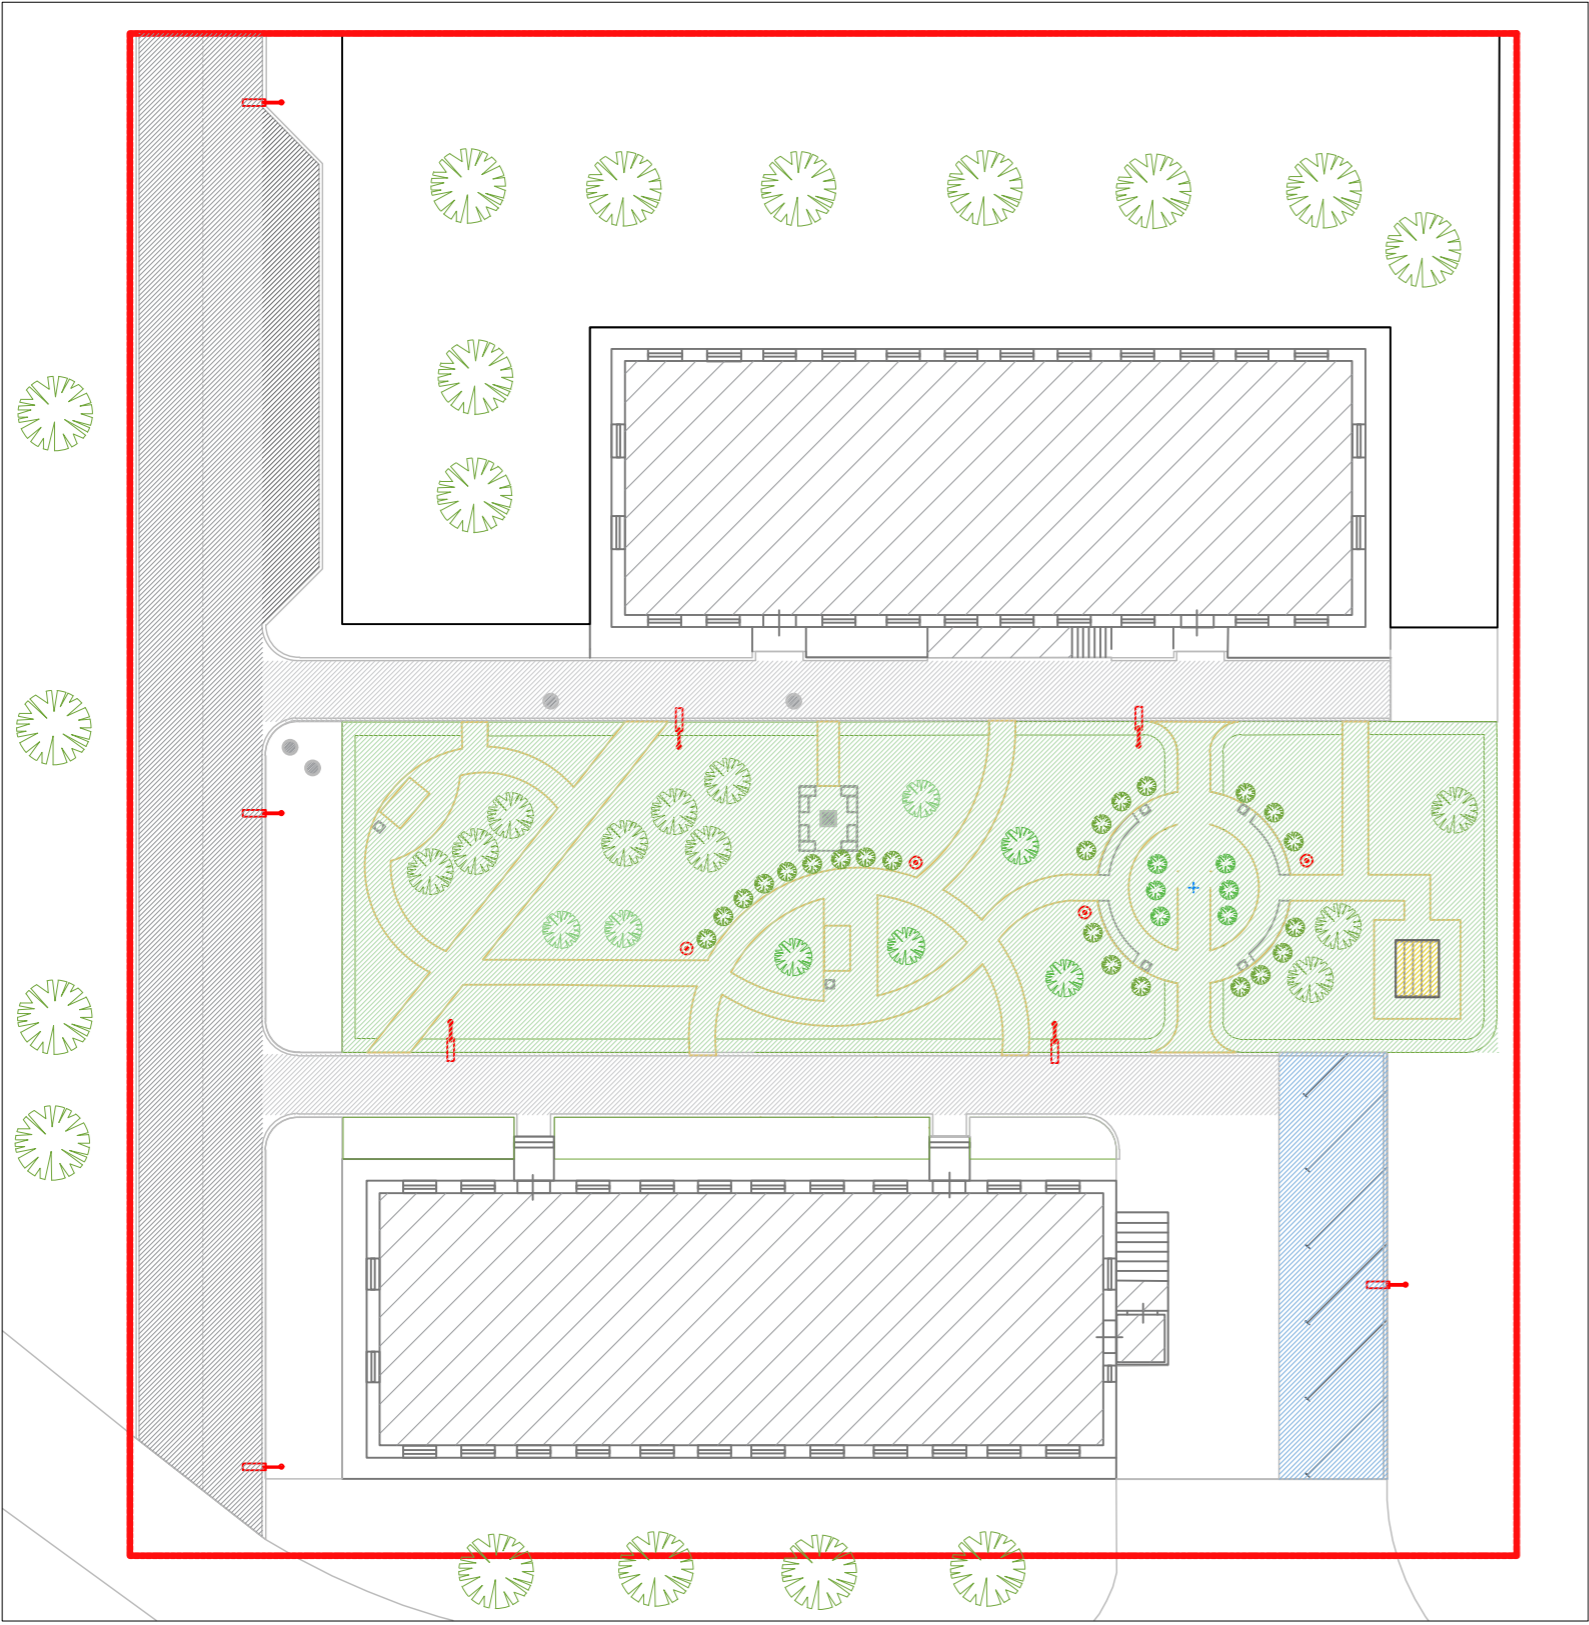

Условные обозначения	
Обозначение	Наименование
	Зона тихого отдыха с обустройством пешеходных дорожек и озеленения
	Зона парковки автомобилей
	Зона бытовых нужд. Стойка для сушки белья.
	Расширение дороги для остановки/стоянки автомобилей
	Дорожное полотно.
	Дворовой проезд

						п. Стекольный, ул. Зеленая 7, 9			
						Магаданская обл.			
Изм.	Кол.уч.	Лист	№ док.	Подп.	Дата	Благоустройство дворовой территории	Стадия	Лист	Ли
Разраб.							П	1	
ГИП						Зоны проектирования. М 1:350			
Н.конт.									











