

ПРИМЕЧАНИЯ:

1. Планируемый объект федерального значения "Проекты по реконструкции ремонтнепригодных мостов (строительству реконструкция мостов и путепроводов). Реконструкция мостового перехода через руч. Раздельный на км 1695 автомобильной дороги Р-504 «Колыма» Якутск - Магадан, Магаданская область" расположен в границах Хасынского района и проходит за границами населенных пунктов.
2. В районе планируемого размещения мостового перехода территории объектов культурного наследия отсутствуют.
3. В районе планируемого размещения мостового перехода особо охраняемые природные территории федерального, регионального и местного значения отсутствуют.
4. В границах планируемого размещения мостового перехода зоны расположения публичных сервитутов отсутствуют.
- 5.Разрывы красных линий на пересечении с водным объектом установлены по границе береговой полосы руч. Раздельный - на расстоянии 5 метров от границы водного объекта (береговой полосы) для водных объектов протяженностью от истока до устья не более 10 км. Протяженность водотока 5,2 км. ("Водный кодекс Российской Федерации" от 03.06.2006 № 74-ФЗ).

Условные обозначения территориальных и (или) функциональных зон:


- Земли лесного фонда
- Зона транспортной инфраструктуры

УСЛОВНЫЕ ОБОЗНАЧЕНИЯ:

- 5 Проектная ось трассы планируемой автомобильной дороги с проектным пикетажем
- Граница элемента планировочной структуры
- Зона планируемого размещения линейного объекта федерального значения
- Устанавливаемые красные линии
- Действующие красные линии, подлежащие отмене
- 10 Обозначение поворотной точки (и ее номер) красных линий
- 49:07:000001 Номер кадастрового квартала
- Проектные откосы автомобильной дороги
- Проектируемая проезжая часть автомобильной дороги
- Водопрпускная труба
- Мостовой переход

ЗОНЫ С ОСОБЫМИ УСЛОВИЯМИ ИСПОЛЬЗОВАНИЯ ТЕРРИТОРИЙ:

- Водоохранная зона руч. Раздельный
- Прибрежная защитная полоса руч. Раздельный
- Придорожная полоса (в соответствии со ст.26 ч.2 ФЗ "Об автомобильных дорогах и о дорожной деятельности в РФ и о внесении изменений в отдельные законодательные акты РФ "

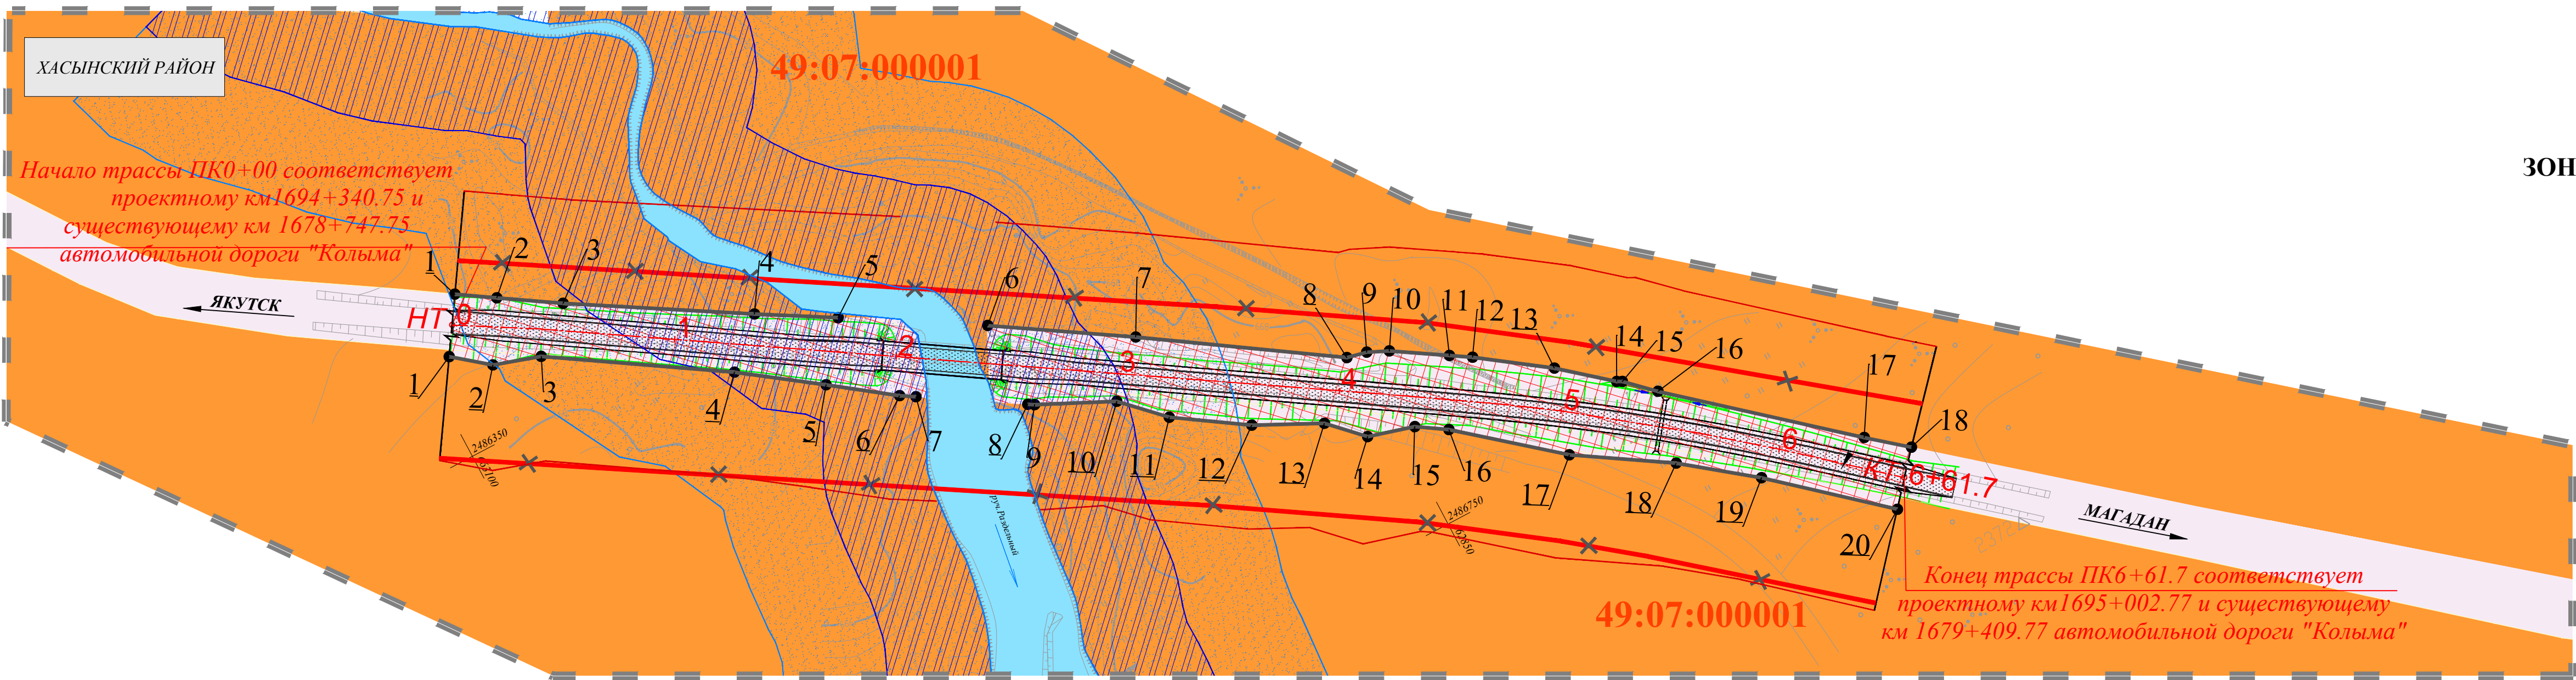

						01-16/СМР-ППТ		
						Проекты по реконструкции ремонтнепригодных мостов (строительству реконструкция мостов и путепроводов). Реконструкция мостового перехода через руч. Раздельный на км 1 автомобильной дороги Р-504 «Колыма» Якутск - Магадан, Магаданская область		
Изм.	Код уч.	Лист	№ док.	Подп.	Дата	ПРОЕКТ ПЛАНИРОВКИ ТЕРРИТОРИИ	Стадия	Лист
Разработ.	Крыжляков				02.17		П	1
Проверил	Каргаезян				02.17			
ГИП	Крамаренко				02.17			
Отв.исполн.	Крыжляков				02.17	Чертеж планировки территории М 1:2000	000 «СМУ-6»	