

ООО "Принс"

СОГЛАСОВАНО



Начальник Управления имущественных,
земельных и градостроительных отношений
администрации Верещагинского городского
округа Пермского края

Н. В. Неволлина

« 2 » _____ 2020 год

ПАСПОРТ ВНЕШНЕГО ОБЛИКА ОБЪЕКТА КАПИТАЛЬНОГО СТРОИТЕЛЬСТВА (КОЛЕРНЫЙ ПАСПОРТ)

АДРЕС ОБЪЕКТА: Верещагинский ГО, г.Верещагино,
улица Железнодорожная, здание (строение) № 10.

16-04-21-КП

ВЕРЕЩАГИНО 2021 г.

Ведомость чертежей комплекта марки КП

Лист	Наименование	Примечание
1	Общие данные. Ведомость отделки фасадов. Ситуационный план.	
	Пояснительная записка.	
2	Фасад 1-6	
3	Фасад 6-1	
4	Фасад А-Д	
5	Фасад Д-А	

Ведомость отделки фасадов

Поз.	Наименование	Эталон цвета	Обознач.	Вид отделки	Примечание
1	Основное поле стен		RAL 7047	Сэндвич панель с полимерным покрытием	
2	Цоколь		RAL 7047	Кирпичная кладка, окраска фасадной краской	
3	Витражи, окна,		RAL 7047	Металлопластик	
4	Кровля		RAL 7047	ПВХ-мембрана "ПЛАСТФОИЛ"	
5	Двери, ворота,		RAL 7047	Металл. Окраска эмалью алкидной ПФ-115С	
6	Облицовка площадок входа		RAL 7047	Плитка	

Пояснительная записка

1. Стены - трехслойные сэндвич панели толщиной 150 мм производства группы компаний "МЕТАЛЛ ПРОФИЛЬ".
2. Кровля - плоская, с покрытием ПВХ-мембраной.
3. Витражи, окна - индивидуальные, из металлопластиковых изделий с остеклением двухкамерными стеклопакетами.
4. Двери -металлические, утепленные индивидуального изготовления.

Ситуационный план



Проектируемый магазин

						16-04-21-КП		
						Колерный паспорт объекта капитального строительства по адресу: Верещагинский городской округ г.Верещагино, ул Железнодорожная, 10.		
ИЗМ.	КОЛ.УЧ	ЛИСТ	ИЗ ДОК	ПОДПИСЬ	ДАТА			
ГИП	Малахов					СТАДИЯ	ЛИСТ	ЛИСТОВ
Архитектор	Жуков				06.21	П	1	5
						Общие данные. Ведомость отделки фасадов. Ситуационный план. Пояснительная записка.		
						ООО "ПрИнС"		

Ведомость чертежей комплекта марки КП

Лист	Наименование	Примечание
1	Общие данные. Ведомость отделки фасадов. Ситуационный план.	
	Пояснительная записка.	
2	Фасад 1-6	
3	Фасад 6-1	
4	Фасад А-Д	
5	Фасад Д-А	


Ведомость отделки фасадов

Поз.	Наименование	Эталон цвета	Обознач.	Вид отделки	Примечание
1	Основное поле стен		RAL 7035	Сэндвич панель с полимерным покрытием	
2	Цоколь		RAL 7035	Кирпичная кладка, окраска фасадной краской	
3	Витражи, окна,		RAL 7035	Металлопластик	
4	Кровля		RAL 7047	ПВХ-мембрана "ПЛАСТФОИЛ"	
5	Двери, ворота,		RAL 7035	Металл. Окраска эмалью алкидной ПФ-115С	
6	Облицовка площадок входа		RAL 7047	Плитка	

Пояснительная записка

1. Стены - трехслойные сэндвич панели толщиной 150 мм производства группы компаний "МЕТАЛЛ ПРОФИЛЬ".
2. Кровля - плоская, с покрытием ПВХ-мембраной.
3. Витражи, окна - индивидуальные, из металлопластиковых изделий с остеклением двухкамерными стеклопакетами.
4. Двери -металлические, утепленные индивидуального изготовления.


Ситуационный план

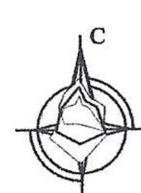

Проектируемый магазин

						16-04-21-КП			
						Колерный паспорт объекта капитального строительства по адресу: Верещагинский городской округ г.Верещагино, ул Железнодорожная, 10.			
ИЗМ.	КОЛУЧ	ЛИСТ	В ДОК.	ПОДПИСЬ	ДАТА		СТАДИЯ	ЛИСТ	ЛИСТОВ
	ГИП	Малахов					П	1	5
	Архитектор	Жуков			06.21	Общие данные. Ведомость отделки фасадов. Ситуационный план. Пояснительная записка.	ООО "ПриИяС"		


ФАСАД 1-6

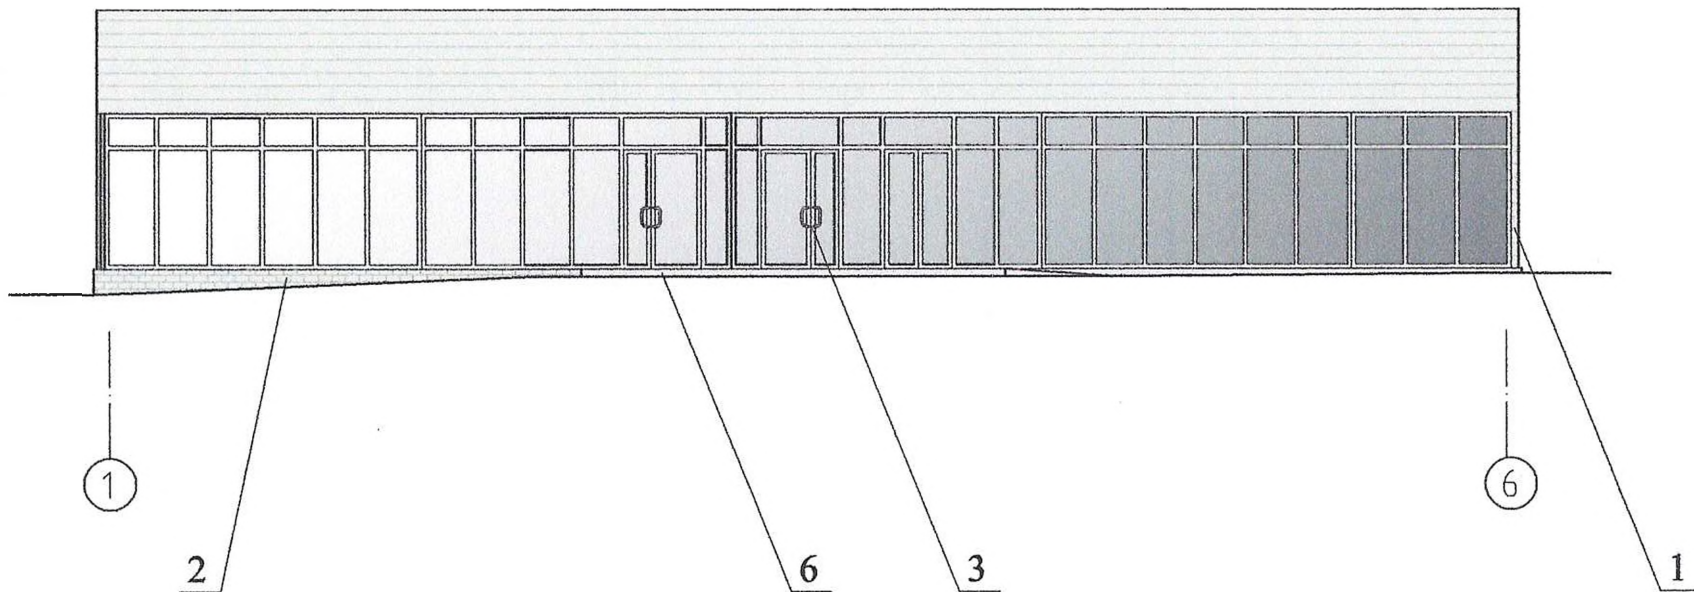

Инф. подл.	Подпись и дата	Взам. инф.

						16-04-21-КП			
						Колерный паспорт объекта капитального строительства по адресу: Верещагинский городской округ г.Верещагино, ул Железнодорожная, 10.			
ИЗМ.	КОЛУЧ	ЛИСТ	Н ДОК	ПОДПИСЬ	ДАТА		СТАДИЯ	ЛИСТ	ЛЮВОВ
ГИП	Малахов	01					II	2	
Архитектор	Жуков				06.21	Фасад 1-6	ООО "ПрИнС"		


ФАСАД 6-1

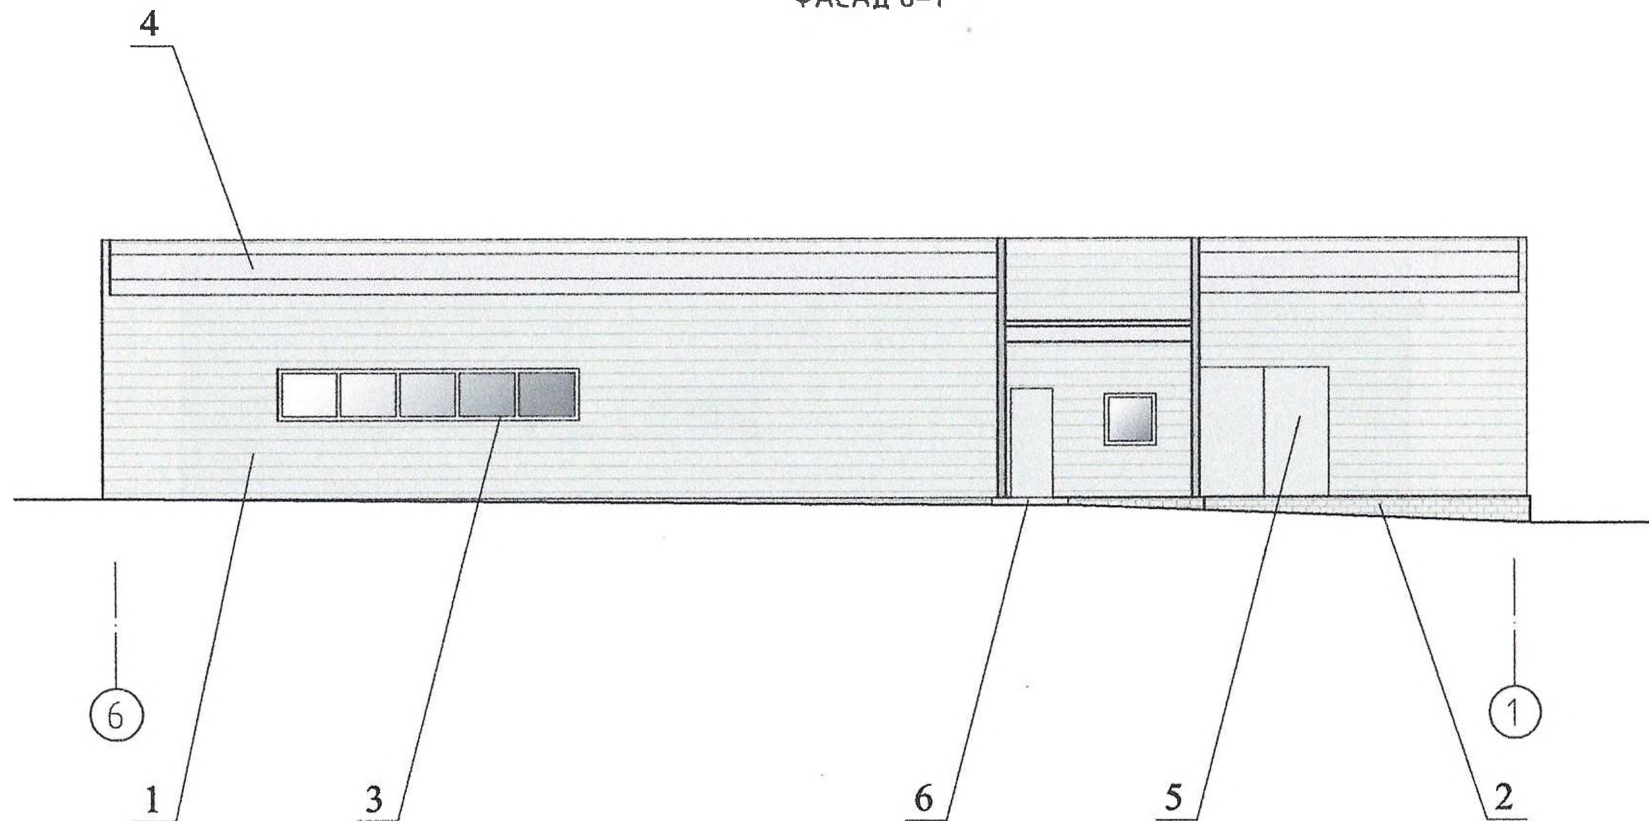

Исх. № подл.	
Подпись и дата	
Взнос, руб.	

						16-04-21-КП			
						Колерный паспорт объекта капитального строительства по адресу: Верещагинский городской округ г.Верещагино, ул Железнодорожная, 10.			
ИЗМ.	КОЛУЧ	ЛИСТ	И ДОК.	ПОДПИСЬ	ДАТА		СТАДИЯ	ЛИСТ	ЛИСТОВ
	ГИП	Малахов		<i>сн</i>			П	3	
Архитектор	Жуков			<i>Жуков</i>	06.21				
						Фасад 6-1	ООО "ПрИнС"		


ФАСАД А-Д

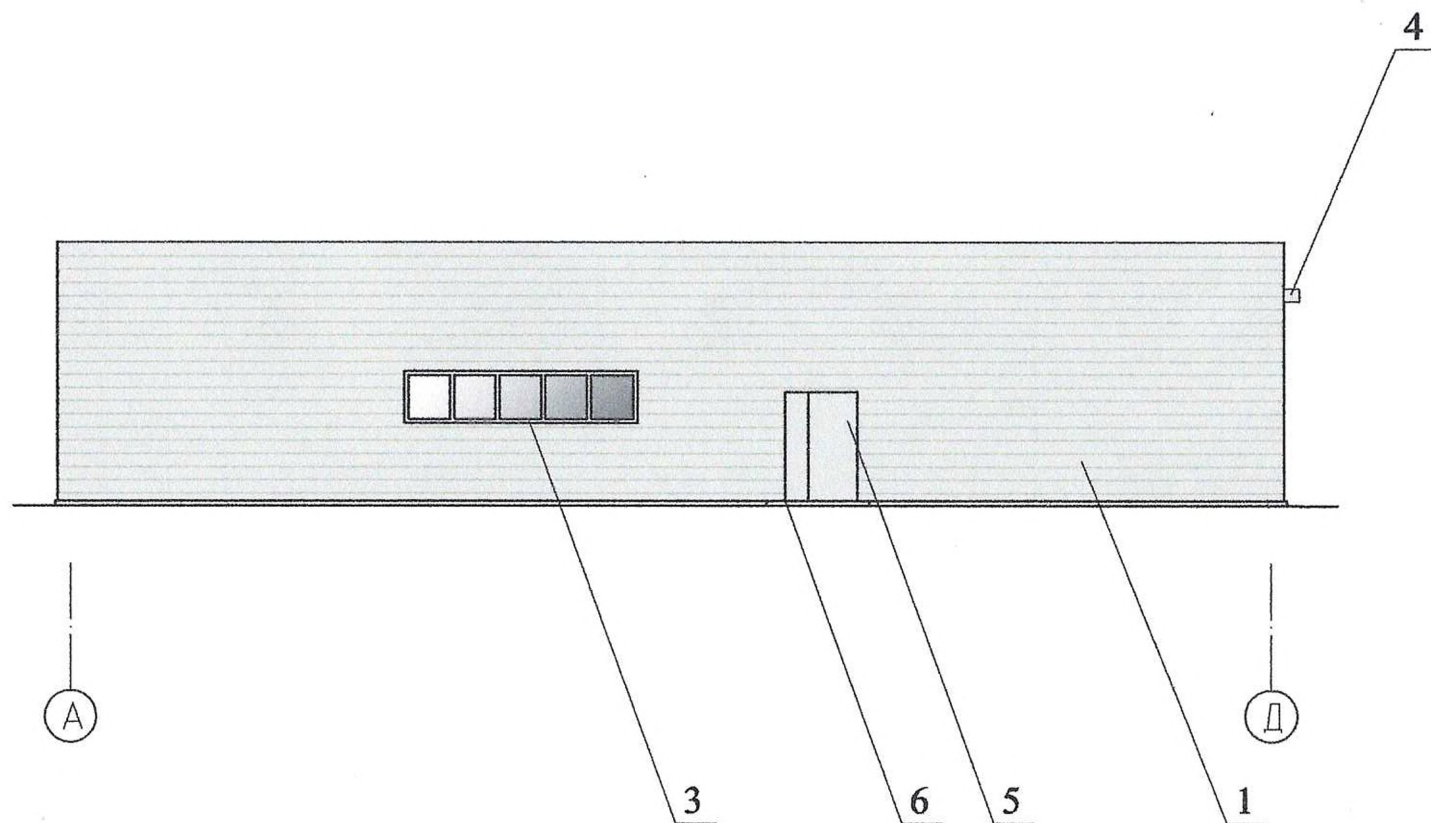

Инф. подл.	Подпись и дата	Взам. инф.и
------------	----------------	-------------

							16-04-21-КП		
							Колерный паспорт объекта капитального строительства по адресу: Верещагинский городской округ г.Верещагино, ул Железнодорожная, 10.		
ИЗМ.	КОЛУЧ	ЛИСТ	И ДОК	ПОДПИСЬ	ДАТА		СТАДИЯ	ЛИСТ	ЛИСТОВ
	ГИП	Малахов					П	4	
	Архитектор	Жуков			06.21				
						Фасад А-Д	ООО "ПрИнС"		

4

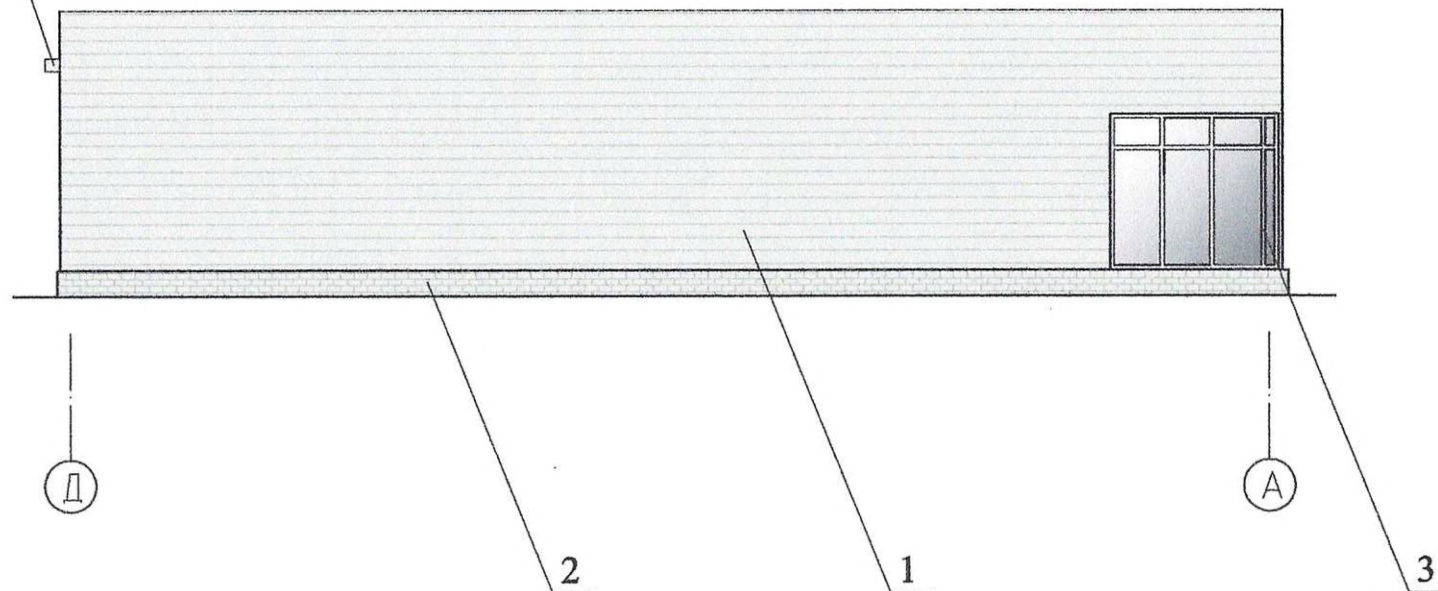

И-ф.Н. подл.	Подпись и дата	Взам. и-ф.Н.

						16-04-21-КП		
						Колерный паспорт объекта капитального строительства по адресу: Верецагинский городской округ г.Верецагино, ул Железнодорожная, 10.		
ИЗМ.	КОЛУЧ	ЛИСТ	N ДОК.	ПОДПИСЬ	ДАТА			
	ГИП	Малахов					СТАДИЯ	ЛИСТ
							II	5
Архитектор	Жуков				06.21			
						Фасад Д-А	ООО "ПрИнс"	