


ПРАВИЛА ЗЕМЛЕПОЛЬЗОВАНИЯ И ЗАСТРОЙКИ

Бородульское сельское поселение Верещагинского муниципального района Пермского края

Карта градостроительного зонирования территории,
зон с особыми условиями использования территорий.

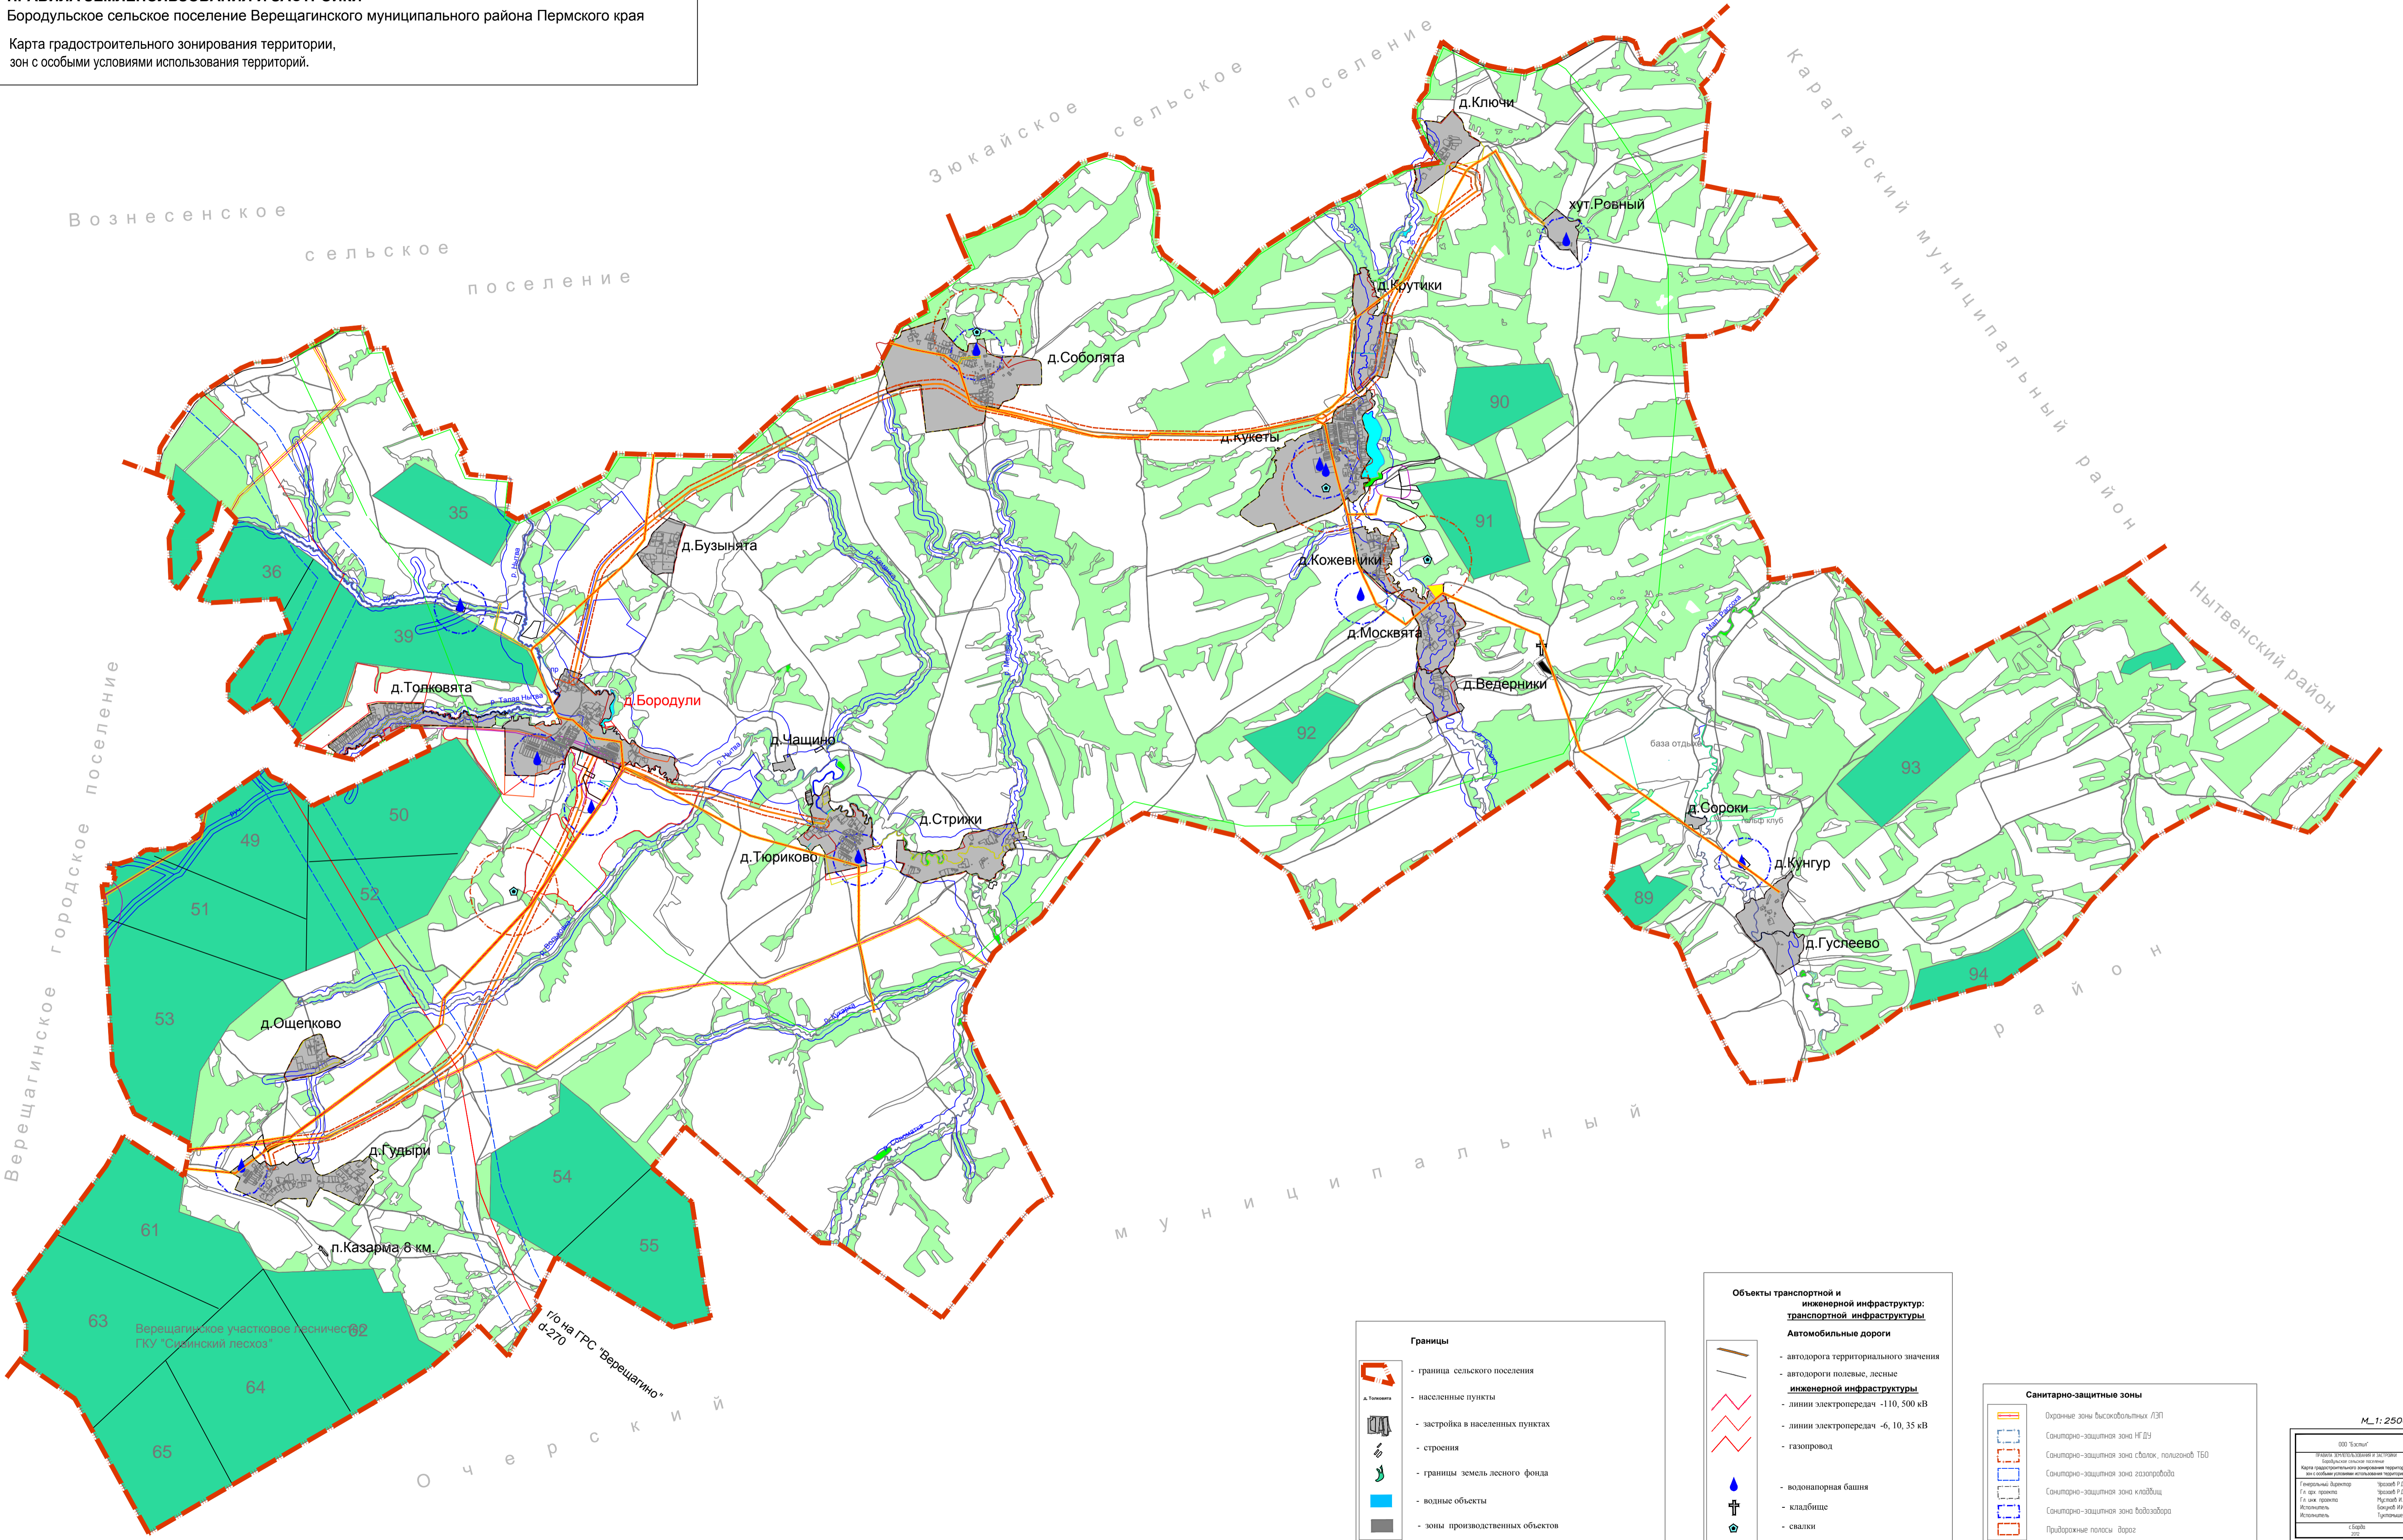

Границы

- граница сельского поселения
- населенные пункты
- застройка в населенных пунктах
- строения
- границы земель лесного фонда
- водные объекты
- зоны производственных объектов

Объекты транспортной и инженерной инфраструктуры:

Автомобильные дороги

- автодорога территориального значения
- автодороги полевые, лесные

инженерной инфраструктуры

- линии электропередач -110, 500 кВ
- линии электропередач -6, 10, 35 кВ
- газопровод

- водонапорная башня
- кладбище
- свалки

Санитарно-защитные зоны

- Охране зоны высоковольтных ЛЭП
- Санитарно-защитная зона НГДУ
- Санитарно-защитная зона складов, полигона ТБО
- Санитарно-защитная зона газоразбора
- Санитарно-защитная зона кладбищ
- Санитарно-защитная зона водозабора
- Придорожные полосы дорог

М. 1: 25000

ООО "Балт" (информация о разработчике)

Исполнитель: (информация о исполнителе)