


Правила землепользования и застройки сельского поселения "Грива" Карта градостроительного зонирования д. "Нижние Березники"

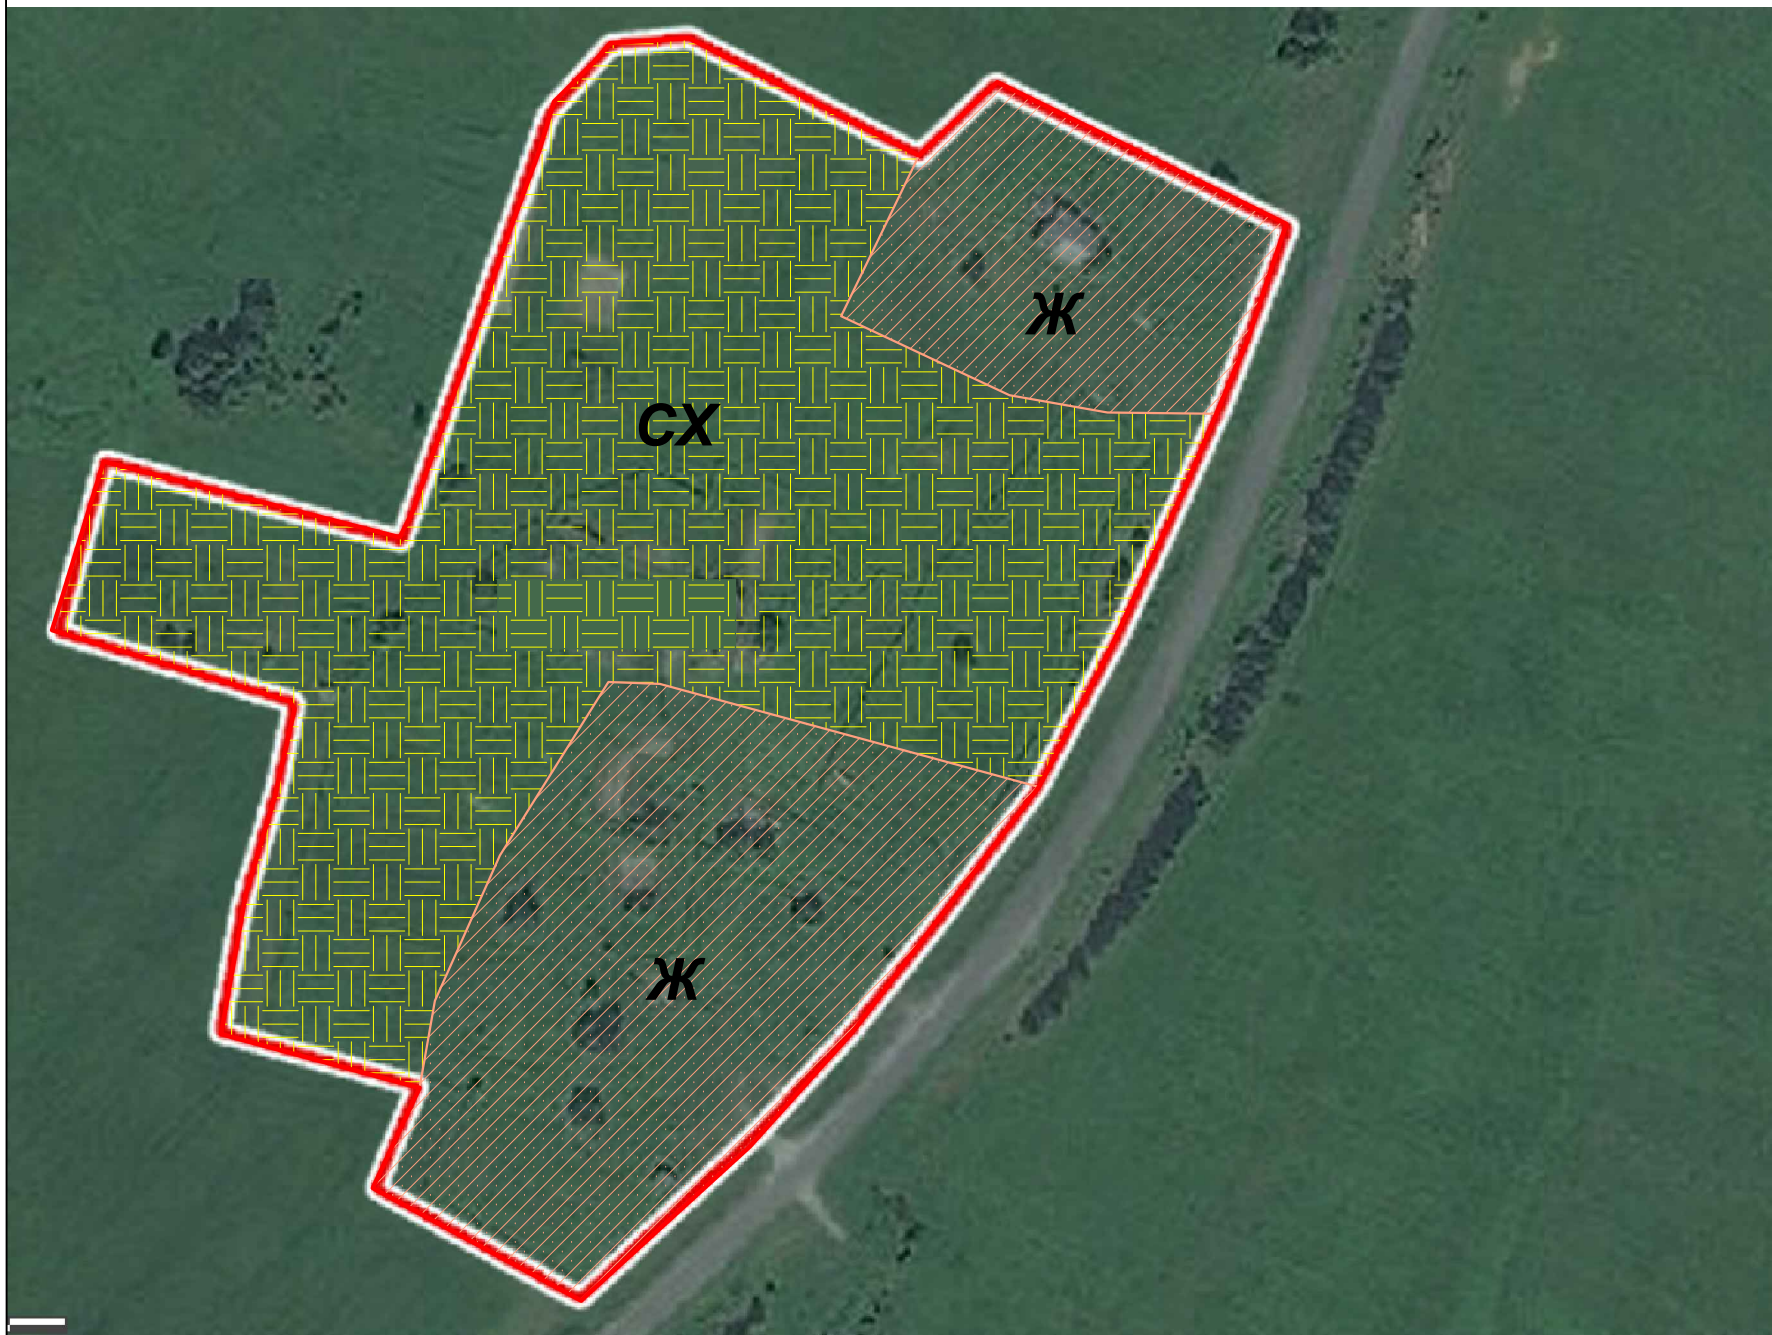

Условные обозначения:

Территориальные зоны:

Жилые зоны:

Ж - Ж

Зоны сельскохозяйственного использования:

СХ - СХ