


Правила землепользования и застройки сельского поселения "Грива"

Карта градостроительного зонирования пст. "Вежью"

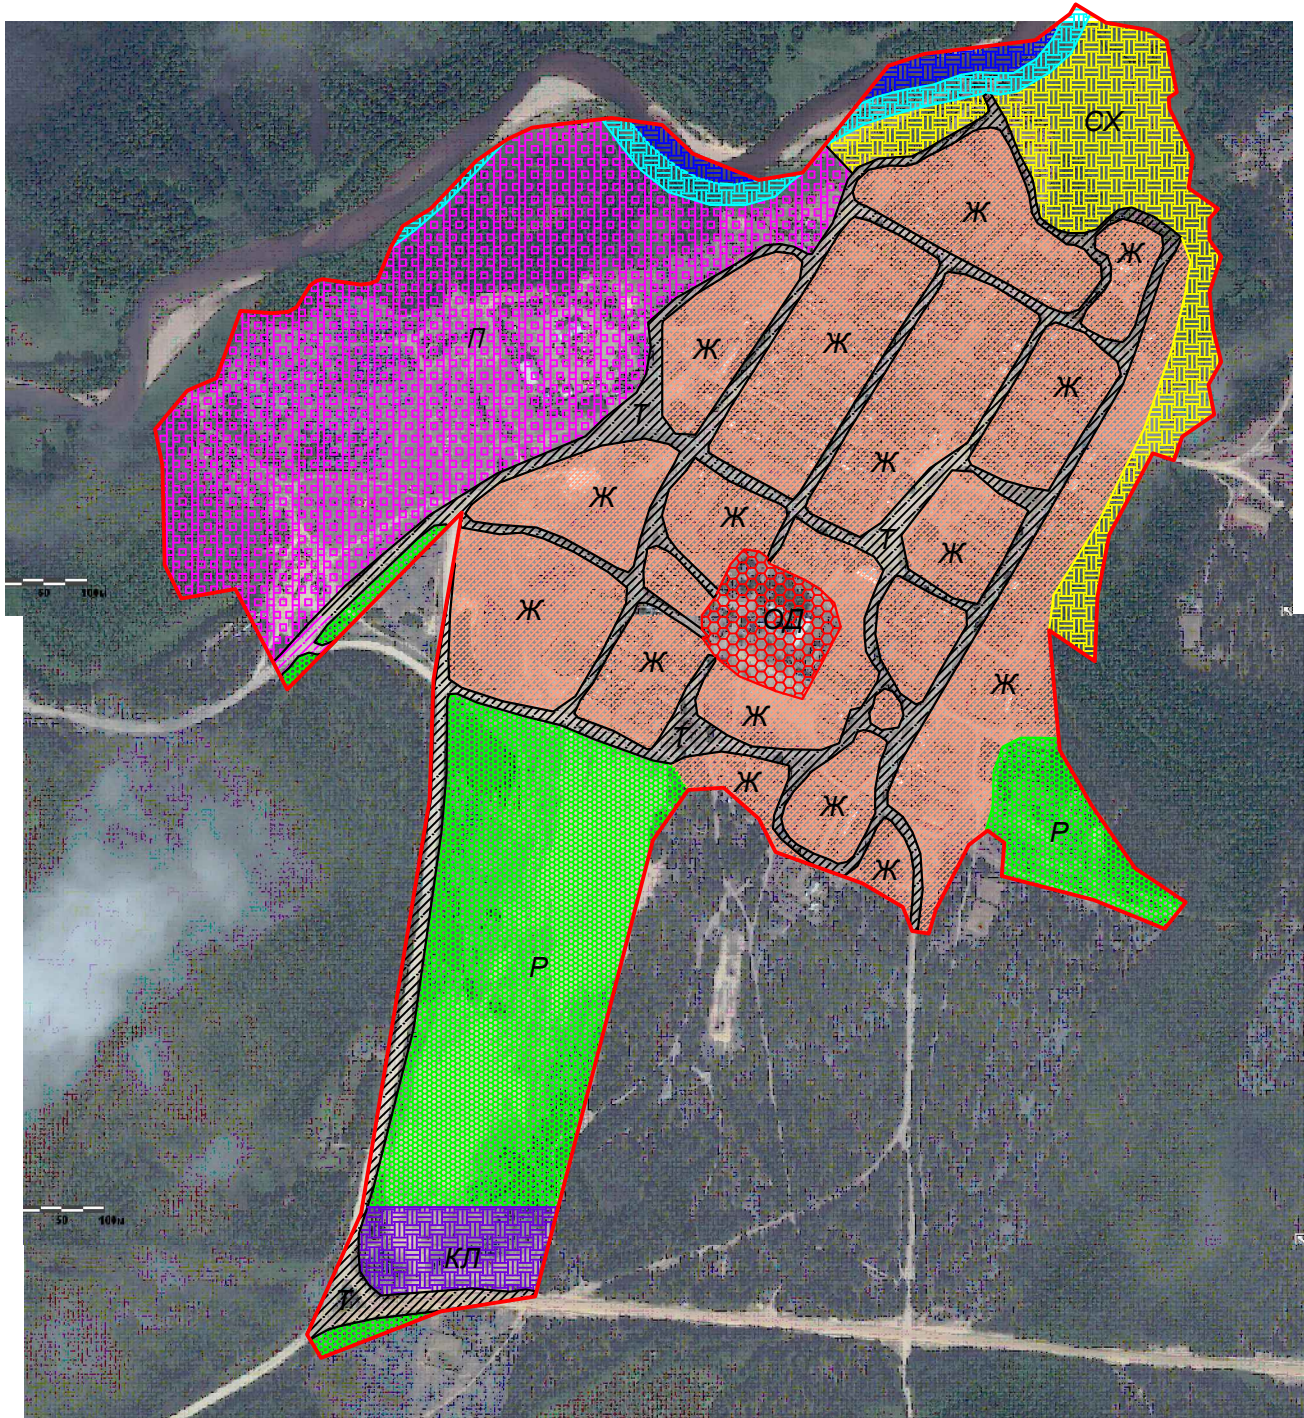

Масштаб: 1:10000

Условные обозначения:

Территориальные зоны:

Жилые зоны:

Ж - Ж

Общественно-деловые зоны:

ОД - ОД

Зоны инженерной и транспортной инфраструктуры:

Т - Т

Зоны сельскохозяйственного использования:

СХ - СХ

Рекреационные зоны:

Р - Р

Производственные зоны:

П - П

Зоны специального назначения:

КЛ - КЛ

Зоны с особыми условиями использования территорий:

Водоохранная зона

Прибрежная защитная полоса