


ПРОЕКТ МЕЖЕВАНИЯ ТЕРРИТОРИИ


Чертеж границ существующих земельных участков

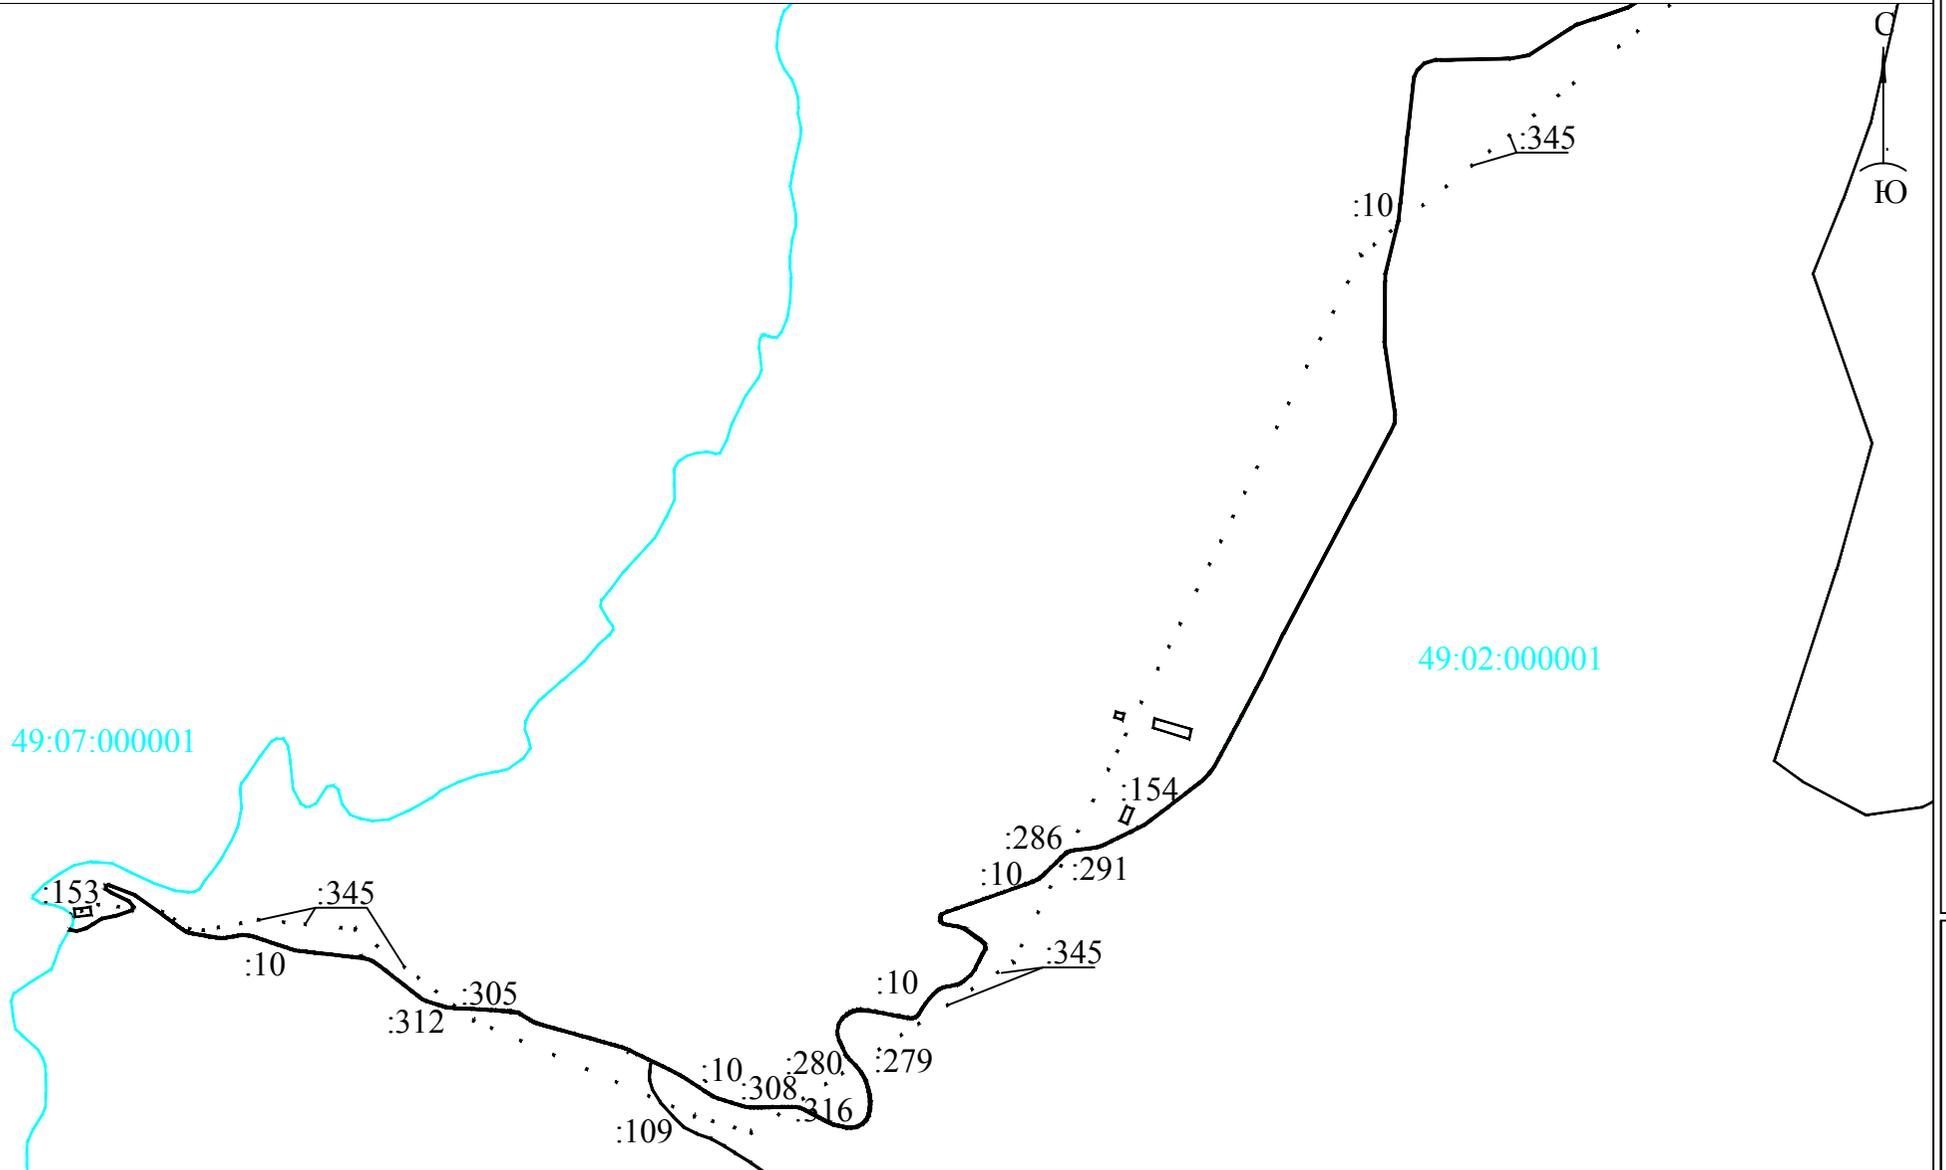

Масштаб 1:100000

ПРОЕКТ МЕЖЕВАНИЯ ТЕРРИТОРИИ


Чертеж границ существующих земельных участков

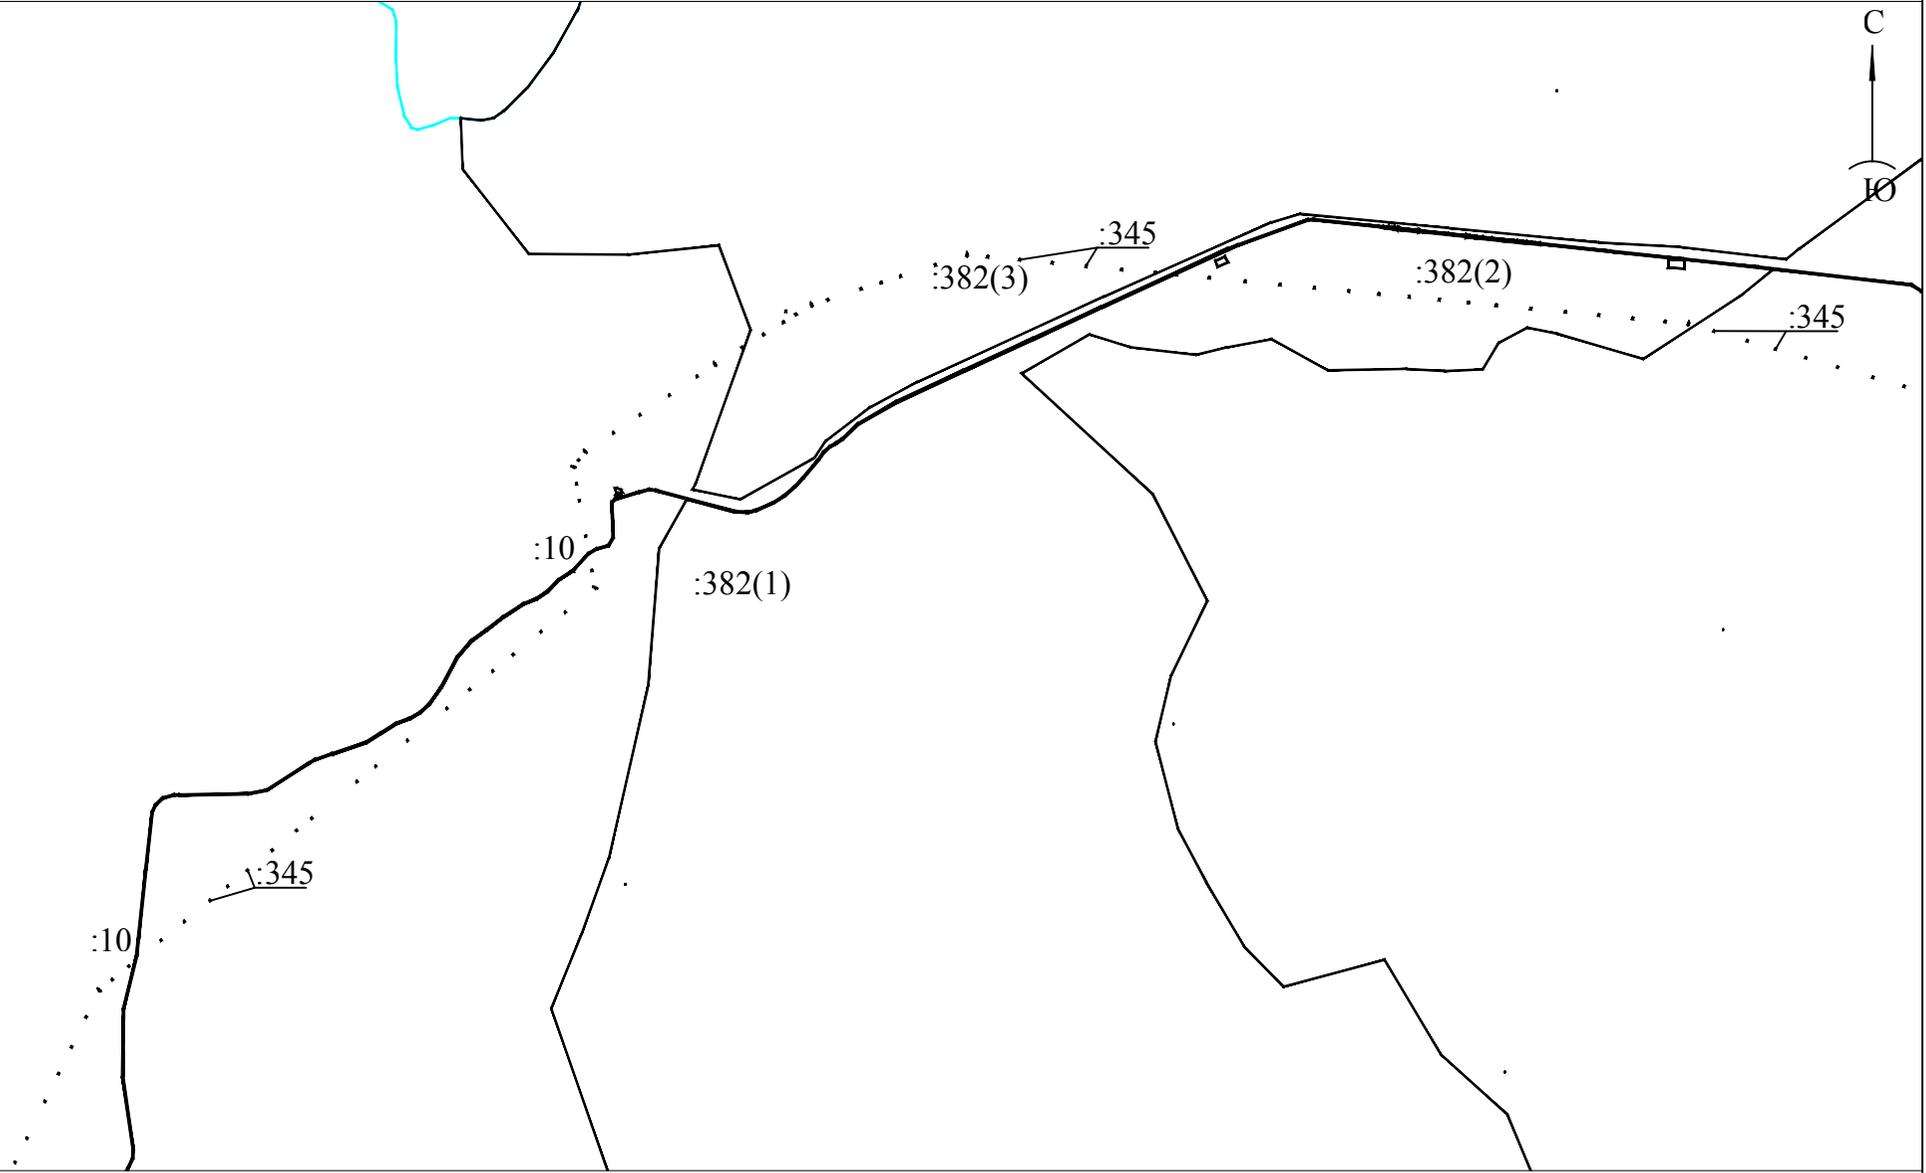

Масштаб 1:100000

ПРОЕКТ МЕЖЕВАНИЯ ТЕРРИТОРИИ


Чертеж границ существующих земельных участков

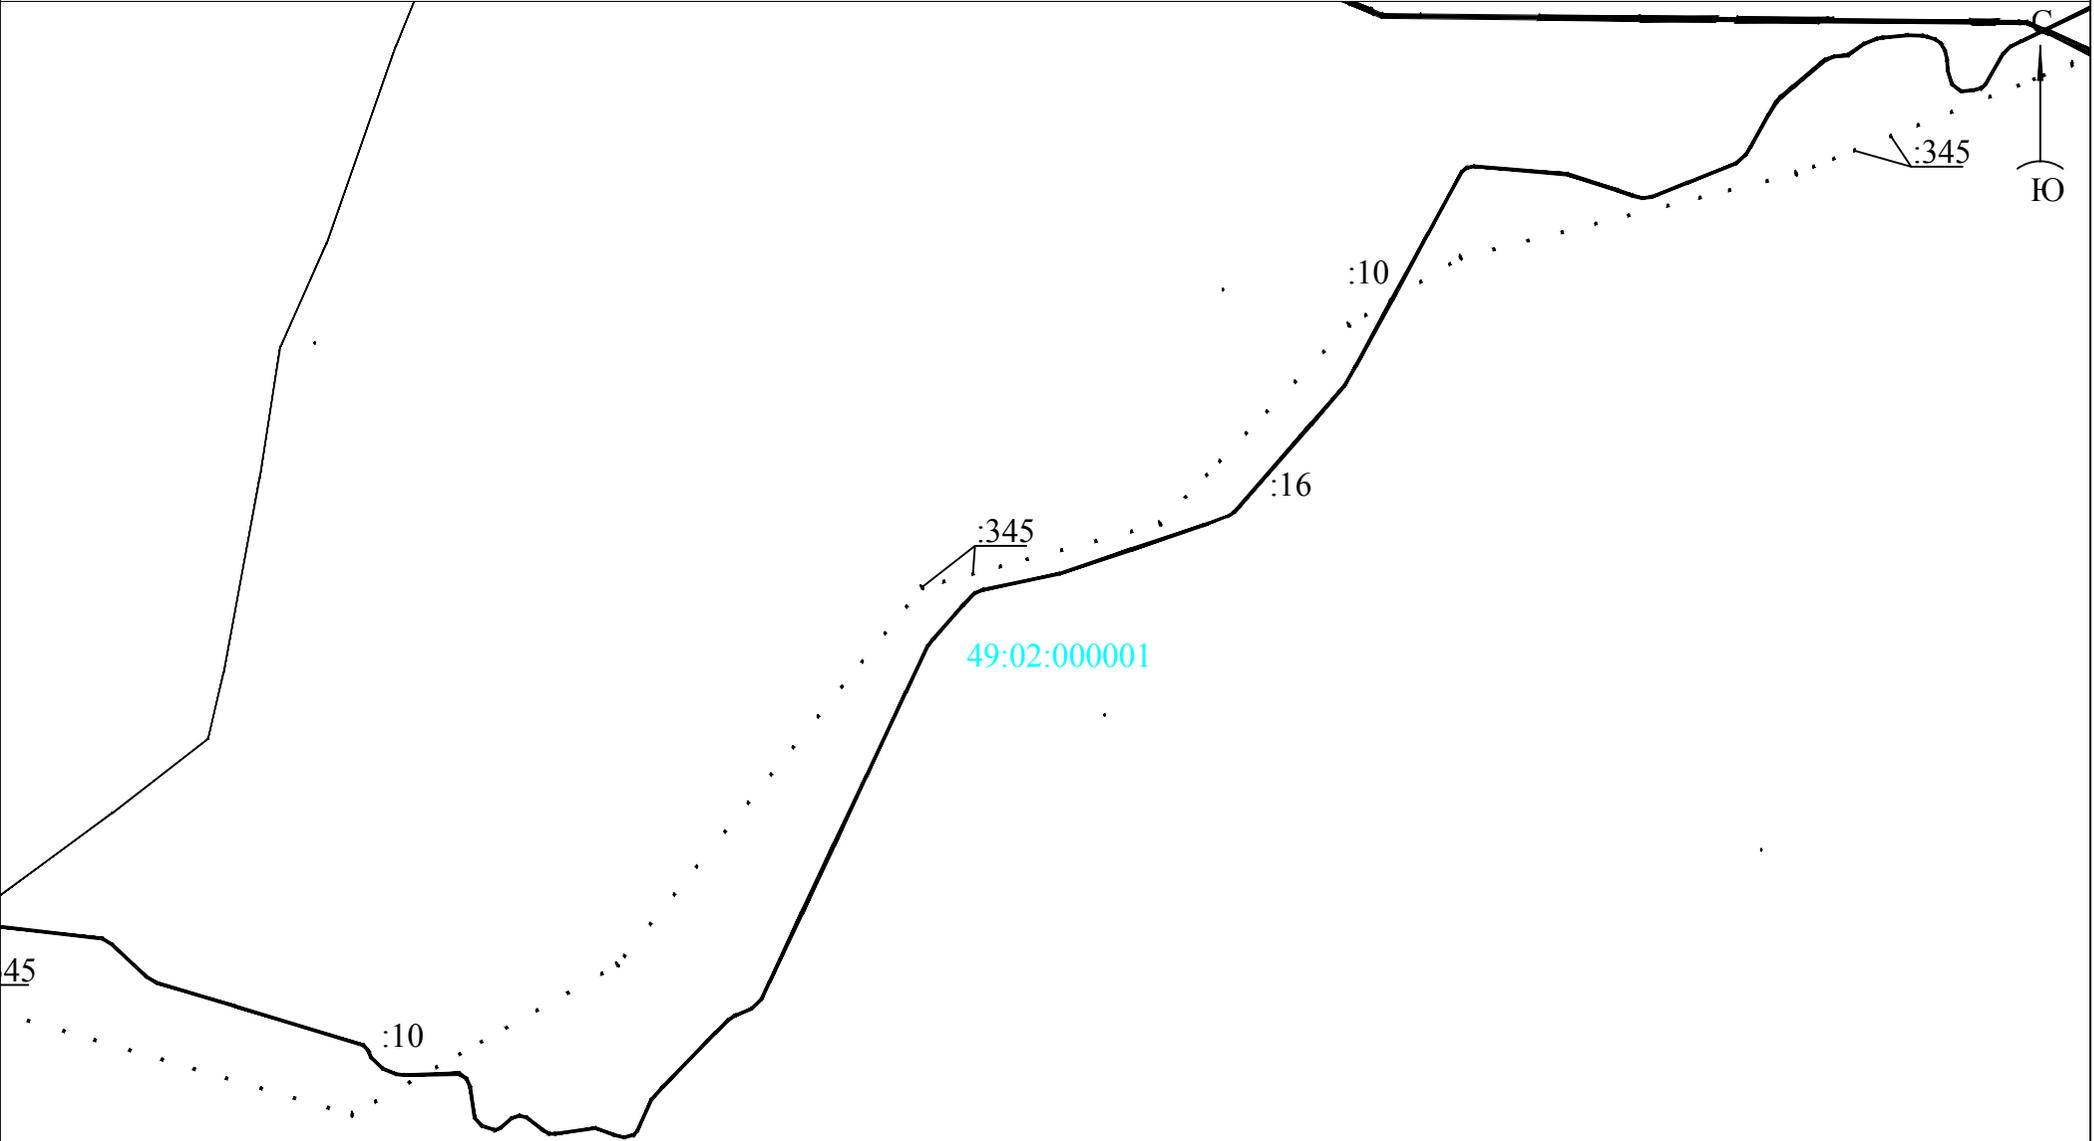

Масштаб 1:100000

ПРОЕКТ МЕЖЕВАНИЯ ТЕРРИТОРИИ

Чертеж границ существующих земельных участков

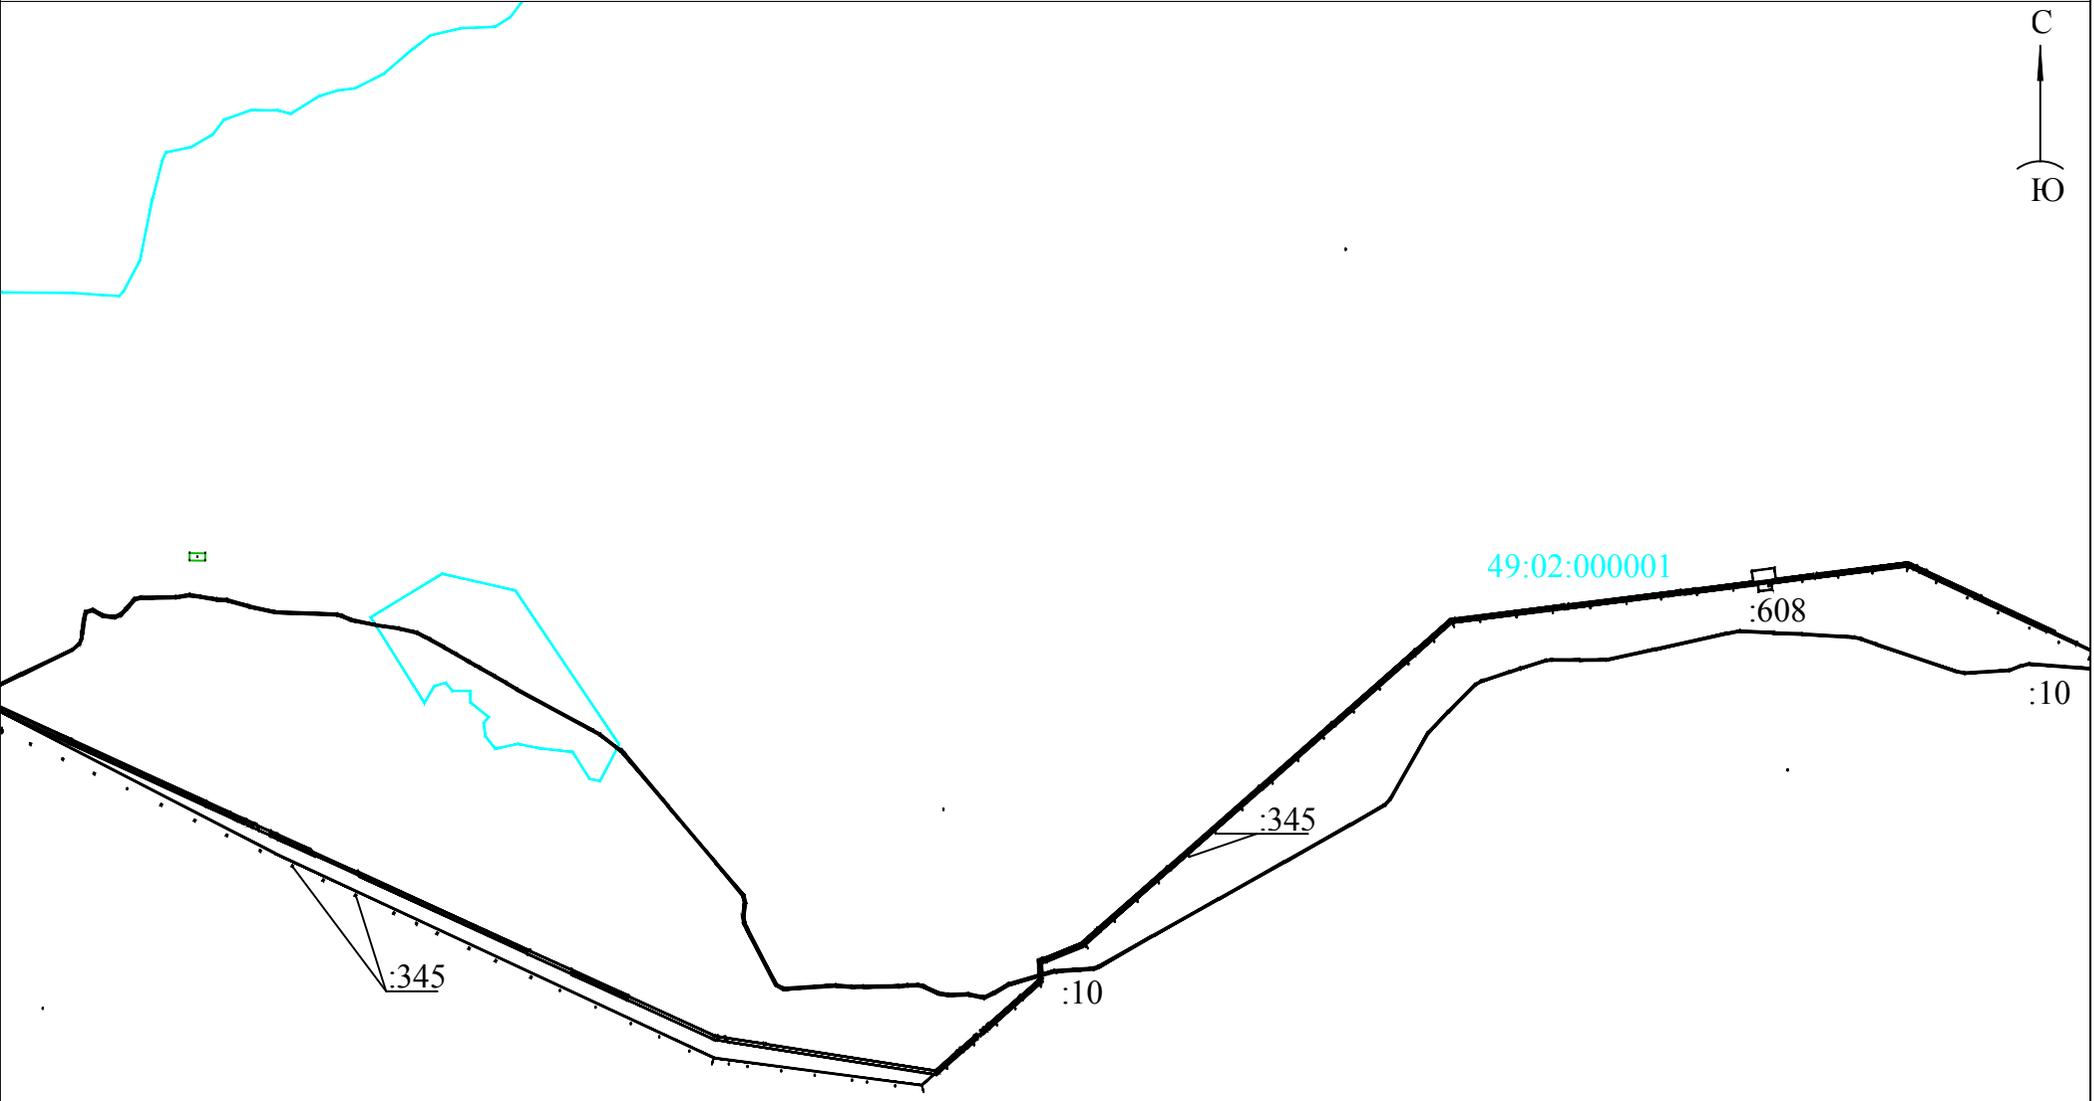


Масштаб 1:100000

Лист №

ПРОЕКТ МЕЖЕВАНИЯ ТЕРРИТОРИИ

Чертеж границ существующих земельных участков

49:02:000001

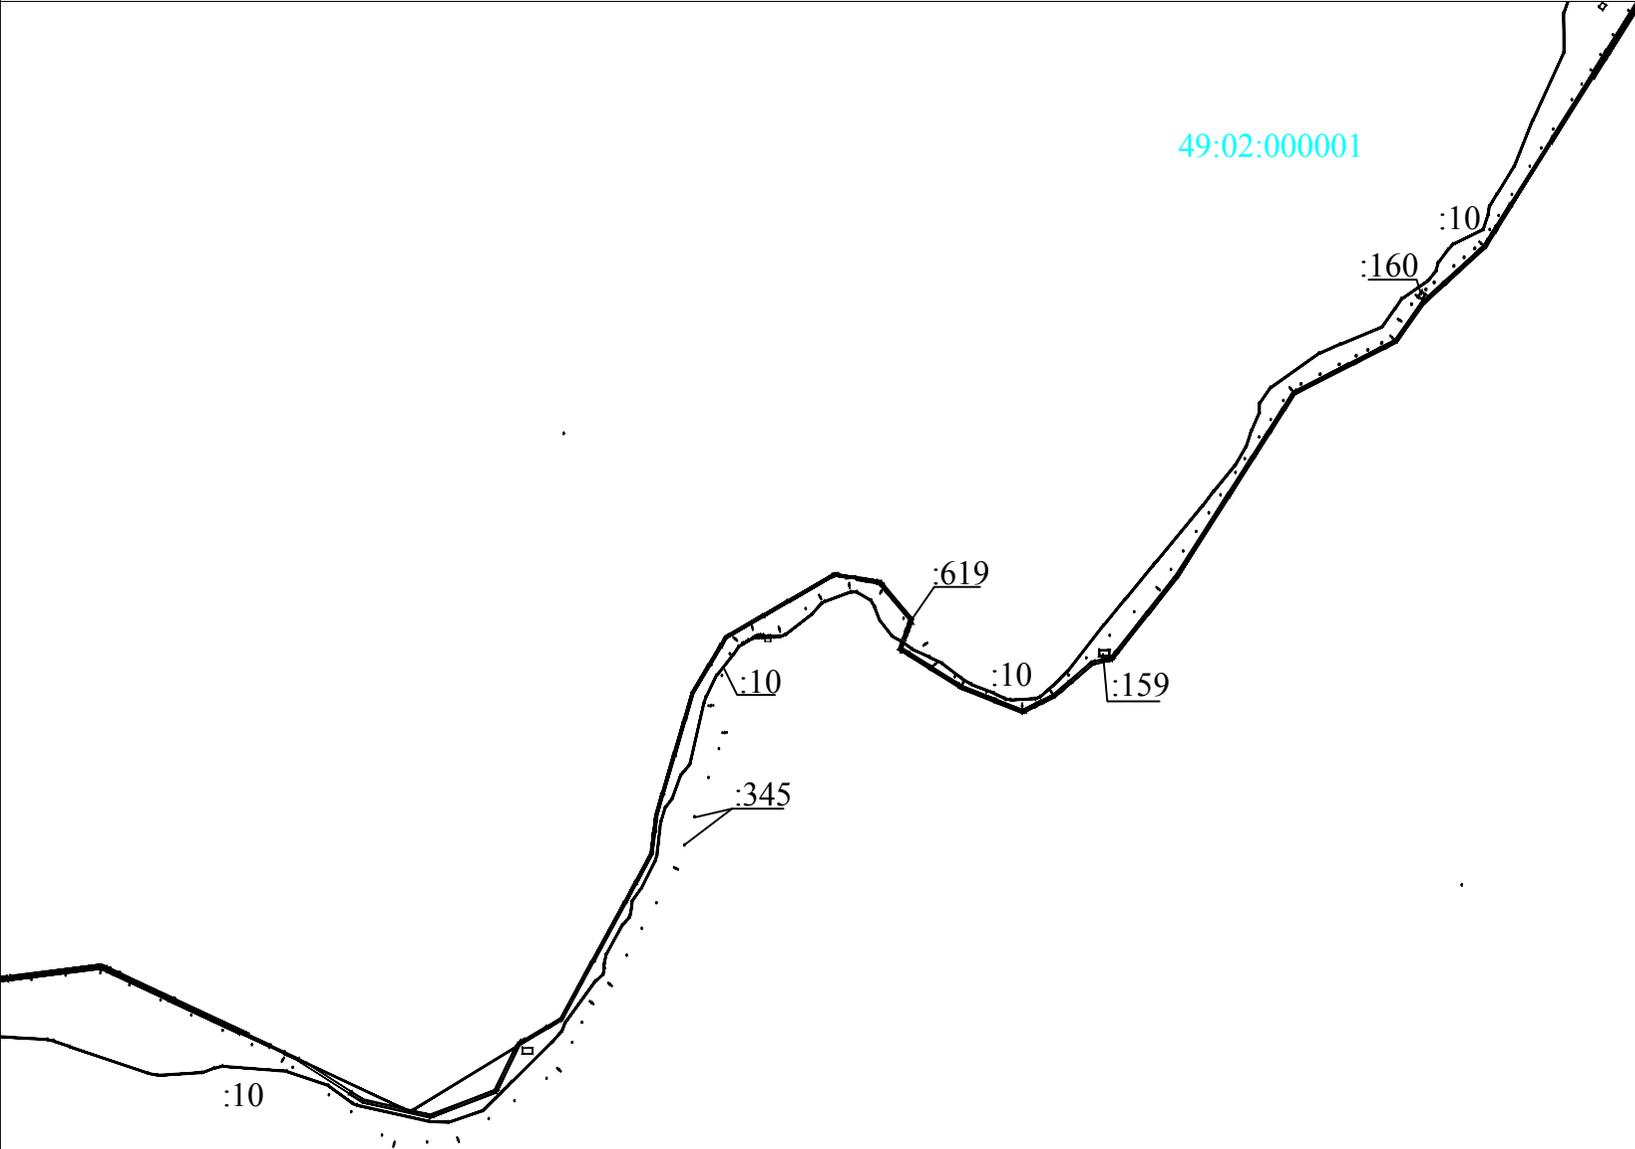

Масштаб 1:100000

ПРОЕКТ МЕЖЕВАНИЯ ТЕРРИТОРИИ

Чертеж границ существующих земельных участков

49:02:000001

