


Правила землепользования и застройки муниципального образования-Новодеревенское сельское поселение Касимовского муниципального района Рязанской области

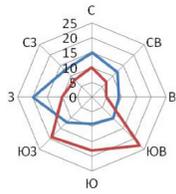

— лето
— зима

Условные обозначения

Административные границы

- Граница Касимовского муниципального района
- Граница МО-Новодеревенское сельское поселение
- Границы населенных пунктов
- Перспективные границы населенных пунктов

Гидрография

- Водотоки
- Водоёмы
- Болота

Функциональные зоны

Жилые зоны

- Ж1 Зона индивидуальной жилой застройки

Зоны общественно-деловые

- О1 Многофункциональная общественно-деловая зона
- О2 Зона дошкольных и образовательных учреждений
- О3 Зона культурных сооружений

Зоны специального назначения

- Сп1 Зона кладбищ

Зоны отдыха и туризма

- Т01 Зона объектов туризма
- Т02 Зона природно-познавательного туризма

Зоны производственного и коммунального назначения

- П1 Зона промышленных предприятий
- П2 Коммунально-складская зона

Зоны сельскохозяйственного использования

- Сх1 Зона сельскохозяйственных угодий
- Сх2 Земли населенных пунктов, используемые под огороды
- Сх3 Зона сельскохозяйственных предприятий
- Сх4 Зона действующих сельскохозяйственных предприятий, сохраняемых на перспективу

Зоны природно-рекреационного использования

- Р1 Зона зеленых насаждений общего и ограниченного пользования
- Р2 Зона лесов

Зоны особо охраняемых природных территорий

- ООПТ регионального значения
- Охранная зона ООПТ

Зоны с особыми условиями использования территории

- Водоохранные зоны
- Прибрежно-защитные полосы
- Охранная зона инженерных сетей
- Санитарно-защитные зоны
- Придорожные полосы
- Зона затопления паводком 1% обеспеченности по данным Рязанского ЦГМС
- Защитные зоны объектов культурного наследия

Здания и сооружения

- Пожарное депо

Объекты транспортной инфраструктуры

- Автомобильный мост
- ◆ Паром

Инженерные сети


- ◆◆◆ Газопровод-отвод
- ЛЭП 110 кВТ

Дорожно-транспортная сеть

- Автомобильные дороги регионального и межмуниципального значения
- Автомобильные дороги с твердым покрытием
- Грунтовые и проселочные дороги
- - - Полевые и лесные дороги
- - - Внутренние судоходные пути

Объекты культурного наследия

- Памятник федерального значения - Церковь Успения
- Объекты археологического наследия (выявленные)

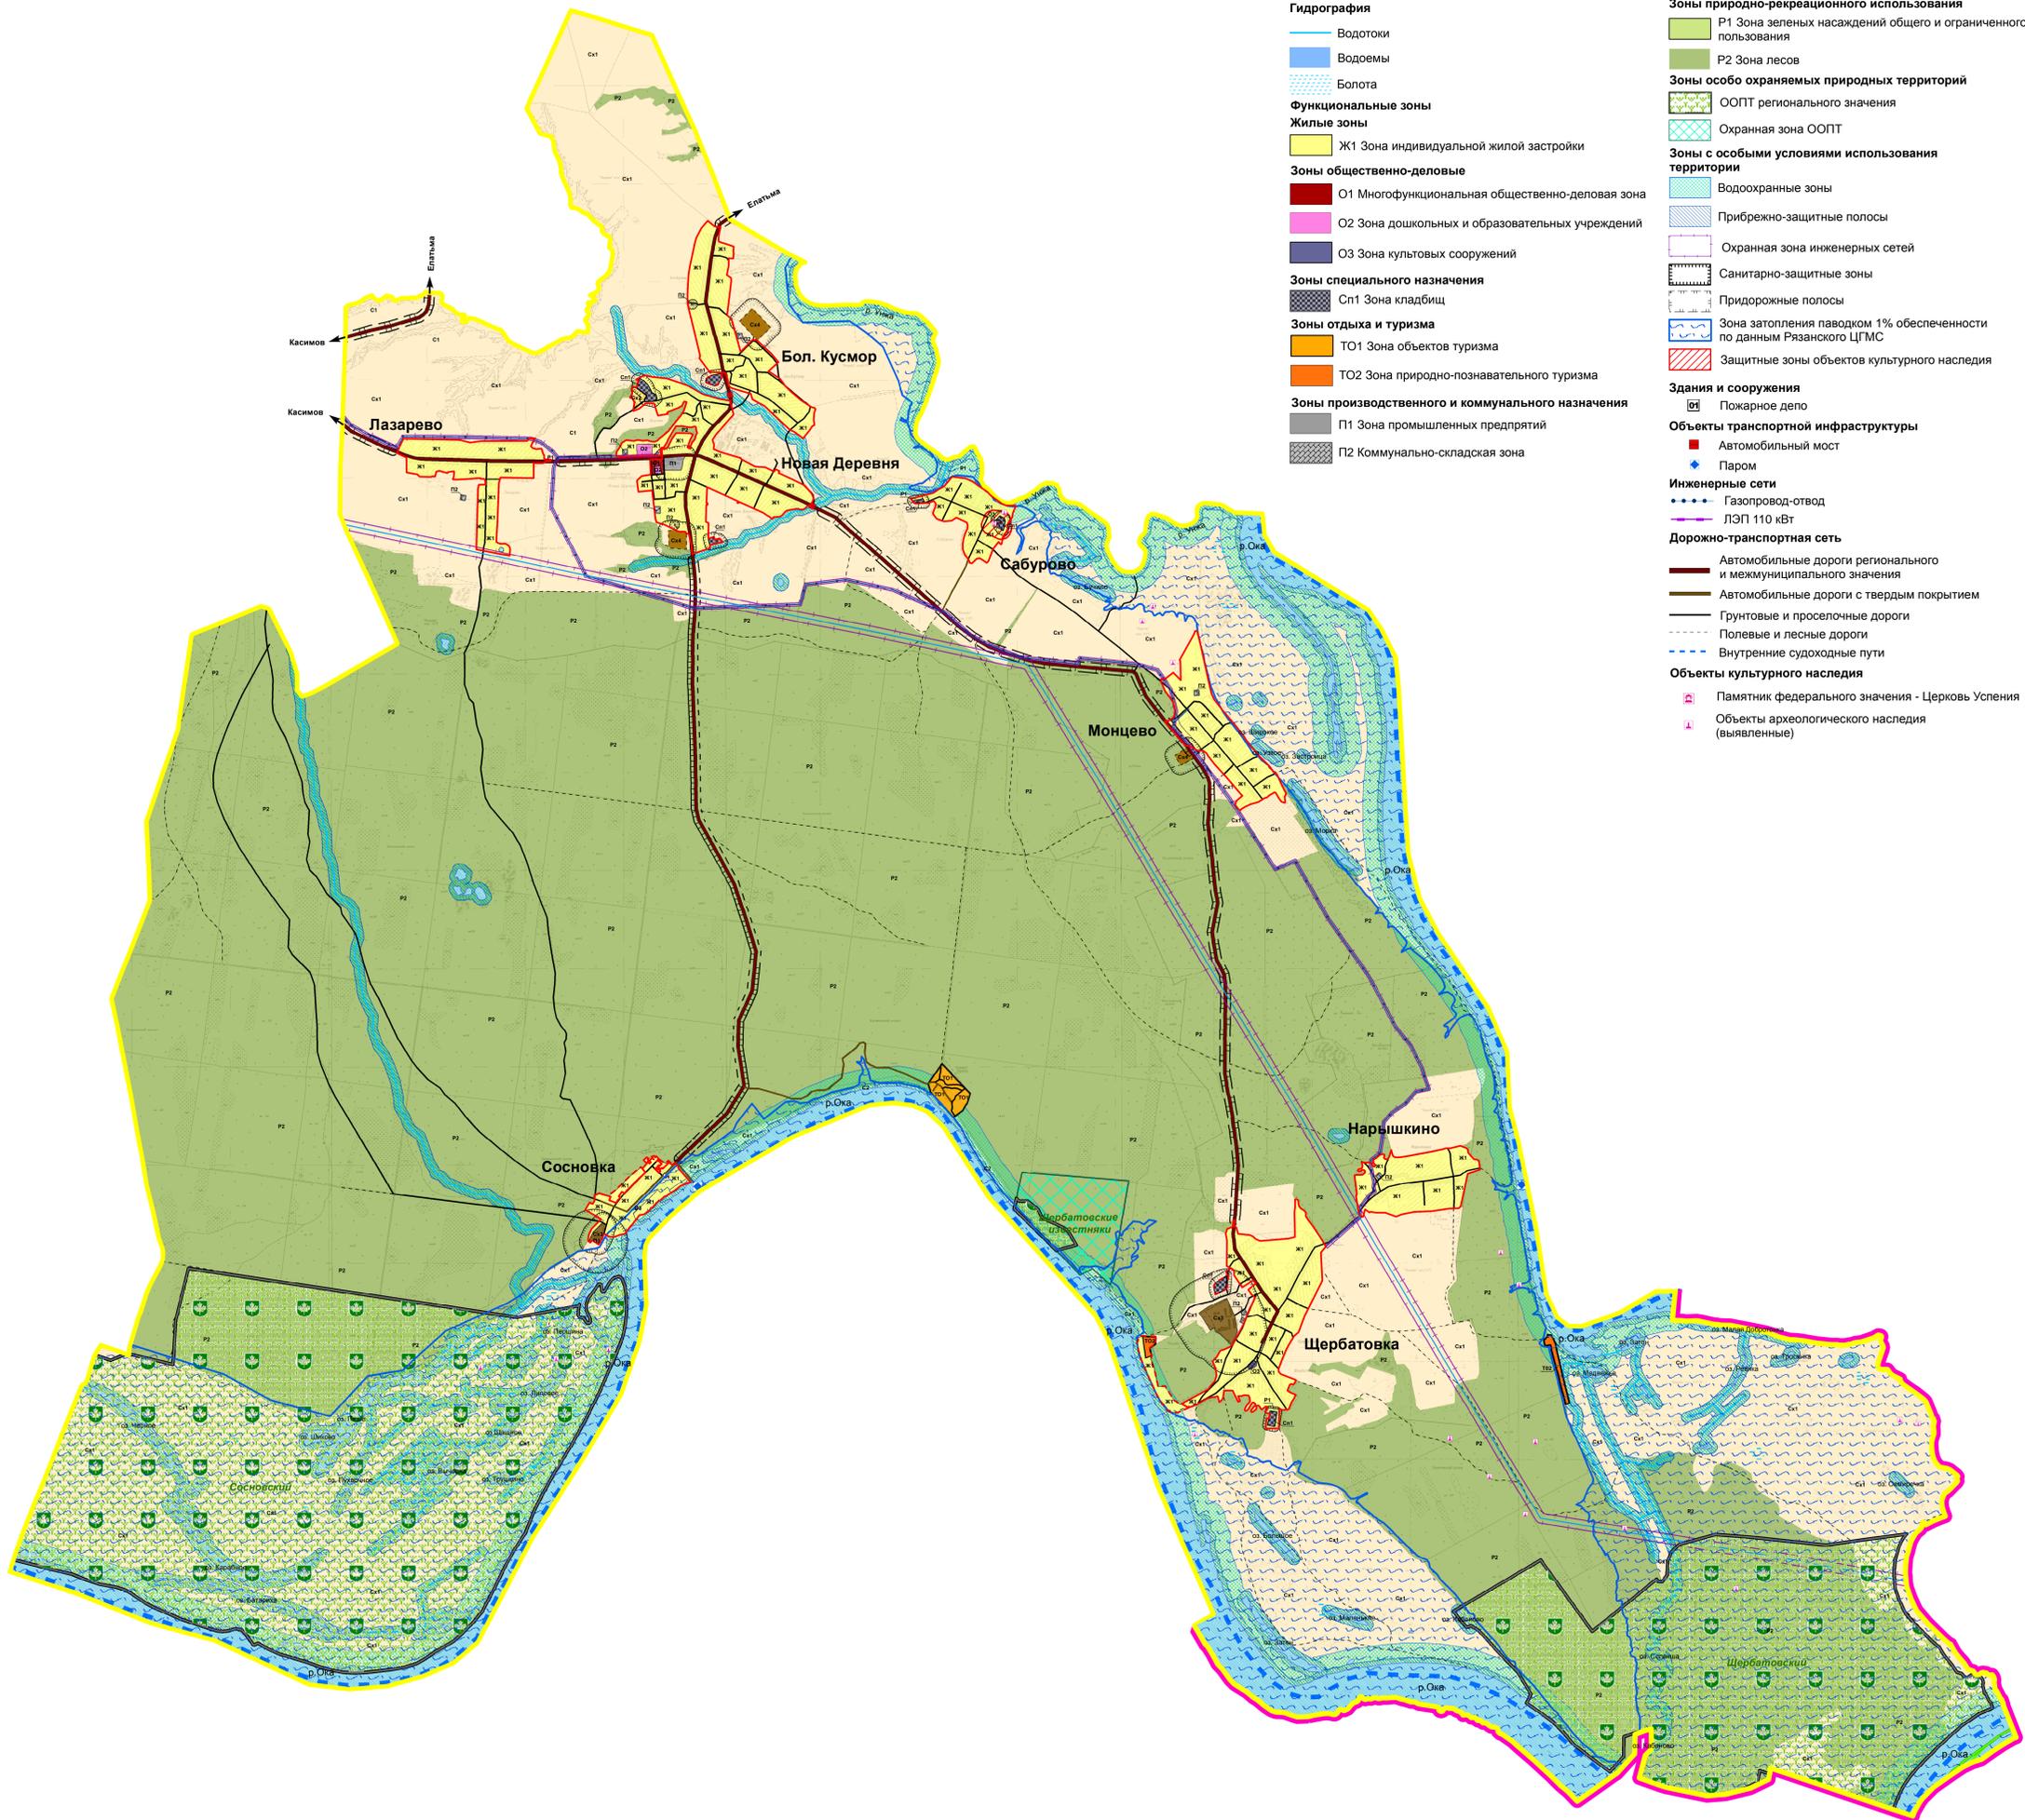

						1568-ГД
Правила землепользования и застройки муниципального образования-Новодеревенское сельское поселение Касимовского муниципального района Рязанской области						
Изм.	Кол.уч.	Лист	М. док.	Полном.	Дата	
ГАП	Ромашкина					Страница 1 Листов
Архитектор	Крутов					ООО "РЯЗАНЬРАДАНПРОЕКТ-ИНЖИНИРИНГ"
И.догтр.	Ромашкина					Схема градостроительного зонирования. М 1:25000

Изм. № 001/2018