


Схема расположения нестационарных торговых объектов с. Заплавное Заплавненского сельского поселения  
Ленинского муниципального района в М 1: 1000

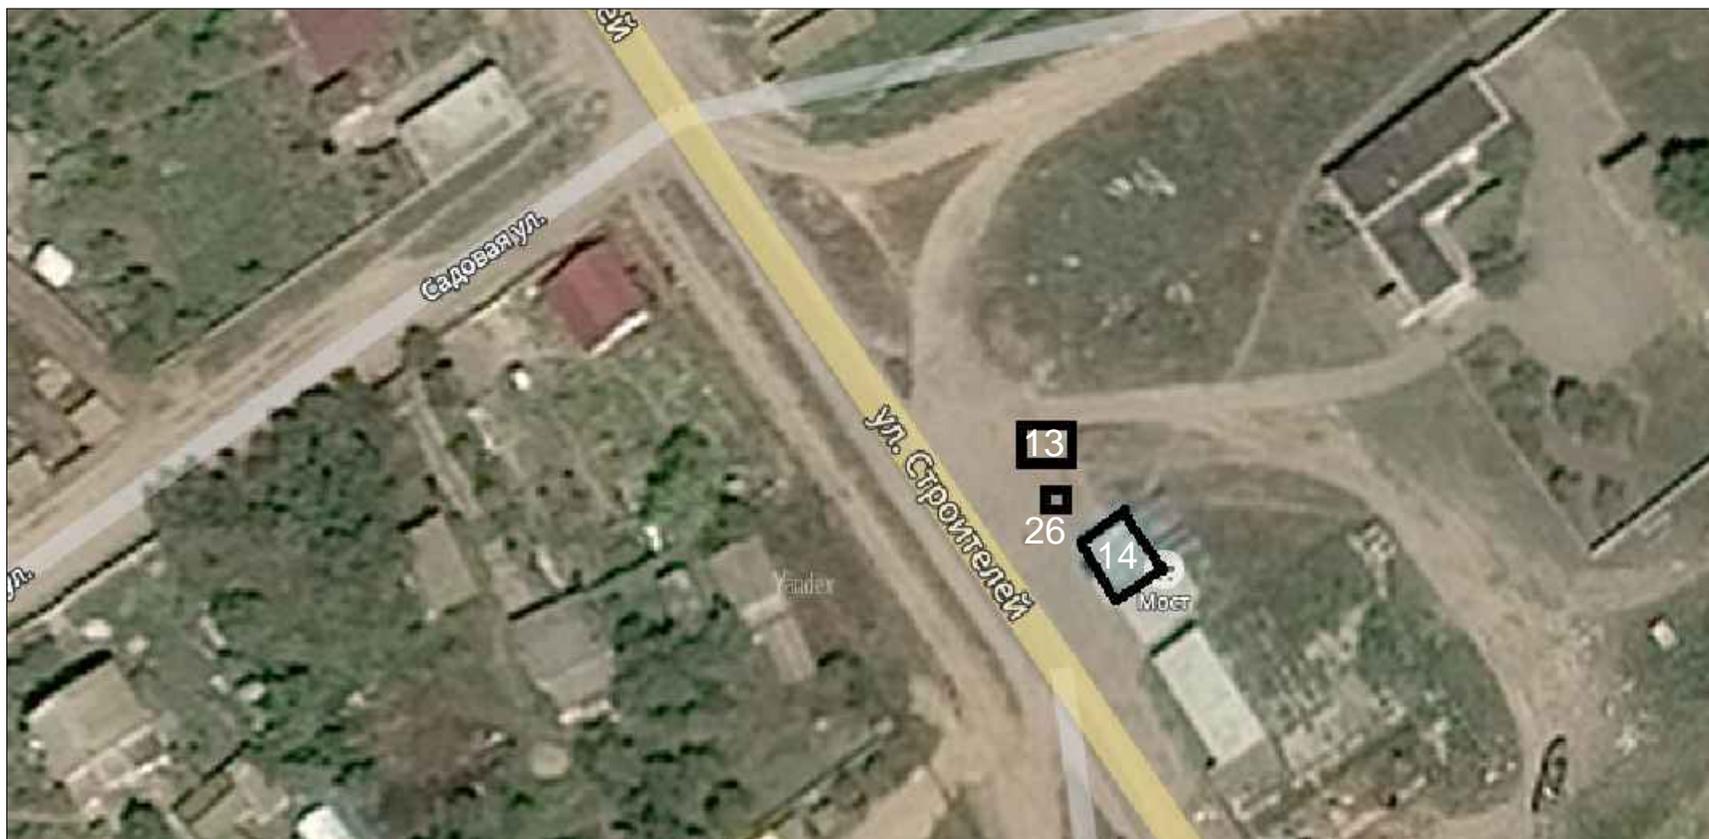

 - Нестационарный торговый объект № 13, 26, 14