


Схема расположения нестационарных торговых объектов городского поселения г. Ленинск Ленинского
муниципального района в М 1: 2500

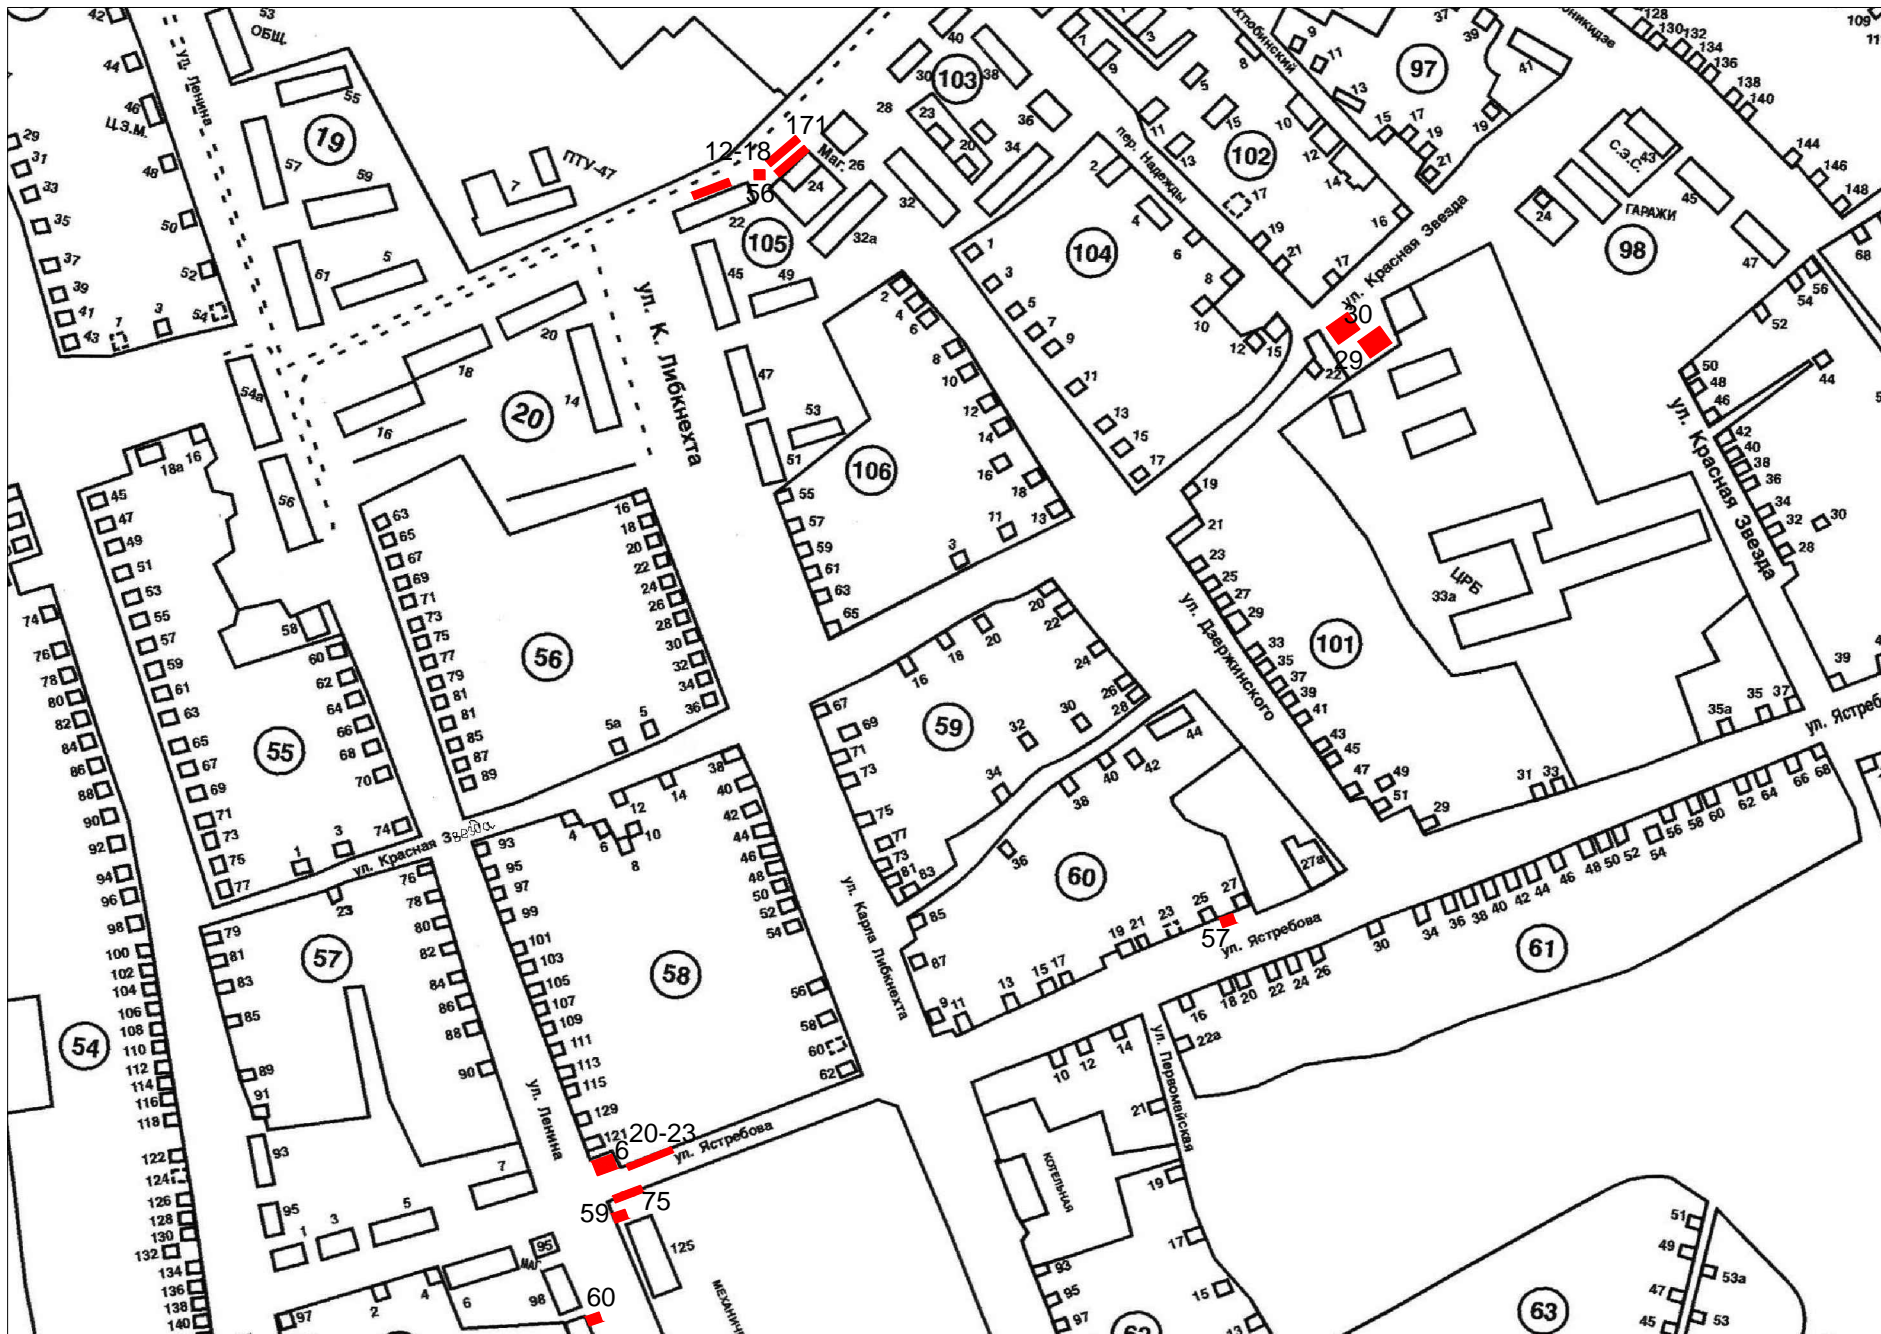

 - Нестационарные торговые объекты