
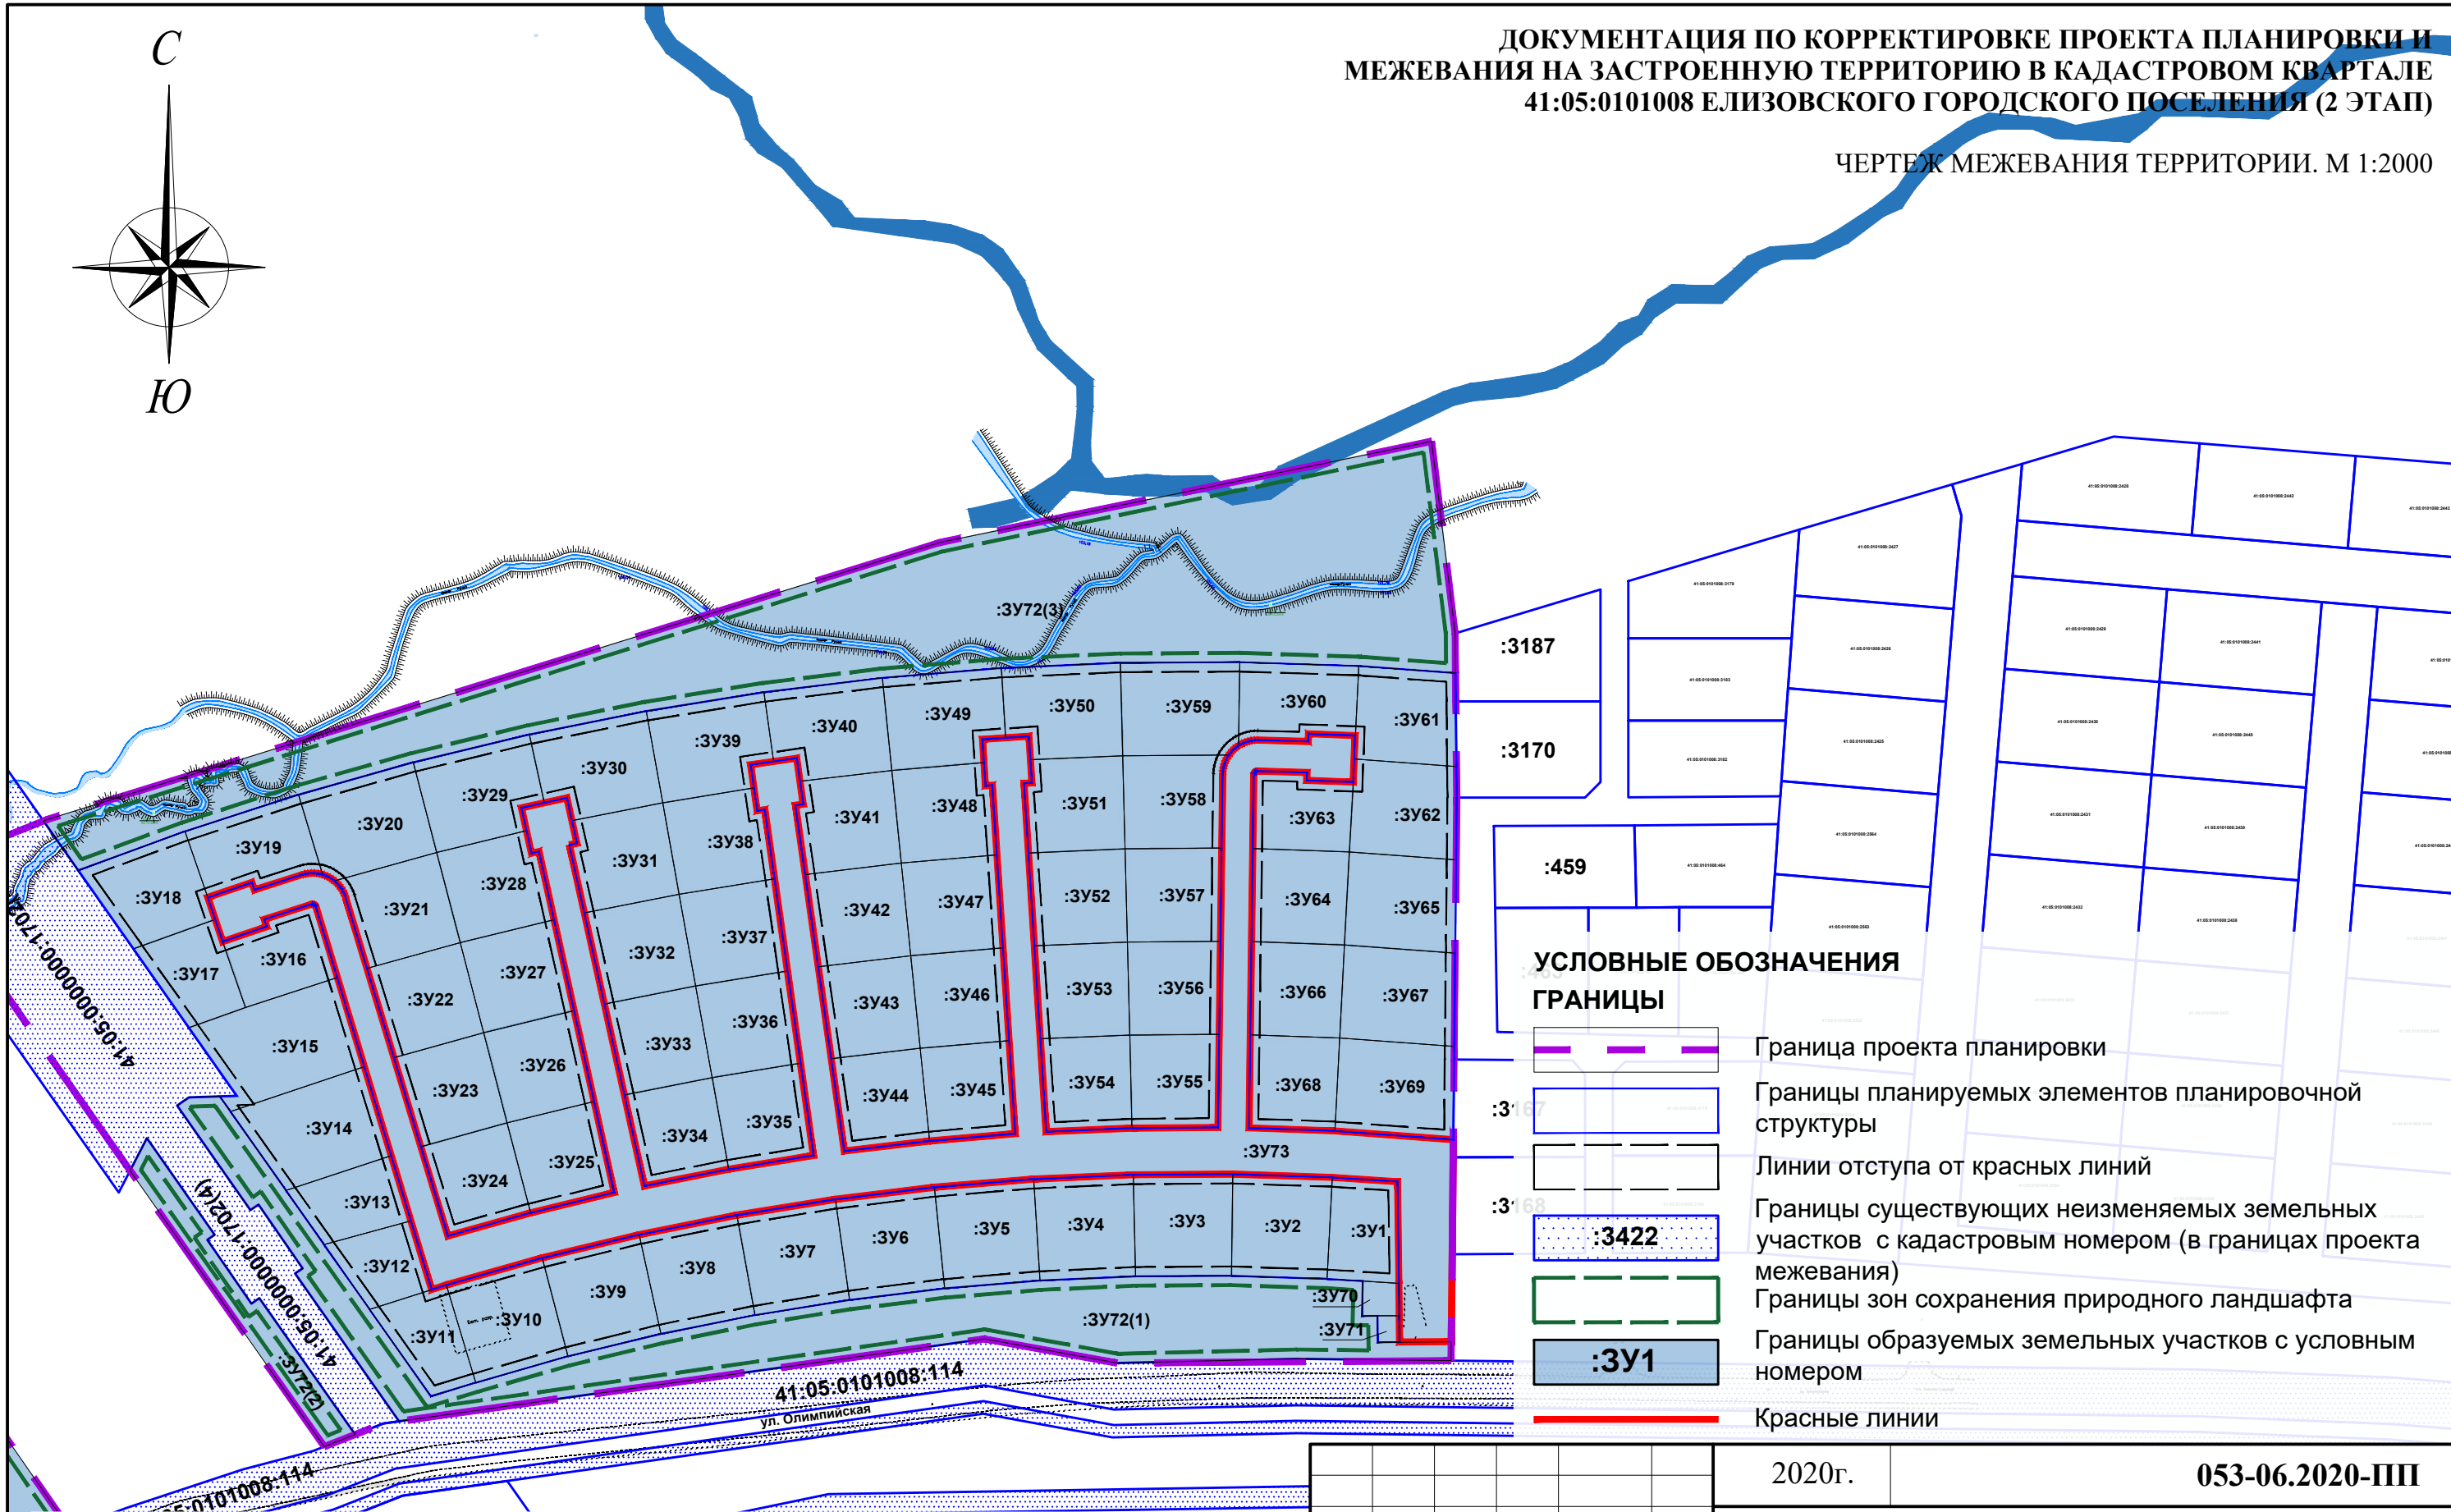


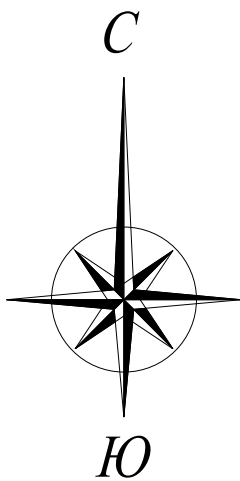

УСЛОВНЫЕ ОБОЗНАЧЕНИЯ
ГРАНИЦЫ

- Граница проекта планировки
- Границы планируемых элементов планировочной структуры
- Линии отступа от красных линий
- Границы существующих неизменяемых земельных участков с кадастровым номером (в границах проекта межевания)
- Границы зон сохранения природного ландшафта
- Границы образуемых земельных участков с условным номером
- Красные линии

Примечание:

- Приказом Минстроя России от 25.04.2017 № 738/пр утверждены следующие Виды элементов планировочной структуры: район; микрорайон; квартал; территория общего пользования территория садоводческого огороднического или дачного некоммерческого объединения граждан; территория транспортно пересадочного узла; территория занятая линейным объектом и (или) предназначенная для размещения линейного объекта; улично- дорожная сеть.
- Публичные сервитуты не образуются.

						2020г.	053-06.2020-ПП				
						Документация по корректировке проекта планировки и межевания на застроенную территорию в кадастровом квартале 41:05:0101008 Елизовского городского поселения (2 этап)					
Изм.	Кол.уч	Лист	№док.	Подп.	Дата	Основная часть проекта межевания территории			Стадия	Лист	Листов
Разработал		Боровикова			08/20				ПМТ	01	01
Проверил		Харламова			08/20						
						Чертеж межевания территории. М 1:2000 (Территория №2)			ООО "ФРАКТАЛ"		
Н. контр.		Харламова			08/20						
Утвердил		Харламова			08/20						