


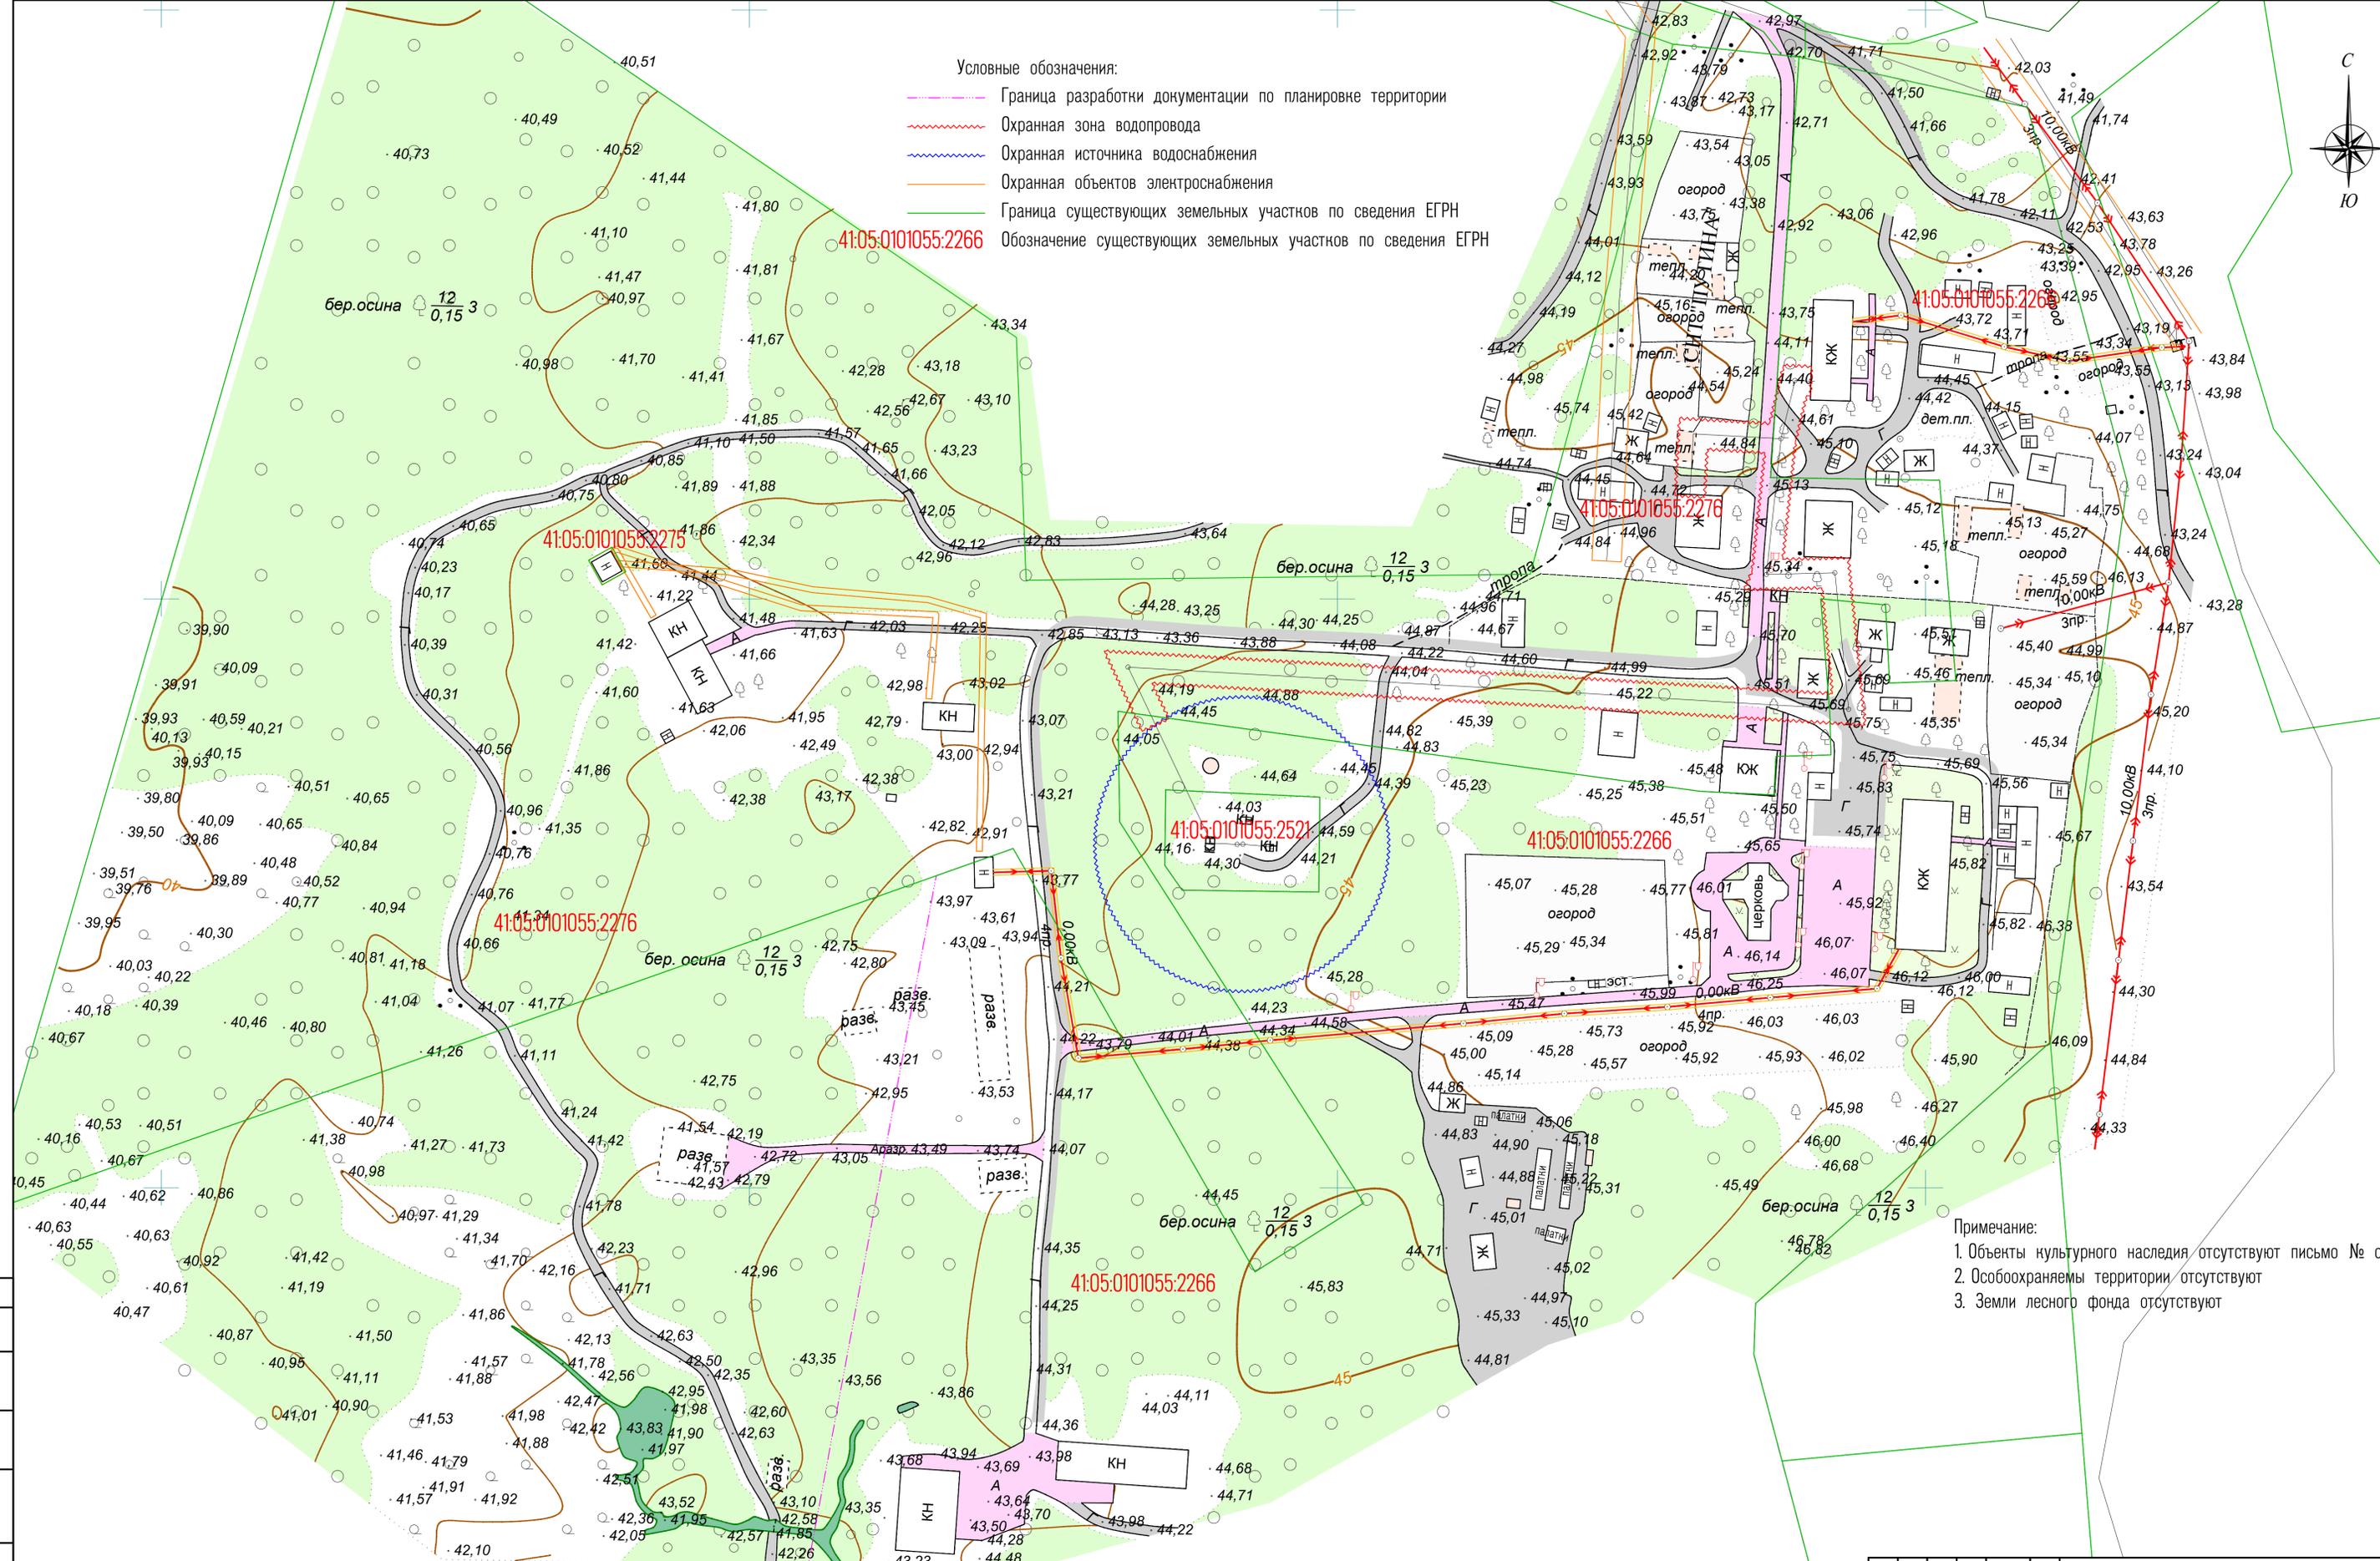

- Условные обозначения:
- Граница разработки документации по планировке территории
 - Охранная зона водопровода
 - Охранная источника водоснабжения
 - Охранная объектов электроснабжения
 - Граница существующих земельных участков по сведения ЕГРН
 - Обозначение существующих земельных участков по сведения ЕГРН



Примечание:
 1. Объекты культурного наследия отсутствуют письмом № от
 2. Особоохраняемые территории отсутствуют
 3. Земли лесного фонда отсутствуют

Согласовано
 Подп. и дата
 Власт. инф. №
 Инв. № подл.

				ПП0028-07.2019		
				Разработка документации по планировке и межеванию территории земельного участка с кадастровым номером 41:05:0101055:2276		
Изм.	Кол.уч.	Лист	№ док.	Подп.	Дата	
Разраб.		Капусткина				
Провер.		Лосев				
				Чертеж межевания территории (мастриалы по обоснованию)		
				Стандия	Лист	Листов
				п	1	1
				ООО "АТЛАС"		
				Формат А1		