




площадки для размещения нестационарного торгового объекта на территории Елизовского городского поселения
Местоположение: Камчатский край, р-н Елизовский, г. Елизово, 1 квартал, микрорайон Промышленный, ул. Магистральная.

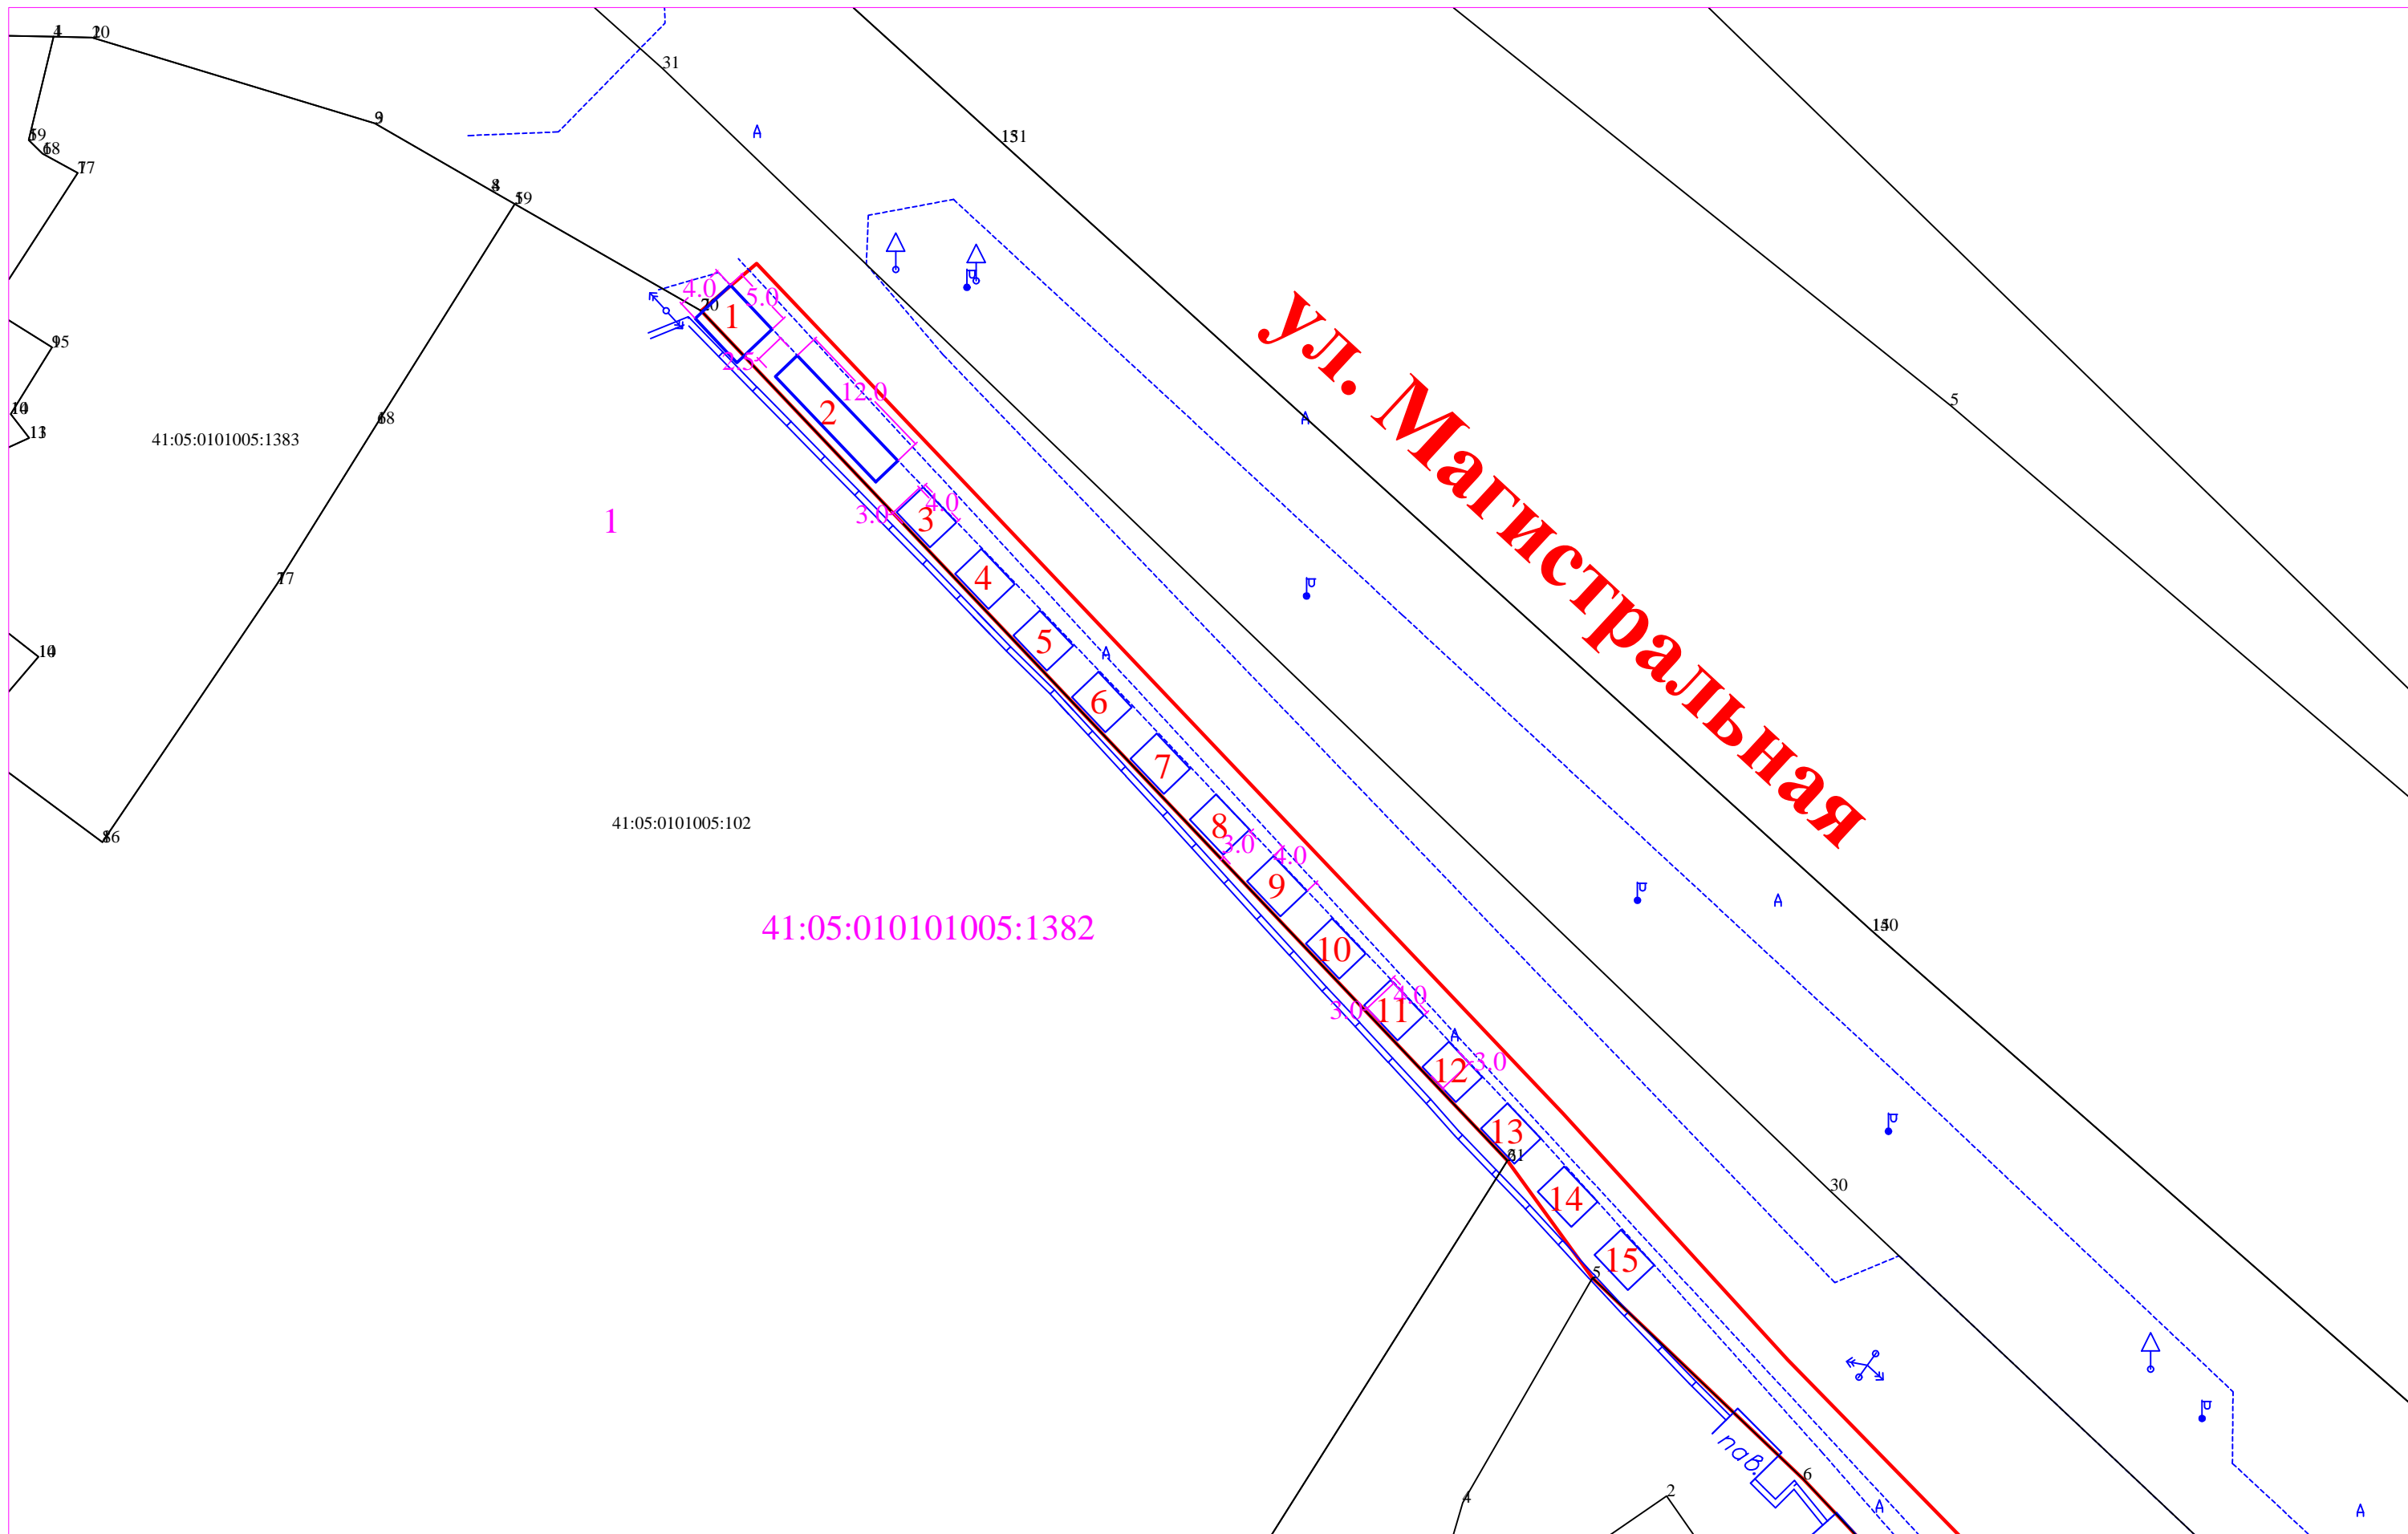

Масштаб 1:500 (в 1см. -5м.)

Условные обозначения:

-  границы земельного участка
-  место размещения временного (нестационарного) объекта