


**ПРОЕКТ МЕЖЕВАНИЯ НА ЧАСТЬ ТЕРРИТОРИИ
кадастрового квартала 41:05:0101006 Елизовского городского поселения**

Чертеж межевания территории. Лист 1.

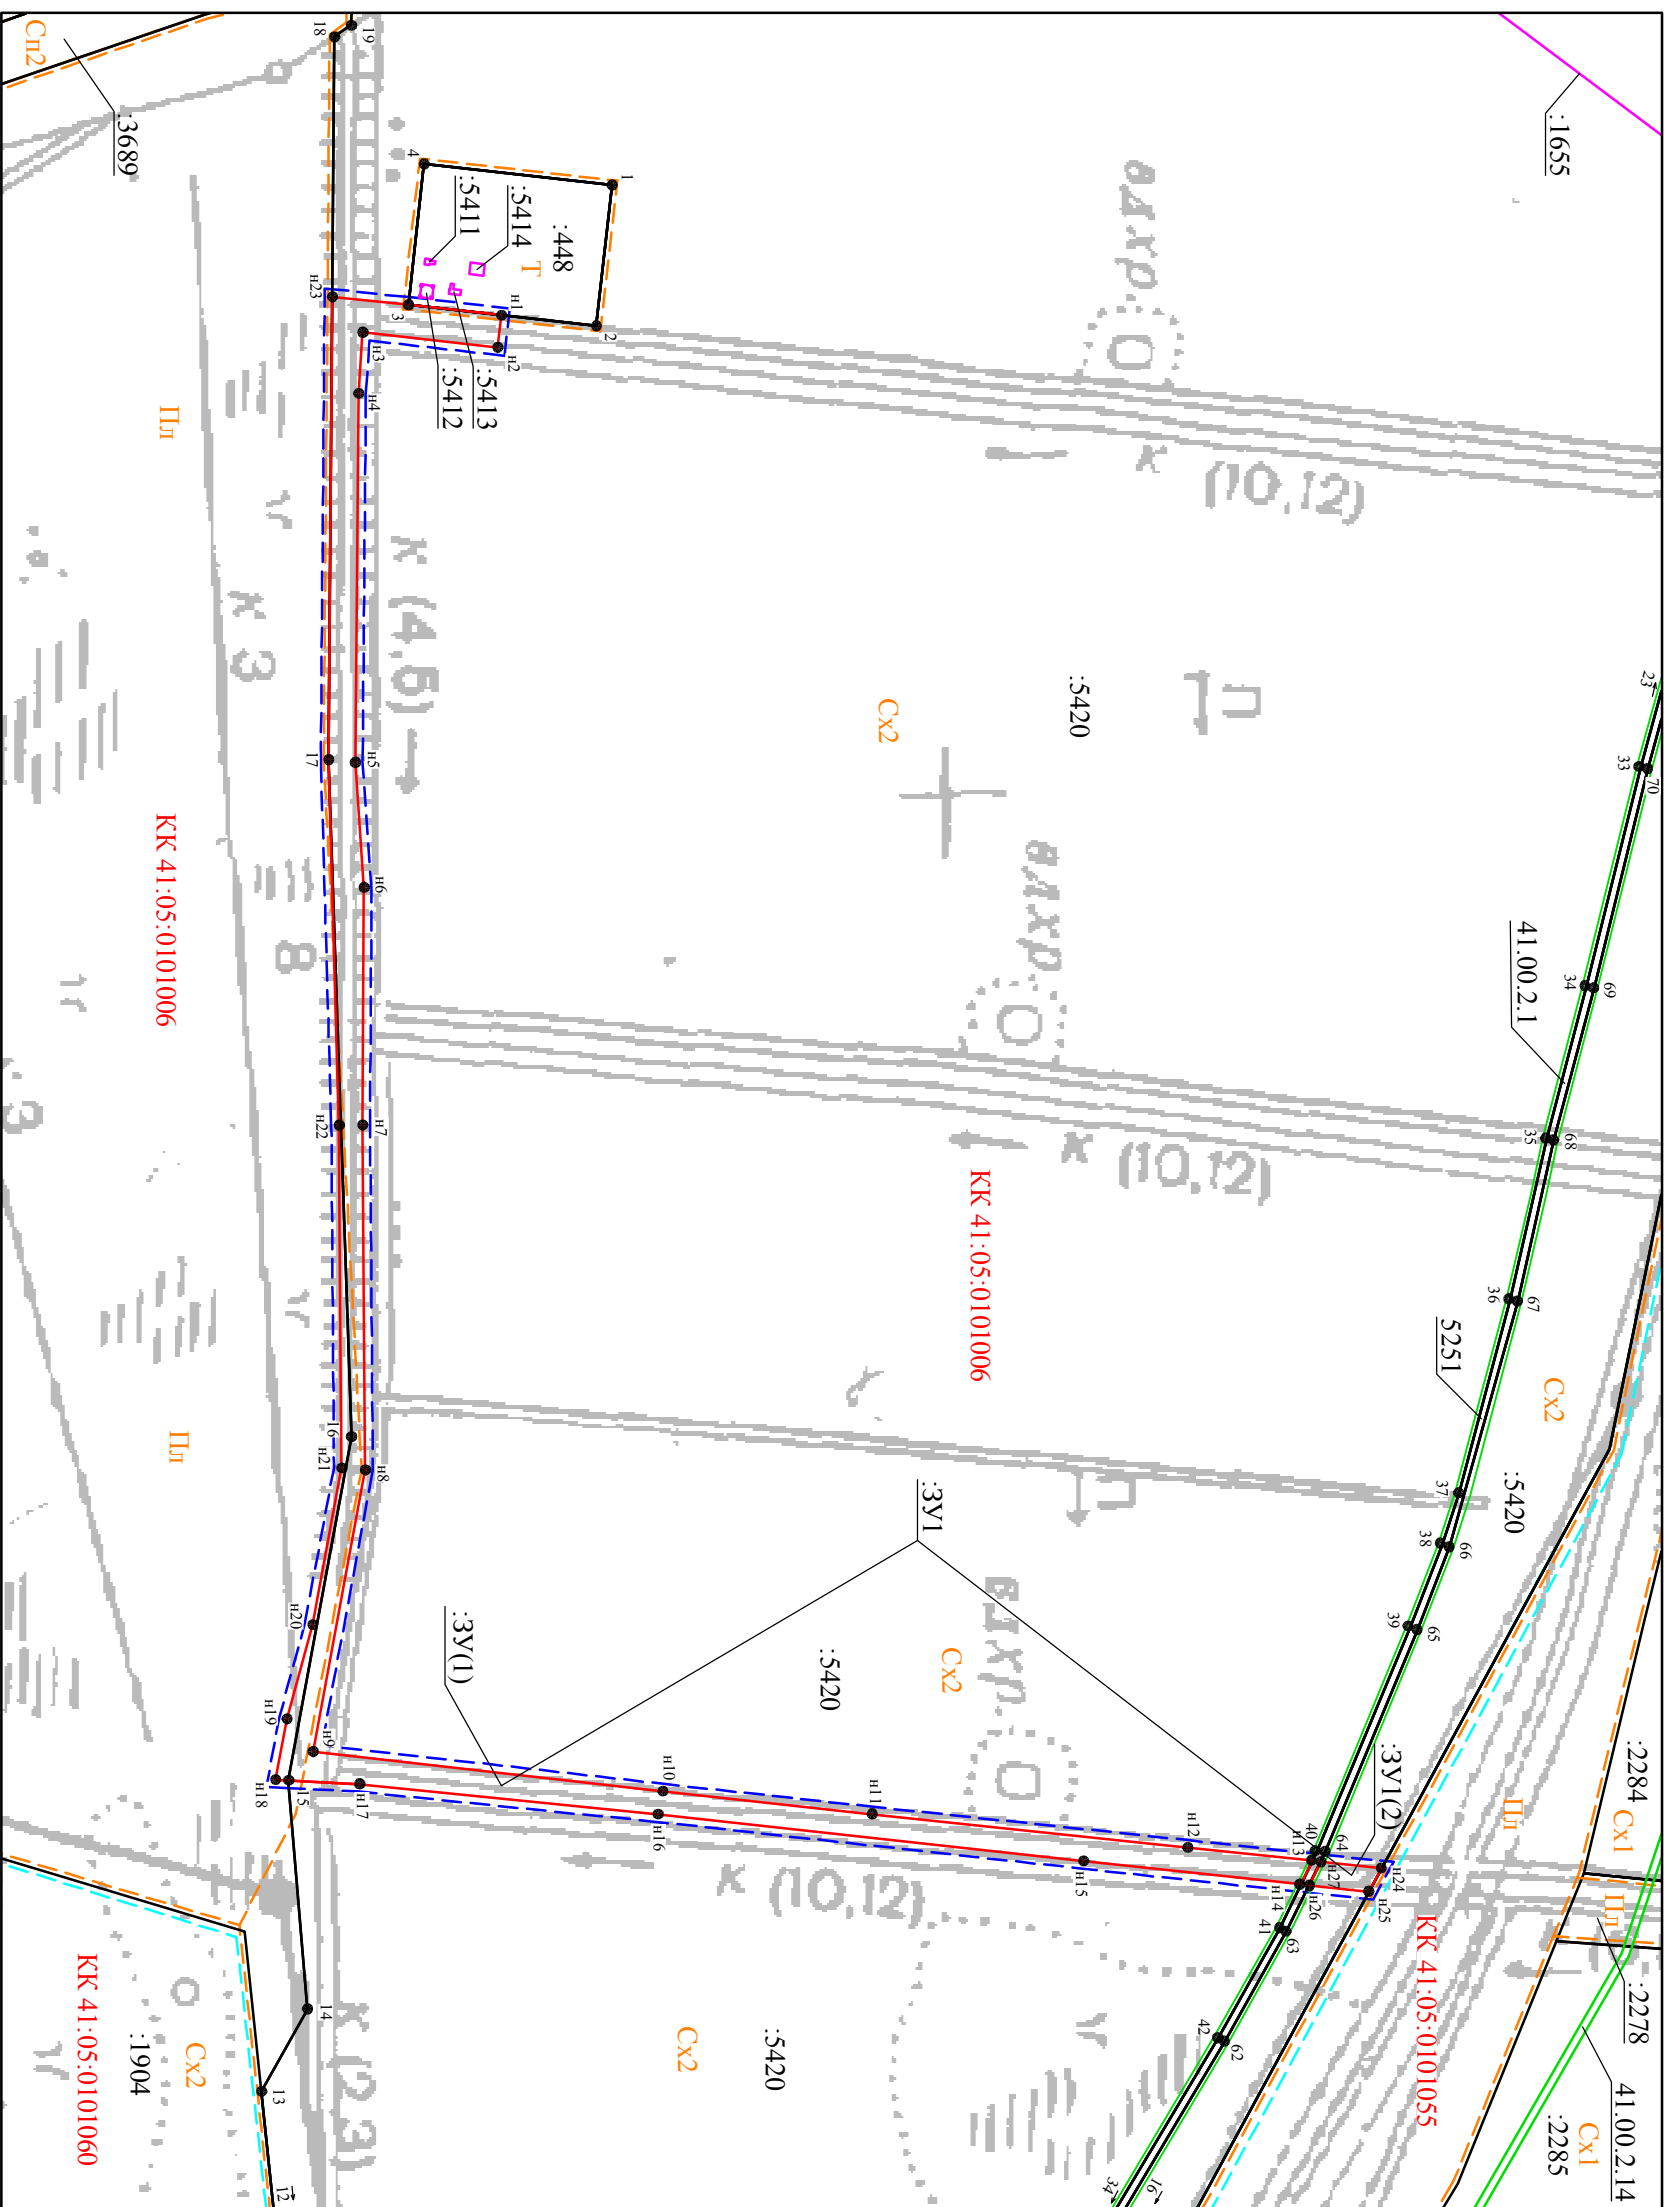

Утверждено
Постановлением администрации
Елизовского городского поселения
№ _____ от " ____ " _____ 2018 г.

Условные обозначения:

- Границы существующих земельных участков по сведениям ЕГРН
- - - Границы существующих земельных участков сведения о которых недостаточны для определения их местоположения
- Границы образуемых земельных участков
- Граница проекта межевания территории
- Границы территориальных зон
- 41:05:0101006 Номер кадастрового квартала
- :99 Кадастровые номера земельных участков по сведениям ЕГРН
- :ЗУ(1) Обозначение образуемого многоконтурного земельного участка состоящего из 2-х контуров
- Сх2 Обозначение территориальной зоны
- Характерная точка границы, сведения о которой не позволяют однозначно определить ее положение на местности
- Характерная точка границы, сведения о которой позволяют однозначно определить ее положение на местности
- Объекты капитального строительства по сведениям ЕГРН
- Границы охранных зон по сведениям ЕГРН
- Граница кадастрового квартала

Масштаб 1:4000

Исполнитель: _____ Э.Н. Власов " " 2018 г.