
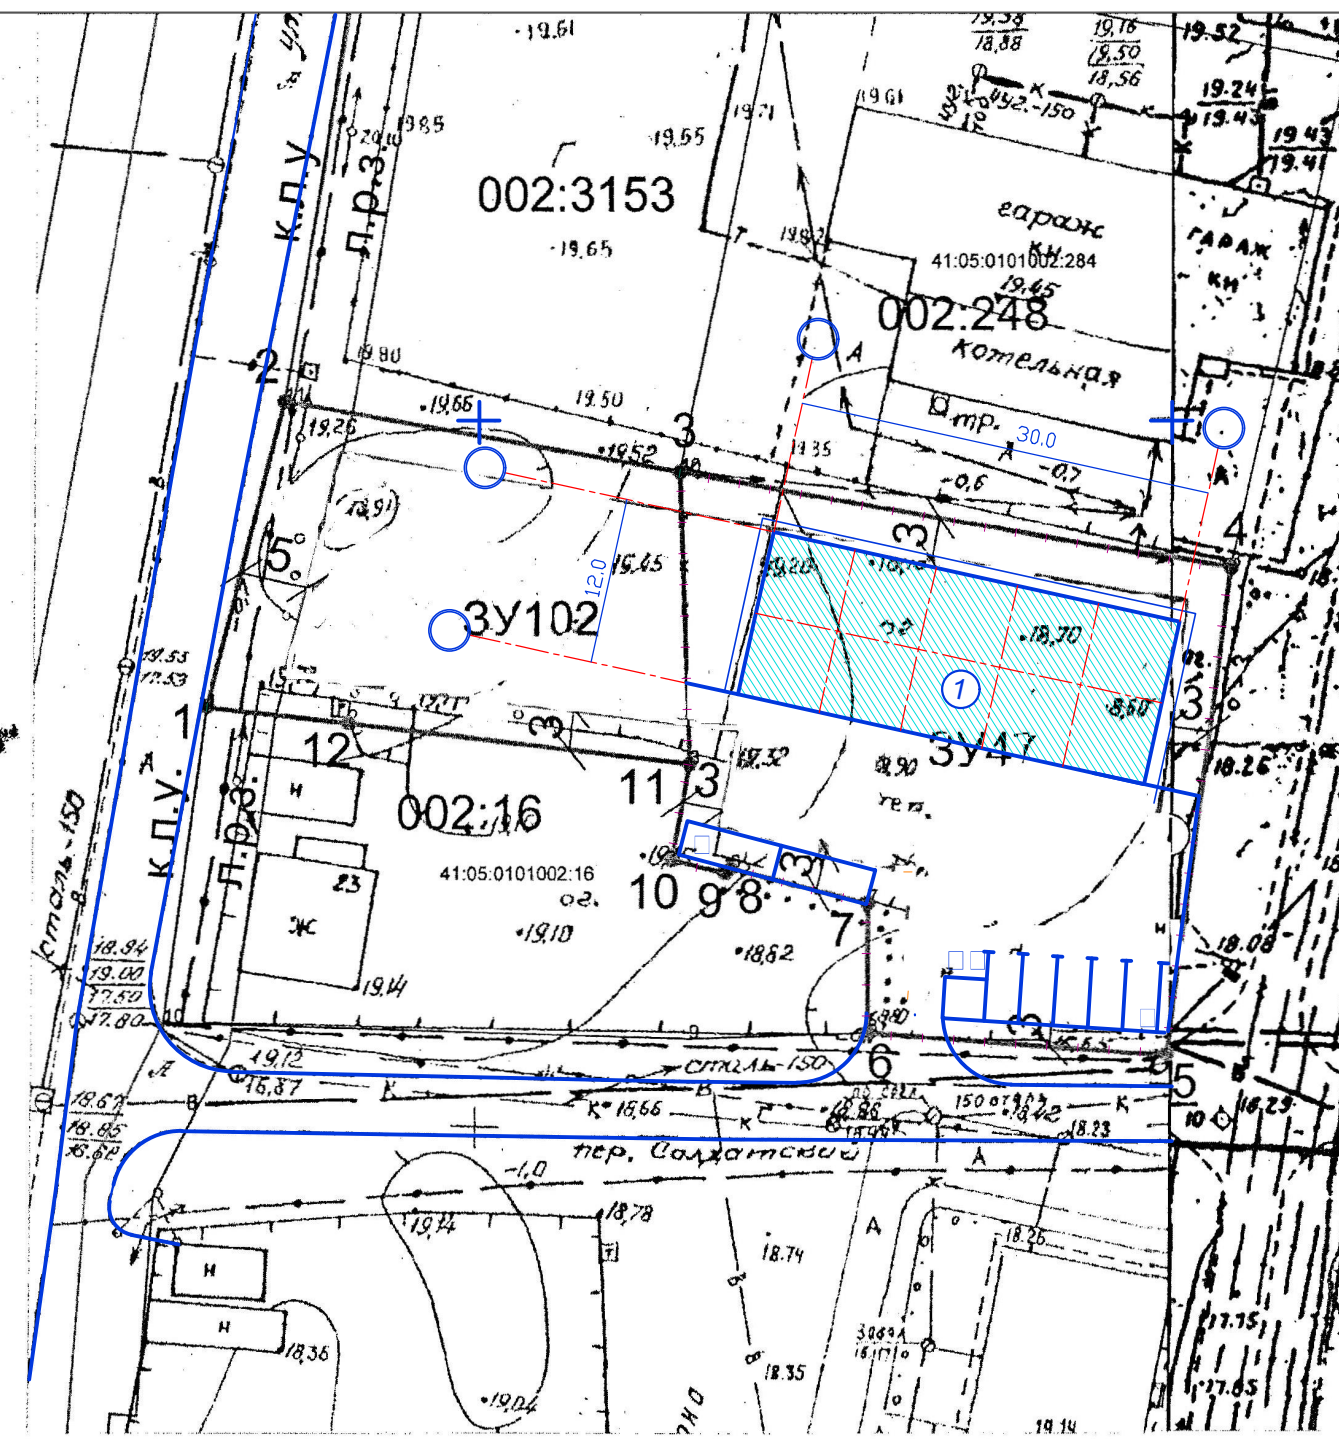


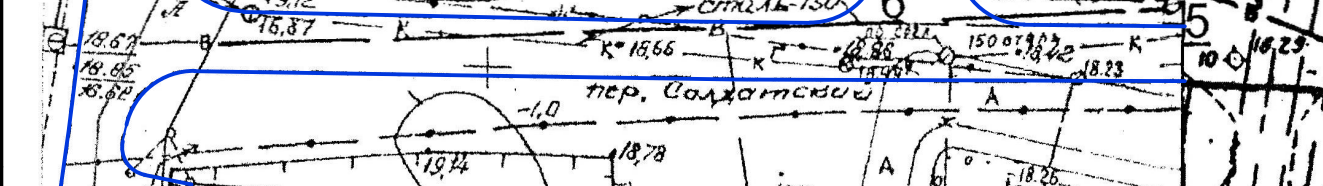

-  Существующие здания и сооружения;
-  Проектируемые здания;
-  Граница земельного участка площадью 0.0377га согласно градостроительному плану земельного участка №RU 41501102 - 1175 с кадастровым номером 41:05:0101002:3У47;
-  Граница допустимого места размещения зданий, строений, сооружений;

Инв.№ подл.	Подпись и дата	Взаим. инв. №										
			- ПЗУ									
			"Центр технического творчества" по адресу: ул. Сопочная, г. Елизово									
			Изм.	Кол. уч.	Лист	№ док.	Подпись	Дата				
									Стадия	Лист	Листов	
									Сх.	2		
			ГИП Разработ. Лагунова <i>Лаг</i>						Схема планировочной организации земельного участка М1:500		ГУП "КАМЧАТСКГРАЖДАНПРОЕКТ"	