



FRACTAL

*Общество с ограниченной ответственностью «ФРАКТАЛ»
(ООО «ФРАКТАЛ»)*

**ДОКУМЕНТАЦИЯ ПО
КОРРЕКТИРОВКЕ ПРОЕКТА
ПЛАНИРОВКИ И МЕЖЕВАНИЯ НА
ЗАСТРОЕННУЮ ТЕРРИТОРИЮ В
КАДАСТРОВОМ КВАРТАЛЕ
41:05:0101008 ЕЛИЗОВСКОГО
ГОРОДСКОГО ПОСЕЛЕНИЯ (2 ЭТАП)**

**ПРОЕКТ МЕЖЕВАНИЯ ТЕРРИТОРИИ
Территория №2**

Шифр 053-06.2020-ПП

г. Хабаровск, 2020 г.

Общество с ограниченной ответственностью «ФРАКТАЛ»
(ООО «ФРАКТАЛ»)

**ДОКУМЕНТАЦИЯ ПО
КОРРЕКТИРОВКЕ ПРОЕКТА
ПЛАНИРОВКИ И МЕЖЕВАНИЯ НА
ЗАСТРОЕННУЮ ТЕРРИТОРИЮ В
КАДАСТРОВОМ КВАРТАЛЕ
41:05:0101008 ЕЛИЗОВСКОГО
ГОРОДСКОГО ПОСЕЛЕНИЯ (2 ЭТАП)**

ПРОЕКТ МЕЖЕВАНИЯ ТЕРРИТОРИИ
Территория №2

Шифр 053-06.2020-ПП

Директор

Главный инженер проекта



А.А. Харламова

А.А. Харламова

г. Хабаровск, 2020 г.

Оглавление

СТРУКТУРА ПРОЕКТА	3
ВВЕДЕНИЕ	4
ПЕРЕЧЕНЬ И СВЕДЕНИЯ О ПЛОЩАДИ ОБРАЗУЕМЫХ ЗЕМЕЛЬНЫХ УЧАСТКОВ, В ТОМ ЧИСЛЕ ВОЗМОЖНЫЕ СПОСОБЫ ИХ ОБРАЗОВАНИЯ.....	5
ПЕРЕЧЕНЬ И СВЕДЕНИЯ О ПЛОЩАДИ ОБРАЗУЕМЫХ ЗЕМЕЛЬНЫХ УЧАСТКОВ, КОТОРЫЕ БУДУТ ОТНЕСЕНЫ К ТЕРРИТОРИЯМ ОБЩЕГО ПОЛЬЗОВАНИЯ.....	12
СВЕДЕНИЯ О ГРАНИЦАХ ТЕРРИТОРИИ, В ОТНОШЕНИИ КОТОРОЙ УТВЕРЖДЕН ПРОЕКТ МЕЖЕВАНИЯ.....	12
ВЕДОМОСТЬ КООРДИНАТ ПОВОРОТНЫХ ТОЧЕК ОБРАЗУЕМЫХ ЗЕМЕЛЬНЫХ УЧАСТКОВ.....	13

СТРУКТУРА ПРОЕКТА

№ п/п	Название документа	Характеристика
Основная часть проект межевания территории. Графическая часть.		
01	Чертеж межевания.	М 1:2000
Основная часть проект межевания территории. Текстовая часть.		
02	Пояснительная записка	31 листов
Материалы по обоснованию проекта межевания территории. Графическая часть.		
03	Чертеж по обоснованию проекта межевания	М 1:2 000

ВВЕДЕНИЕ

Общая площадь в границах проекта межевания составляет – 109 368 кв.м.

Проект межевания территории, разработан в рамках исполнения работ, регулируемых муниципальным контрактом № 0138300002120000053 от 06.05.2020 г. между Управлением архитектуры и градостроительства администрации Елизовского городского поселения и Обществом с ограниченной ответственностью «ФРАКТАЛ».

Документация по межеванию территории разработана в соответствии с нормативными документами:

- Градостроительный кодекс Российской Федерации;
- Земельный кодекс Российской Федерации;
- Гражданский кодекс Российской Федерации;
- РДС 30-201-98 «Инструкция о порядке проектирования и установления красных линий в городах и других поселениях Российской Федерации», принятой постановлением Государственного комитета Российской Федерации по жилищной и строительной политике от 06.04.1998 № 18-30 «О принятии и введении в действие РДС 30-201-98 «Инструкция о порядке проектирования и установления красных линий в городах и других поселениях Российской Федерации»;
- СНиП 11-04-2003 «Инструкция о порядке разработки, согласования, экспертизы и утверждения градостроительной документации», утвержденными постановлением Государственного комитета Российской Федерации по строительству и жилищно-коммунальному комплексу от 29.12.2002 № 150 «Об утверждении Инструкции о порядке разработки, согласования, экспертизы и утверждения градостроительной документации» (в части, не противоречащей Градостроительному Кодексу Российской Федерации);
- СП 42.13330.2016 «Градостроительство. Планировка и застройка городских и сельских поселений. Актуализированная редакция СНиП 2.07.01-89*»;
- Классификатором видов разрешенного использования земельных участков, утвержденным приказом Министерства экономического развития Российской Федерации от 01.09.2014 года № 540 «Об утверждении классификатора видов разрешенного использования земельных участков».

Проект межевания территории разработан по материалам инженерно-геодезических изысканий выполненные в 2019 г компанией ООО «СпецГеоПроект» город Благовещенск (Шифр 0090-08-19-ИГДИ).

Проектируемая территория свободна от застройки. На территории в соответствии с данными Росреестра расположен 1 земельный участок, попадающий в границы проекта планировки территории. Участок к К№ 41:05:0000000:1702 поставлен на кадастровый учет.

Графическая информация о проектных предложениях по межеванию территории отображена на схеме «Чертеж межевания территории».

Основными принципами проекта межевания являются:

- образование земельного участка для каждого отдельного объекта капитального строительства;
- обеспечение достаточной нормативной площади территории в соответствии с действующими нормами;
- обеспечение доступа к земельным участкам, обеспечение подъезда для гражданской и специальной техники (в т.ч. пожарной техники).

Подготовка проекта межевания территории осуществляется на основании следующей исходно-разрешительной документации:

- разработанный проект планировки территории;
- информация о расположенных в границах территории земельных участках, в отношении которых проведен государственный кадастровый учет;
- информация об установленных сервитутах, а также иных ограничениях и обременениях, действующих в границах территории.

На территории проектирования существует установленная система геодезической сети специального назначения для определения координат точек земной поверхности с использованием спутниковых систем.

Система координат МСК - 41.

Действующая система геодезической сети удовлетворяет требованиям выполнения кадастровых работ для установления границ земельных участков на местности.

Установление границ земельных участков на местности следует выполнять в соответствии с требованиями федерального законодательства, а также инструкции по проведению межевания.

Вынос межевых знаков на местность необходимо выполнить в комплексе землеустроительных работ с обеспечением мер по уведомлению заинтересованных лиц и согласованию с ними границ.

Образование земельных участков предлагается в один этап:

1. Образование земельных участков (Таблица 1).

Образуемым земельным участкам присваиваются виды разрешенного использования в соответствии с приказом Минэкономразвития РФ от 01.09.2014 г. №540 (с изменениями на 4 февраля 2019 года). (Таблица 1 и таблица 2).

Таблица 1

ПЕРЕЧЕНЬ И СВЕДЕНИЯ О ПЛОЩАДИ ОБРАЗУЕМЫХ ЗЕМЕЛЬНЫХ УЧАСТКОВ, В ТОМ ЧИСЛЕ ВОЗМОЖНЫЕ СПОСОБЫ ИХ ОБРАЗОВАНИЯ.

№ п/п	Местоположение	Вид разрешенного использования	Способ образования	Проектируемая площадь з.у., м2.
1	2	3	4	5
ЗУ1	Камчатский край, р-н Елизовский, г Елизово	Предпринимательство (4.0)	Образование земельного участка из земель находящегося в государственной собственности	724
ЗУ2	Камчатский край, р-н Елизовский, г Елизово	Для индивидуального жилищного строительства (2.1)	Образование земельного участка из земель находящегося в государственной собственности	1032
ЗУ3	Камчатский край, р-н Елизовский, г Елизово	Для индивидуального жилищного строительства (2.1)	Образование земельного участка из земель находящегося в государственной собственности	1032
ЗУ4	Камчатский край, р-н Елизовский, г Елизово	Для индивидуального жилищного строительства (2.1)	Образование земельного участка из земель находящегося в государственной собственности	1032
ЗУ5	Камчатский край, р-н Елизовский, г Елизово	Для индивидуального жилищного строительства (2.1)	Образование земельного участка из земель находящегося в государственной собственности	1032
ЗУ6	Камчатский край, р-н Елизовский, г Елизово	Для индивидуального жилищного строительства (2.1)	Образование земельного участка из земель находящегося в государственной собственности	1032

Основная часть проекта межевания территории

№ п/п	Местоположение	Вид разрешенного использования	Способ образования	Проекти руемая площадь з.у., м2.
1	2	3	4	5
ЗУ7	Камчатский край, р- н Елизовский, г Елизово	Для индивидуального жилищного строительства (2.1)	Образование земельного участка из земель находящегося в государственной собственности	1032
ЗУ8	Камчатский край, р- н Елизовский, г Елизово	Для индивидуального жилищного строительства (2.1)	Образование земельного участка из земель находящегося в государственной собственности	1032
ЗУ9	Камчатский край, р- н Елизовский, г Елизово	Для индивидуального жилищного строительства (2.1)	Образование земельного участка из земель находящегося в государственной собственности	1032
ЗУ10	Камчатский край, р- н Елизовский, г Елизово	Для индивидуального жилищного строительства (2.1)	Образование земельного участка из земель находящегося в государственной собственности	1034
ЗУ11	Камчатский край, р- н Елизовский, г Елизово	Для индивидуального жилищного строительства (2.1)	Образование земельного участка из земель находящегося в государственной собственности	674
ЗУ12	Камчатский край, р- н Елизовский, г Елизово	Для индивидуального жилищного строительства (2.1)	Образование земельного участка из земель находящегося в государственной собственности	590
ЗУ13	Камчатский край, р- н Елизовский, г Елизово	Для индивидуального жилищного строительства (2.1)	Образование земельного участка из земель находящегося в государственной собственности	682
ЗУ14	Камчатский край, р- н Елизовский, г Елизово	Для индивидуального жилищного строительства (2.1)	Образование земельного участка из земель находящегося в государственной собственности	1213
ЗУ15	Камчатский край, р- н Елизовский, г Елизово	Для индивидуального жилищного строительства (2.1)	Образование земельного участка из земель находящегося в государственной собственности	1399
ЗУ16	Камчатский край, р- н Елизовский, г Елизово	Для индивидуального жилищного строительства (2.1)	Образование земельного участка из земель находящегося в государственной собственности	756
ЗУ17	Камчатский край, р- н Елизовский, г Елизово	Для индивидуального жилищного строительства (2.1)	Образование земельного участка из земель находящегося в государственной собственности	710

Основная часть проекта межевания территории

№ п/п	Местоположение	Вид разрешенного использования	Способ образования	Проекти руемая площадь з.у., м2.
1	2	3	4	5
ЗУ18	Камчатский край, р- н Елизовский, г Елизово	Для индивидуального жилищного строительства (2.1)	Образование земельного участка из земель находящегося в государственной собственности	969
ЗУ19	Камчатский край, р- н Елизовский, г Елизово	Для индивидуального жилищного строительства (2.1)	Образование земельного участка из земель находящегося в государственной собственности	910
ЗУ20	Камчатский край, р- н Елизовский, г Елизово	Для индивидуального жилищного строительства (2.1)	Образование земельного участка из земель находящегося в государственной собственности	1129
ЗУ21	Камчатский край, р- н Елизовский, г Елизово	Для индивидуального жилищного строительства (2.1)	Образование земельного участка из земель находящегося в государственной собственности	956
ЗУ22	Камчатский край, р- н Елизовский, г Елизово	Для индивидуального жилищного строительства (2.1)	Образование земельного участка из земель находящегося в государственной собственности	917
ЗУ23	Камчатский край, р- н Елизовский, г Елизово	Для индивидуального жилищного строительства (2.1)	Образование земельного участка из земель находящегося в государственной собственности	883
ЗУ24	Камчатский край, р- н Елизовский, г Елизово	Для индивидуального жилищного строительства (2.1)	Образование земельного участка из земель находящегося в государственной собственности	848
ЗУ25	Камчатский край, р- н Елизовский, г Елизово	Для индивидуального жилищного строительства (2.1)	Образование земельного участка из земель находящегося в государственной собственности	848
ЗУ26	Камчатский край, р- н Елизовский, г Елизово	Для индивидуального жилищного строительства (2.1)	Образование земельного участка из земель находящегося в государственной собственности	883
ЗУ27	Камчатский край, р- н Елизовский, г Елизово	Для индивидуального жилищного строительства (2.1)	Образование земельного участка из земель находящегося в государственной собственности	917
ЗУ28	Камчатский край, р- н Елизовский, г Елизово	Для индивидуального жилищного строительства (2.1)	Образование земельного участка из земель находящегося в государственной собственности	933

Основная часть проекта межевания территории

№ п/п	Местоположение	Вид разрешенного использования	Способ образования	Проекти руемая площадь з.у., м2.
1	2	3	4	5
ЗУ29	Камчатский край, р- н Елизовский, г Елизово	Для индивидуального жилищного строительства (2.1)	Образование земельного участка из земель находящегося в государственной собственности	1078
ЗУ30	Камчатский край, р- н Елизовский, г Елизово	Для индивидуального жилищного строительства (2.1)	Образование земельного участка из земель находящегося в государственной собственности	1078
ЗУ31	Камчатский край, р- н Елизовский, г Елизово	Для индивидуального жилищного строительства (2.1)	Образование земельного участка из земель находящегося в государственной собственности	933
ЗУ32	Камчатский край, р- н Елизовский, г Елизово	Для индивидуального жилищного строительства (2.1)	Образование земельного участка из земель находящегося в государственной собственности	917
ЗУ33	Камчатский край, р- н Елизовский, г Елизово	Для индивидуального жилищного строительства (2.1)	Образование земельного участка из земель находящегося в государственной собственности	883
ЗУ34	Камчатский край, р- н Елизовский, г Елизово	Для индивидуального жилищного строительства (2.1)	Образование земельного участка из земель находящегося в государственной собственности	848
ЗУ35	Камчатский край, р- н Елизовский, г Елизово	Для индивидуального жилищного строительства (2.1)	Образование земельного участка из земель находящегося в государственной собственности	848
ЗУ36	Камчатский край, р- н Елизовский, г Елизово	Для индивидуального жилищного строительства (2.1)	Образование земельного участка из земель находящегося в государственной собственности	883
ЗУ37	Камчатский край, р- н Елизовский, г Елизово	Для индивидуального жилищного строительства (2.1)	Образование земельного участка из земель находящегося в государственной собственности	917
ЗУ38	Камчатский край, р- н Елизовский, г Елизово	Для индивидуального жилищного строительства (2.1)	Образование земельного участка из земель находящегося в государственной собственности	933
ЗУ39	Камчатский край, р- н Елизовский, г Елизово	Для индивидуального жилищного строительства (2.1)	Образование земельного участка из земель находящегося в государственной собственности	1078

Основная часть проекта межевания территории

№ п/п	Местоположение	Вид разрешенного использования	Способ образования	Проекти руемая площадь з.у., м2.
1	2	3	4	5
ЗУ40	Камчатский край, р- н Елизовский, г Елизово	Для индивидуального жилищного строительства (2.1)	Образование земельного участка из земель находящегося в государственной собственности	1078
ЗУ41	Камчатский край, р- н Елизовский, г Елизово	Для индивидуального жилищного строительства (2.1)	Образование земельного участка из земель находящегося в государственной собственности	933
ЗУ42	Камчатский край, р- н Елизовский, г Елизово	Для индивидуального жилищного строительства (2.1)	Образование земельного участка из земель находящегося в государственной собственности	917
ЗУ43	Камчатский край, р- н Елизовский, г Елизово	Для индивидуального жилищного строительства (2.1)	Образование земельного участка из земель находящегося в государственной собственности	883
ЗУ44	Камчатский край, р- н Елизовский, г Елизово	Для индивидуального жилищного строительства (2.1)	Образование земельного участка из земель находящегося в государственной собственности	848
ЗУ45	Камчатский край, р- н Елизовский, г Елизово	Для индивидуального жилищного строительства (2.1)	Образование земельного участка из земель находящегося в государственной собственности	847
ЗУ46	Камчатский край, р- н Елизовский, г Елизово	Для индивидуального жилищного строительства (2.1)	Образование земельного участка из земель находящегося в государственной собственности	880
ЗУ47	Камчатский край, р- н Елизовский, г Елизово	Для индивидуального жилищного строительства (2.1)	Образование земельного участка из земель находящегося в государственной собственности	912
ЗУ48	Камчатский край, р- н Елизовский, г Елизово	Для индивидуального жилищного строительства (2.1)	Образование земельного участка из земель находящегося в государственной собственности	928
ЗУ49	Камчатский край, р- н Елизовский, г Елизово	Для индивидуального жилищного строительства (2.1)	Образование земельного участка из земель находящегося в государственной собственности	1078
ЗУ50	Камчатский край, р- н Елизовский, г Елизово	Для индивидуального жилищного строительства (2.1)	Образование земельного участка из земель находящегося в государственной собственности	1078

Основная часть проекта межевания территории

№ п/п	Местоположение	Вид разрешенного использования	Способ образования	Проекти руемая площадь з.у., м2.
1	2	3	4	5
ЗУ51	Камчатский край, р- н Елизовский, г Елизово	Для индивидуального жилищного строительства (2.1)	Образование земельного участка из земель находящегося в государственной собственности	933
ЗУ52	Камчатский край, р- н Елизовский, г Елизово	Для индивидуального жилищного строительства (2.1)	Образование земельного участка из земель находящегося в государственной собственности	917
ЗУ53	Камчатский край, р- н Елизовский, г Елизово	Для индивидуального жилищного строительства (2.1)	Образование земельного участка из земель находящегося в государственной собственности	883
ЗУ54	Камчатский край, р- н Елизовский, г Елизово	Для индивидуального жилищного строительства (2.1)	Образование земельного участка из земель находящегося в государственной собственности	848
ЗУ55	Камчатский край, р- н Елизовский, г Елизово	Для индивидуального жилищного строительства (2.1)	Образование земельного участка из земель находящегося в государственной собственности	848
ЗУ56	Камчатский край, р- н Елизовский, г Елизово	Для индивидуального жилищного строительства (2.1)	Образование земельного участка из земель находящегося в государственной собственности	883
ЗУ57	Камчатский край, р- н Елизовский, г Елизово	Для индивидуального жилищного строительства (2.1)	Образование земельного участка из земель находящегося в государственной собственности	917
ЗУ58	Камчатский край, р- н Елизовский, г Елизово	Для индивидуального жилищного строительства (2.1)	Образование земельного участка из земель находящегося в государственной собственности	956
ЗУ59	Камчатский край, р- н Елизовский, г Елизово	Для индивидуального жилищного строительства (2.1)	Образование земельного участка из земель находящегося в государственной собственности	1129
ЗУ60	Камчатский край, р- н Елизовский, г Елизово	Для индивидуального жилищного строительства (2.1)	Образование земельного участка из земель находящегося в государственной собственности	911
ЗУ61	Камчатский край, р- н Елизовский, г Елизово	Для индивидуального жилищного строительства (2.1)	Образование земельного участка из земель находящегося в государственной собственности	965

Основная часть проекта межевания территории

№ п/п	Местоположение	Вид разрешенного использования	Способ образования	Проекти руемая площадь з.у., м2.
1	2	3	4	5
ЗУ62	Камчатский край, р- н Елизовский, г Елизово	Для индивидуального жилищного строительства (2.1)	Образование земельного участка из земель находящегося в государственной собственности	1015
ЗУ63	Камчатский край, р- н Елизовский, г Елизово	Для индивидуального жилищного строительства (2.1)	Образование земельного участка из земель находящегося в государственной собственности	756
ЗУ64	Камчатский край, р- н Елизовский, г Елизово	Для индивидуального жилищного строительства (2.1)	Образование земельного участка из земель находящегося в государственной собственности	917
ЗУ65	Камчатский край, р- н Елизовский, г Елизово	Для индивидуального жилищного строительства (2.1)	Образование земельного участка из земель находящегося в государственной собственности	1055
ЗУ66	Камчатский край, р- н Елизовский, г Елизово	Для индивидуального жилищного строительства (2.1)	Образование земельного участка из земель находящегося в государственной собственности	883
ЗУ67	Камчатский край, р- н Елизовский, г Елизово	Для индивидуального жилищного строительства (2.1)	Образование земельного участка из земель находящегося в государственной собственности	1092
ЗУ68	Камчатский край, р- н Елизовский, г Елизово	Для индивидуального жилищного строительства (2.1)	Образование земельного участка из земель находящегося в государственной собственности	848
ЗУ69	Камчатский край, р- н Елизовский, г Елизово	Для индивидуального жилищного строительства (2.1)	Образование земельного участка из земель находящегося в государственной собственности	1130
ЗУ70	Камчатский край, р- н Елизовский, г Елизово	Коммунальное обслуживание (3.1)	Образование земельного участка из земель находящегося в государственной собственности	128
ЗУ71	Камчатский край, р- н Елизовский, г Елизово	Коммунальное обслуживание (3.1)	Образование земельного участка из земель находящегося в государственной собственности	60
ЗУ72	Камчатский край, р- н Елизовский, г Елизово	Земельные участки (территории) общего пользования (12.0)	Образование земельного участка из земель находящегося в государственной собственности	24646

Основная часть проекта межевания территории

№ п/п	Местоположение	Вид разрешенного использования	Способ образования	Проектируемая площадь з.у., м2.
1	2	3	4	5
ЗУ73	Камчатский край, р-н Елизовский, г Елизово	Земельные участки (территории) общего пользования (12.0)	Образование земельного участка из земель находящегося в государственной собственности	13223

**ПЕРЕЧЕНЬ И СВЕДЕНИЯ О ПЛОЩАДИ ОБРАЗУЕМЫХ ЗЕМЕЛЬНЫХ УЧАСТКОВ,
КОТОРЫЕ БУДУТ ОТНЕСЕНЫ К ТЕРРИТОРИЯМ ОБЩЕГО ПОЛЬЗОВАНИЯ.**

Таблица 2.

№ п/п	Местоположение	Вид разрешенного использования	Проектируемая площадь з.у., м2.
1	2	3	4
ЗУ72	Камчатский край, р-н Елизовский, г Елизово	Земельные участки (территории) общего пользования (12.0)	24646
ЗУ73	Камчатский край, р-н Елизовский, г Елизово	Земельные участки (территории) общего пользования (12.0)	13223

**СВЕДЕНИЯ О ГРАНИЦАХ ТЕРРИТОРИИ, В ОТНОШЕНИИ КОТОРОЙ УТВЕРЖДЕН
ПРОЕКТ МЕЖЕВАНИЯ**

Номер	Х	У	Длина	Дир.угол
1	580015.67	1389867.68	226.94	324° 51' 20"
2	580201.24	1389737.04	44.4	68° 10' 19"
3	580217.75	1389778.26	301.41	72° 45' 58"
4	580307.05	1390066.14	161.78	78° 22' 29"
5	580339.65	1390224.6	62.36	173° 1' 7"
6	580277.75	1390232.18	12.82	179° 25' 31"
7	580264.93	1390232.31	9.11	179° 25' 30"
8	580255.82	1390232.4	31.01	179° 26' 45"
9	580224.81	1390232.7	84.42	180° 35' 1"
10	580140.39	1390231.84	31.47	180° 31' 41"
11	580108.92	1390231.55	31.22	180° 30' 50"
12	580077.7	1390231.27	34.33	180° 41' 26"
13	580043.37	1390230.86	107.57	269° 35' 3"
14	580042.59	1390123.29	43.4	280° 21' 16"
15	580050.39	1390080.6	195.77	261° 59' 34"
16	580023.12	1389886.74	20.46	248° 38' 37"
1	580015.67	1389867.68	0	0° 0' 0"

**ВЕДОМОСТЬ КООРДИНАТ ПОВОРОТНЫХ ТОЧЕК ОБРАЗУЕМЫХ ЗЕМЕЛЬНЫХ
УЧАСТКОВ**

Земельный участок ЗУ 1

Номер	X	Y	Длина	Дир.угол
1	580101.07	1390213.65	21.07	273° 41' 40"
2	580102.42	1390192.61	32.76	182° 58' 25"
3	580069.71	1390190.92	11.51	93° 29' 46"
4	580069.01	1390202.41	11.66	93° 29' 46"
5	580068.3	1390214.04	32.77	359° 18' 14"

Земельный участок ЗУ 2

Номер	X	Y	Длина	Дир.угол
1	580102.42	1390192.61	32.12	271° 52' 30"
2	580103.48	1390160.51	32.76	180° 46' 35"
3	580070.72	1390160.07	30.87	91° 52' 30"
4	580069.71	1390190.92	32.76	2° 58' 25"

Земельный участок ЗУ 3

Номер	X	Y	Длина	Дир.угол
1	580103.48	1390160.51	32.12	269° 40' 40"
2	580103.29	1390128.39	32.76	178° 34' 45"
3	580070.55	1390129.2	30.87	89° 40' 40"
4	580070.72	1390160.07	32.76	0° 46' 35"

Земельный участок ЗУ 4

Номер	X	Y	Длина	Дир.угол
1	580103.29	1390128.39	32.12	267° 28' 50"
2	580101.88	1390096.3	32.76	176° 22' 55"
3	580069.19	1390098.37	30.87	87° 28' 50"
4	580070.55	1390129.2	32.76	358° 34' 45"

Земельный участок ЗУ 5

Номер	X	Y	Длина	Дир.угол
1	580101.88	1390096.3	32.12	265° 17' 0"
2	580099.24	1390064.28	32.76	174° 11' 4"
3	580066.65	1390067.6	30.87	85° 17' 0"
4	580069.19	1390098.37	32.76	356° 22' 55"

Основная часть проекта межевания территории

Земельный участок ЗУ 6

Номер	X	Y	Длина	Дир.угол
1	580099.24	1390064.28	32.12	263° 5' 9"
2	580095.37	1390032.4	32.76	171° 59' 14"
3	580062.94	1390036.96	30.87	83° 5' 9"
4	580066.65	1390067.6	32.76	354° 11' 4"

Земельный участок ЗУ 7

Номер	X	Y	Длина	Дир.угол
1	580095.37	1390032.4	32.12	260° 53' 19"
2	580090.29	1390000.68	32.76	169° 47' 24"
3	580058.05	1390006.49	30.87	80° 53' 19"
4	580062.94	1390036.96	32.76	351° 59' 14"

Земельный участок ЗУ 8

Номер	X	Y	Длина	Дир.угол
1	580090.29	1390000.68	32.12	258° 41' 29"
2	580083.99	1389969.18	32.76	167° 35' 34"
3	580051.99	1389976.22	30.87	78° 41' 29"
4	580058.05	1390006.49	32.76	349° 47' 24"

Земельный участок ЗУ 9

Номер	X	Y	Длина	Дир.угол
1	580083.99	1389969.18	32.12	256° 29' 39"
2	580076.49	1389937.95	32.76	165° 23' 43"
3	580044.79	1389946.21	30.87	76° 29' 39"
4	580051.99	1389976.22	32.76	347° 35' 34"

Земельный участок ЗУ 10

Номер	X	Y	Длина	Дир.угол
1	580076.49	1389937.95	32.12	254° 17' 48"
2	580067.79	1389907.03	32.9	163° 11' 53"
3	580036.3	1389916.54	30.86	74° 1' 49"
4	580044.79	1389946.21	32.76	345° 23' 43"

Земельный участок ЗУ 11

Номер	X	Y	Длина	Дир.угол
1	580067.79	1389907.03	5	252° 18' 36"
2	580066.27	1389902.26	20.96	252° 18' 36"
3	580059.9	1389882.29	34.23	144° 52' 58"
4	580031.9	1389901.98	15.2	73° 11' 53"
5	580036.3	1389916.54	32.9	343° 11' 53"

Основная часть проекта межевания территории

Земельный участок ЗУ 12

Номер	X	Y	Длина	Дир.угол
1	580088.44	1389895.57	28.98	254° 37' 39"
2	580080.76	1389867.62	25.49	144° 52' 58"
3	580059.9	1389882.29	20.96	72° 18' 36"
4	580066.27	1389902.26	23.15	343° 11' 53"

Земельный участок ЗУ 13

Номер	X	Y	Длина	Дир.угол
1	580109.41	1389889.24	35.69	251° 42' 54"
2	580098.22	1389855.35	21.34	144° 52' 58"
3	580080.76	1389867.62	28.98	74° 37' 39"
4	580088.44	1389895.57	21.91	343° 11' 53"

Земельный участок ЗУ 14

Номер	X	Y	Длина	Дир.угол
1	580138.13	1389880.56	45.48	251° 27' 23"
2	580123.67	1389837.45	31.12	144° 52' 58"
3	580098.22	1389855.35	35.69	71° 42' 54"
4	580109.41	1389889.24	30	343° 11' 53"

Земельный участок ЗУ 15

Номер	X	Y	Длина	Дир.угол
1	580166.85	1389871.89	31.15	251° 56' 51"
2	580157.2	1389842.28	19.44	250° 24' 36"
3	580150.68	1389823.96	26.87	144° 52' 53"
4	580128.7	1389839.42	5.4	268° 12' 57"
5	580128.53	1389834.03	5.94	144° 52' 58"
6	580123.67	1389837.45	45.48	71° 27' 23"
7	580138.13	1389880.56	30	343° 11' 53"

Земельный участок ЗУ 16

Номер	X	Y	Длина	Дир.угол
1	580166.85	1389871.89	23.96	343° 11' 53"
2	580189.79	1389864.97	0.34	329° 50' 55"
3	580190.08	1389864.79	0.4	310° 14' 14"
4	580190.34	1389864.49	0.4	290° 37' 32"
5	580190.49	1389864.11	0.4	271° 0' 51"
6	580190.49	1389863.71	16.15	252° 20' 42"
7	580185.6	1389848.32	2.49	161° 24' 46"
8	580183.24	1389849.12	15	251° 24' 46"
9	580178.46	1389834.9	22.5	160° 51' 49"
10	580157.2	1389842.28	31.15	71° 56' 51"

Основная часть проекта межевания территории

Земельный участок ЗУ 17

Номер	X	Y	Длина	Дир.угол
1	580178.46	1389834.9	7.5	341° 24' 46"
2	580185.57	1389832.51	28.05	250° 10' 28"
3	580176.05	1389806.12	31.02	144° 52' 53"
4	580150.68	1389823.96	19.44	70° 24' 36"
5	580157.2	1389842.28	22.5	340° 51' 49"

Земельный участок ЗУ 18

Номер	X	Y	Длина	Дир.угол
1	580213.93	1389822.74	36.65	249° 57' 13"
2	580201.37	1389788.31	30.95	144° 52' 53"
3	580176.05	1389806.12	28.05	70° 10' 28"
4	580185.57	1389832.51	7.5	341° 24' 46"
5	580192.67	1389830.12	22.5	340° 51' 49"

Земельный участок ЗУ 19

Номер	X	Y	Длина	Дир.угол
1	580225.75	1389859.33	38.45	252° 5' 58"
2	580213.93	1389822.74	22.5	160° 51' 49"
3	580192.67	1389830.12	15	71° 24' 46"
4	580197.46	1389844.34	2.5	161° 24' 46"
5	580195.09	1389845.13	16.28	72° 23' 6"
6	580200.01	1389860.65	0.95	75° 33' 7"
7	580200.25	1389861.57	0.97	80° 31' 53"
8	580200.41	1389862.53	0.97	85° 30' 39"
9	580200.49	1389863.5	0.97	90° 29' 26"
10	580200.48	1389864.47	0.97	95° 28' 12"
11	580200.39	1389865.43	0.97	100° 26' 59"
12	580200.21	1389866.39	0.74	105° 25' 45"
13	580200.01	1389867.1	26.88	343° 11' 53"

Земельный участок ЗУ 20

Номер	X	Y	Длина	Дир.угол
1	580236.17	1389896.34	38.45	254° 16' 2"
2	580225.75	1389859.33	26.88	163° 11' 53"
3	580200.01	1389867.1	0.27	106° 13' 11"
4	580199.94	1389867.36	0.93	110° 24' 31"
5	580199.61	1389868.23	0.97	115° 23' 18"
6	580199.2	1389869.11	0.97	120° 22' 4"
7	580198.71	1389869.95	1.23	126° 24' 18"
8	580197.98	1389870.94	34.22	74° 27' 53"
9	580207.14	1389903.9	30	345° 23' 43"

Основная часть проекта межевания территории

Земельный участок ЗУ 21

Номер	X	Y	Длина	Дир.угол
1	580207.14	1389903.9	34.22	254° 27' 53"
2	580197.98	1389870.94	0.71	130° 19' 37"
3	580197.52	1389871.48	0.97	135° 18' 23"
4	580196.83	1389872.16	0.97	140° 17' 10"
5	580196.08	1389872.78	0.97	145° 15' 56"
6	580195.28	1389873.33	0.97	150° 14' 42"
7	580194.44	1389873.81	0.97	155° 13' 29"
8	580193.56	1389874.22	0.95	160° 12' 15"
9	580192.66	1389874.54	23.92	163° 11' 53"
10	580169.76	1389881.46	31.15	74° 27' 53"
11	580178.11	1389911.47	30	345° 23' 43"

Земельный участок ЗУ 22

Номер	X	Y	Длина	Дир.угол
1	580178.11	1389911.47	31.15	254° 27' 53"
2	580169.76	1389881.46	30.01	163° 11' 53"
3	580141.04	1389890.13	30	74° 27' 53"
4	580149.07	1389919.04	30	345° 23' 43"

Земельный участок ЗУ 23

Номер	X	Y	Длина	Дир.угол
1	580149.07	1389919.04	30	254° 27' 53"
2	580141.04	1389890.13	30.01	163° 11' 53"
3	580112.31	1389898.81	28.85	74° 27' 53"
4	580120.04	1389926.6	30	345° 23' 43"

Земельный участок ЗУ 24

Номер	X	Y	Длина	Дир.угол
1	580120.04	1389926.6	28.85	254° 27' 53"
2	580112.31	1389898.81	30.01	163° 11' 53"
3	580083.58	1389907.48	27.7	74° 27' 53"
4	580091	1389934.17	30	345° 23' 43"

Земельный участок ЗУ 25

Номер	X	Y	Длина	Дир.угол
1	580126.86	1389954.63	28.85	256° 19' 34"
2	580120.04	1389926.6	30	165° 23' 43"
3	580091	1389934.17	27.7	76° 19' 34"
4	580097.55	1389961.08	30.01	347° 35' 34"

Основная часть проекта межевания территории

Земельный участок ЗУ 26

Номер	X	Y	Длина	Дир.угол
1	580156.16	1389948.18	30	256° 19' 34"
2	580149.07	1389919.04	30	165° 23' 43"
3	580120.04	1389926.6	28.85	76° 19' 34"
4	580126.86	1389954.63	30.01	347° 35' 34"

Земельный участок ЗУ 27

Номер	X	Y	Длина	Дир.угол
1	580185.47	1389941.74	31.15	256° 19' 34"
2	580178.11	1389911.47	30	165° 23' 43"
3	580149.07	1389919.04	30	76° 19' 34"
4	580156.16	1389948.18	30.01	347° 35' 34"

Земельный участок ЗУ 28

Номер	X	Y	Длина	Дир.угол
1	580207.44	1389936.9	2.5	257° 35' 34"
2	580206.9	1389934.46	7.46	347° 35' 34"
3	580214.18	1389932.86	29.8	256° 19' 34"
4	580207.14	1389903.9	30	165° 23' 43"
5	580178.11	1389911.47	31.15	76° 19' 34"
6	580185.47	1389941.74	22.49	347° 35' 34"

Земельный участок ЗУ 29

Номер	X	Y	Длина	Дир.угол
1	580221.55	1389931.24	7.5	77° 35' 34"
2	580223.16	1389938.56	22.5	347° 35' 34"
3	580245.14	1389933.73	38.45	256° 31' 25"
4	580236.17	1389896.34	30	165° 23' 43"
5	580207.14	1389903.9	29.8	76° 19' 34"
6	580214.18	1389932.86	7.54	347° 35' 34"

Земельный участок ЗУ 30

Номер	X	Y	Длина	Дир.угол
1	580252.69	1389971.43	38.45	258° 39' 43"
2	580245.14	1389933.73	22.5	167° 35' 34"
3	580223.16	1389938.56	7.5	77° 35' 34"
4	580224.77	1389945.89	7.54	167° 35' 34"
5	580217.41	1389947.51	29.8	78° 51' 34"
6	580223.17	1389976.75	30	349° 47' 24"

Основная часть проекта межевания территории

Земельный участок ЗУ 31

Номер	X	Y	Длина	Дир.угол
1	580220.93	1390009.67	2.5	261° 59' 14"
2	580220.58	1390007.2	7.46	351° 59' 14"
3	580227.97	1390006.16	29.8	260° 43' 14"
4	580223.17	1389976.75	30	169° 47' 24"
5	580193.64	1389982.07	31.15	80° 43' 14"
6	580198.66	1390012.81	22.49	351° 59' 14"

Земельный участок ЗУ 32

Номер	X	Y	Длина	Дир.угол
1	580193.64	1389982.07	31.15	258° 51' 34"
2	580187.62	1389951.5	30.01	167° 35' 34"
3	580158.31	1389957.95	30	78° 51' 34"
4	580164.11	1389987.38	30	349° 47' 24"

Земельный участок ЗУ 33

Номер	X	Y	Длина	Дир.угол
1	580164.11	1389987.38	30	258° 51' 34"
2	580158.31	1389957.95	30.01	167° 35' 34"
3	580129.01	1389964.4	28.85	78° 51' 34"
4	580134.58	1389992.7	30	349° 47' 24"

Земельный участок ЗУ 34

Номер	X	Y	Длина	Дир.угол
1	580134.58	1389992.7	28.85	258° 51' 34"
2	580129.01	1389964.4	30.01	167° 35' 34"
3	580099.7	1389970.85	27.7	78° 51' 34"
4	580105.05	1389998.02	30	349° 47' 24"

Земельный участок ЗУ 35

Номер	X	Y	Длина	Дир.угол
1	580139.23	1390021.17	28.85	260° 43' 14"
2	580134.58	1389992.7	30	169° 47' 24"
3	580105.05	1389998.02	27.7	80° 43' 14"
4	580109.52	1390025.36	30.01	351° 59' 14"

Земельный участок ЗУ 36

Номер	X	Y	Длина	Дир.угол
1	580168.95	1390016.99	30	260° 43' 14"
2	580164.11	1389987.38	30	169° 47' 24"
3	580134.58	1389992.7	28.85	80° 43' 14"
4	580139.23	1390021.17	30.01	351° 59' 14"

Основная часть проекта межевания территории

Земельный участок ЗУ 37

Номер	X	Y	Длина	Дир.угол
1	580198.66	1390012.81	31.15	260° 43' 14"
2	580193.64	1389982.07	30	169° 47' 24"
3	580164.11	1389987.38	30	80° 43' 14"
4	580168.95	1390016.99	30.01	351° 59' 14"

Земельный участок ЗУ 38

Номер	X	Y	Длина	Дир.угол
1	580220.93	1390009.67	2.5	261° 59' 14"
2	580220.58	1390007.2	7.46	351° 59' 14"
3	580227.97	1390006.16	29.8	260° 43' 14"
4	580223.17	1389976.75	30	169° 47' 24"
5	580193.64	1389982.07	31.15	80° 43' 14"
6	580198.66	1390012.81	22.49	351° 59' 14"

Земельный участок ЗУ 39

Номер	X	Y	Длина	Дир.угол
1	580258.76	1390009.4	38.45	260° 55' 5"
2	580252.69	1389971.43	30	169° 47' 24"
3	580223.17	1389976.75	29.8	80° 43' 14"
4	580227.97	1390006.16	7.54	351° 59' 14"
5	580235.44	1390005.11	7.5	81° 59' 14"
6	580236.48	1390012.53	22.5	351° 59' 14"

Земельный участок ЗУ 40

Номер	X	Y	Длина	Дир.угол
1	580263.41	1390047.56	0	265° 18' 46"
2	580263.41	1390047.56	38.45	263° 3' 23"
3	580258.76	1390009.4	22.5	171° 59' 14"
4	580236.48	1390012.53	7.5	81° 59' 14"
5	580237.53	1390019.96	7.54	171° 59' 14"
6	580230.06	1390021.01	29.8	83° 15' 14"
7	580233.56	1390050.6	30	354° 11' 4"

Земельный участок ЗУ 41

Номер	X	Y	Длина	Дир.угол
1	580233.56	1390050.6	29.8	263° 15' 14"
2	580230.06	1390021.01	7.46	171° 59' 14"
3	580222.68	1390022.05	2.5	261° 59' 14"
4	580222.33	1390019.58	22.49	171° 59' 14"
5	580200.05	1390022.71	31.15	83° 15' 14"
6	580203.71	1390053.64	30	354° 11' 4"

Основная часть проекта межевания территории

Земельный участок ЗУ 42

Номер	X	Y	Длина	Дир.угол
1	580203.71	1390053.64	0	265° 6' 54"
2	580203.71	1390053.64	31.15	263° 15' 14"
3	580200.05	1390022.71	30.01	171° 59' 14"
4	580170.34	1390026.89	30	83° 15' 14"
5	580173.86	1390056.68	30	354° 11' 4"

Земельный участок ЗУ 43

Номер	X	Y	Длина	Дир.угол
1	580170.34	1390026.89	30.01	171° 59' 14"
2	580140.62	1390031.08	28.85	83° 15' 14"
3	580144.01	1390059.72	30	354° 11' 4"

Земельный участок ЗУ 44

Номер	X	Y	Длина	Дир.угол
1	580140.62	1390031.08	30.01	171° 59' 14"
2	580110.91	1390035.26	27.7	83° 15' 14"
3	580114.16	1390062.77	30	354° 11' 4"
4	580144.01	1390059.72	28.85	263° 15' 14"

Земельный участок ЗУ 45

Номер	X	Y	Длина	Дир.угол
1	580146.46	1390088.4	28.78	265° 6' 54"
2	580144.01	1390059.72	30	174° 11' 4"
3	580114.16	1390062.77	27.69	85° 6' 54"
4	580116.52	1390090.36	30.01	356° 15' 26"

Земельный участок ЗУ 46

Номер	X	Y	Длина	Дир.угол
1	580176.41	1390086.44	29.86	265° 6' 54"
2	580173.86	1390056.68	30	174° 11' 4"
3	580144.01	1390059.72	28.78	85° 6' 54"
4	580146.46	1390088.4	30.01	356° 15' 26"

Земельный участок ЗУ 47

Номер	X	Y	Длина	Дир.угол
1	580206.35	1390084.48	30.95	265° 6' 54"
2	580203.71	1390053.64	30	174° 11' 4"
3	580173.86	1390056.68	29.86	85° 6' 54"
4	580176.41	1390086.44	30.01	356° 15' 26"

Основная часть проекта межевания территории

Земельный участок ЗУ 48

Номер	X	Y	Длина	Дир.угол
1	580228.8	1390083.01	2.25	266° 22' 55"
2	580228.66	1390080.77	7.46	356° 22' 55"
3	580236.1	1390080.3	29.8	265° 6' 54"
4	580233.56	1390050.6	30	174° 11' 4"
5	580203.71	1390053.64	30.95	85° 6' 54"
6	580206.35	1390084.48	22.5	356° 15' 26"

Земельный участок ЗУ 49

Номер	X	Y	Длина	Дир.угол
1	580266.55	1390085.89	38.45	265° 18' 46"
2	580263.41	1390047.56	30	174° 11' 4"
3	580233.56	1390050.6	29.8	85° 6' 54"
4	580236.1	1390080.3	7.54	356° 22' 55"
5	580243.63	1390079.82	7.5	86° 22' 55"
6	580244.1	1390087.31	22.5	356° 22' 55"

Земельный участок ЗУ 50

Номер	X	Y	Длина	Дир.угол
1	580268.26	1390124.3	38.45	267° 27' 4"
2	580266.55	1390085.89	22.5	176° 22' 55"
3	580244.1	1390087.31	7.5	86° 22' 55"
4	580244.57	1390094.79	7.54	176° 22' 55"
5	580237.05	1390095.27	29.8	87° 38' 55"
6	580238.27	1390125.04	30	358° 34' 45"

Земельный участок ЗУ 51

Номер	X	Y	Длина	Дир.угол
1	580238.27	1390125.04	29.8	267° 38' 55"
2	580237.05	1390095.27	7.46	176° 22' 55"
3	580229.6	1390095.74	2.5	266° 22' 55"
4	580229.44	1390093.24	22.49	176° 22' 55"
5	580207	1390094.66	31.15	87° 38' 55"
6	580208.27	1390125.78	30	358° 34' 45"

Земельный участок ЗУ 52

Номер	X	Y	Длина	Дир.угол
1	580208.27	1390125.78	31.15	267° 38' 55"
2	580207	1390094.66	30.01	176° 22' 55"
3	580177.05	1390096.55	30	87° 38' 55"
4	580178.28	1390126.53	30	358° 34' 45"

Основная часть проекта межевания территории

Земельный участок ЗУ 53

Номер	X	Y	Длина	Дир.угол
1	580178.28	1390126.53	30	267° 38' 55"
2	580177.05	1390096.55	30.01	176° 22' 55"
3	580147.1	1390098.45	28.85	87° 38' 55"
4	580148.28	1390127.27	30	358° 34' 45"

Земельный участок ЗУ 54

Номер	X	Y	Длина	Дир.угол
1	580148.28	1390127.27	28.85	267° 38' 55"
2	580147.1	1390098.45	30.01	176° 22' 55"
3	580117.15	1390100.34	27.7	87° 38' 55"
4	580118.29	1390128.02	30	358° 34' 45"

Земельный участок ЗУ 55

Номер	X	Y	Длина	Дир.угол
1	580148.53	1390156.12	28.85	269° 30' 35"
2	580148.28	1390127.27	30	178° 34' 45"
3	580118.29	1390128.02	27.7	89° 30' 35"
4	580118.53	1390155.71	30.01	0° 46' 35"

Земельный участок ЗУ 56

Номер	X	Y	Длина	Дир.угол
1	580178.54	1390156.53	30	269° 30' 35"
2	580178.28	1390126.53	30	178° 34' 45"
3	580148.28	1390127.27	28.85	89° 30' 35"
4	580148.53	1390156.12	30.01	0° 46' 35"

Земельный участок ЗУ 57

Номер	X	Y	Длина	Дир.угол
1	580208.54	1390156.93	31.15	269° 30' 35"
2	580208.27	1390125.78	30	178° 34' 45"
3	580178.28	1390126.53	30	89° 30' 35"
4	580178.54	1390156.53	30.01	0° 46' 35"

Основная часть проекта межевания территории

Земельный участок ЗУ 58

Номер	X	Y	Длина	Дир.угол
1	580232.46	1390157.26	0.95	3° 44' 52"
2	580233.41	1390157.32	0.97	8° 42' 37"
3	580234.37	1390157.47	0.97	13° 40' 23"
4	580235.31	1390157.69	0.97	18° 38' 8"
5	580236.22	1390158	0.97	23° 35' 53"
6	580237.11	1390158.39	0.97	28° 33' 39"
7	580237.96	1390158.85	0.73	33° 31' 24"
8	580238.56	1390159.25	34.21	269° 30' 35"
9	580238.27	1390125.04	30	178° 34' 45"
10	580208.27	1390125.78	31.15	89° 30' 35"
11	580208.54	1390156.93	23.92	0° 46' 35"

Земельный участок ЗУ 59

Номер	X	Y	Длина	Дир.угол
1	580268.46	1390162.75	38.45	269° 42' 26"
2	580268.26	1390124.3	30	178° 34' 45"
3	580238.27	1390125.04	34.21	89° 30' 35"
4	580238.56	1390159.25	1.21	37° 30' 5"
5	580239.52	1390159.99	0.97	43° 26' 55"
6	580240.22	1390160.65	0.97	48° 24' 40"
7	580240.86	1390161.38	1.24	54° 27' 37"
8	580241.58	1390162.38	26.88	0° 46' 35"

Земельный участок ЗУ 60

Номер	X	Y	Длина	Дир.угол
1	580267.22	1390201.18	38.45	271° 50' 52"
2	580268.46	1390162.75	26.88	180° 46' 35"
3	580241.58	1390162.38	0.7	58° 20' 11"
4	580241.95	1390162.97	0.97	63° 17' 56"
5	580242.38	1390163.84	0.97	68° 15' 42"
6	580242.74	1390164.73	0.97	73° 13' 27"
7	580243.02	1390165.66	0.97	78° 11' 13"
8	580243.21	1390166.61	0.97	83° 8' 58"
9	580243.33	1390167.57	0.95	88° 6' 43"
10	580243.36	1390168.52	16.32	91° 36' 16"
11	580242.9	1390184.83	2.48	2° 14' 13"
12	580245.38	1390184.92	15.1	92° 14' 13"
13	580244.79	1390200.01	22.46	2° 58' 25"

Основная часть проекта межевания территории

Земельный участок ЗУ 61

Номер	X	Y	Длина	Дир.угол
1	580255.82	1390232.4	9.11	359° 25' 30"
2	580264.93	1390232.31	30.78	274° 14' 27"
3	580267.21	1390201.62	0.44	271° 50' 52"
4	580267.22	1390201.18	22.46	182° 58' 25"
5	580244.79	1390200.01	7.55	182° 58' 25"
6	580237.26	1390199.62	33.07	94° 13' 3"
7	580234.83	1390232.6	20.99	359° 26' 45"

Земельный участок ЗУ 62

Номер	X	Y	Длина	Дир.угол
1	580224.81	1390232.7	10.02	359° 26' 45"
2	580234.83	1390232.6	33.07	274° 13' 3"
3	580237.26	1390199.62	7.45	182° 14' 13"
4	580229.81	1390199.33	22.55	183° 13' 2"
5	580207.29	1390198.06	34.53	94° 13' 27"
6	580204.75	1390232.5	20.06	0° 35' 1"

Земельный участок ЗУ 63

Номер	X	Y	Длина	Дир.угол
1	580229.81	1390199.33	15	272° 14' 36"
2	580230.39	1390184.34	2.5	2° 14' 13"
3	580232.89	1390184.44	16.14	271° 40' 14"
4	580233.36	1390168.31	0.35	257° 19' 17"
5	580233.29	1390167.97	0.4	237° 50' 31"
6	580233.08	1390167.63	0.4	218° 21' 46"
7	580232.76	1390167.38	0.39	198° 53' 0"
8	580232.4	1390167.26	23.99	180° 46' 35"
9	580208.41	1390166.93	31.15	92° 2' 35"
10	580207.29	1390198.06	22.55	3° 13' 2"

Земельный участок ЗУ 64

Номер	X	Y	Длина	Дир.угол
1	580207.29	1390198.06	31.15	272° 2' 35"
2	580208.41	1390166.93	30.01	180° 46' 35"
3	580178.4	1390166.53	30	92° 2' 35"
4	580177.33	1390196.51	30	2° 58' 25"

Основная часть проекта межевания территории

Земельный участок ЗУ 65

Номер	X	Y	Длина	Дир.угол
1	580204.75	1390232.5	34.53	274° 13' 27"
2	580207.29	1390198.06	30	182° 58' 25"
3	580177.33	1390196.51	35.78	94° 13' 48"
4	580174.69	1390232.19	30.06	0° 35' 1"

Земельный участок ЗУ 66

Номер	X	Y	Длина	Дир.угол
1	580177.33	1390196.51	30	272° 2' 35"
2	580178.4	1390166.53	30.01	180° 46' 35"
3	580148.4	1390166.12	28.85	92° 2' 35"
4	580147.37	1390194.95	30	2° 58' 25"

Земельный участок ЗУ 67

Номер	X	Y	Длина	Дир.угол
1	580174.69	1390232.19	35.78	274° 13' 48"
2	580177.33	1390196.51	30	182° 58' 25"
3	580147.37	1390194.95	37.04	94° 14' 8"
4	580144.63	1390231.88	30.06	0° 35' 1"

Земельный участок ЗУ 68

Номер	X	Y	Длина	Дир.угол
1	580147.37	1390194.95	28.85	272° 2' 35"
2	580148.4	1390166.12	30.01	180° 46' 35"
3	580118.39	1390165.71	27.7	92° 2' 35"
4	580117.4	1390193.39	30	2° 58' 25"

Земельный участок ЗУ 69

Номер	X	Y	Длина	Дир.угол
1	580140.39	1390231.84	4.24	0° 35' 1"
2	580144.63	1390231.88	37.04	274° 14' 8"
3	580147.37	1390194.95	30	182° 58' 25"
4	580117.4	1390193.39	38.31	94° 14' 27"
5	580114.57	1390231.6	25.82	0° 31' 41"

Земельный участок ЗУ 70

Номер	X	Y	Длина	Дир.угол
1	580068.3	1390214.04	11.66	273° 29' 46"
2	580069.01	1390202.41	11.25	181° 10' 11"
3	580057.76	1390202.18	4.97	89° 27' 17"
4	580057.81	1390207.14	7.03	89° 28' 45"
5	580057.87	1390214.17	10.42	359° 18' 14"

Основная часть проекта межевания территории

Земельный участок ЗУ 71

Номер	X	Y	Длина	Дир.угол
1	580057.87	1390214.17	7.03	269° 28' 45"
2	580057.81	1390207.14	8.52	179° 27' 17"
3	580049.29	1390207.22	7.05	89° 28' 8"
4	580049.35	1390214.27	8.52	359° 18' 14"

Земельный участок ЗУ 72

Номер	X	Y	Длина	Дир.угол
ЗУ72(1)				
1	580023.83	1389891.77	190.69	81° 59' 37"
2	580050.39	1390080.6	43.4	100° 21' 16"
3	580042.59	1390123.29	57.86	88° 38' 0"
4	580043.97	1390181.13	49.73	90° 41' 26"
5	580043.37	1390230.86	6.14	0° 41' 26"
6	580049.51	1390230.93	16.66	269° 18' 14"
7	580049.31	1390214.27	7.05	269° 51' 34"
8	580049.29	1390207.22	8.52	359° 27' 17"
9	580057.81	1390207.14	4.97	269° 28' 8"
10	580057.76	1390202.18	11.25	1° 10' 11"
11	580069.01	1390202.41	11.51	273° 29' 46"
12	580069.71	1390190.92	30.87	271° 52' 30"
13	580070.72	1390160.07	30.87	269° 40' 40"
14	580070.55	1390129.2	30.87	267° 28' 50"
15	580069.19	1390098.37	30.87	265° 17' 0"
16	580066.65	1390067.6	30.87	263° 5' 9"
17	580062.94	1390036.96	30.87	260° 53' 19"
18	580058.05	1390006.49	30.87	258° 41' 29"
19	580051.99	1389976.22	30.87	256° 29' 39"
20	580044.79	1389946.21	30.86	254° 1' 49"
21	580036.3	1389916.54	15.2	253° 11' 53"
22	580031.9	1389901.98	34.23	324° 52' 58"
23	580059.9	1389882.29	25.49	324° 52' 58"
24	580080.76	1389867.62	21.34	324° 52' 58"
25	580098.22	1389855.35	31.12	324° 52' 58"
26	580123.67	1389837.45	5.94	324° 52' 58"
27	580128.53	1389834.03	10.02	268° 12' 57"
28	580128.22	1389824.01	4.62	234° 51' 57"
29	580125.56	1389820.23	41.14	144° 53' 17"
30	580091.91	1389843.89	3.13	55° 17' 36"
31	580093.69	1389846.46	25.03	145° 24' 7"
32	580073.09	1389860.67	2.87	235° 55' 22"
33	580071.48	1389858.29	58.24	144° 54' 26"
ЗУ72(2)				
1	580019.56	1389877.63	10.68	248° 37' 58"
2	580015.67	1389867.68	108.78	324° 51' 20"

Основная часть проекта межевания территории

Номер	X	Y	Длина	Дир.угол
3	580104.62	1389805.07	11.79	27° 17' 31"
4	580115.09	1389810.47	38.05	144° 52' 38"
5	580083.97	1389832.36	2.88	235° 28' 52"
6	580082.34	1389829.99	25	145° 26' 44"
7	580061.75	1389844.17	3.12	55° 26' 39"
8	580063.52	1389846.74	53.73	144° 54' 18"
3У72(3)				
1	580217.29	1389777.11	19.47	144° 52' 53"
2	580201.37	1389788.31	36.65	69° 57' 13"
3	580213.93	1389822.74	38.45	72° 5' 58"
4	580225.75	1389859.33	38.45	74° 16' 2"
5	580236.17	1389896.34	38.45	76° 31' 25"
6	580245.14	1389933.73	38.45	78° 39' 43"
7	580252.69	1389971.43	38.45	80° 55' 5"
8	580258.76	1390009.4	38.45	83° 3' 23"
9	580263.41	1390047.56	0	85° 18' 46"
10	580263.41	1390047.56	38.45	85° 18' 46"
11	580266.55	1390085.89	38.45	87° 27' 4"
12	580268.26	1390124.3	38.45	89° 42' 26"
13	580268.46	1390162.75	38.45	91° 50' 52"
14	580267.22	1390201.18	0.44	91° 50' 52"
15	580267.21	1390201.62	30.78	94° 14' 27"
16	580264.93	1390232.31	12.82	359° 25' 31"
17	580277.75	1390232.18	62.36	353° 1' 7"
18	580339.65	1390224.6	161.78	258° 22' 29"
19	580307.05	1390066.14	301.41	252° 45' 58"
20	580217.75	1389778.26	1.23	248° 10' 19"

Земельный участок 3У 73

Номер	X	Y	Длина	Дир.угол
1	580195.28	1389873.33	0.97	325° 15' 56"
2	580196.08	1389872.78	0.97	320° 17' 10"
3	580196.83	1389872.16	0.97	315° 18' 23"
4	580197.52	1389871.48	0.71	310° 19' 37"
5	580197.98	1389870.94	1.23	306° 24' 18"
6	580198.71	1389869.95	0.97	300° 22' 4"
7	580199.2	1389869.11	0.97	295° 23' 18"
8	580199.61	1389868.23	0.93	290° 24' 31"
9	580199.94	1389867.36	0.27	286° 13' 11"
10	580200.01	1389867.1	0.74	285° 25' 45"
11	580200.21	1389866.39	0.97	280° 26' 59"
12	580200.39	1389865.43	0.97	275° 28' 12"
13	580200.48	1389864.47	0.97	270° 29' 26"
14	580200.49	1389863.5	0.97	265° 30' 39"
15	580200.41	1389862.53	0.97	260° 31' 53"
16	580200.25	1389861.57	0.95	255° 33' 7"
17	580200.01	1389860.65	16.28	252° 23' 6"

Основная часть проекта межевания территории



Номер	X	Y	Длина	Дир.угол
18	580195.09	1389845.13	2.5	341° 24' 46"
19	580197.46	1389844.34	15	251° 24' 46"
20	580192.67	1389830.12	7.5	161° 24' 46"
21	580185.57	1389832.51	7.5	161° 24' 46"
22	580178.46	1389834.9	15	71° 24' 46"
23	580183.24	1389849.12	2.49	341° 24' 46"
24	580185.6	1389848.32	16.15	72° 20' 42"
25	580190.49	1389863.71	0.4	91° 0' 51"
26	580190.49	1389864.11	0.4	110° 37' 32"
27	580190.34	1389864.49	0.4	130° 14' 14"
28	580190.08	1389864.79	0.34	149° 50' 55"
29	580189.79	1389864.97	23.96	163° 11' 53"
30	580166.85	1389871.89	30	163° 11' 53"
31	580138.13	1389880.56	30	163° 11' 53"
32	580109.41	1389889.24	21.91	163° 11' 53"
33	580088.44	1389895.57	23.15	163° 11' 53"
34	580066.27	1389902.26	5	72° 18' 36"
35	580067.79	1389907.03	32.12	74° 17' 48"
36	580076.49	1389937.95	32.12	76° 29' 39"
37	580083.99	1389969.18	32.12	78° 41' 29"
38	580090.29	1390000.68	32.12	80° 53' 19"
39	580095.37	1390032.4	32.12	83° 5' 9"
40	580099.24	1390064.28	32.12	85° 17' 0"
41	580101.88	1390096.3	32.12	87° 28' 50"
42	580103.29	1390128.39	32.12	89° 40' 40"
43	580103.48	1390160.51	32.12	91° 52' 30"
44	580102.42	1390192.61	21.07	93° 41' 40"
45	580101.07	1390213.65	32.77	179° 18' 14"
46	580068.3	1390214.04	10.42	179° 18' 14"
47	580057.87	1390214.17	8.57	179° 18' 14"
48	580049.31	1390214.27	16.66	89° 18' 14"
49	580049.51	1390230.93	28.19	0° 41' 26"
50	580077.7	1390231.27	31.22	0° 30' 50"
51	580108.92	1390231.55	5.65	0° 31' 41"
52	580114.57	1390231.6	38.31	274° 14' 27"
53	580117.4	1390193.39	27.7	272° 2' 35"
54	580118.39	1390165.71	30.01	0° 46' 35"
55	580148.4	1390166.12	30.01	0° 46' 35"
56	580178.4	1390166.53	30.01	0° 46' 35"
57	580208.41	1390166.93	23.99	0° 46' 35"
58	580232.4	1390167.26	0.39	18° 53' 0"
59	580232.76	1390167.38	0.4	38° 21' 46"
60	580233.08	1390167.63	0.4	57° 50' 31"
61	580233.29	1390167.97	0.35	77° 19' 17"
62	580233.36	1390168.31	16.14	91° 40' 14"
63	580232.89	1390184.44	2.5	182° 14' 13"
64	580230.39	1390184.34	15	92° 14' 36"
65	580229.81	1390199.33	0	3° 13' 2"
66	580229.81	1390199.33	7.45	2° 14' 13"

Основная часть проекта межевания территории

Номер	X	Y	Длина	Дир.угол
67	580237.26	1390199.62	7.55	2° 58' 25"
68	580244.79	1390200.01	15.1	272° 14' 13"
69	580245.38	1390184.92	2.48	182° 14' 13"
70	580242.9	1390184.83	16.32	271° 36' 16"
71	580243.36	1390168.52	0.95	268° 6' 43"
72	580243.33	1390167.57	0.97	263° 8' 58"
73	580243.21	1390166.61	0.97	258° 11' 13"
74	580243.02	1390165.66	0.97	253° 13' 27"
75	580242.74	1390164.73	0.97	248° 15' 42"
76	580242.38	1390163.84	0.97	243° 17' 56"
77	580241.95	1390162.97	0.7	238° 20' 11"
78	580241.58	1390162.38	1.24	234° 27' 37"
79	580240.86	1390161.38	0.97	228° 24' 40"
80	580240.22	1390160.65	0.97	223° 26' 55"
81	580239.52	1390159.99	1.21	217° 30' 5"
82	580238.56	1390159.25	0.73	213° 31' 24"
83	580237.96	1390158.85	0.97	208° 33' 39"
84	580237.11	1390158.39	0.97	203° 35' 53"
85	580236.22	1390158	0.97	198° 38' 8"
86	580235.31	1390157.69	0.97	193° 40' 23"
87	580234.37	1390157.47	0.97	188° 42' 37"
88	580233.41	1390157.32	0.95	183° 44' 52"
89	580232.46	1390157.26	23.92	180° 46' 35"
90	580208.54	1390156.93	30.01	180° 46' 35"
91	580178.54	1390156.53	30.01	180° 46' 35"
92	580148.53	1390156.12	30.01	180° 46' 35"
93	580118.53	1390155.71	27.7	269° 30' 35"
94	580118.29	1390128.02	27.7	267° 38' 55"
95	580117.15	1390100.34	30.01	356° 22' 55"
96	580147.1	1390098.45	30.01	356° 22' 55"
97	580177.05	1390096.55	30.01	356° 22' 55"
98	580207	1390094.66	22.49	356° 22' 55"
99	580229.44	1390093.24	2.5	86° 22' 55"
100	580229.6	1390095.74	7.46	356° 22' 55"
101	580237.05	1390095.27	7.54	356° 22' 55"
102	580244.57	1390094.79	7.5	266° 22' 55"
103	580244.1	1390087.31	7.5	266° 22' 55"
104	580243.63	1390079.82	7.54	176° 22' 55"
105	580236.1	1390080.3	7.46	176° 22' 55"
106	580228.66	1390080.77	2.25	86° 22' 55"
107	580228.8	1390083.01	22.5	176° 15' 26"
108	580206.35	1390084.48	30.01	176° 15' 26"
109	580176.41	1390086.44	30.01	176° 15' 26"
110	580146.46	1390088.4	30.01	176° 15' 26"
111	580116.52	1390090.36	27.69	265° 6' 54"
112	580114.16	1390062.77	27.7	263° 15' 14"
113	580110.91	1390035.26	30.01	351° 59' 14"
114	580140.62	1390031.08	30.01	351° 59' 14"
115	580170.34	1390026.89	30.01	351° 59' 14"

Основная часть проекта межевания территории

Номер	X	Y	Длина	Дир.угол
116	580200.05	1390022.71	22.49	351° 59' 14"
117	580222.33	1390019.58	2.5	81° 59' 14"
118	580222.68	1390022.05	7.46	351° 59' 14"
119	580230.06	1390021.01	7.54	351° 59' 14"
120	580237.53	1390019.96	7.5	261° 59' 14"
121	580236.48	1390012.53	7.5	261° 59' 14"
122	580235.44	1390005.11	7.54	171° 59' 14"
123	580227.97	1390006.16	7.46	171° 59' 14"
124	580220.58	1390007.2	2.5	81° 59' 14"
125	580220.93	1390009.67	22.49	171° 59' 14"
126	580198.66	1390012.81	30.01	171° 59' 14"
127	580168.95	1390016.99	30.01	171° 59' 14"
128	580139.23	1390021.17	30.01	171° 59' 14"
129	580109.52	1390025.36	27.7	260° 43' 14"
130	580105.05	1389998.02	27.7	258° 51' 34"
131	580099.7	1389970.85	30.01	347° 35' 34"
132	580129.01	1389964.4	30.01	347° 35' 34"
133	580158.31	1389957.95	30.01	347° 35' 34"
134	580187.62	1389951.5	22.49	347° 35' 34"
135	580209.59	1389946.67	2.5	77° 35' 34"
136	580210.12	1389949.11	7.46	347° 35' 34"
137	580217.41	1389947.51	7.54	347° 35' 34"
138	580224.77	1389945.89	7.5	257° 35' 34"
139	580223.16	1389938.56	7.5	257° 35' 34"
140	580221.55	1389931.24	7.54	167° 35' 34"
141	580214.18	1389932.86	7.46	167° 35' 34"
142	580206.9	1389934.46	2.5	77° 35' 34"
143	580207.44	1389936.9	22.49	167° 35' 34"
144	580185.47	1389941.74	30.01	167° 35' 34"
145	580156.16	1389948.18	30.01	167° 35' 34"
146	580126.86	1389954.63	30.01	167° 35' 34"
147	580097.55	1389961.08	27.7	256° 19' 34"
148	580091	1389934.17	27.7	254° 27' 53"
149	580083.58	1389907.48	30.01	343° 11' 53"
150	580112.31	1389898.81	30.01	343° 11' 53"
151	580141.04	1389890.13	30.01	343° 11' 53"
152	580169.76	1389881.46	23.92	343° 11' 53"
153	580192.66	1389874.54	0.95	340° 12' 15"
154	580193.56	1389874.22	0.97	335° 13' 29"
155	580194.44	1389873.81	0.97	330° 14' 42"

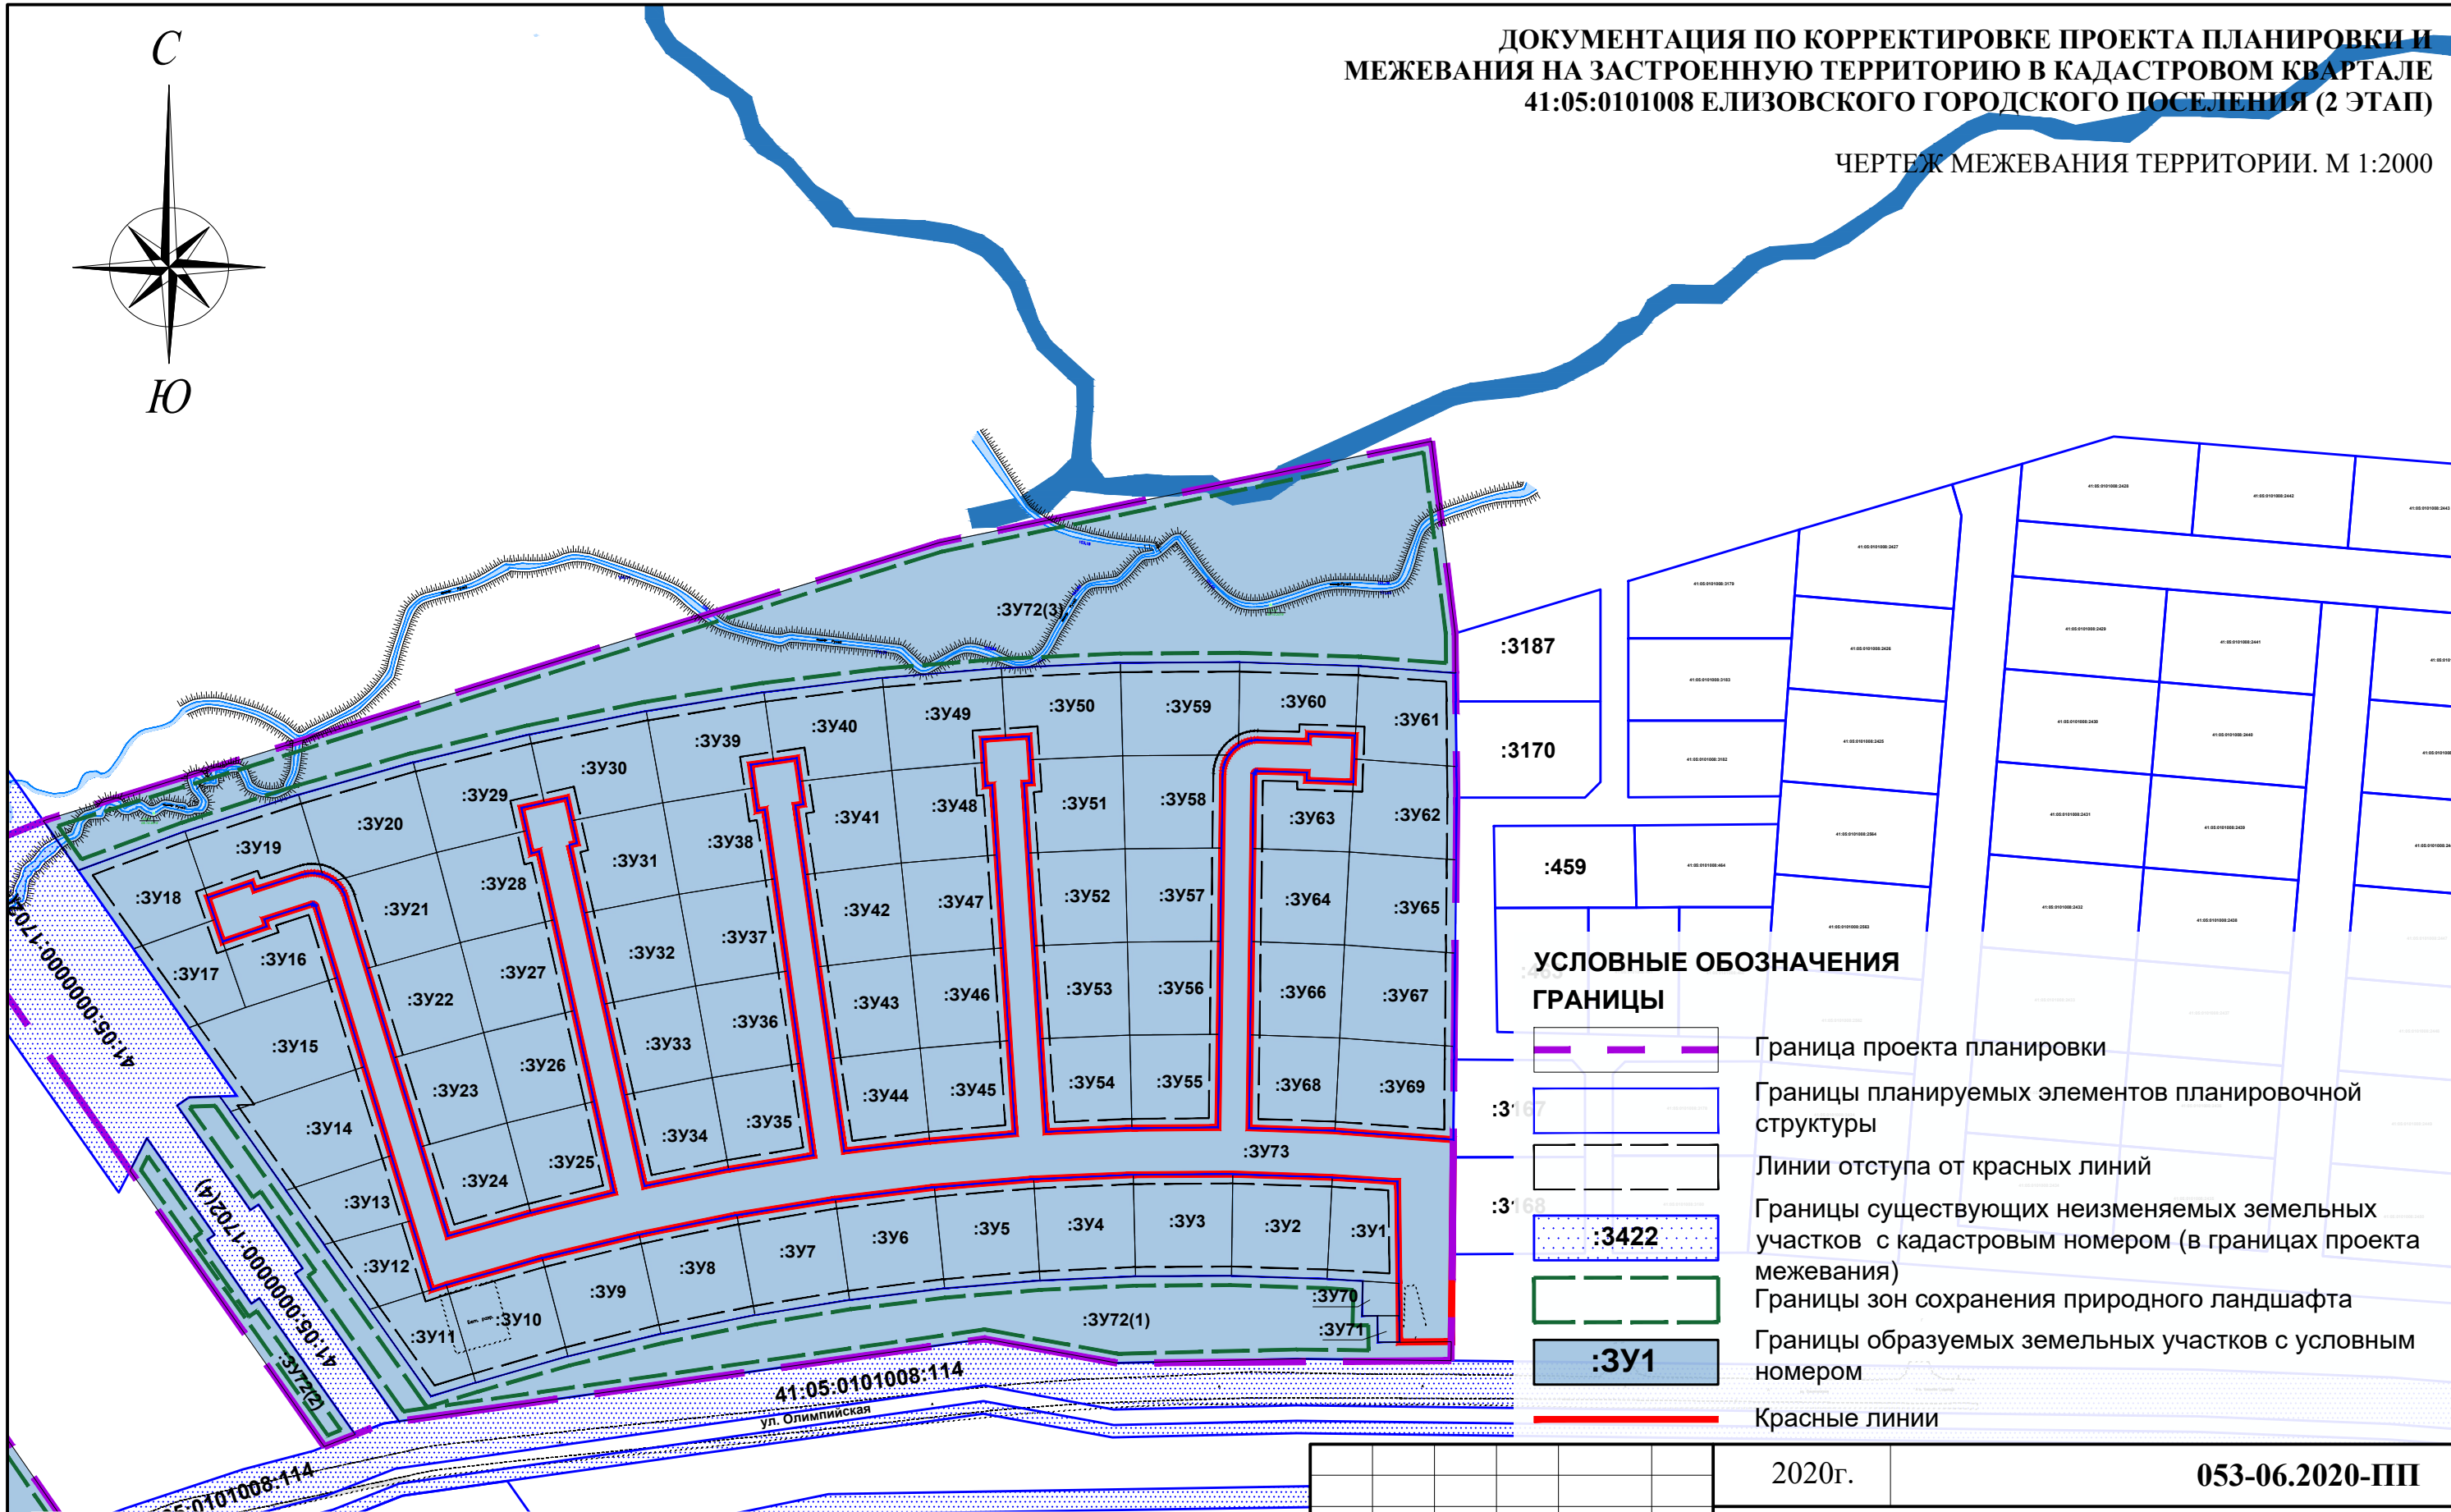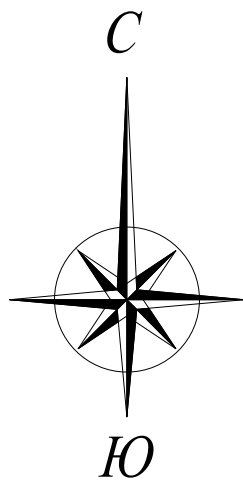

УСЛОВНЫЕ ОБОЗНАЧЕНИЯ
ГРАНИЦЫ

- Граница проекта планировки
- Границы планируемых элементов планировочной структуры
- Линии отступа от красных линий
- Границы существующих неизменяемых земельных участков с кадастровым номером (в границах проекта межевания)
- Границы зон сохранения природного ландшафта
- Границы образуемых земельных участков с условным номером
- Красные линии

Примечание:

- Приказом Минстроя России от 25.04.2017 № 738/пр утверждены следующие Виды элементов планировочной структуры: район; микрорайон; квартал; территория общего пользования территория садоводческого огороднического или дачного некоммерческого объединения граждан; территория транспортно пересадочного узла; территория занятая линейным объектом и (или) предназначенная для размещения линейного объекта; улично- дорожная сеть.
- Публичные сервитуты не образуются.

						2020г.	053-06.2020-ПП				
						Документация по корректировке проекта планировки и межевания на застроенную территорию в кадастровом квартале 41:05:0101008 Елизовского городского поселения (2 этап)					
Изм.	Кол.уч	Лист	№док.	Подп.	Дата	Основная часть проекта межевания территории			Стадия	Лист	Листов
Разработал		Боровикова			08/20				ПМТ	01	01
Проверил		Харламова			08/20						
						Чертеж межевания территории. М 1:2000 (Территория №2)			ООО "ФРАКТАЛ"		
Н. контр.		Харламова			08/20						
Утвердил		Харламова			08/20						