

Примечание:

1. Приказом Минстроя России от 25.04.2017 № 738/пр утверждены следующие Виды элементов планировочной структуры: район; микрорайон; квартал; территория общего пользования территория садоводческого огороднического или дачного некоммерческого объединения граждан; территория транспортно пересадочного узла; территория занятая линейным объектом и (или) предназначенная для размещения линейного объекта; улично- дорожная сеть.
2. В границах проекта планировки отсутствуют установленные красные линии.

УСЛОВНЫЕ ОБОЗНАЧЕНИЯ

- Красные линии
- Поворотная точка устанавливаемых красных линий улиц

УСЛОВНЫЕ ОБОЗНАЧЕНИЯ

ГРАНИЦЫ

- Граница проекта планировки
- Границы планируемых элементов планировочной структуры
- Границы зон планируемого размещения объектов капитального строительства
- Границы существующих земельных участков с кадастровым номером
- Границы зон сохранения природного ландшафта

НАИМЕНОВАНИЕ ЗОН ПЛАНИРУЕМОГО РАЗМЕЩЕНИЯ ОБЪЕКТОВ КАПИТАЛЬНОГО СТРОИТЕЛЬСТВА

ПЛАНИРУЕМЫЕ

- Зона планируемого размещения индивидуальных жилых домов
- Зона планируемого размещения объектов общественно-делового назначения и предпринимательства
- Зона планируемого размещения объектов инженерно-технического обеспечения
- Зона планируемого размещения объектов специального назначения (Размещение площадки складирования твердых коммунальных отходов)

ГРАНИЦЫ ЗОН ПЛАНИРУЕМОГО РАЗМЕЩЕНИЯ ОБЪЕКТОВ ФЕДЕРАЛЬНОГО ЗНАЧЕНИЯ:


Существующие и планируемые объекты Федерального значения в границах подготовки проекта планировки территории отсутствуют.

ГРАНИЦЫ ЗОН ПЛАНИРУЕМОГО РАЗМЕЩЕНИЯ ОБЪЕКТОВ РЕГИОНАЛЬНОГО ЗНАЧЕНИЯ:

Существующие и планируемые объекты регионального значения в границах подготовки проекта планировки территории отсутствуют.

ГРАНИЦЫ ЗОН ПЛАНИРУЕМОГО РАЗМЕЩЕНИЯ ОБЪЕКТОВ МЕСТНОГО ЗНАЧЕНИЯ:

Территория общего пользования (Зона планируемого размещения объектов транспортной и инженерной инфраструктур)

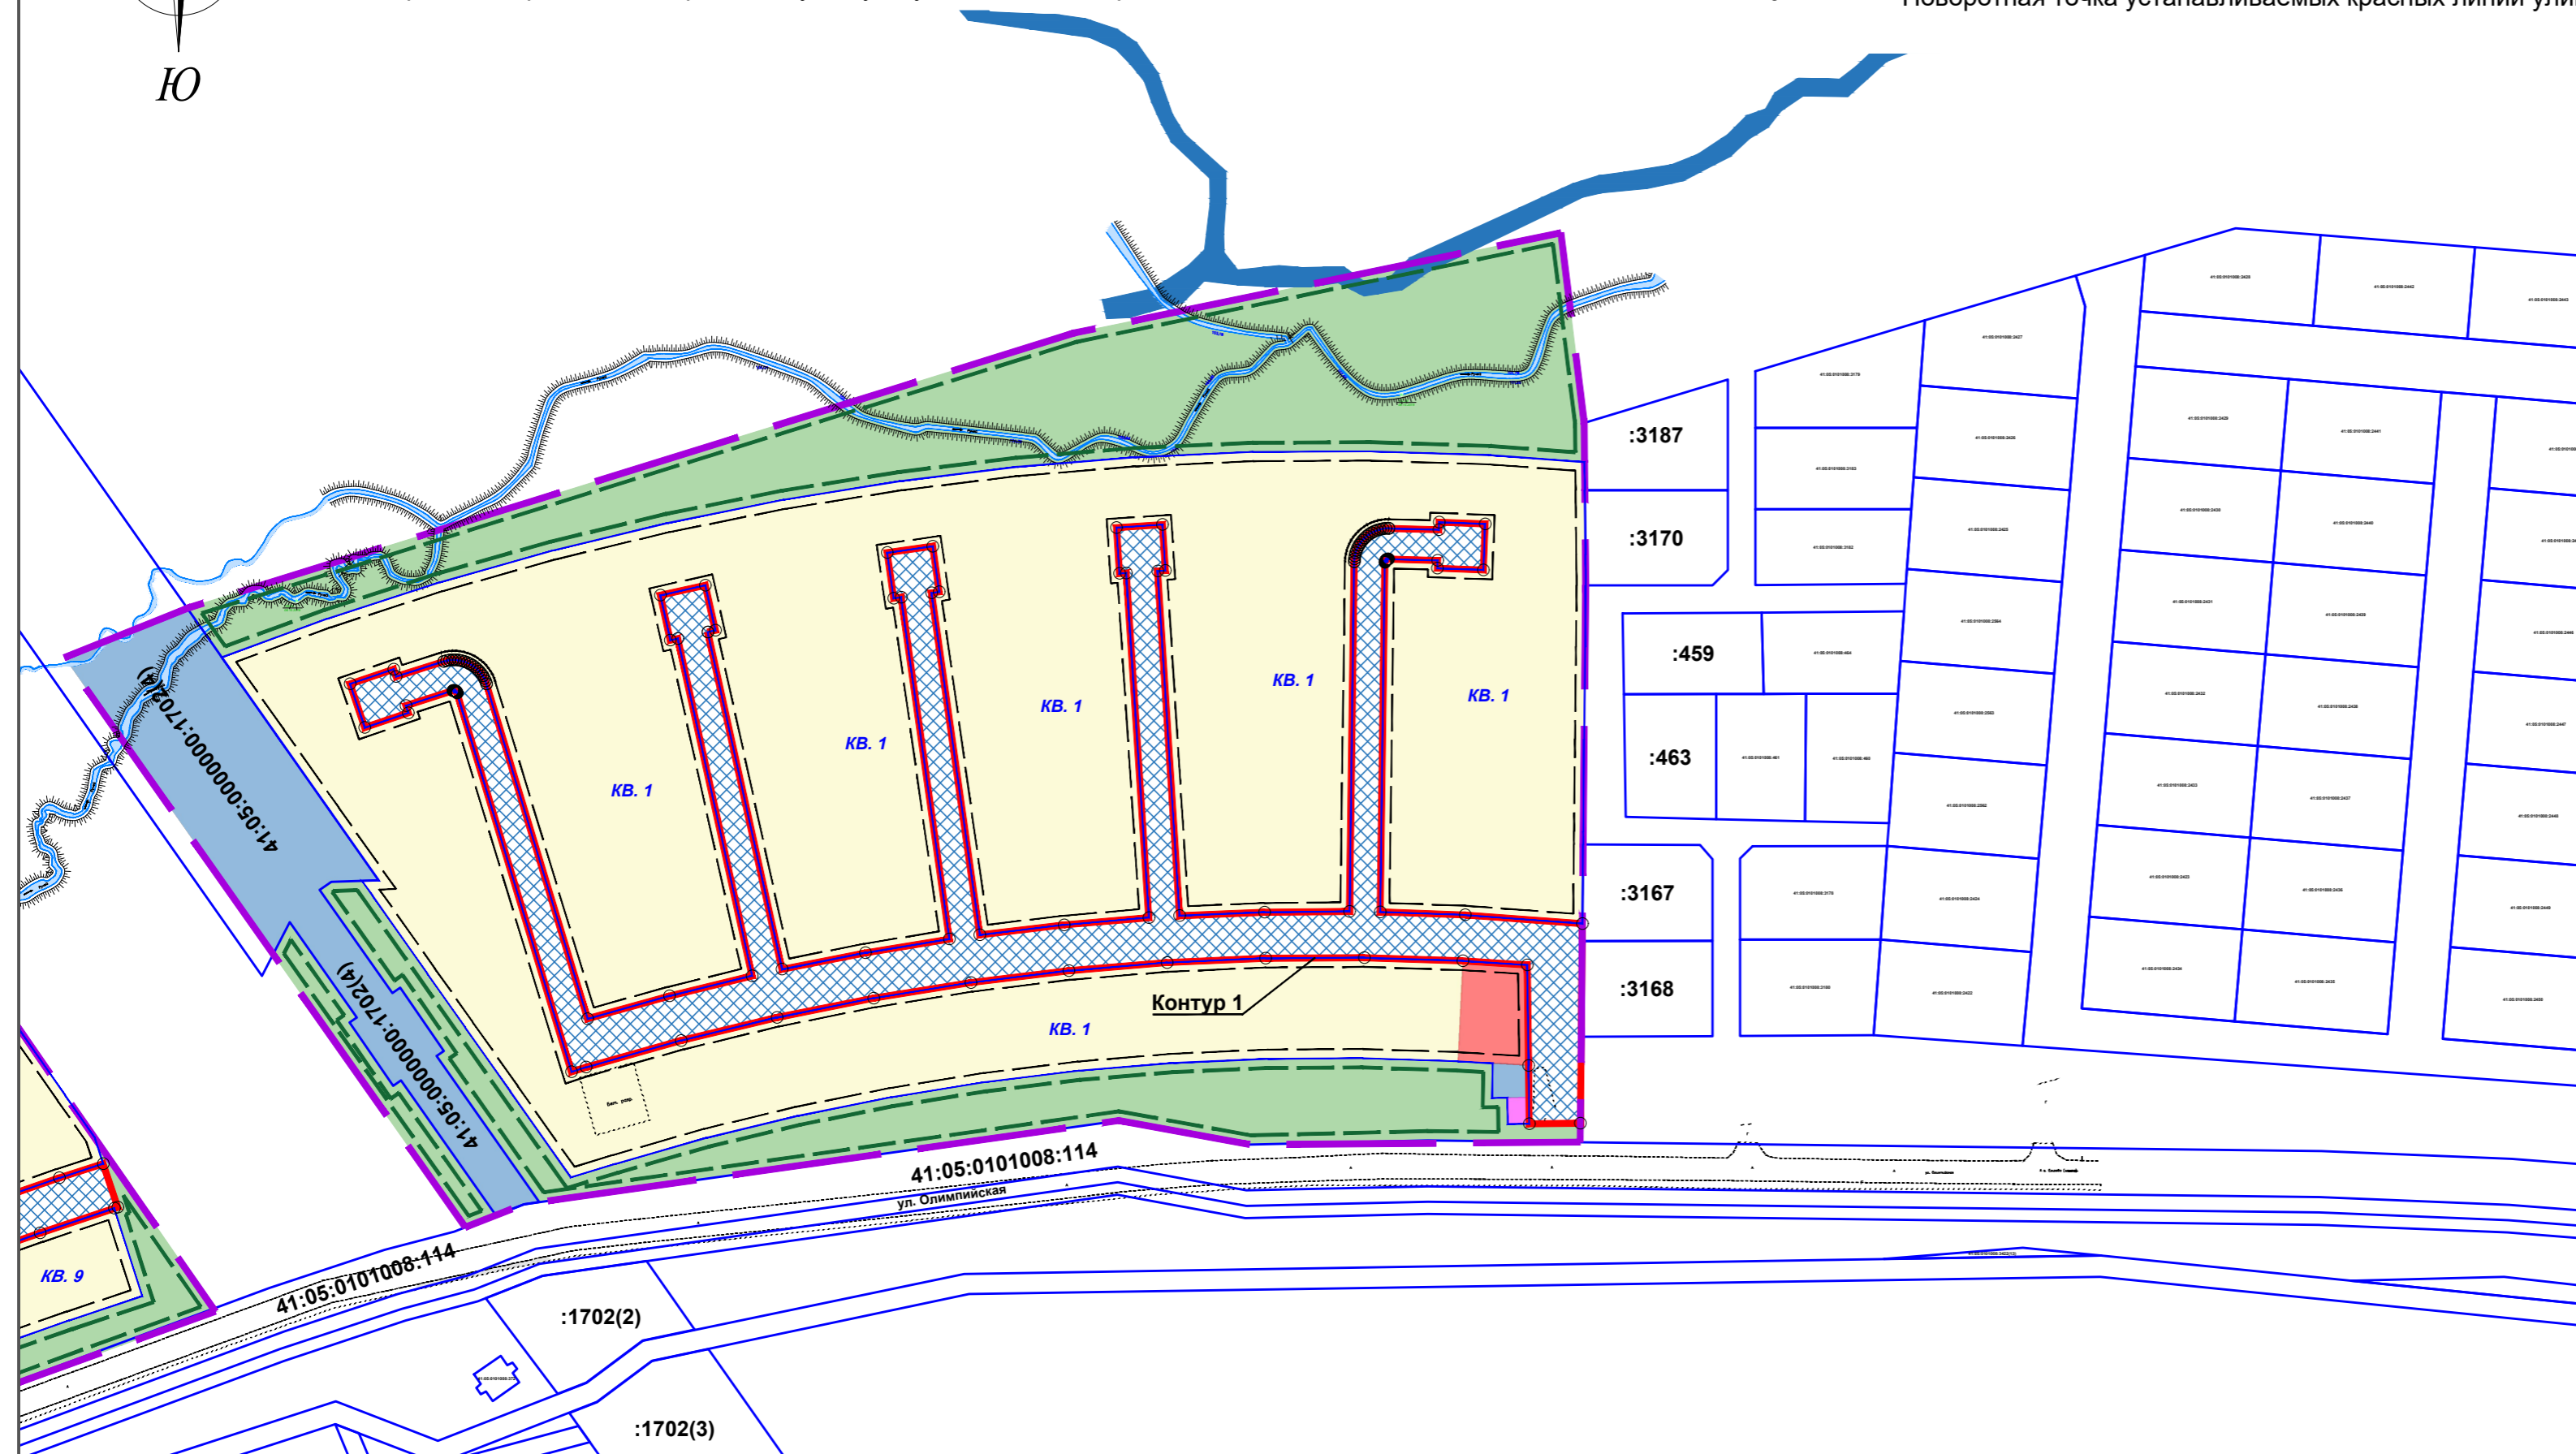

						2020г.	053-06.2020-ПП			
						Документация по корректировке проекта планировки и межевания на застроенную территорию в кадастровом квартале 41:05:0101008 Елизовского городского поселения (2 этап)				
Изм.	Кол.уч.	Лист	№док.	Подп.	Дата	Основная часть проекта планировки территории	Стадия	Лист	Листов	
Разработал		Боровикова		<i>Бор</i>	08/20		ППТ	01	01	
Проверил		Харламова		<i>Хар</i>	08/20	Чертеж планировки территории. М 1:2000 (Территория №2)	ООО "ФРАКТАЛ"			
Н. контр.		Харламова		<i>Хар</i>	08/20					
Утвердил		Харламова		<i>Хар</i>	08/20					