




Примечание:

1. Движение общественного транспорта не предусмотрено, в соответствии с этим места для установки остановочных павильонов не планируются
2. Объекты культурного наследия отсутствуют письмо № от
3. Объекты подлежащие сносу, водные объекты и береговые линии отсутствуют
4. В связи с тем что данная территория не предназначена для развития, а так же строительства объектов жилого и общественно-делового назначения то варианты объемно планировочных решений не разрабатывались.
5. Схема вертикальной планировки территории не требуется в соответствии с Приказом Министерства строительства и жилищно-коммунального хозяйства РФ от 25 апреля 2017 г. № 740/пр "Об установлении случаев подготовки и требований к подготовке входящей в состав материалов по обоснованию проекта планировки территории схемы вертикальной планировки, инженерной подготовки и инженерной защиты территории"

Условные обозначения:

- Направление движения транспорта
- Граница разработки документации по планировке территории
- Охранная зона водопровода
- Охранная источника водоснабжения
- Охранная объектов электроснабжения

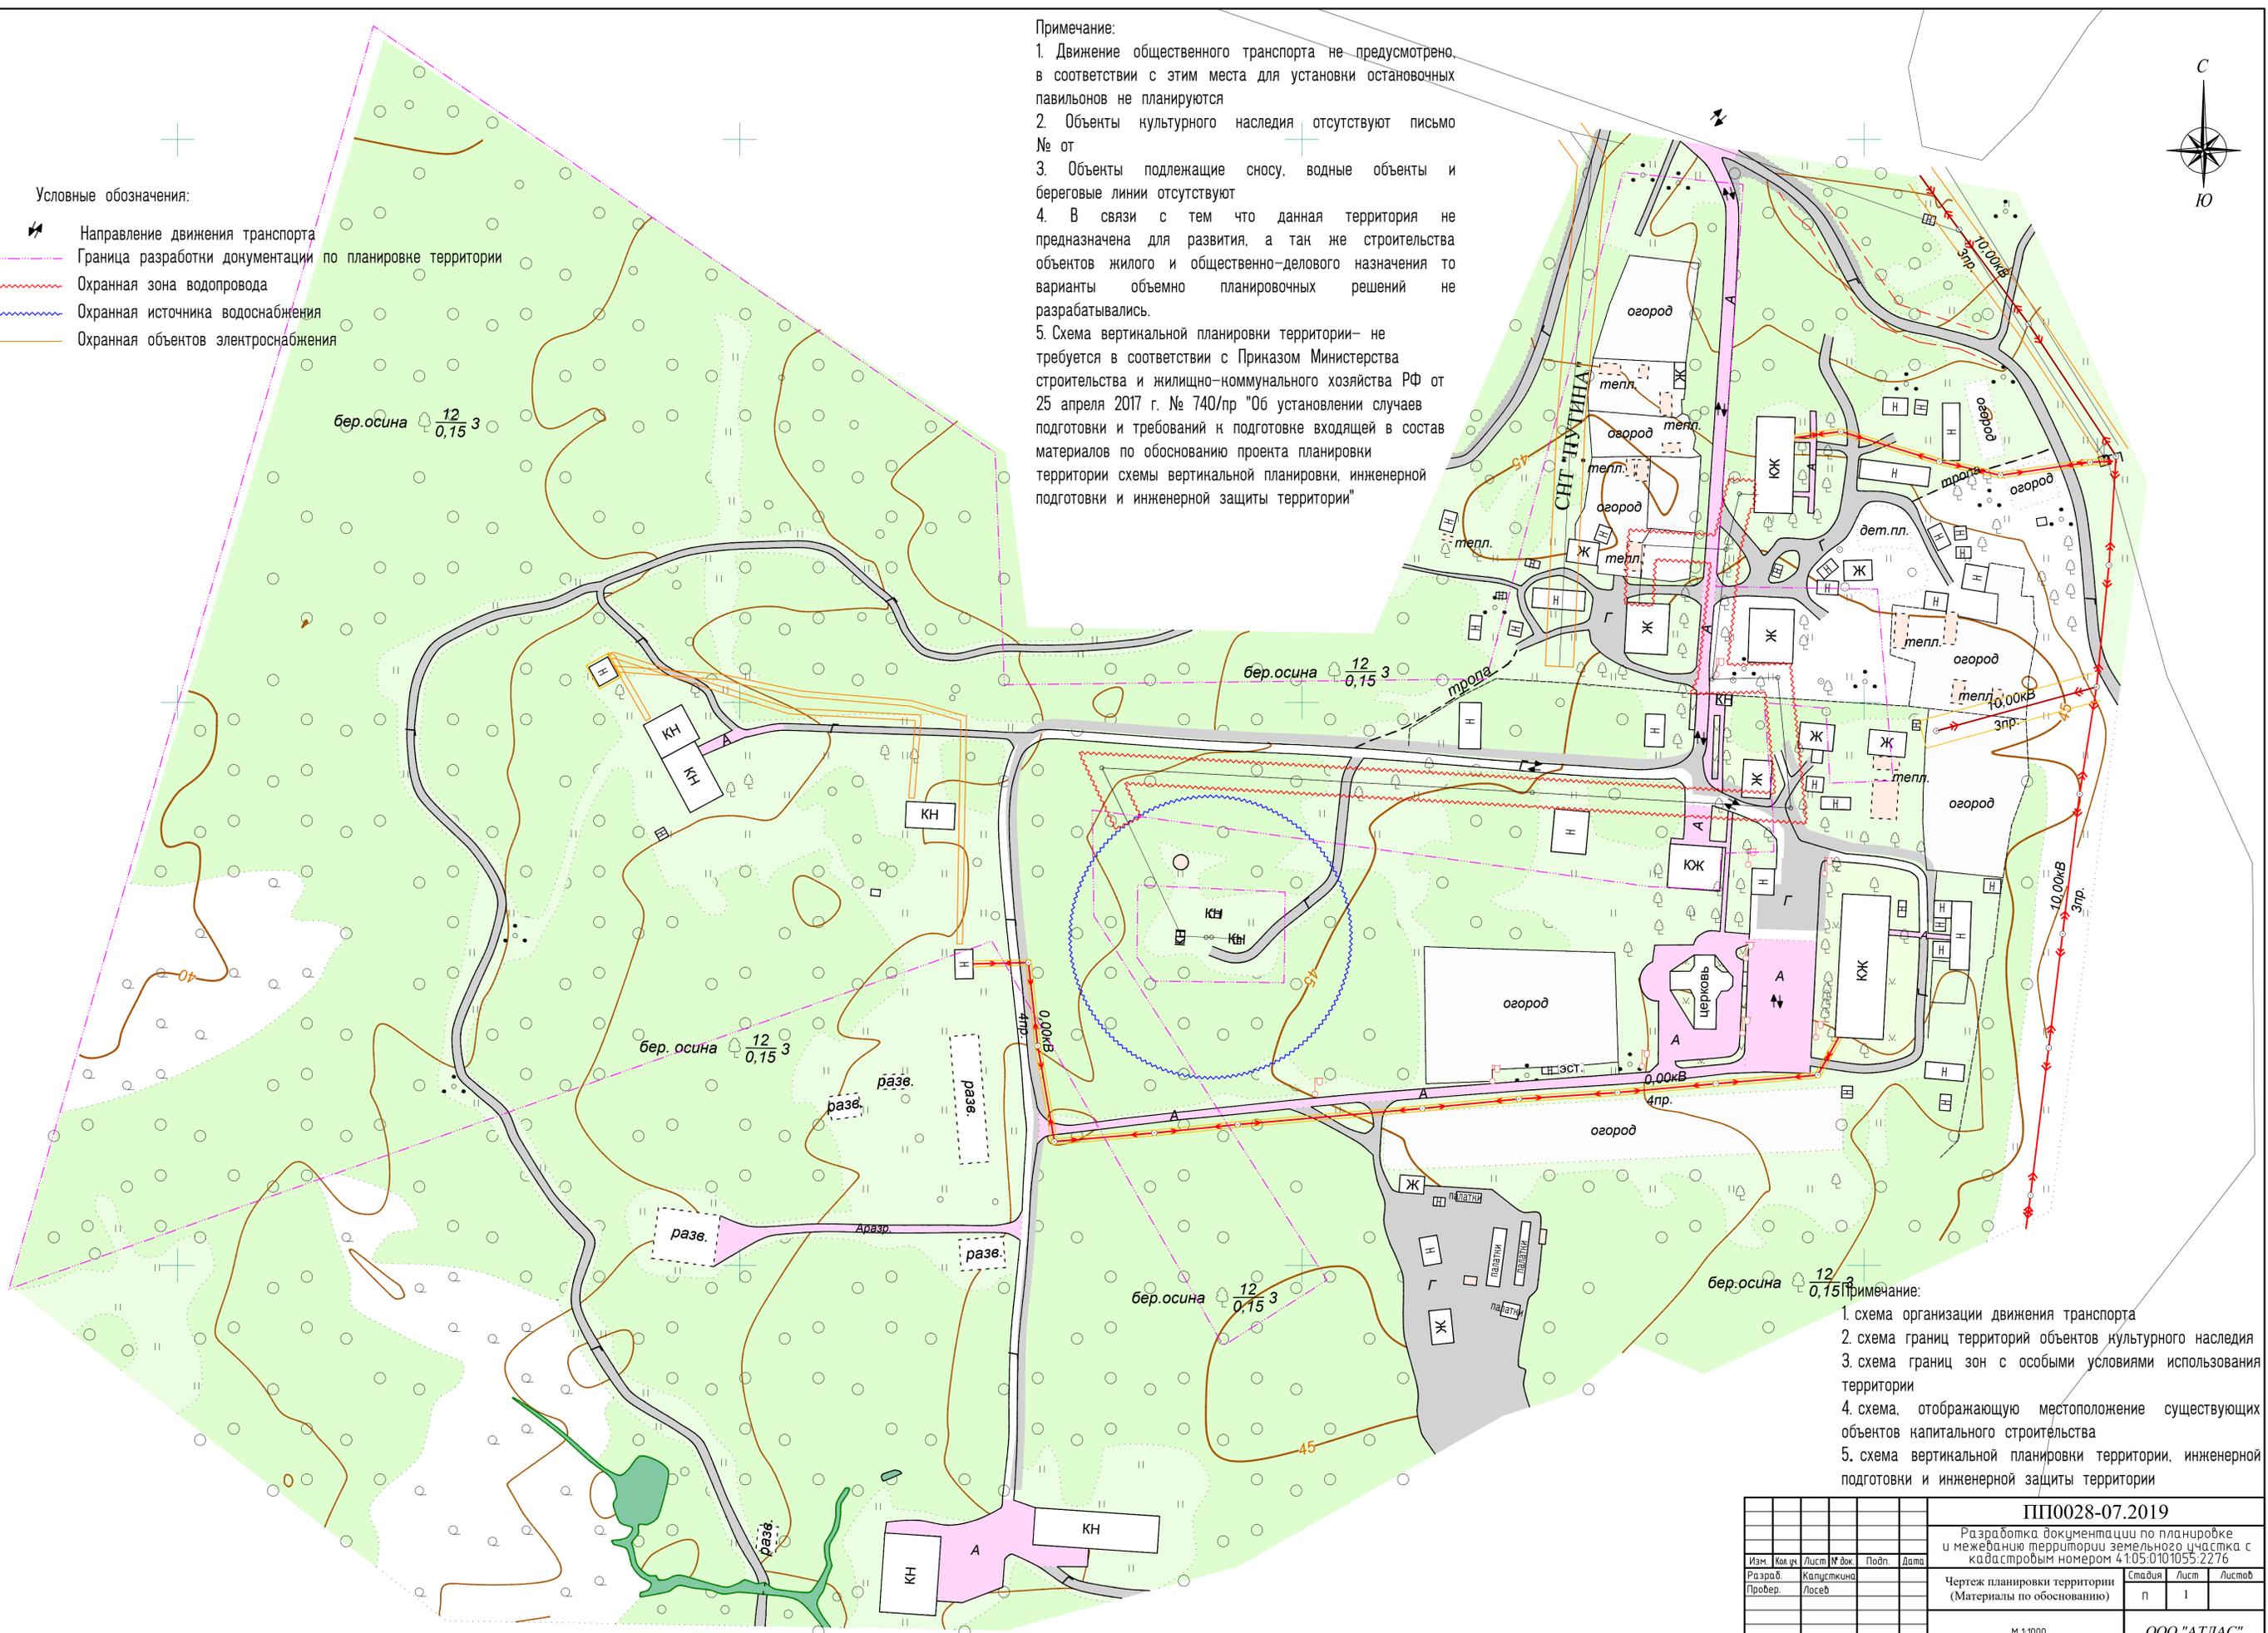

Примечание:

1. схема организации движения транспорта
2. схема границ территорий объектов культурного наследия
3. схема границ зон с особыми условиями использования территории
4. схема, отображающую местоположение существующих объектов капитального строительства
5. схема вертикальной планировки территории, инженерной подготовки и инженерной защиты территории

Согласовано
Изм. № подл.
Площ. и дата
Взам. инв. №

ПП0028-07.2019					
Разработка документации по планировке и межеванию территории земельного участка с кадастровым номером 41:05:0101055:2276					
Изм.	Кол. уч.	Лист	№ док.	Подп.	Дата
Разраб.	Калустикина				
Провер.	Лосев				
Чертеж планировки территории (Материалы по обоснованию)				Стация	Лист
				п	1
М 1:1000				ООО "АТЛАС"	
				Формат	A1