приложение 1 к извещению
о проведении аукциона

СХЕМА РАСПОЛОЖЕНИЯ

площадки для размещения нестационарного торгового объекта
на территории Елизовского городского поселения
Местоположение: Камчатский край, р-н Елизовский, г. Елизово, микрорайон Северный, ул. Рябикова, район здания №56.

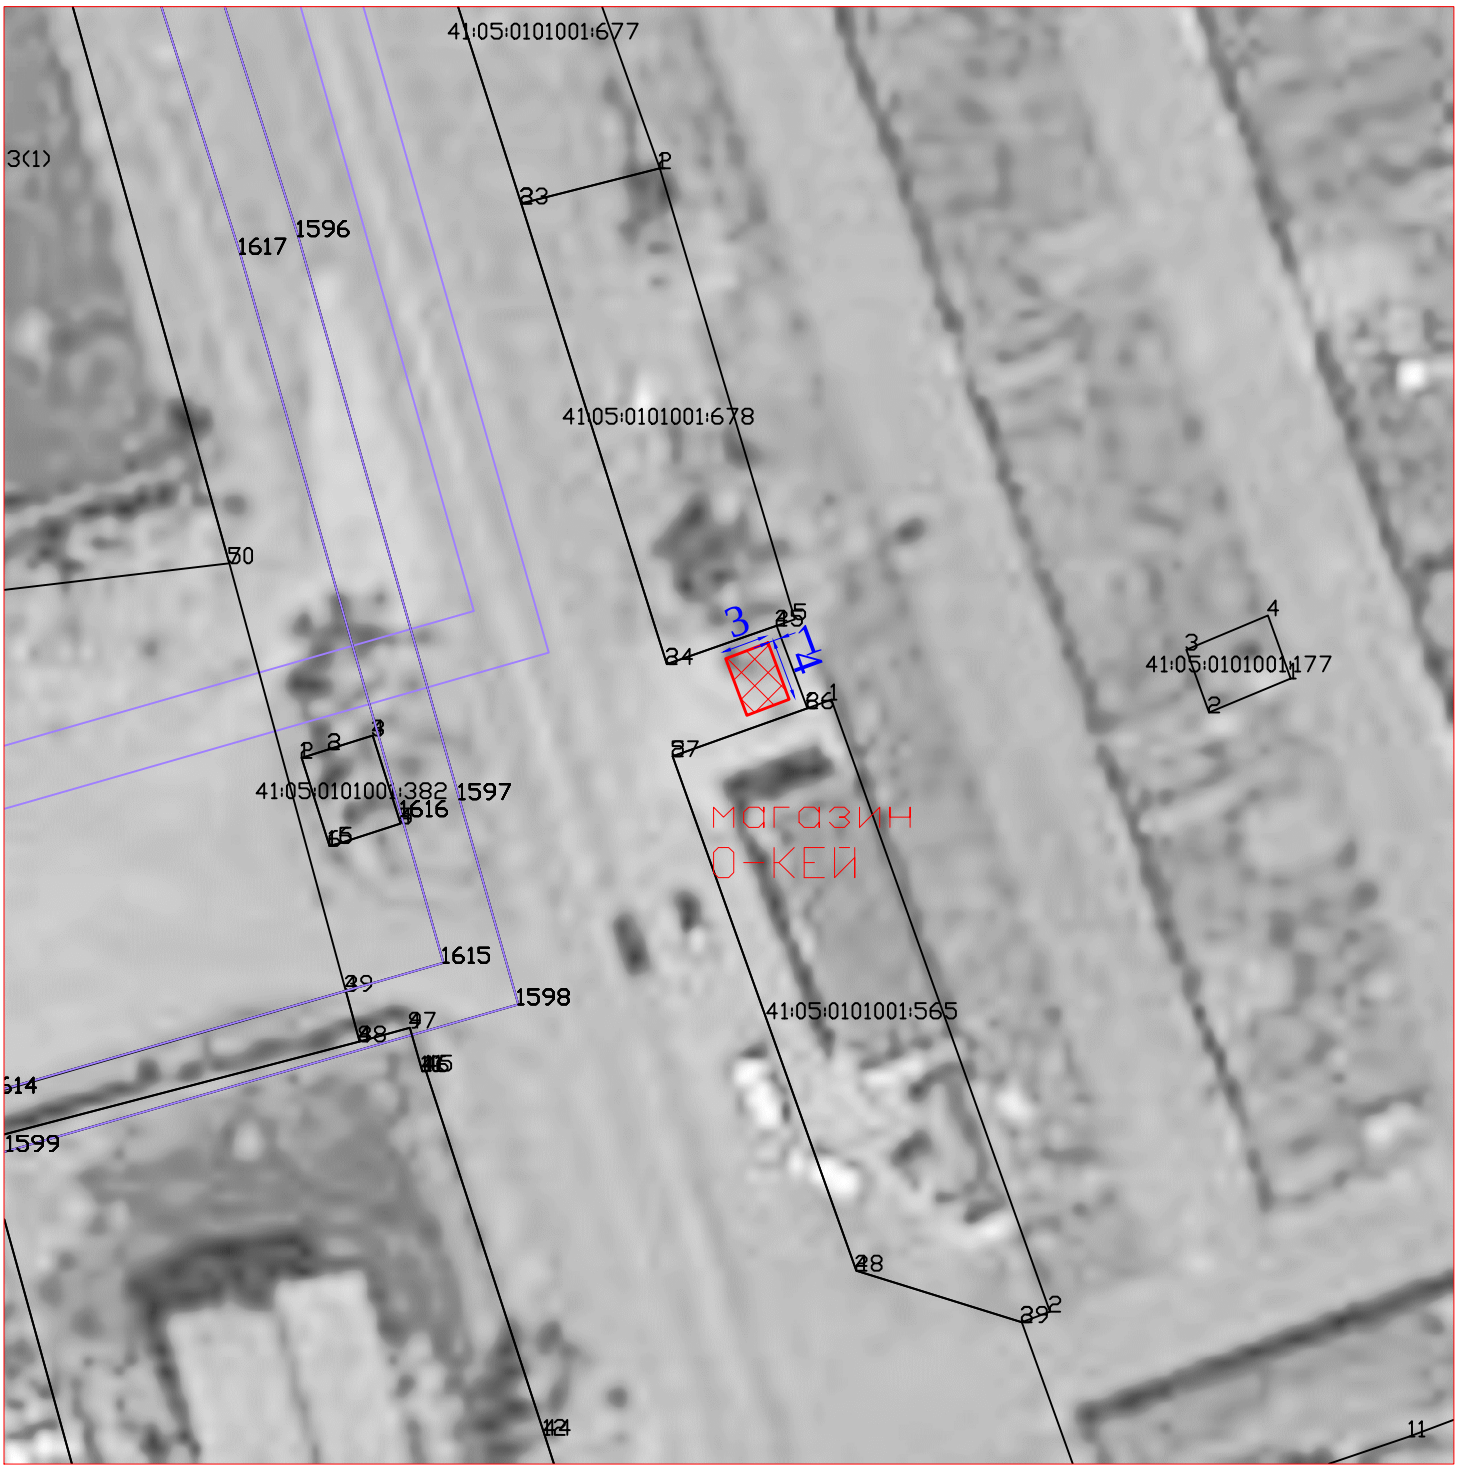

Масштаб 1:500

Условные обозначения:

границы земельного участка по сведениям Государственного кадастрового учета

место размещения временного (нестационарного) объекта