

**Правила землепользования и застройки**  
**части Ягоднинского городского округа**  
**- поселка Бурхала**  
**Карта градостроительного зонирования**  
 приложение 1

**Условные обозначения**

**общественно-деловые зоны**

- ОД - 1 - зона делового, общественного назначения
- ОД - 2 - зона размещения объектов социального и коммунально-бытового назначения
- ОД - 4 - зона спортивных и спортивно-зрелищных сооружений

**жилые зоны**

- Ж - 1 - зона среднеэтажной застройки
- Ж - 2 - зона индивидуальной усадебной жилой застройки

**производственные зоны**

- ПК - 1 - зона производственно-коммунальных объектов 5 класса
- ПК - 3 - коммунально-складская зона
- ТР - 1 - зона автомобильного транспорта

**зоны рекреационного назначения**

- Р - 4 - зона зеленых насаждений особого назначения
- СХ - 1 - зона коллективных садов и огородов
- Р - 1 - зона поселковых лесов
- Р - 3 - зона объектов отдыха, туризма, санаторного лечения

**зоны специального назначения**

- СН - 2 - зона кладбищ
- СН - 3 - зона технических сооружений инженерного обеспечения
- граница поселения

Правила землепользования и застройки  
 части Ягоднинского городского округа  
 - поселок Д Е Б И Н  
 Карта градостроительного зонирования

приложение 2

**Условные обозначения**

**общественно - деловые зоны**

- ОД - 2 - зона размещения объектов социального и коммунально-бытового назначения
- ОД - 3 - зона объектов здравоохранения
- ОД - 1 - зона делового, общественного и коммерческого назначения

**жилые зоны**

- Ж - 2 - зона индивидуальной усадебной жилой застройки
- Ж - 1 - зона среднеэтажной жилой застройки

**производственные и коммунально - складские зоны**

- ПК - 1 - зона производственно-коммунальных объектов 5 класса
- ПК - 2 - зона производственно-коммунальных объектов 4 класса

**зоны инженерной и транспортной инфраструктуры**

- ТР - 1 - зона автомобильного транспорта
- федеральная дорога "Колыма"

**зоны сельскохозяйственного назначения**


- СХ - 2 - зона сельскохозяйственных предприятий
- СХ - 1 - зона коллективных садов и огородов

**рекреационно - ландшафтные зоны**


- Р - 1 - зона поселковых лесов
- Р - 3 - зоны объектов отдыха, туризма, санаторного лечения
- Р - 4 - зона зеленых насаждений особого назначения

**зоны специального назначения**

- СН - 2 - зона кладбищ

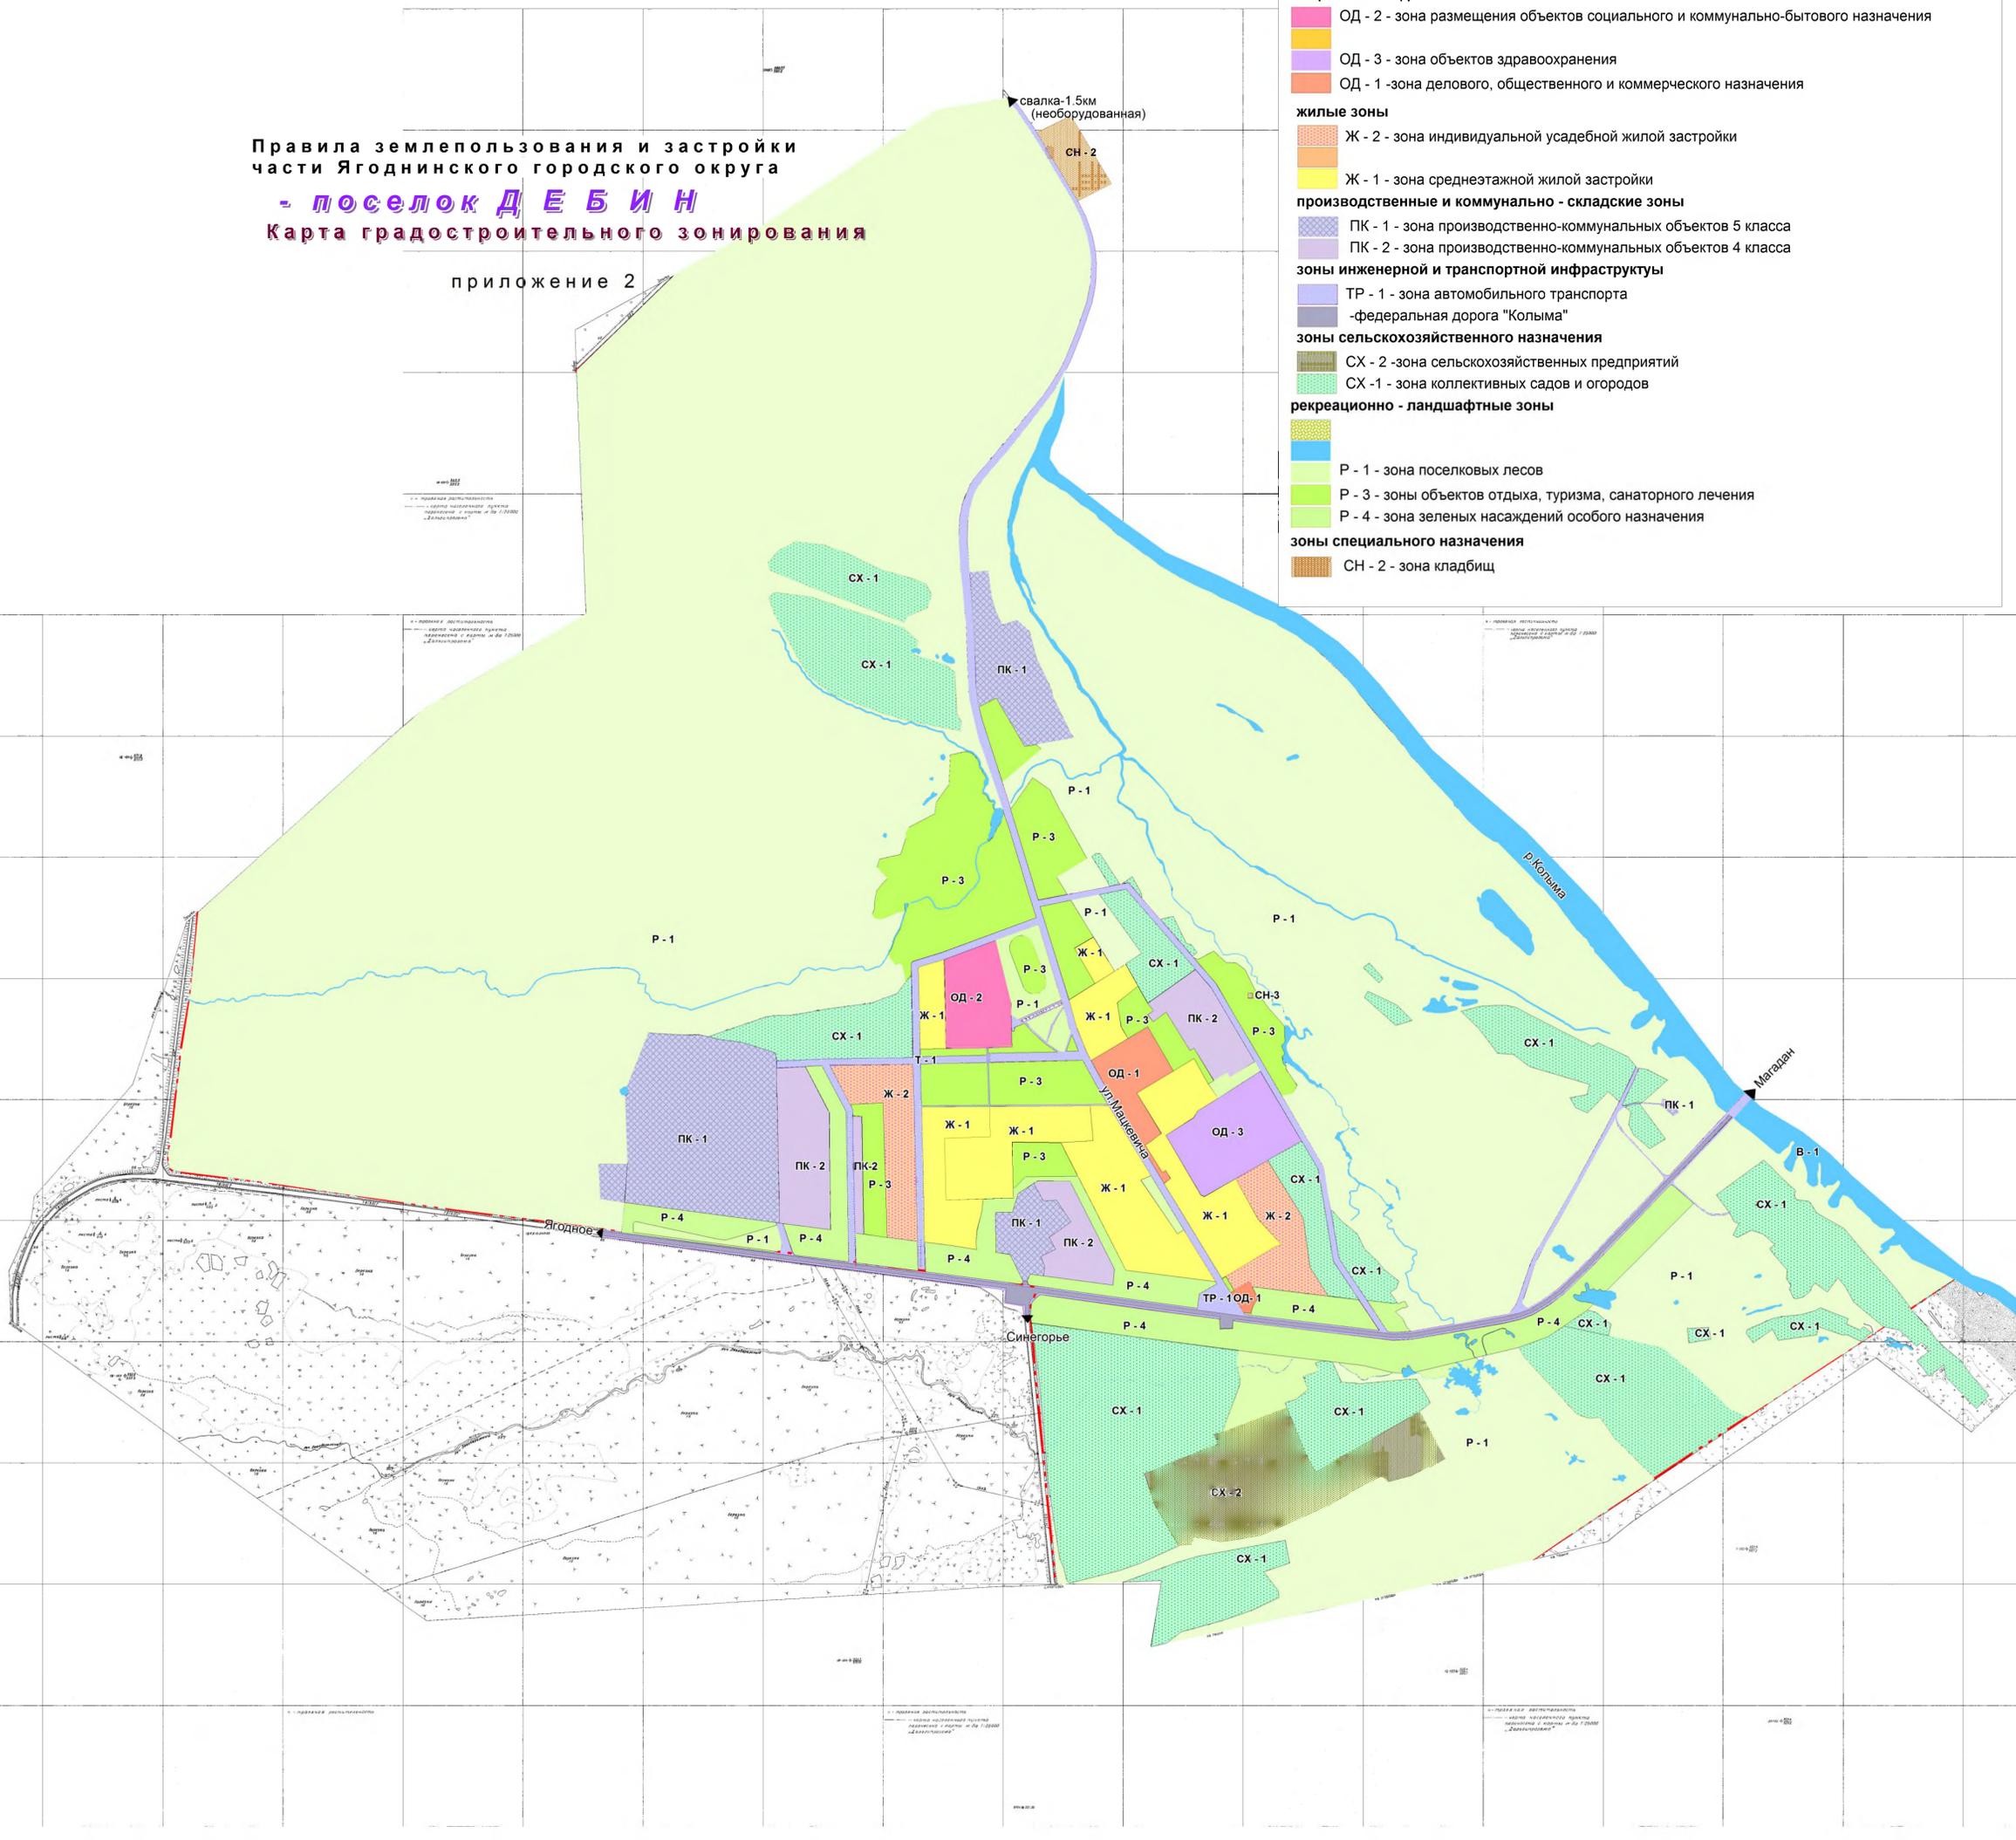


Приложение № 3  
**Правила землепользования и застройки**  
 части Ягоднинского городского округа  
**- поселок Оротукан**  
 Карта градостроительного зонирования

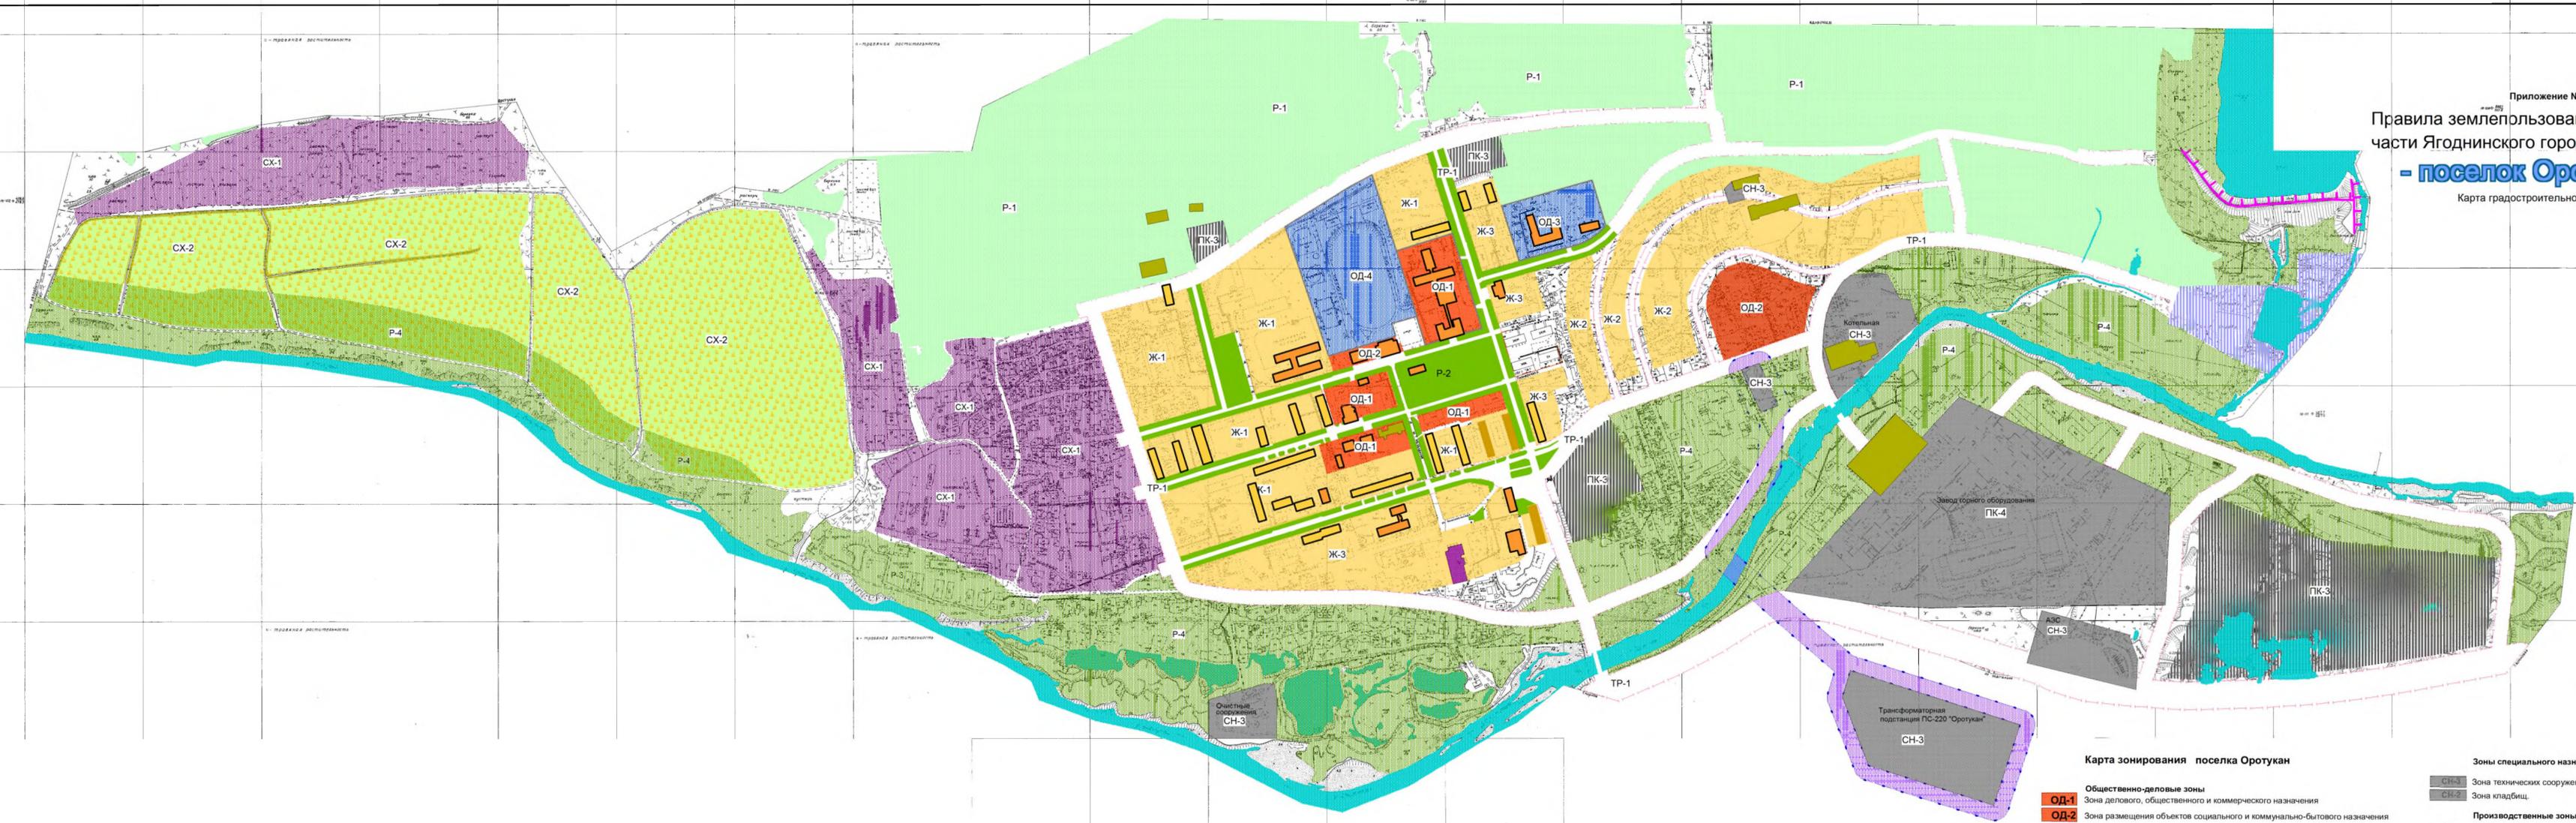

**Карта зонирования поселка Оротукан**

- Общественно-деловые зоны**
- ОД-1** Зона делового, общественного и коммерческого назначения
- ОД-2** Зона размещения объектов социального и коммунально-бытового назначения
- ОД-3** Зона учреждений здравоохранения
- ОД-4** Зона спортивных и спортивно-зрелищных сооружений
  
- Жилые зоны**
- Ж-1** Зона среднетажной жилой застройки
- Ж-2** Зона индивидуальной жилой застройки
- Ж-3** Зона малоэтажной жилой застройки
  
- Производственные зоны**
- ПК-1** Зона производственно-коммунальных объектов 4 класса
- ПК-3** Зона производственно-коммунальных объектов 5 класса
- ПК-4** Зона производственно-коммунальных объектов 3 класса
- Коммунально-складская зона
  
- Зоны специального назначения**
- СН-2** Зона кладбищ
- СН-3** Зона технических сооружений инженерного обеспечения
  
- Зоны сельскохозяйственного использования**
- СХ-1** Зона коллективных садов и огородов
- СХ-2** Зона сельскохозяйственных предприятий
  
- Зоны рекреационного назначения**
- Р-1** Зона поселковых лесов
- Р-2** Зона поселкового озеленения
- Р-3** Зона зеленых насаждений особого назначения
- Р-4** Зона зеленых насаждений
  
- Зоны транспортной инфраструктуры**
- ТР-1** Зона транспортной инфраструктуры

Правила землепользования и застройки  
 части Ягоднинского городского округа  
 -поселок Синегорье  
 Карта градостроительного зонирования  
 Приложение № 4

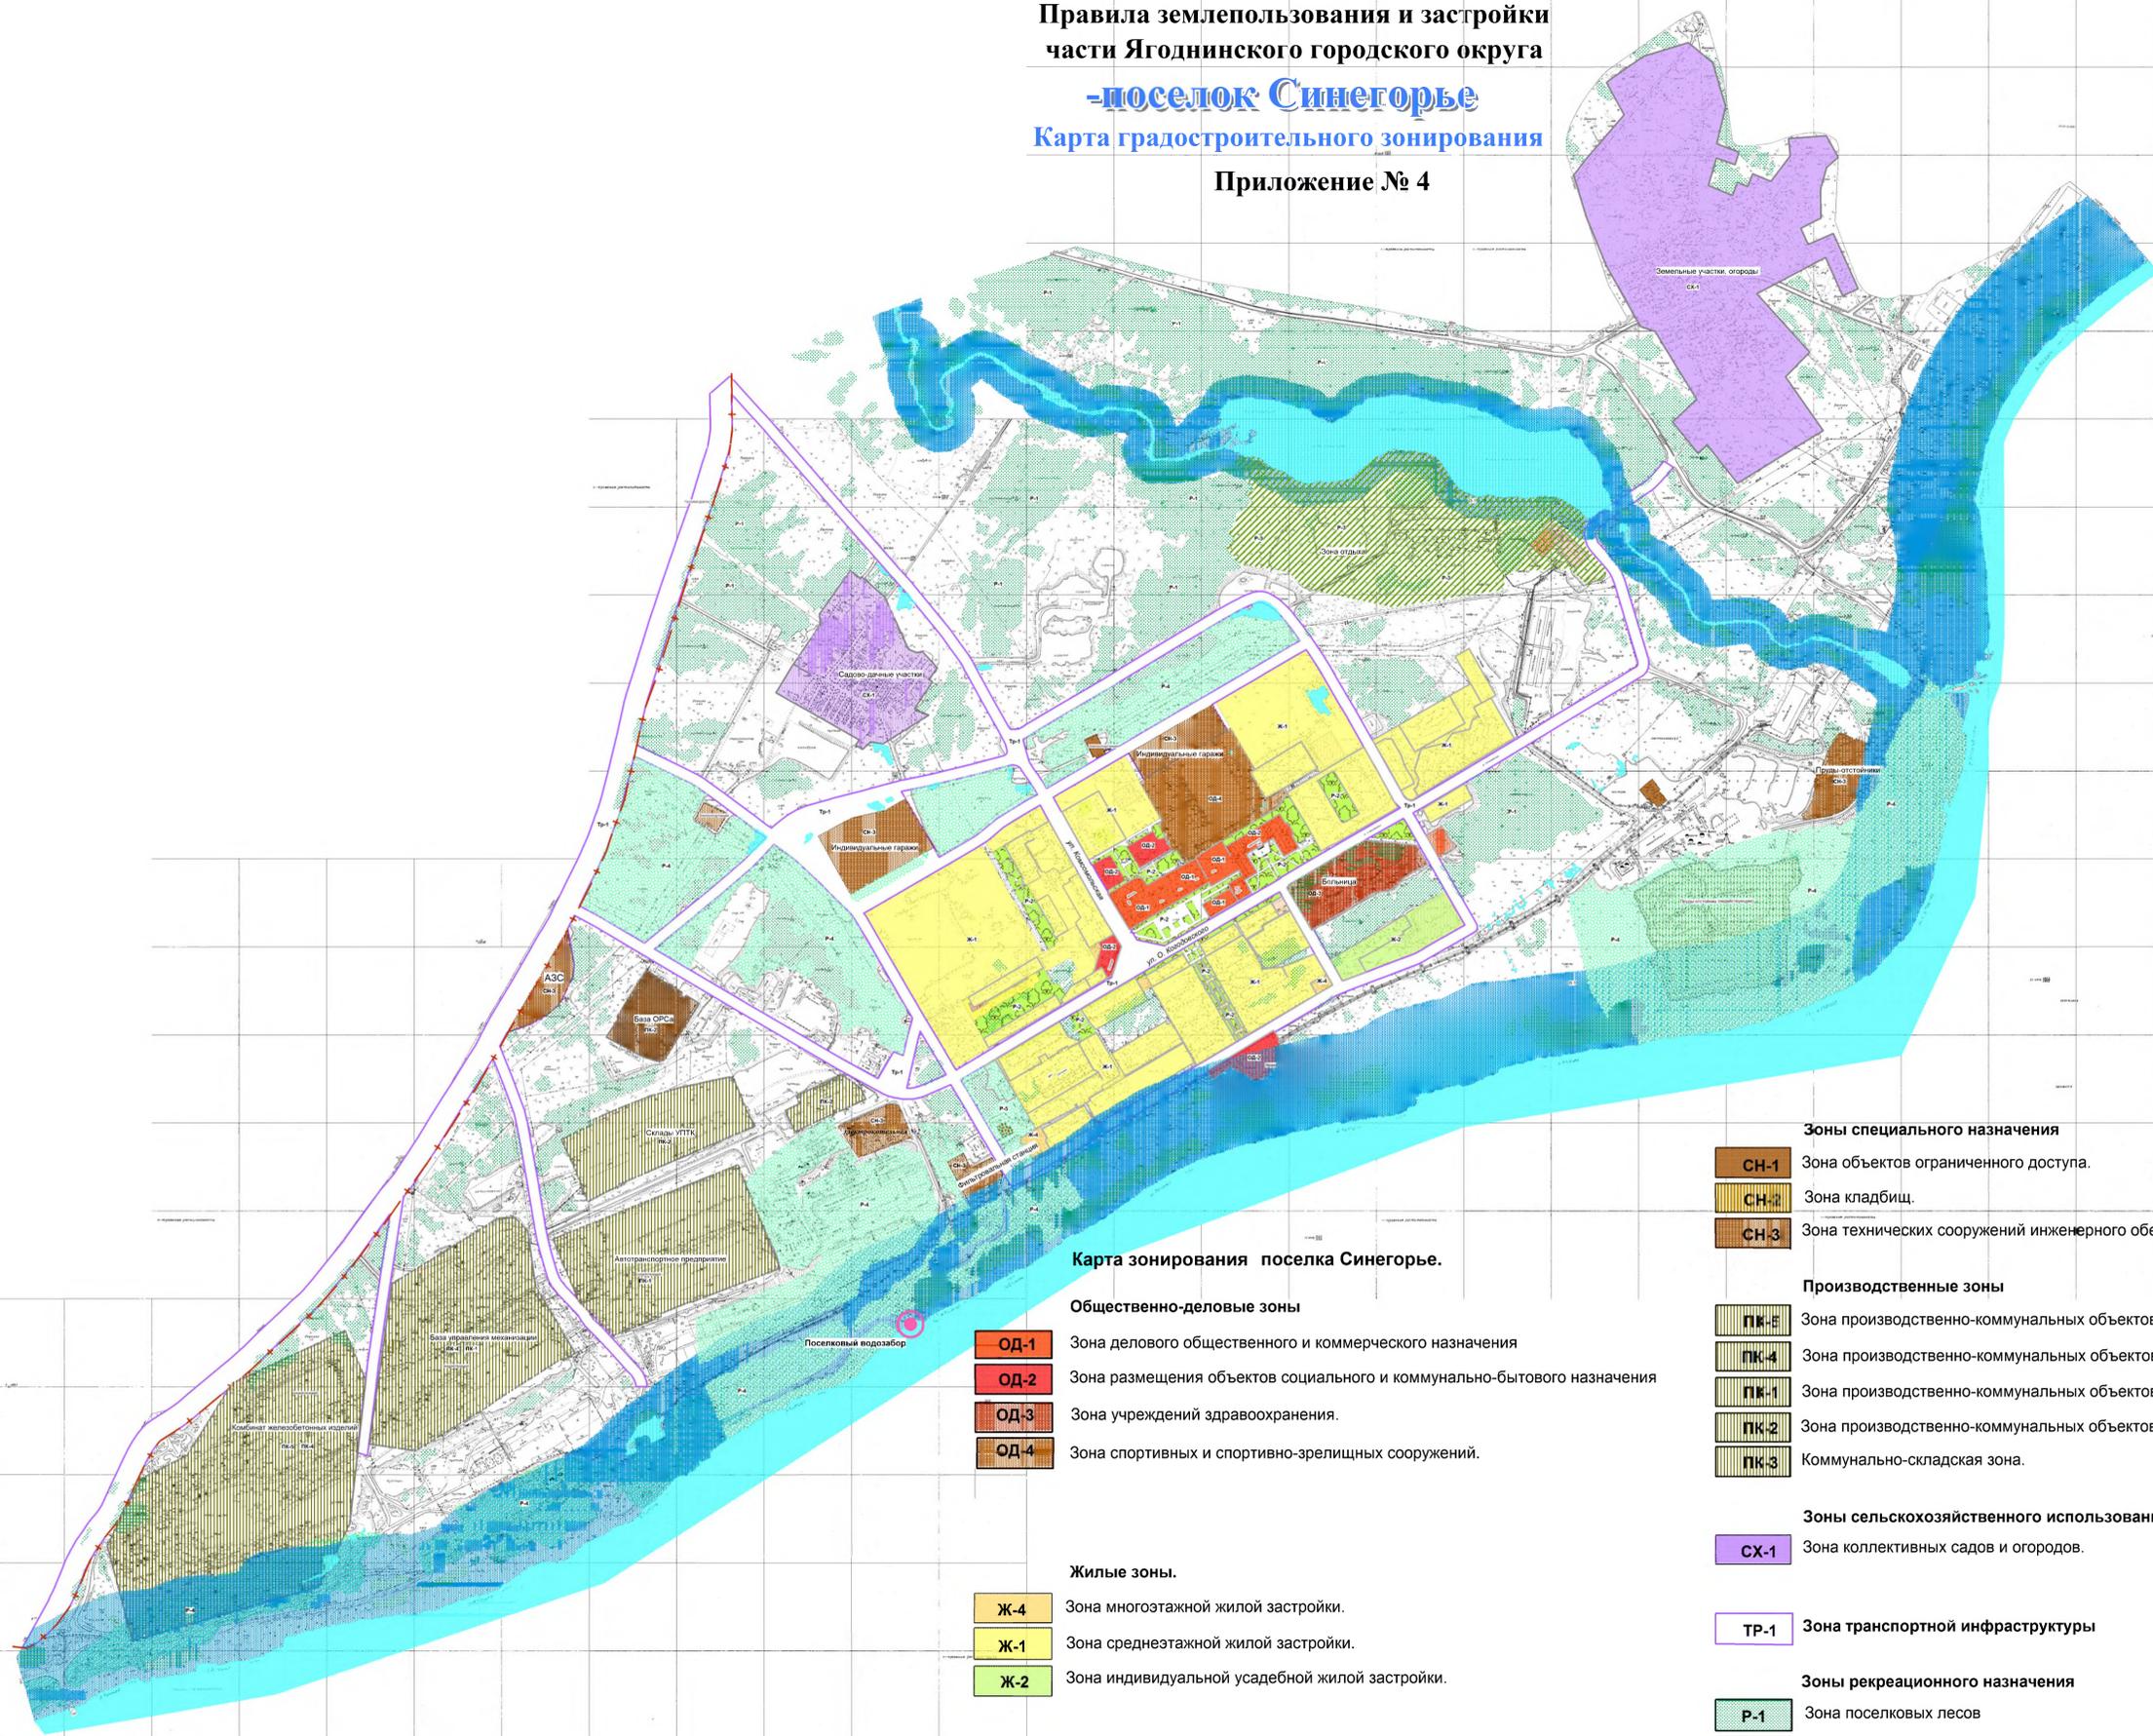

Карта зонирования поселка Синегорье.

Общественно-деловые зоны

- ОД-1** Зона делового общественного и коммерческого назначения
- ОД-2** Зона размещения объектов социального и коммунально-бытового назначения
- ОД-3** Зона учреждений здравоохранения.
- ОД-4** Зона спортивных и спортивно-зрелищных сооружений.

Жилые зоны.

- Ж-4** Зона многоэтажной жилой застройки.
- Ж-1** Зона среднеэтажной жилой застройки.
- Ж-2** Зона индивидуальной усадебной жилой застройки.

Зоны специального назначения

- СН-1** Зона объектов ограниченного доступа.
- СН-2** Зона кладбищ.
- СН-3** Зона технических сооружений инженерного обеспечения.

Производственные зоны

- ПК-5** Зона производственно-коммунальных объектов 1-2 класса
- ПК-4** Зона производственно-коммунальных объектов 3 класса.
- ПК-1** Зона производственно-коммунальных объектов 4 класса.
- ПК-2** Зона производственно-коммунальных объектов 5 класса.
- ПК-3** Коммунально-складская зона.

Зоны сельскохозяйственного использования

- СХ-1** Зона коллективных садов и огородов.

Зона транспортной инфраструктуры


- ТР-1** Зона транспортной инфраструктуры

Зоны рекреационного назначения

- Р-1** Зона поселковых лесов
- Р-2** Зона поселкового озеленения
- Р-3** Зона отдыха, туризма, санаторного лечения
- Р-4** Зона зеленых насаждений особого назначения.

Правила землепользования и застройки  
части Ягоднинского городского округа  
**ПОСЕЛОК ЯГОДНОЕ**

Карта градостроительного  
зонирования  
Приложение № 5

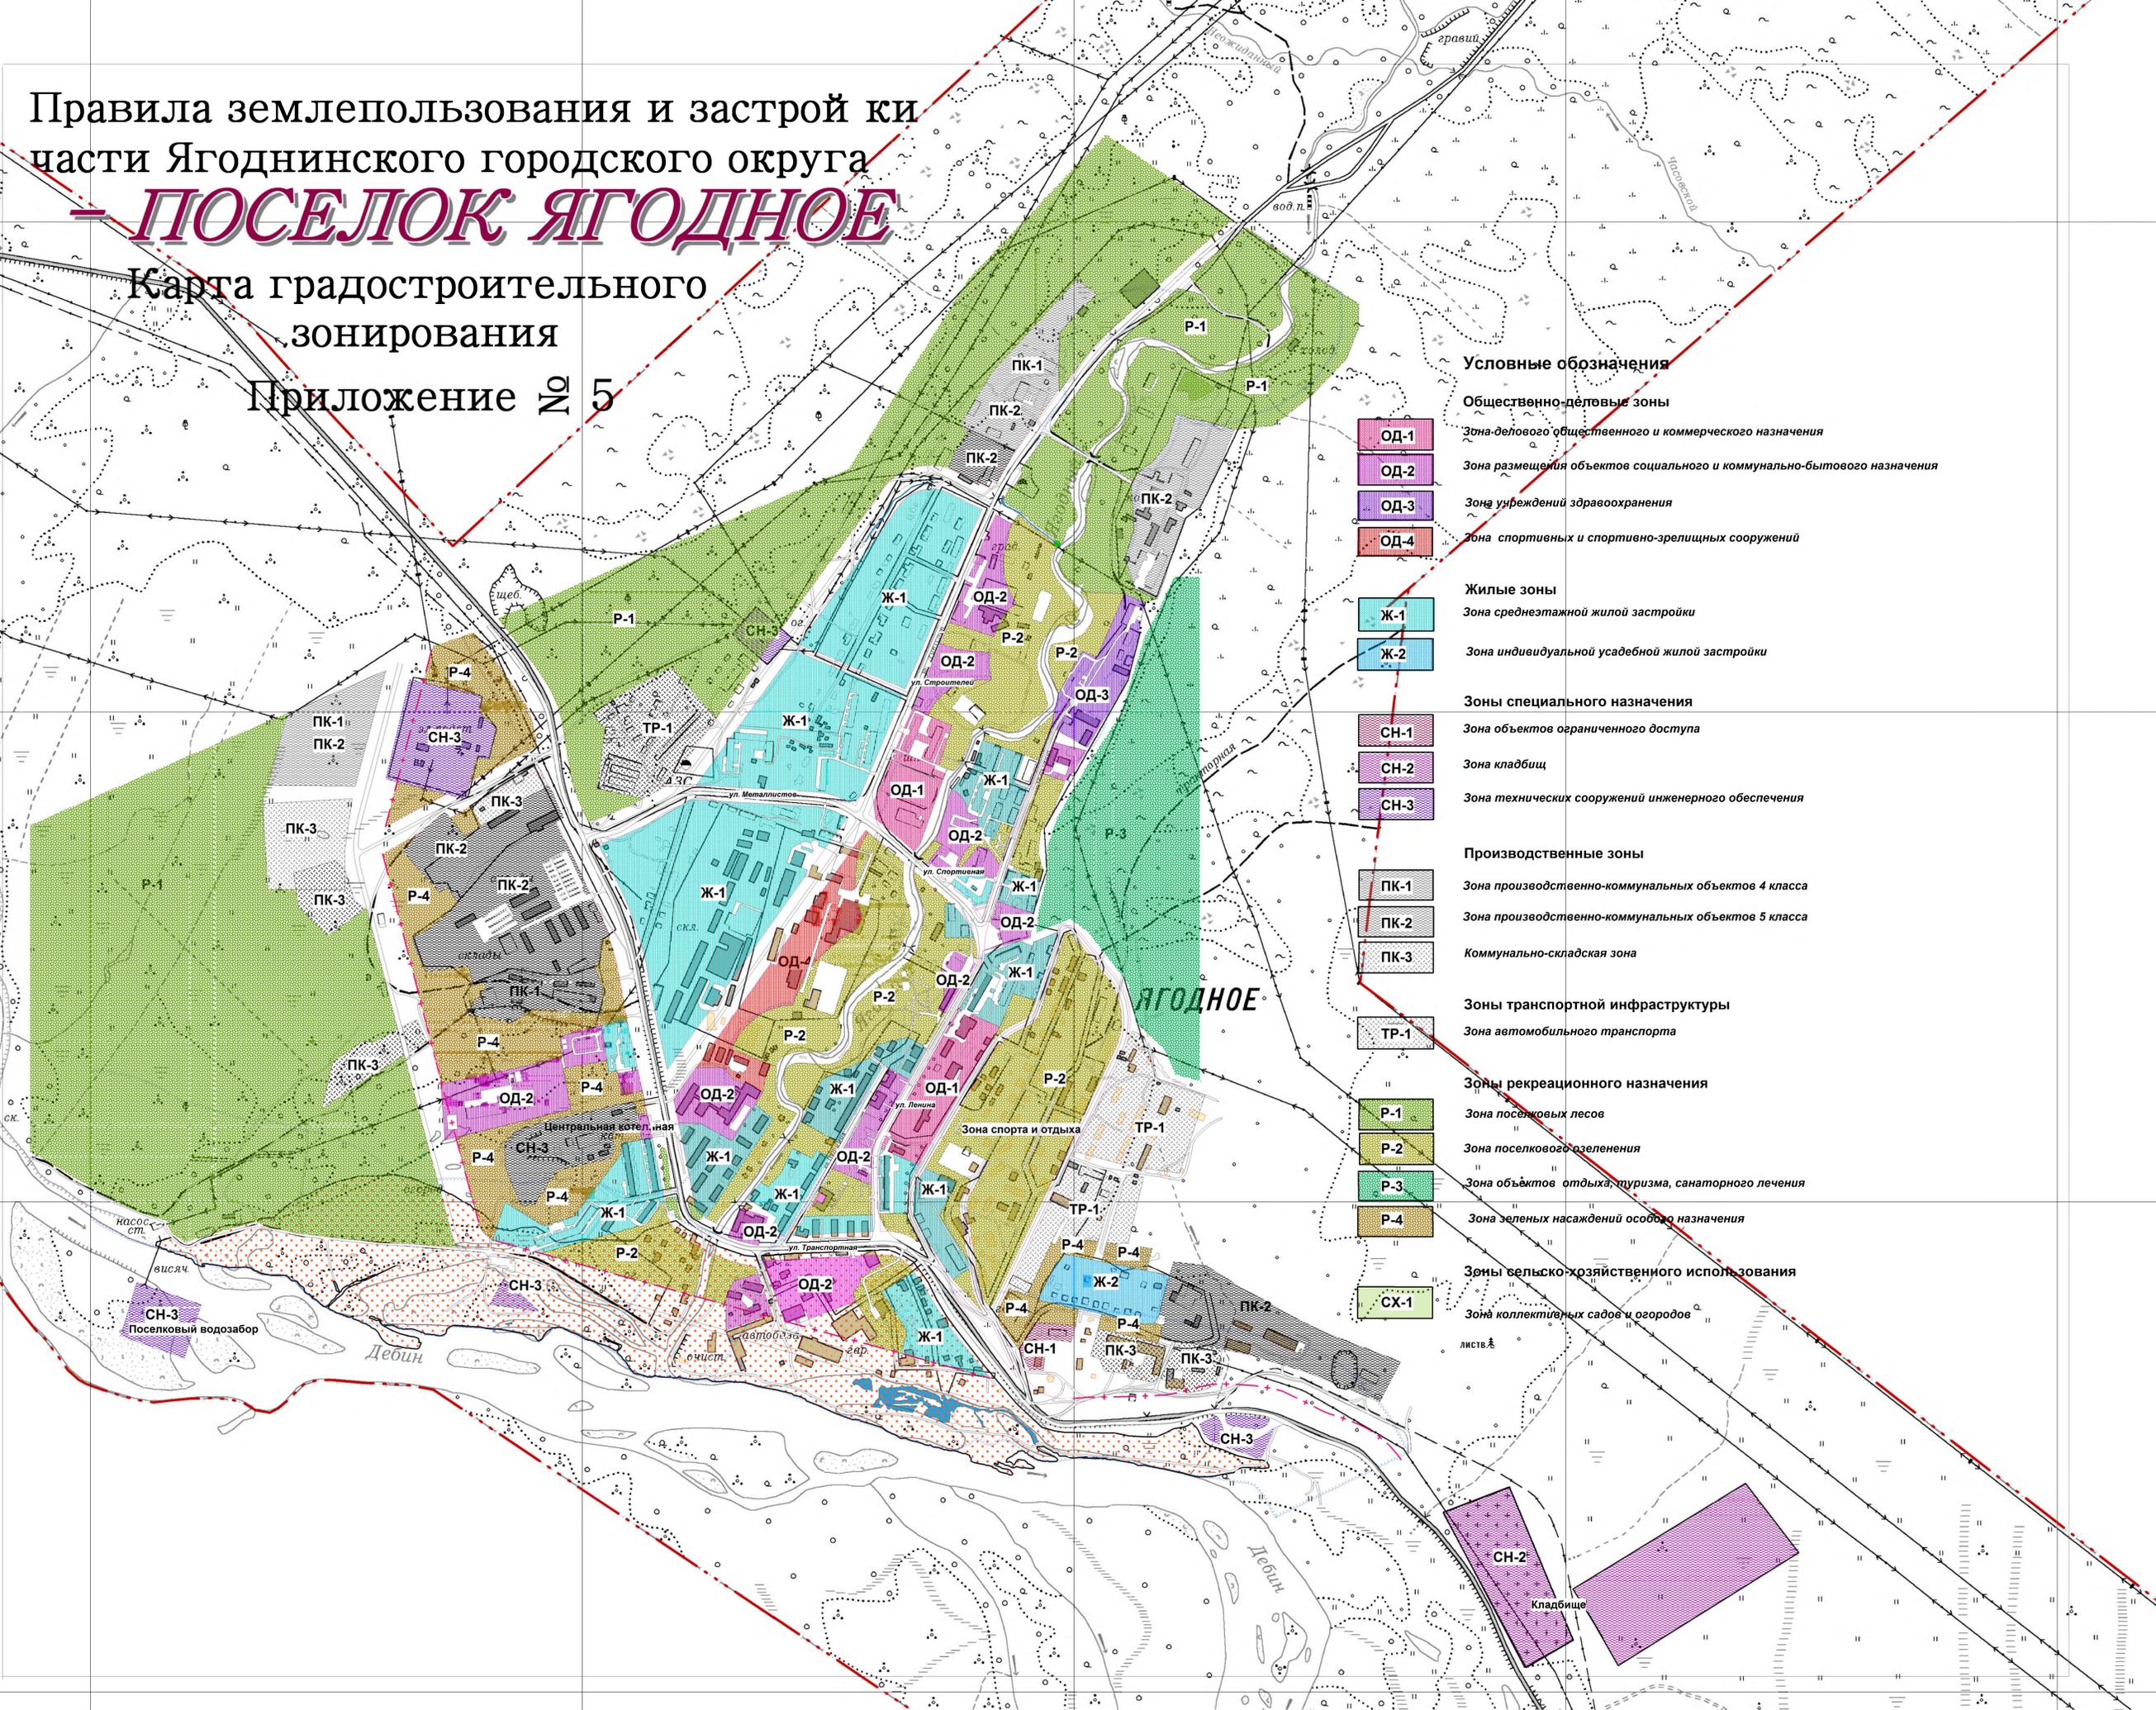

**Условные обозначения**

**Общественно-деловые зоны**

- ОД-1 Зона делового общественного и коммерческого назначения
- ОД-2 Зона размещения объектов социального и коммунально-бытового назначения
- ОД-3 Зона учреждений здравоохранения
- ОД-4 Зона спортивных и спортивно-зрелищных сооружений

**Жилые зоны**

- Ж-1 Зона среднеэтажной жилой застройки
- Ж-2 Зона индивидуальной усадебной жилой застройки

**Зоны специального назначения**

- СН-1 Зона объектов ограниченного доступа
- СН-2 Зона кладбищ
- СН-3 Зона технических сооружений инженерного обеспечения

**Производственные зоны**

- ПК-1 Зона производственно-коммунальных объектов 4 класса
- ПК-2 Зона производственно-коммунальных объектов 5 класса
- ПК-3 Коммунально-складская зона

**Зоны транспортной инфраструктуры**

- ТР-1 Зона автомобильного транспорта

**Зоны рекреационного назначения**

- Р-1 Зона поселковых лесов
- Р-2 Зона поселкового озеленения
- Р-3 Зона объектов отдыха, туризма, санаторного лечения
- Р-4 Зона зеленых насаждений особого назначения

**Зоны сельскохозяйственного использования**

- СХ-1 Зона коллективных садов и огородов