


Схема границ земельных участков, контуров зданий, сооружений, объектов незавершенного строительства

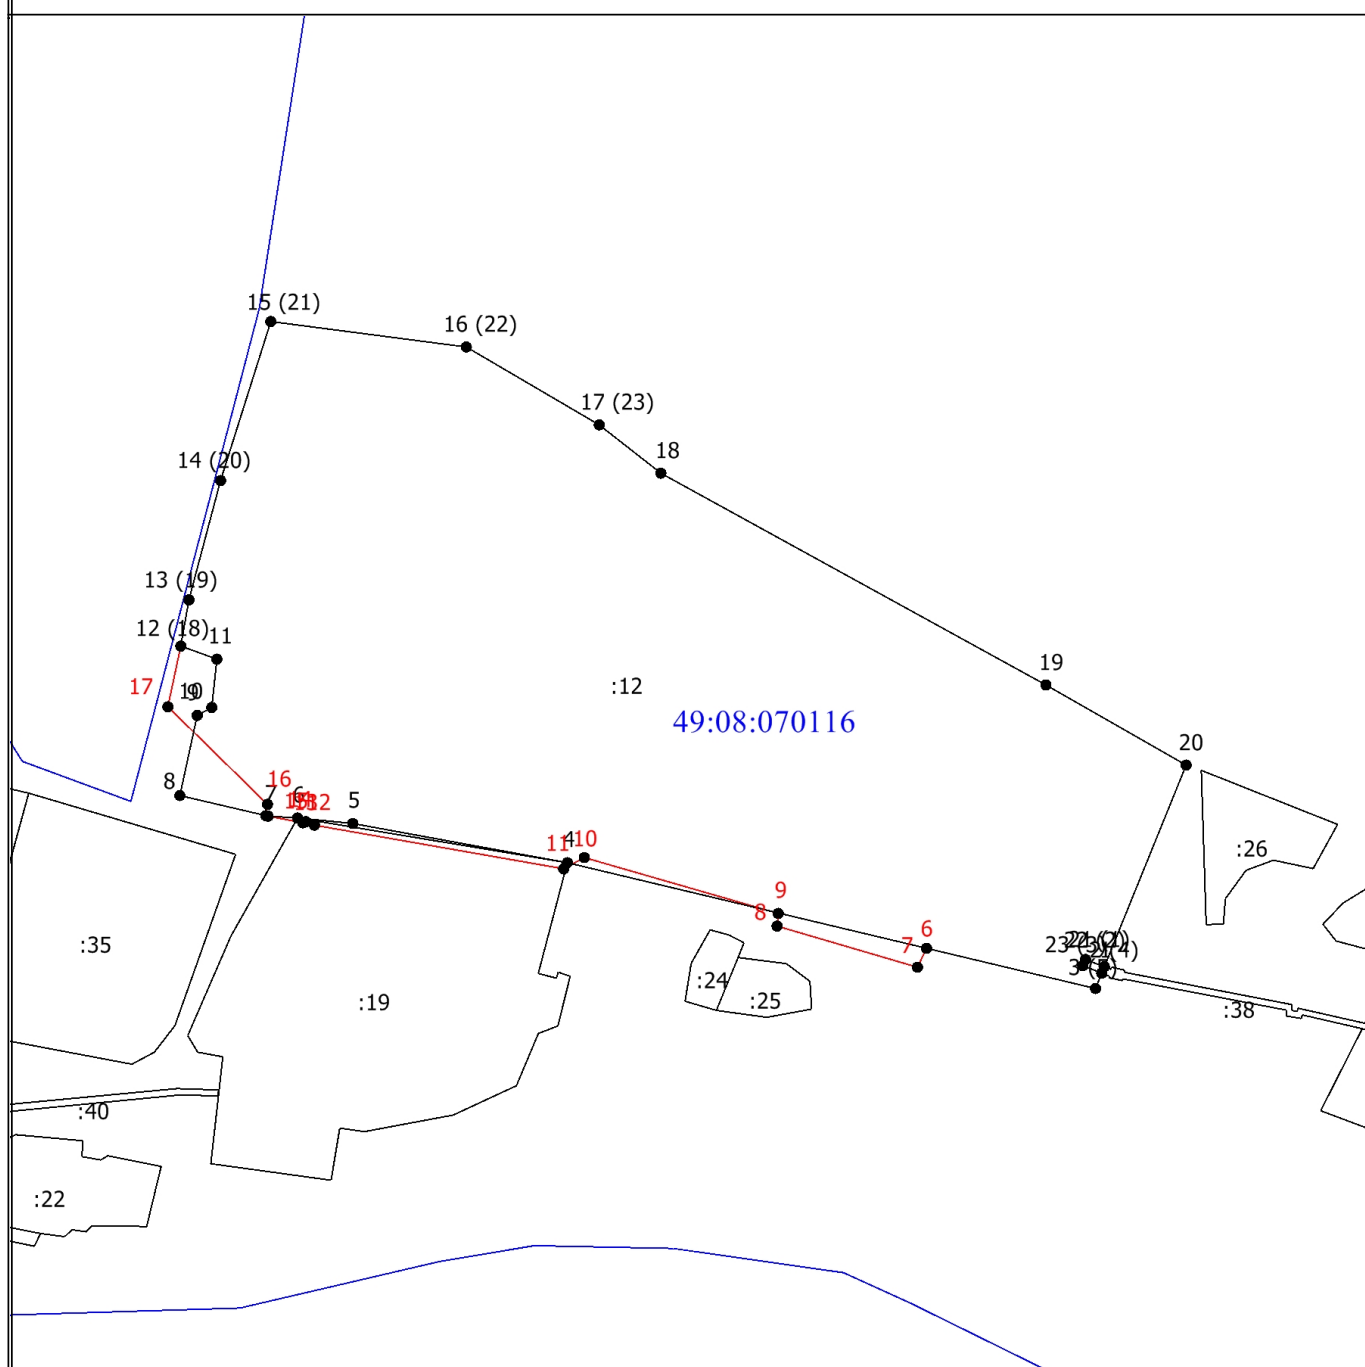

Масштаб 1:2500

Условные обозначения

- - Существующая часть границы, имеющиеся в ЕГРН сведения о которой достаточны для определения ее местоположения
- - Вновь образованная часть границы, сведения о которой достаточны для определения ее местоположения
- - Характерная точка границы, сведения о которой позволяют однозначно определить ее положение на местности
- 1 - Обозначение ликвидируемой характерной точки
- 6 - Обозначение новой характерной точки
- :12 - Кадастровый номер земельного участка
- - Граница кадастрового квартала
- 49:08:070116 - Номер кадастрового квартала