


Схема границ земельных участков, контуров зданий, сооружений, объектов незавершенного строительства

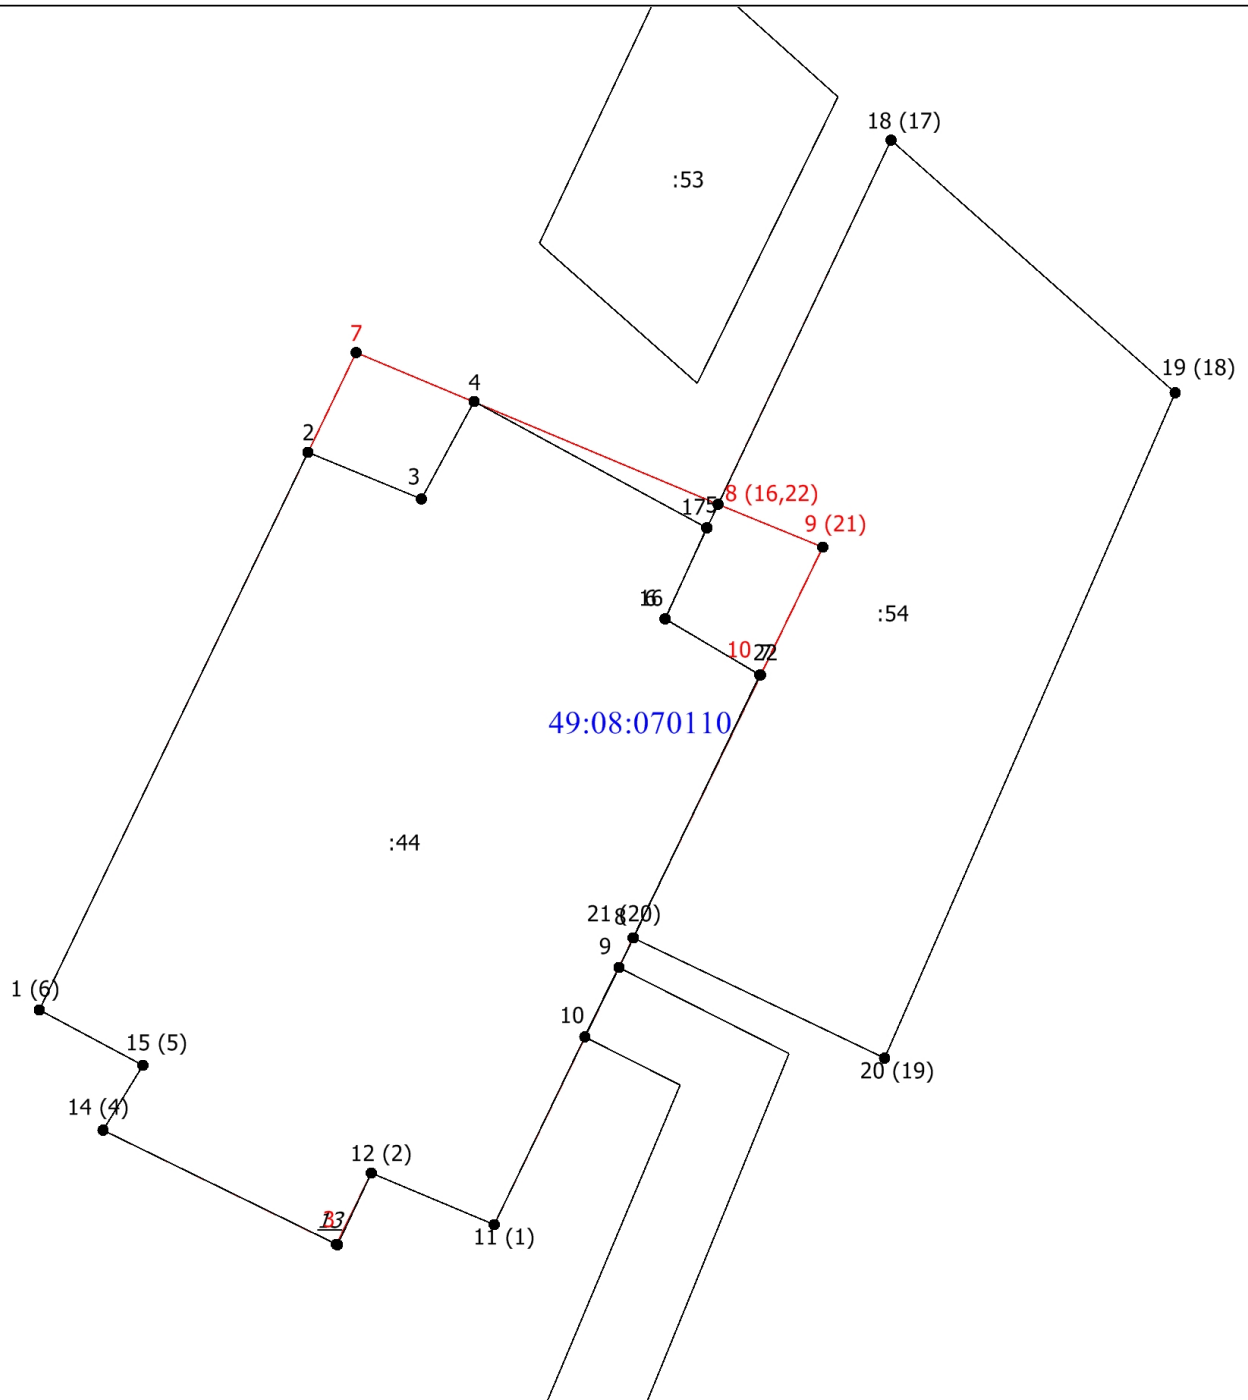

Масштаб 1:200

Условные обозначения

- | | |
|-----|--|
| — | - Существующая часть границы, имеющиеся в ЕГРН сведения о которой достаточны для определения ее местоположения |
| — | - Вновь образованная часть границы, сведения о которой достаточны для определения ее местоположения |
| • | - Характерная точка границы, сведения о которой позволяют однозначно определить ее положение на местности |
| 1,6 | - Обозначение ликвидируемой характерной точки |
| 3 | - Обозначение новой характерной точки |
| :10 | - Кадастровый номер земельного участка |
| — | - Граница кадастрового квартала |