


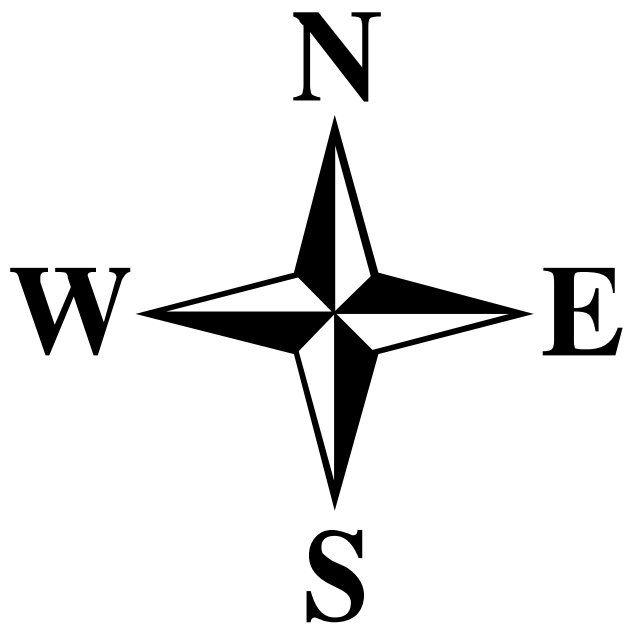

Условные обозначения

- Источник водоснабжения

Источник

Водопроводный колодец с гидрантом

Колонка включена

Водонапорная башня

Включена

Узел

Водопроводный колодец

Узел


Разветвление

Потребитель

Включен
- Участок водопроводной сети

Включен

Перспективный участок водопроводной сети

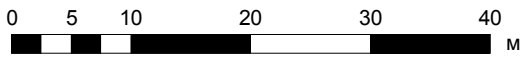

						Администрация Ханкайского муниципального округа Приморского края		
						Схема водоснабжения и водоотведения Ханкайского муниципального округа Приморского края		
Изм.	Коп.у	Лист	№ до	Подп.	Дата	Схема водоснабжения С.Платоно-Александровское	Стадия	Лист
								Листов
							1	1
							ООО "Интерстрой"	