



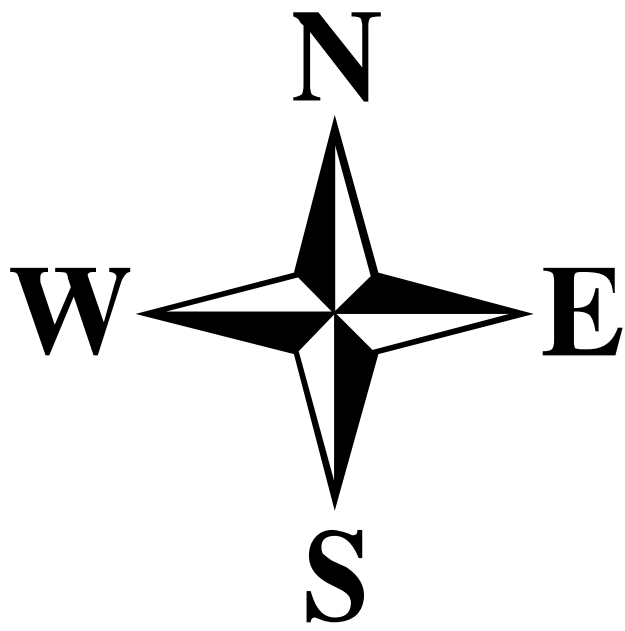

Условные обозначения

- Источник водоснабжения
- Источник
- Водопроводный колодец с гидрантом
- Колонка включена
- Водонапорная башня
- Включена
- Узел
- Водопроводный колодец
- Узел
- Разветвление
- Потребитель
- Включен
- Участок водопроводной сети
- Включен
- Перспективный участок водопроводной сети

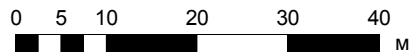

						Администрация Ханкайского муниципального округа Приморского края		
						Схема водоснабжения и водоотведения Ханкайского муниципального округа Приморского края		
Изм.	Коп.у	Лист	№ до	Подп.	Дата	Схема водоснабжения с.Турий-Рог		
						Стадия	Лист	Листов
							1	1
						ООО "Интерстрой"		