


План границ объекта

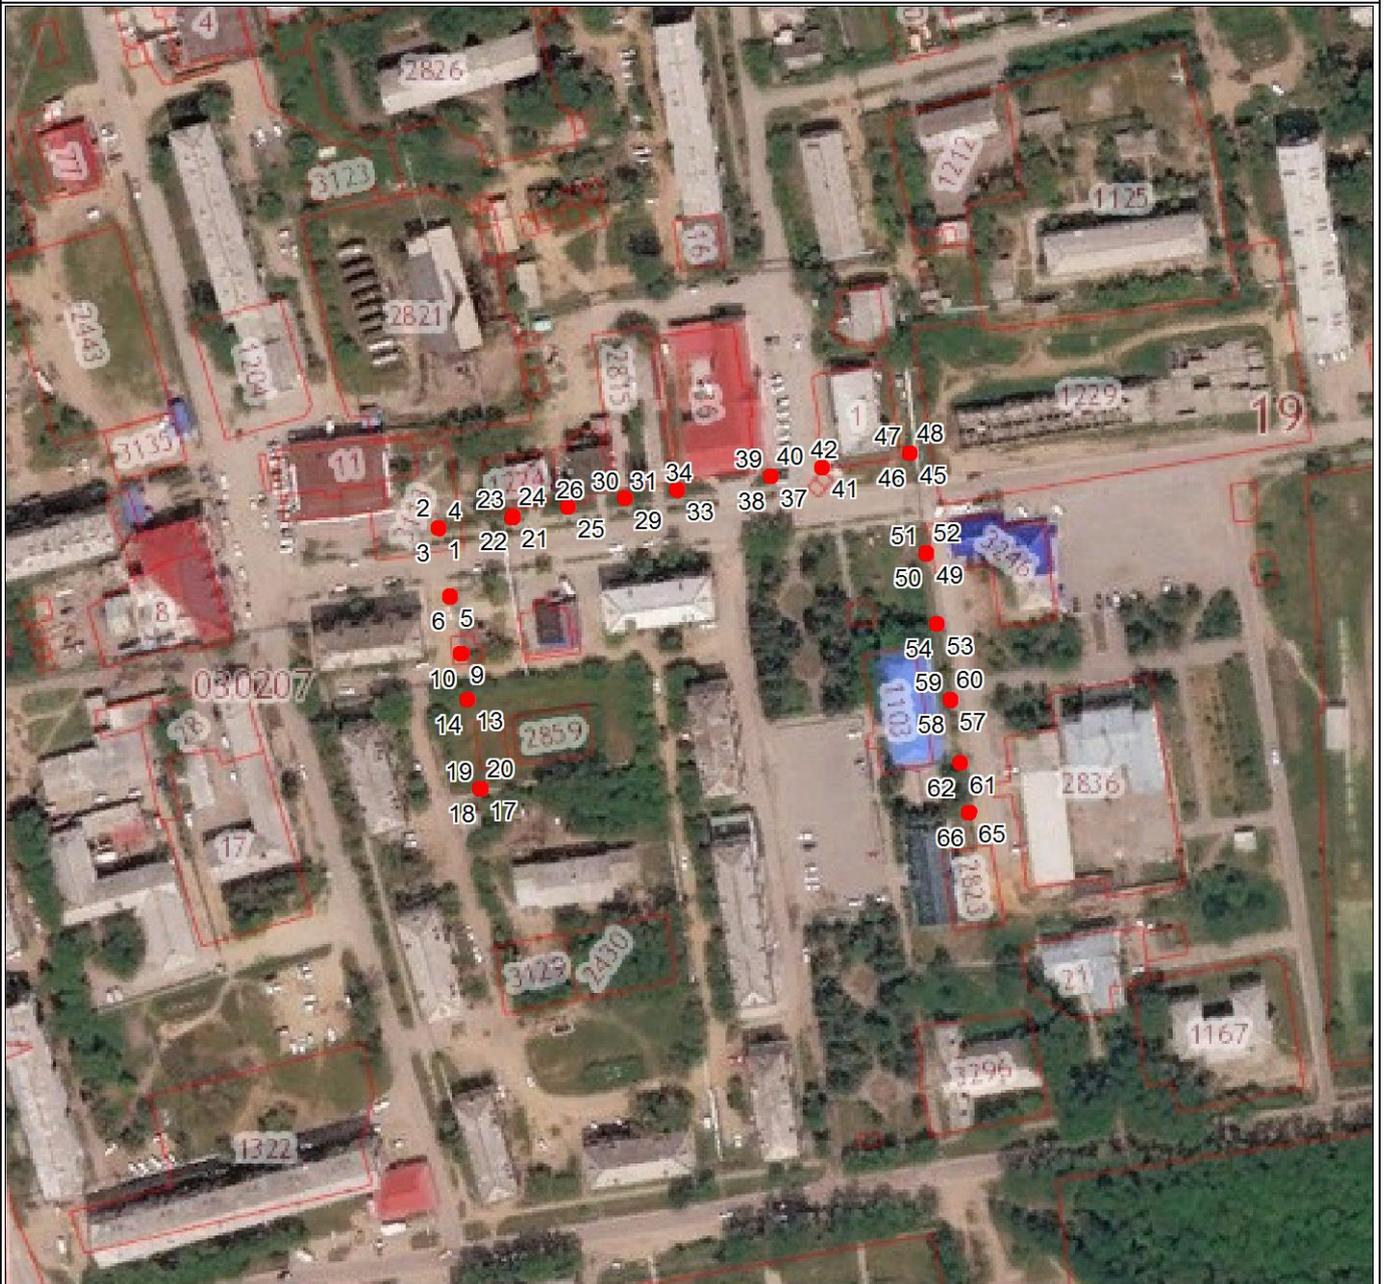

Масштаб 1:2500

Используемые условные знаки и обозначения:

-  - граница публичного сервитута
-  - обозначение характерной точки границы зоны публичного сервитута

Подпись \_\_\_\_\_



Васильева П. Л.

Дата 24 апреля 2020 г.

Место для оттиска печати (при наличии) лица, составившего описание местоположения границ объекта