


План границ объекта

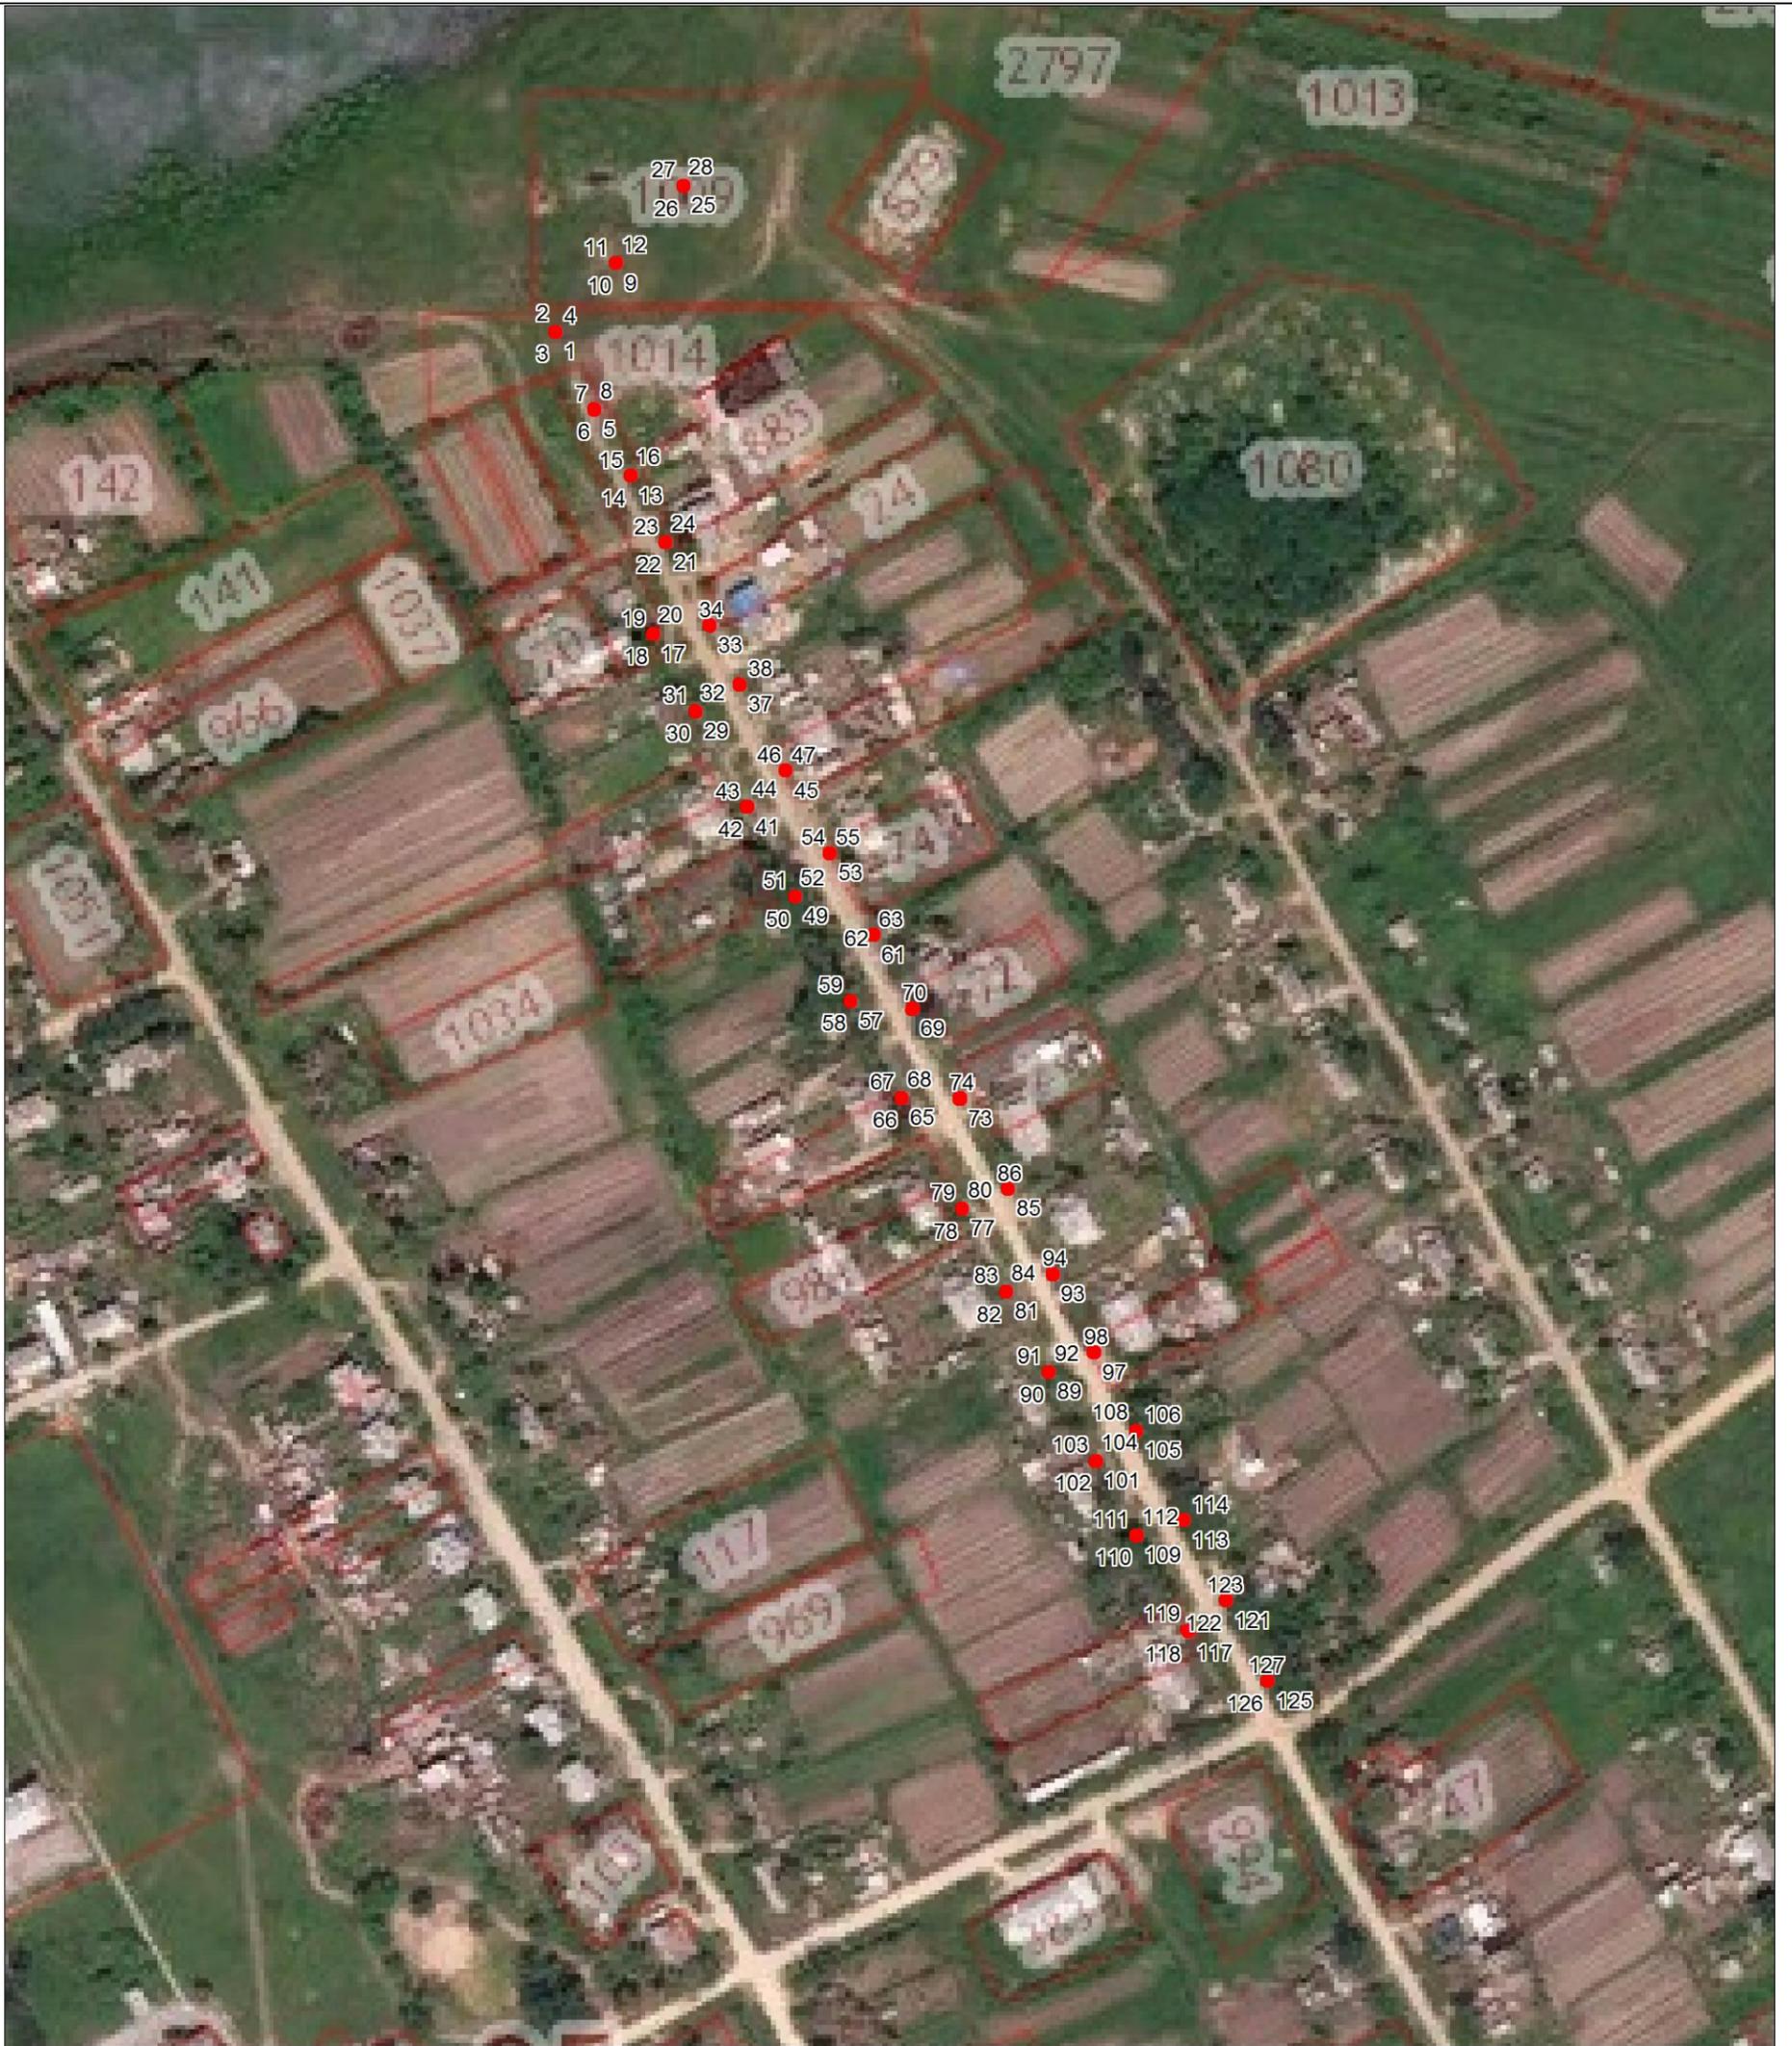

Масштаб 1:2500

Используемые условные знаки и обозначения:

- граница публичного сервитута
- 2 ● - обозначение характерной точки границы зоны публичного сервитута

Подпись _____



Васильева П. Л.

Дата 27 апреля 2020 г.

Место для оттиска печати (при наличии) лица, составившего описание местоположения границ объекта