


Эскиз-проект благоустройства дворовой территории по ул. Дзержинского
в п. Сеймчан, Среднеканского городского округа

ул. Промышленная

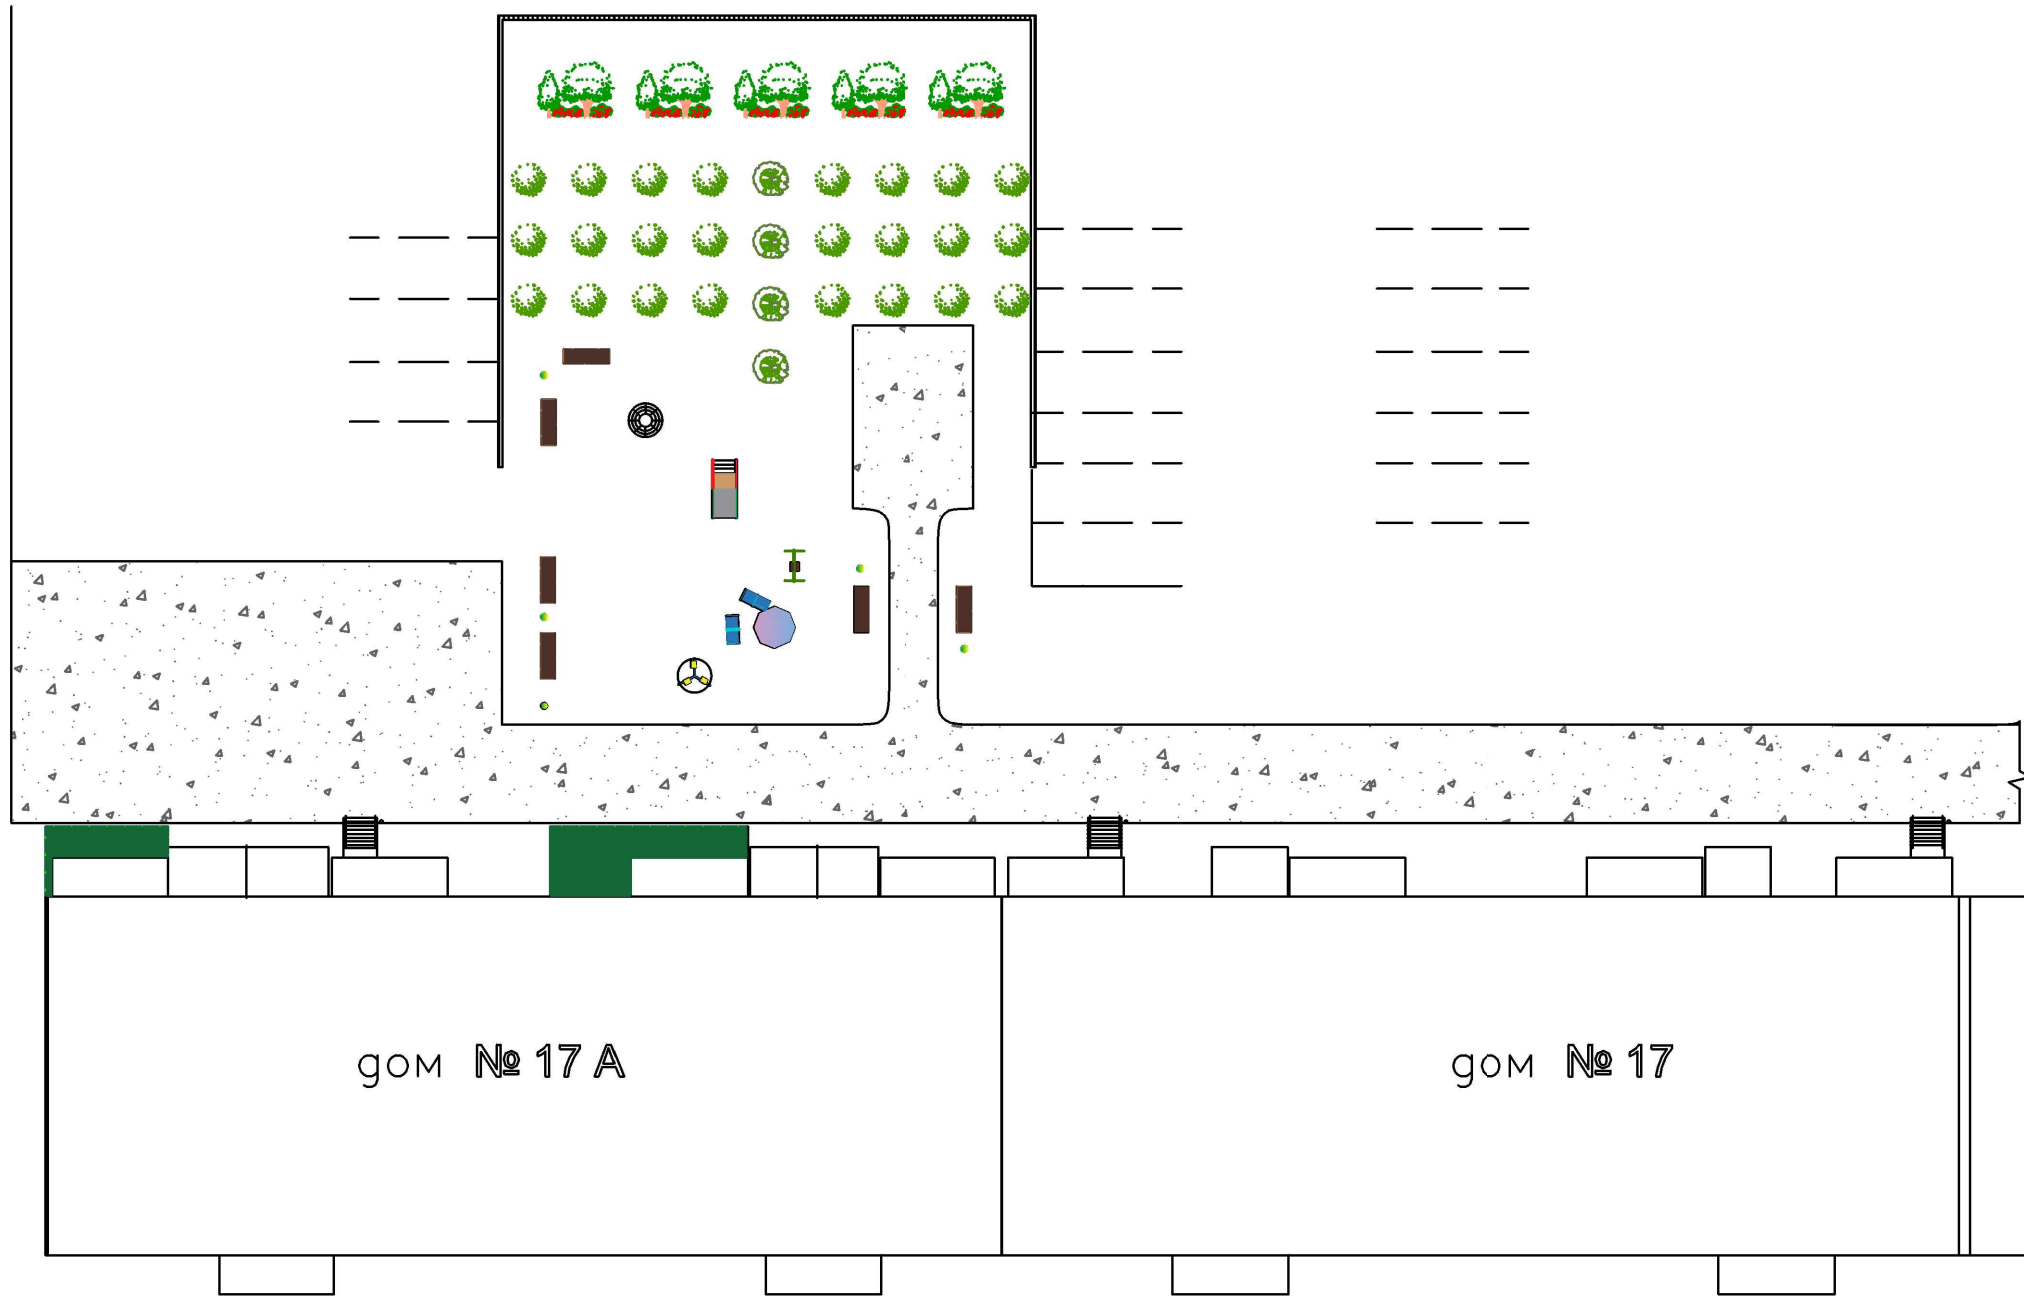

дом № 17 А

дом № 17

ул. Дзержинского